



(VIZ PRILOZI D.1.30)

## EXTENZIVNÍ ZELENÁ STŘECHA

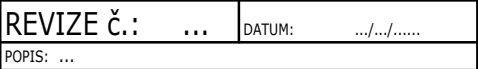


POPIS: ...

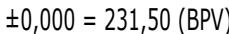

Tato dokumentace je duševním  
vlastnictvím ABCD Studio, s.r.o.

AUTORIZACE:


Č. ZAKÁZKY: 16-048	PARÉ:
DATUM: 19/05/2017	
MĚŘÍTKO: 1:50	
FORMÁT: 2x44	
GENERÁLNÍ PROJEKTANT:	 <p><b>projekty a povolení staveb</b></p>
Ing. Pavel HROCH	ABCD Studio, s.r.o., Paříkova 910/11a
ZODPOVĚDNÁ OSOBA GP:	190 00 Praha 9, Tel: +420 606 475 474
Ing. Pavel HROCH	ABCD Studio, s.r.o., Paříkova 910/11a
VEDOUČÍ PROJEKTANT ČÁSTI:	190 00 Praha 9, Tel: +420 606 475 474
ABCD Studio, s.r.o., Paříkova 910/11a	
Ing. Pavel HROCH	ABCD Studio, s.r.o., Paříkova 910/11a
VYPRACOVAL:	190 00 Praha 9, Tel: +420 606 475 474
ABCD Studio, s.r.o., Paříkova 910/11a	
Ing. arch. Barbora PAŽDZIOROVÁ	ABCD Studio, s.r.o., Paříkova 910/11a
	190 00 Praha 9, Tel: +420 606 475 474

Městská část Praha 8  
Zenklova 1/35, 180 00 Praha 8

STUPEŇ:  
DOKUMENTACE PRO STAVEBNÍ POVOLENÍ

STAVBA:  
VYSTAVBA DĚTSKÉHO SPORT. HRŠTĚ  
ZŠ B.HRABALA, NA KORÁBĚ 350/2, PRAHA 8

ČÁST DOKUMENTACE:	Č. ČÁSTI:
STAVEBNÍ ČÁST	D.1.1
NÁZEV VÝKRESU: LETNÍ UMÝVÁRNY PŮDORYS STŘECHY	Č. VÝKRESU: 18.

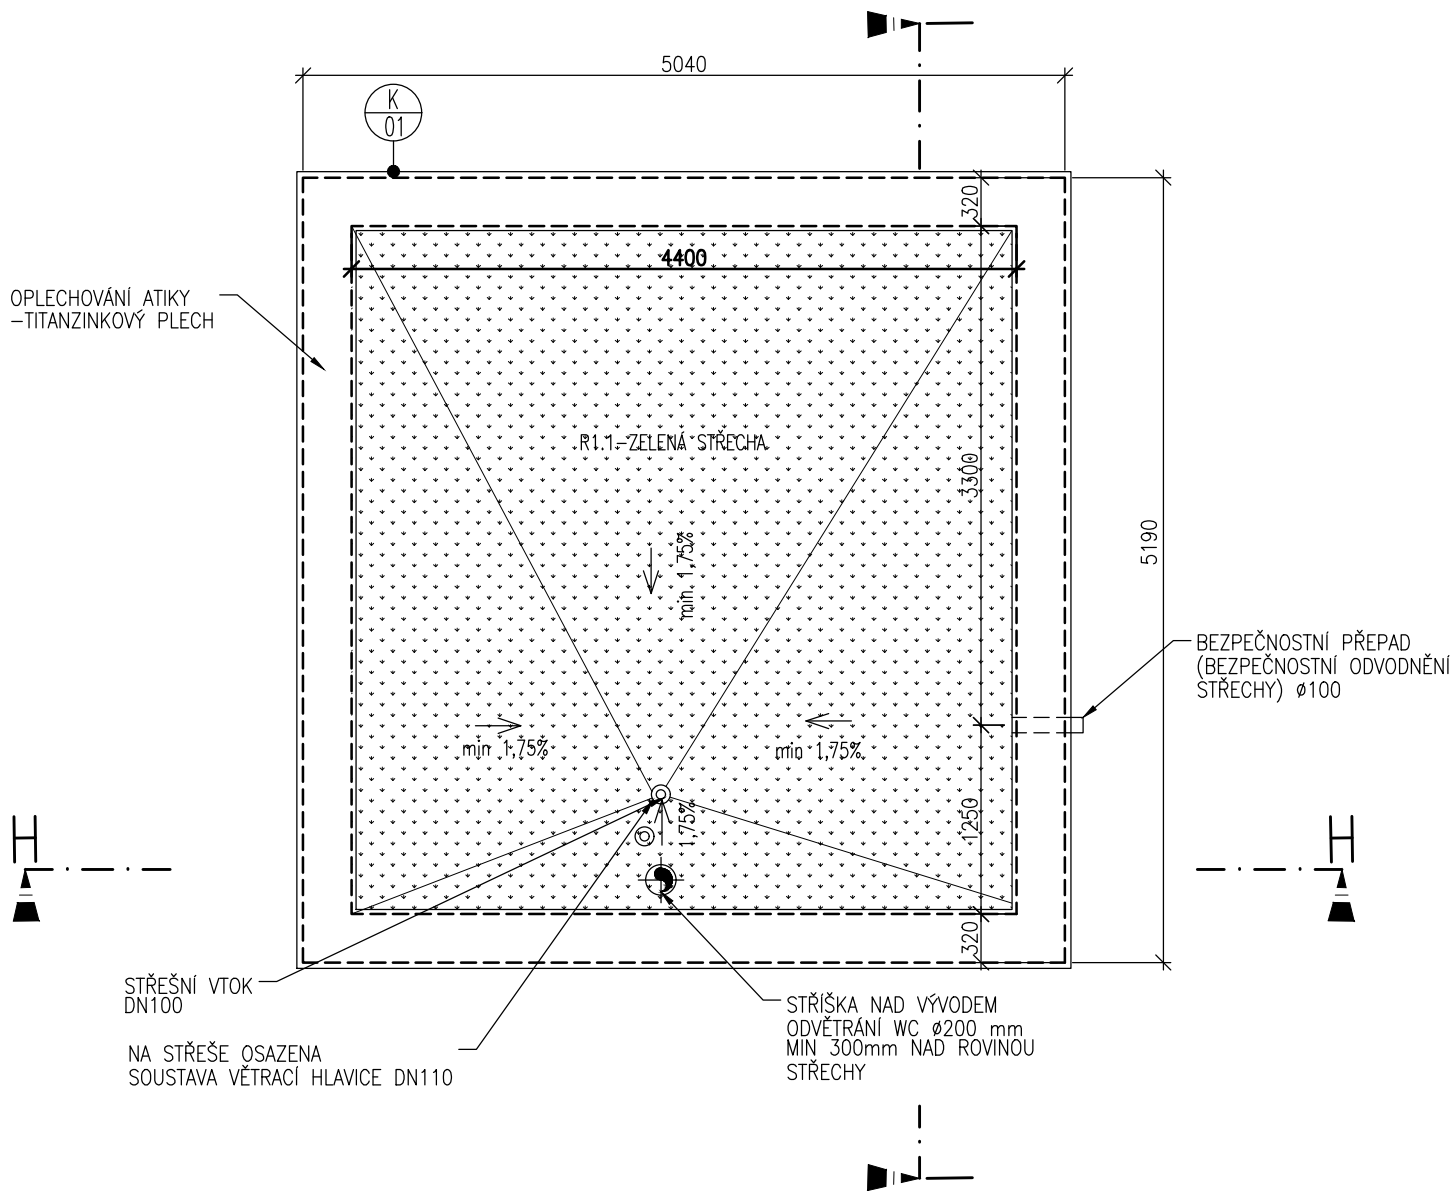

POZN.: VŠECHNY PROSTUPY A VÝVODY NAD STŘECHU OBJEKTU BUDOU OLEMOVÁNY ODOLNOU UV FOLIÍ UPEVNĚNOU DO MANŽETY

- ZHOTOVITEL STAVBY ZAJISTI VYTČENÍ STÁVÁJÍCÍCH INŽENÝRSKÝCH SÍTÍ V PROSTORU STAVBY A JEJICH OCHRANU V SOULADU S ČSN 73 6005.
- VEŠKERÉ STÁVÁJÍCÍ PLOCHY (ASFALT, TRÁVNÍK,...) NARUŠENÉ STAVBOU PŘELOŽEK INŽENÝRSKÝCH SÍTÍ BUDOU UVEDENY DO PŮVODNÍHO STAVU.
- VEŠKERÉ NOVÉ INŽENÝRSKÉ SÍTÍ BUDOU PROVEDENY (ZEJMÉNA SOUBĚH A VZÁJEMNÉ KŘÍŽENÍ NOVÝCH A STÁVÁJÍCÍCH INŽENÝRSKÝCH SÍTÍ) V SOULADU S PŘÍSLUŠNÝMI ČSN, ZEJMÉNA ČSN 73 6005.