


LEGENDA SITUACE

- 
- 
- 
- 
- 
- 
- 
- 
- 


POZNÁMKA:

- venkovní vyrovnávací schody a rampy budou sanovány
- armovaným betonem s povrchovou úpravou dlažba
- dlažba bude v provedení tesaco široká jako okapový chodník
- u hlavního vstupu bude stávající žulová dlažba pouze doplněna v čtyřlícím rozsahu
- nové budovy provedeny též čistící zóny a škrabáky na boty

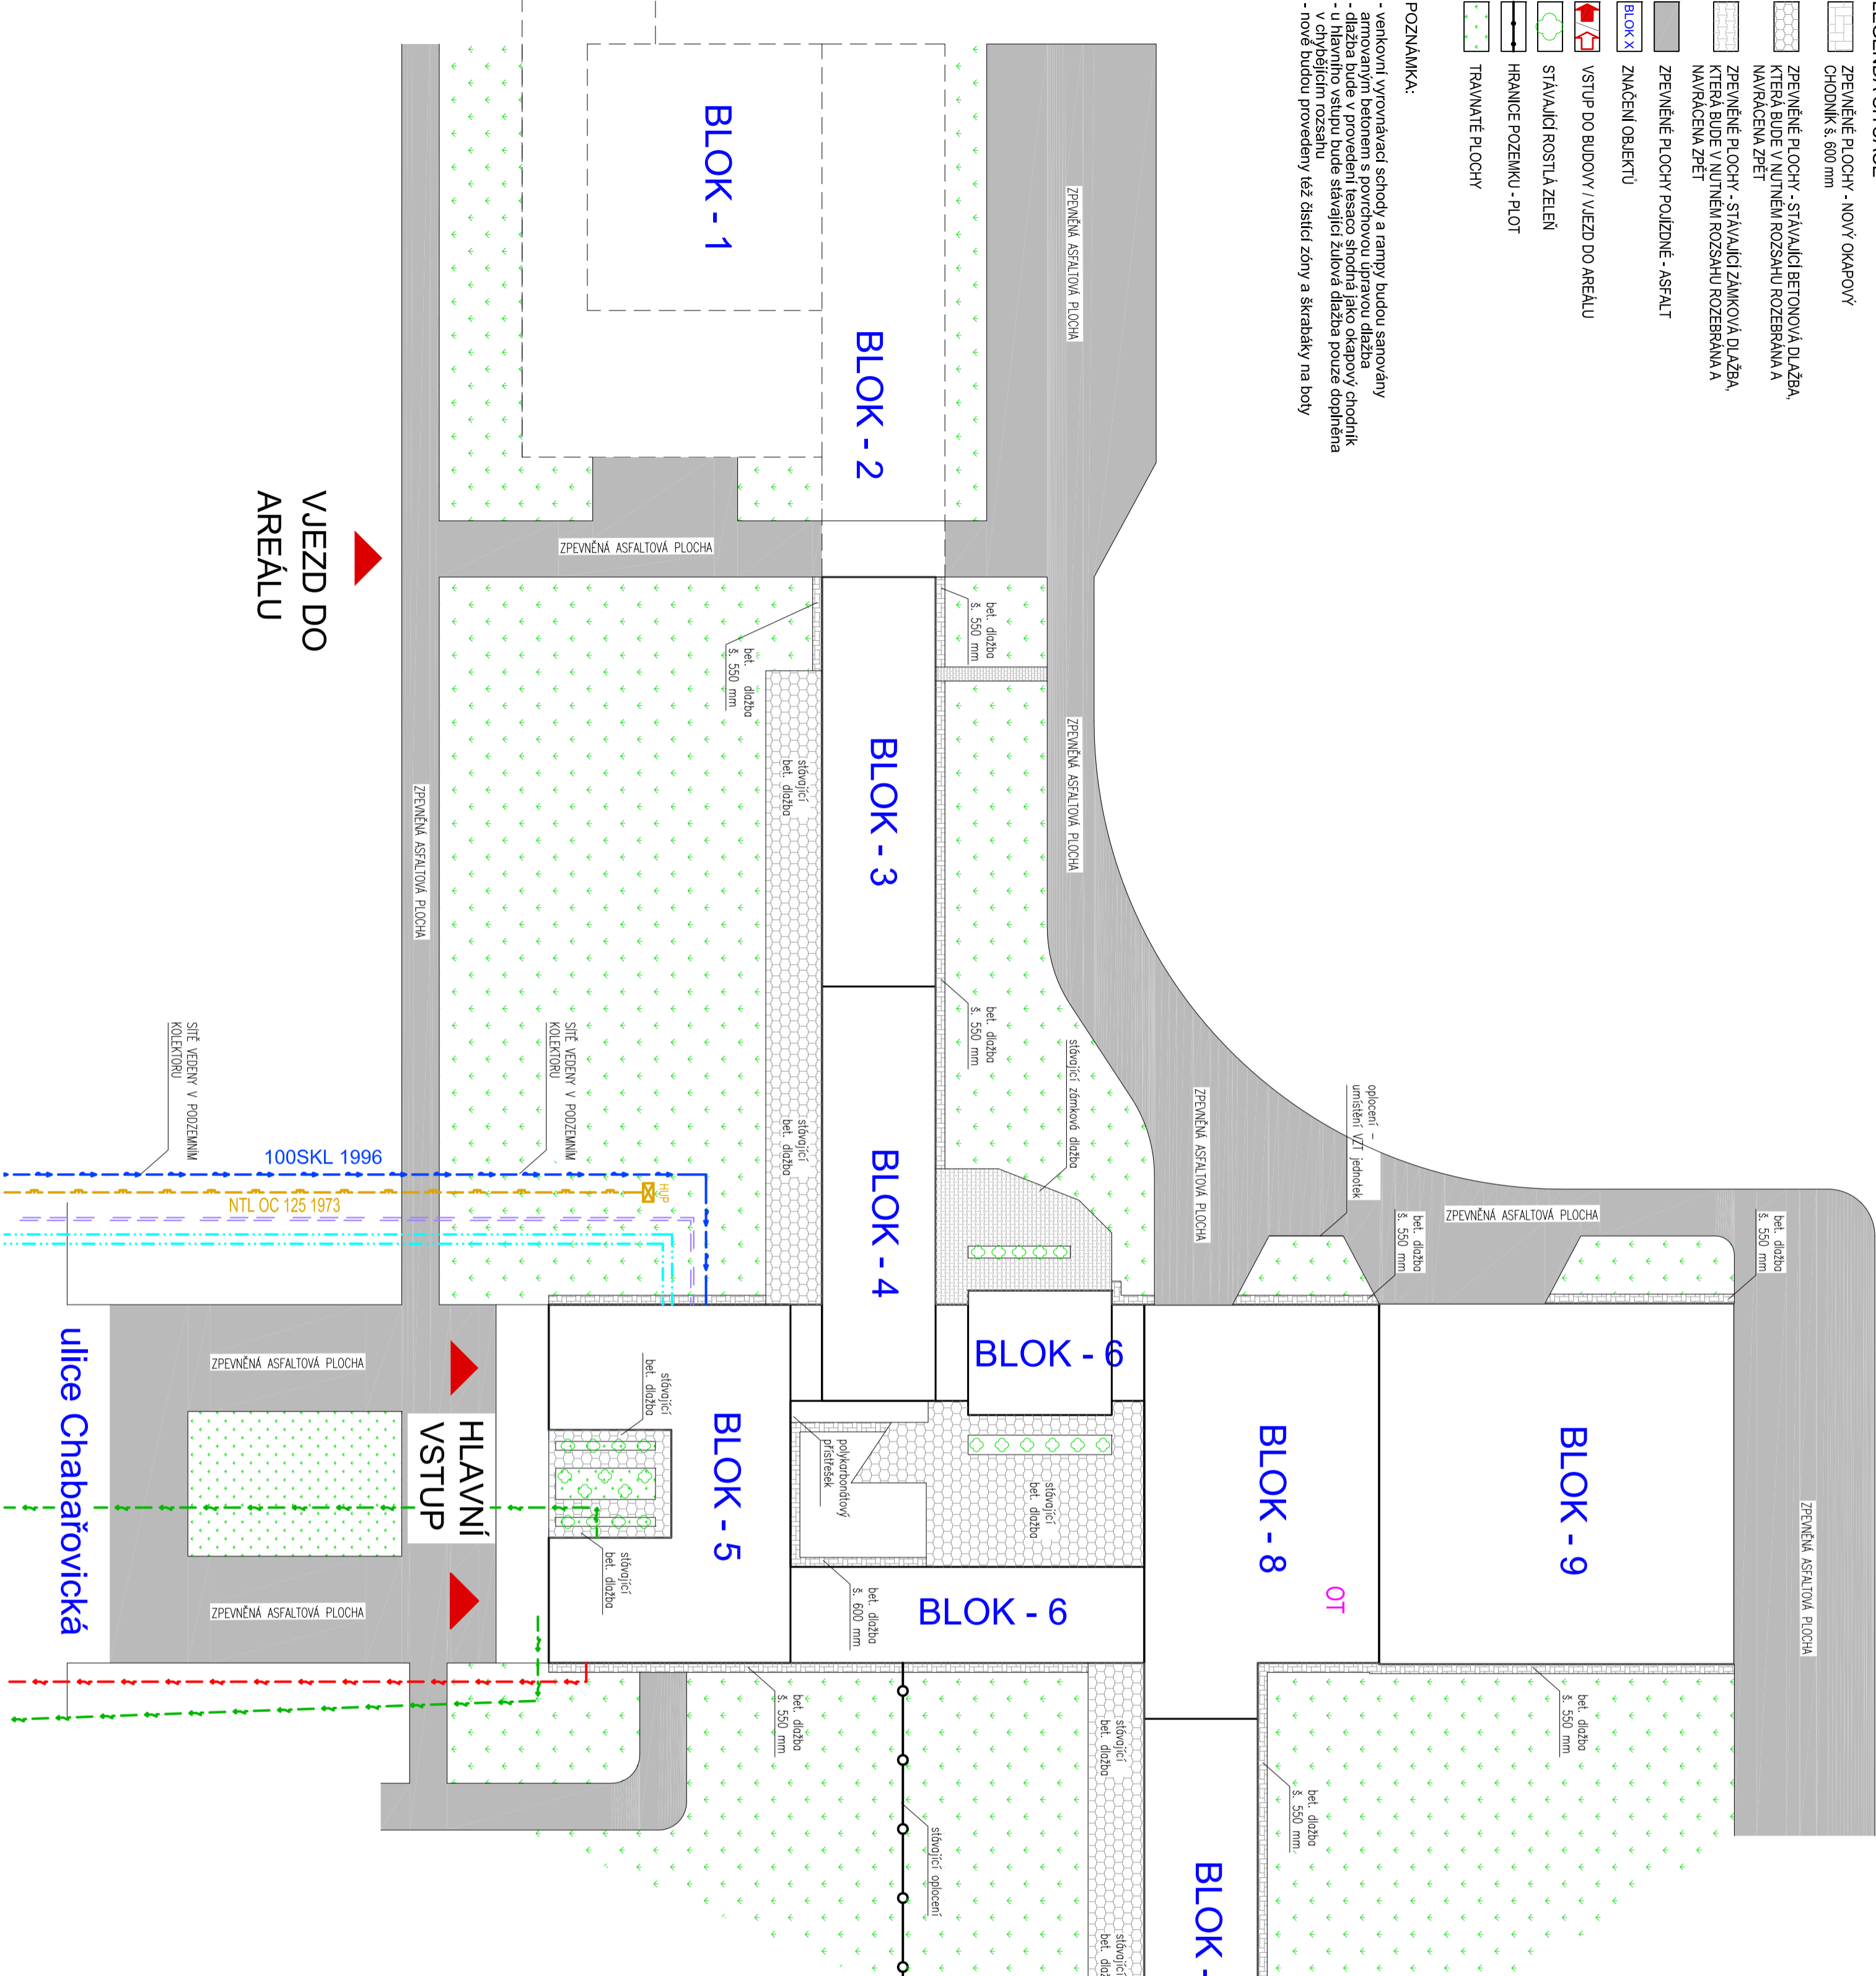

LEGENDA VEŘEJNÝCH SÍTÍ

- 
- 
- 
- 
- 
- 
- 
- 

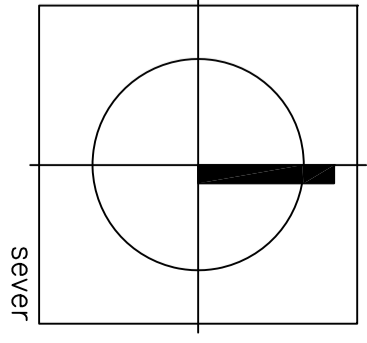

SNÍŽOVÁNÍ SPOTŘEBY ENERGIE - ŠKOLSKÝ OBJEKT  
CHABAŘOVICKÁ  
Chabařovická 4/1125, 182 00 Praha 8  
k.ú. Kobylisy [730475], č. parc.: st. 2364/210

ODPOVĚDÍ PROJEKTANT: Ing. Josef Fučik  
+420 606643181  
spk-fuk@login.cz

AUTORIZAČNÍ RAZÍTKO:

ZPRACOVATEL ČÁSTI DOKUMENTACE: Ing. Milan Matějovič  
Čs. armády 370/9  
160 00 Praha 6  
T.: +420 775640271  
email:milan@optimprojekt.cz

OSAH VÝKRESU:

ROZSAH A POZICE POCHOZÍCH A POJÍZDNÝCH PLOCH

C - SITUAČNÍ VÝKRESY

STUPĚŇ PROJEKTU: DPS / Dokumentace pro provedení stavby

ČÍSLO VÝKRESU: C\_03

REVIZE: 00

FORMÁT: 6xA4

MĚŘÍTKO: 1:500

DATUM: 02/2016

VYPRACOVAL: Ing. Milan Matějovič

KONTROLOVAL: Ing. Josef Fučik

INVESTOR: Le Nut Group s.r.o., Symfonická 1496/9, 15800 Praha 5-Stodůlky  
IČ.: 45800162, Ing. Jan Cha, info@lenut.cz, +420 724 009 638

SEVENŠNÍ STŘEDIŠKO PRO SPRÁVU SÍŤENÉHO MAJETKU MČ PRAHY 8, U SYNGAGY 236/2, 180 00 PRAHA 8

SEVER