



PŮDORYS

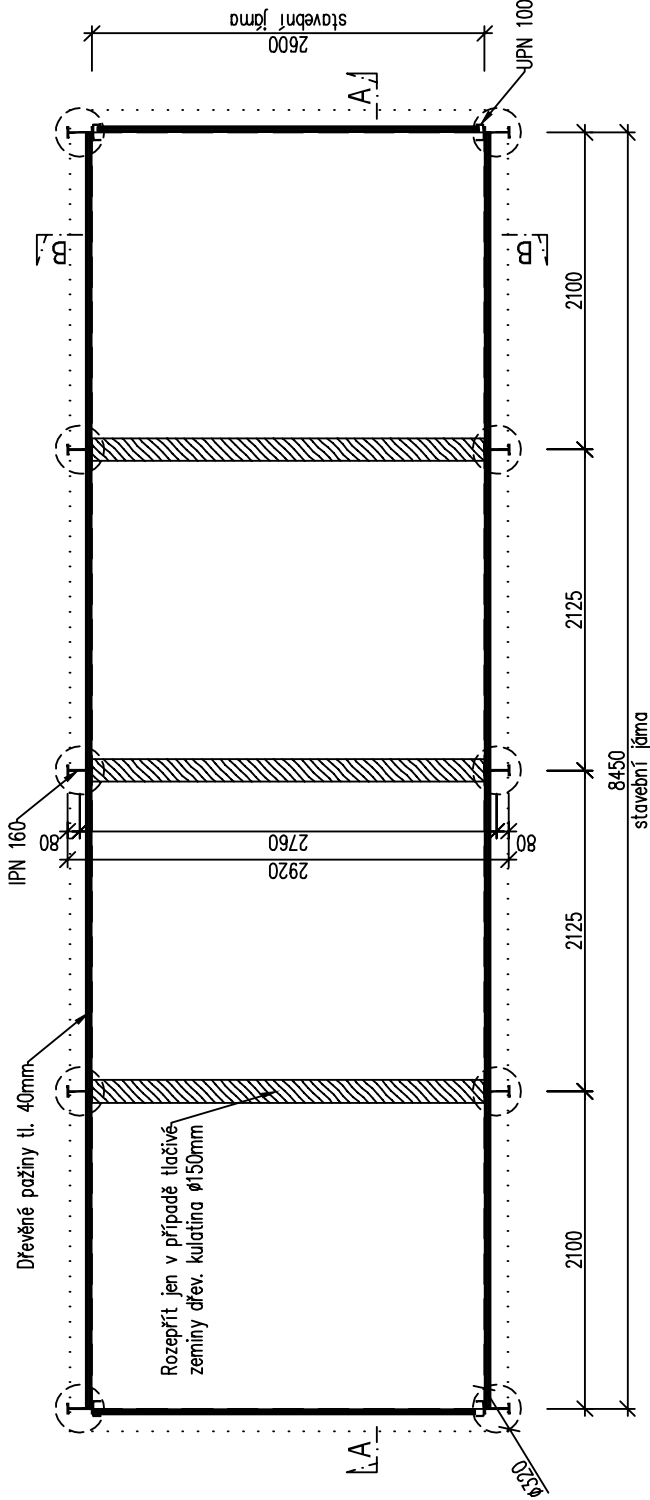

PŘÍČNÝ ŘEZ B-B

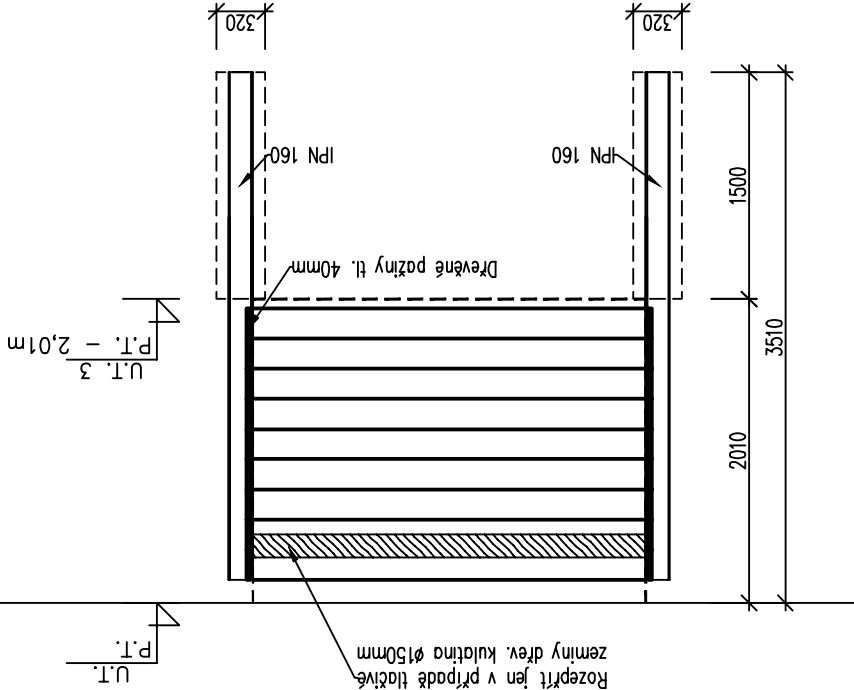

STAVEBNÍ OBJEKT SO 02
K.Ú. KARLÍN

REVIZE Č.: ...	DATUM: .../.../.....
POPIS: ...	

Ing. Jiří Žižka
±0 = (BPV)
Tato dokumentace je duševním vlastnictvím ABCD Studio, s.r.o.
AUTORIZACE:

Č. ZAKÁZKY: 16-004	PARÉ:
DATUM: 25/08/2016	
MĚŘÍTKO: 1:50	
FORMÁT: 2x44	
GENERÁLNÍ PROJEKTANT:	
Ing. Pavel HROCH	ABCD Studio, s.r.o., Peříkova 910/11a 190 00 Praha 9, Tel: +420 606 475 474
ZODPOVĚDNÁ OSOBA GP:	ABCD Studio, s.r.o., Peříkova 910/11a 190 00 Praha 9, Tel: +420 606 475 474
VEDOUcí PROJEKTANT ČÁSTI:	Agral Plast s.r.o., Chrástavská 46 460 01 Liberec 2, Tel: +420 484 845 911
Ing. Jiří Žižka	Agrol Plast s.r.o., Chrástavská 46 460 01 Liberec 2, Tel: +420 484 845 911
VYPRACOVAL:	INVESTOR: MĚSTSKÁ ČÁST PRAHA 8 Zenklova 1/35 180 48 Praha 8 – Libeň
Ing. Filip JANDEISEK	
STUPEŇ: DOKUMENTACE PRO ÚZEMNÍ ŘÍZENÍ A STAVEBNÍ ŘÍZENÍ (PROVÁDEČÍ DOK. PRO VYBĚR ZHOTOVITELE)	

STAVBA: VÝSTAVBA 31KŠ PODZEM.KONTEJNERŮ NA ÚZEMÍ MČ PRAHA 8 – II. ETAPA

ČÁST DOKUMENTACE:	Č. ČÁSTI:
KONSTRUKČNÍ ČÁST	D.1.2
NÁZEV VÝKRESU:	Č. VÝKRESU:
Zapažení stavební jámy	3.