


povrch kontejneru – krystalický vápenc, lepeno do flexibilního lepidla  
hrana stavební jámy  
hrana železobetonové vany kontejneru  
vhoz – nadzemní část kontejneru

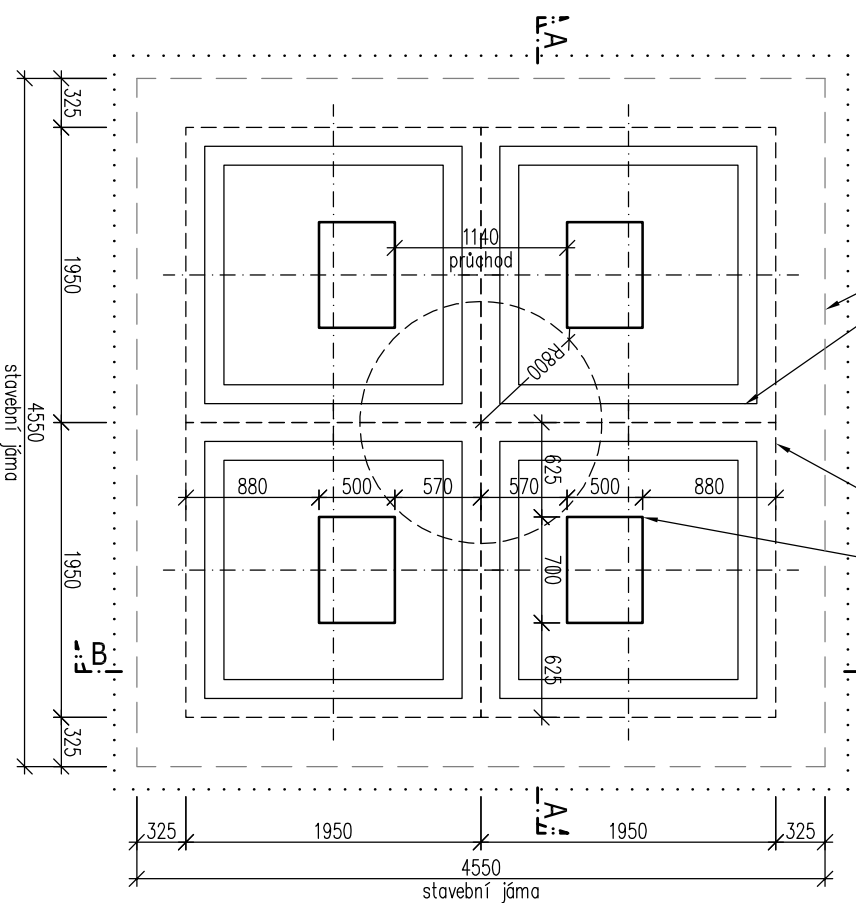

## STAVEBNÍ OBJEKT SO 03 K.Ú. KARLÍN

REVIZE Č.: 1	DATUM: 22/06/2017
POPIS: Doplnění požadavků SÚ	

±0 = ..... (BPV)

Tato dokumentace je duševním  
vlastnictvím ABCD Studio, s.r.o.

AUTORIZACE:

Č. ZAKÁZKY: 16-004  
PARÉ:

DATUM: 25/08/2016

MĚŘÍTKO: 1:50

FORMÁT: 1x44

GENERÁLNÍ PROJEKTANT:



Ing. Pavel HROCH  
ABCD Studio, s.r.o., Paříkova 910/11a  
190 00 Praha 9, Těš. +420 606 475 474

ZODPOVĚDNÁ OSOBA GP:  
ABCD Studio, s.r.o., Paříkova 910/11a  
190 00 Praha 9, Těš. +420 606 475 474

VEDOUcí PROJEKTANT ČÁSTI:  
ABCD Studio, s.r.o., Paříkova 910/11a  
190 00 Praha 9, Těš. +420 606 475 474

Ing. Pavel HROCH  
ABCD Studio, s.r.o., Paříkova 910/11a  
190 00 Praha 9, Těš. +420 606 475 474

Ing. Vá. ŘEZÁČ  
190 00 Praha 9, Těš. +420 606 475 474

INVESTOR: MĚSTSKÁ ČÁST PRAHA 8  
Zenkova 1/35 180 48 Praha 8 – Libeň

STUPEŇ: DOKUMENTACE PRO  
ÚZEMNÍ ŘÍZENÍ A STAVEBNÍ ŘÍZENÍ  
(PROVÁDĚCÍ DOK. PRO VYBĚR ZHOTOVITELE)

STÁVBÁ:  
VÝSTAVBA 3IKS PODZEM.KONTEJNERŮ  
NA ÚZEMÍ MČ PRAHA 8 – II. ETAPA

ČÁST DOKUMENTACE: Č. ČÁSTI:  
STAVEBNÍ ČÁST D.1.1

NÁZEV VÝKRESU: Č. VÝKRESU:  
PŮDORYS 2.

## TYP KONTEJNERU:

VANA ŽELEZOBETONOVÁ

POČET KONTEJNERŮ 4KS

POCHOZÍ ÚPRAVA - DLAŽBA - PRAŽSKÁ MOZAIKA

## TYP ODPADŮ A OBJEM:

1x PAPIR

1x PLASTY

1x SKLO DĚLENÉ, TLUMENÝ DOPAD

1x PAPIR / TETRAPAK DĚLENÝ

3m<sup>3</sup>

3m<sup>3</sup>

1,5m<sup>3</sup> + 1,5m<sup>3</sup>

1,5m<sup>3</sup> + 1,5m<sup>3</sup>