

LEGENDA:


- stávající hrany
- osa komunikace
- navržené hrany komunikací
- stezka pro chodce a cyklisty se smíšeným provozem – asfaltový kryt
- stezka pro chodce a cyklisty s odděleným provozem – pás pro cyklisty – rekonstrukce asfaltového krytu
- stezka pro chodce a cyklisty s odděleným provozem – pás pro pěší – rekonstrukce asfaltového krytu
- chodník – rekonstrukce asfaltového krytu (SO 103)
- předláždění stáv. zpevněné plochy kamennou dlažbou

LEGENDA SO 190:

- V4 (0,125) vodorovné dopravní značení – bílá a červená barva
- IS21c svislé dopravní značení – navrhované
- IS21c svislé dopravní značení – stávající ponechané
- IS21c svislé dopravní značení – stávající rušené či přesouváné

V souladu s Metodikou značení dálkových cyklotras v ČR se na všech svislých dopravních značkách IS19 a IS20 spolu s číslem cyklotrasy uvede také logo cyklotrasy EuroVelo. Na IS21 se uvede pouze číslo cyklotrasy bez loga EuroVelo.

KLAD LISTŮ:

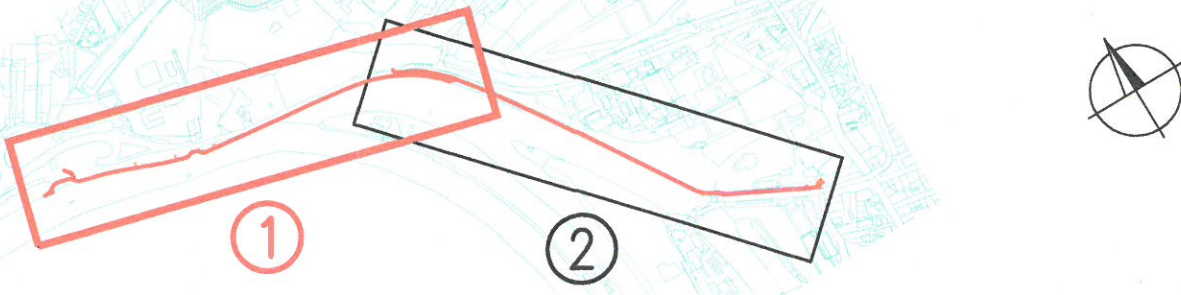


02	Zpracování připomínek stavebního úřadu	Kudera	12/2018
01	PD pro projednání s DOSS a SIS	Kudera	01/2017
změna	popis vydání, změny	vypracoval	datum

VÝŠKOVÝ SYSTÉM BPV

SOUŘADNICOVÝ SYSTÉM JTSK

HLAVNÍ PROJEKTANT:



atelierpromika

projektová činnost v dopravě

Muchova 9/223, 160 00 Praha 6
tel. +420 233 081 261
e-mail: promika@promika.cz
IČO: 26080273

OBJEDNATEL: Městská část Praha 8, Zenklova 35/1, 180 48 Praha 8 - Libeň

VYPRACOVAL: Ing. Michael Kudera

ODPOVĚDNÝ PROJEKTANT: Ing. Petr Peštál

AKCE:

Úprava bezmotorové komunikace A2 a A26

ČÁST:

C. Situační výkresy

PŘÍLOHA:

Situace dopravního značení - část 1.

Č. PŘÍLOHY: C.5.1

STUPEŇ: DUR

DATUM: 09/2017


MĚŘÍTKO: 1 : 1000

FORMÁT: 7 x A4

SEZNAM STAVEBNÍCH OBJEKTŮ:

- SO 010 Příprava území
- SO 101 Nová bezmotorová komunikace A2
- SO 102 Rekonstrukce bezmotorové komunikace A2 a A26
- SO 180 Dopravně inženýrská opatření (DIO)
- SO 190 Stálé dopravní značení
- SO 201 Přesun vázacích prvků
- SO 401 Přeložka podzemního sdělovacího vedení
- SO 801 Vegetační úpravy
- SO 802 Mobilizace
- SO 810 Náhradní výsadba

KLAD LISTŮ:

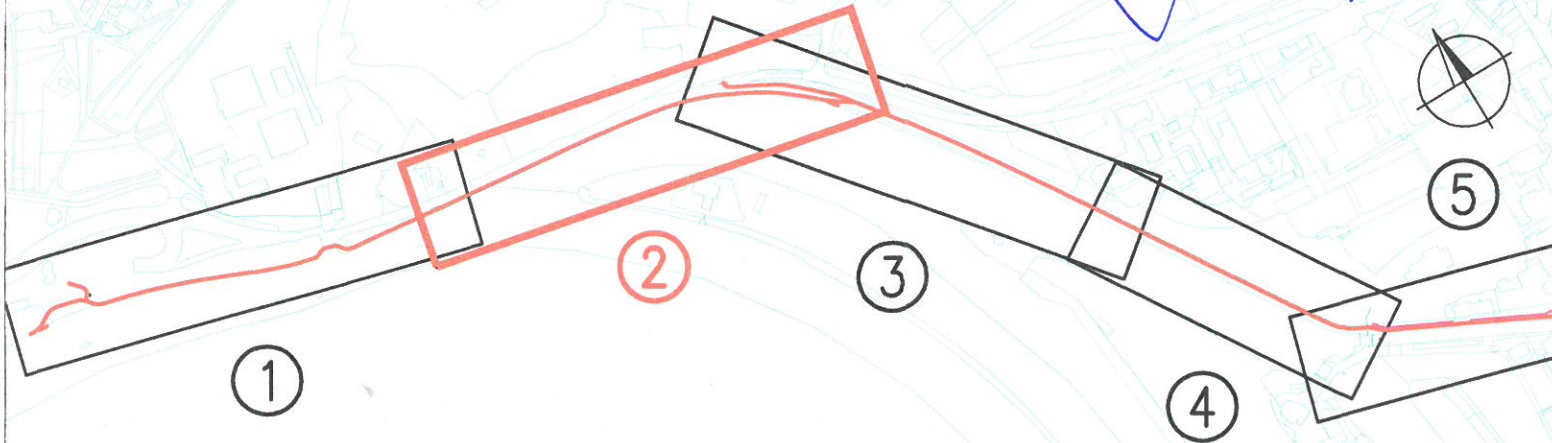


05	Zpracování připomínek stavebního úřadu	Kudera	12/2018
04	Zpracování připomínek DOSS a SIS	Kudera	12/2017
03	Z PD odebrán návrh veřejného osvětlení	Kudera	09/2017
změna	popis vydání, změny	vypracoval	datum

VÝŠKOVÝ SYSTÉM BPV

SOUŘADNICOVÝ SYSTÉM JTSK

HLAVNÍ PROJEKTANT:



atelierpromika

projektová činnost v dopravě

Muchova 9/223, 160 00 Praha 6
tel. +420 233 081 261
e-mail: promika@promika.cz
IČO: 26080273

OBJEDNATEL: Městská část Praha 8, Zenklova 35/1, 180 48 Praha 8 - Libeň

VYPRACOVAL: Ing. Michael Kudera

ODPOVĚDNÝ PROJEKTANT: Ing. Petr Peštál

AKCE:

Úprava bezmotorové komunikace A2 a A26

ČÁST:

C. Situační výkresy

PŘÍLOHA:

Koordinační situace - část 2.

Č. PŘÍLOHY: C.3.2

STUPEŇ: DUR

DATUM: 12/2016

MĚŘÍTKO: 1 : 500

FORMÁT: 8 x A4