

- 4 -11- 2016

Atelier PROMIKA s.r.o.
Ing. Eva Benešová
Muchova 9/223
160 00 Praha 6

Váš dopis značky | ze dne

0000189080 / 14.10.2016

Naše značka

JAR/3147/2016

Vyřizuje | linka

Jarolímek / 2328

Místo odeslání | dne

Praha 2.11.2016

Úprava bezmotorové komunikace A2 a A26, Praha 8 - Libeň – vyjádření k existenci sítí

Předložen zakresl zájmového území stavby

Konstatujeme, že ve vyznačeném zájmovém území stavby se nacházejí stávající tepelné rozvody CZT a sdělovací kabel Pražské teplotárenské a.s.

Přikládáme situace č.j. 3326/2016 se zákresem stávajících tepelných rozvodů a zařízení CZT v dané oblasti jako podklad pro jeho zapracování do projektové dokumentace.

Za správnost zakreslení stávajících tepelných rozvodů zodpovídá ze zákona projektant předložené dokumentace. Podrobnější podklady z dokumentace GIS (souřadnice, hloubky, řezy) poskytne na požádání projektanta odbor správy majetku naší společnosti (kontaktní osoba: Ing. Hana Smáhová, tel.: 266 752 774, e-mail: hsmahova@ptas.cz) s odkazem na naši značku tohoto sdělení. V dotazu ing. Smáhové prosím uvádějte konkrétní místa kolize Vaší stavby se zařízením Pražské teplotárenské a.s. (zákresem do námi vydané situace), ke kterým požadujete údaje zaslat. Urychlí se tím vyřízení Vašeho požadavku.

Požadujeme předložit k odsouhlasení kompletní projektovou dokumentaci.


Toto sdělení nenahrazuje vyjádření Pražské teplotárenské a.s. k dokumentaci pro územní rozhodnutí ani pro stavební povolení.

 PRAŽSKÁ TEPLÁRENSKÁ a.s.

Úsek obchodu
170 00 Praha 7, Partyzánská 1/7 6


Pavel Jarolímek
specialista rozvoje tepelných sítí II

Příloha: 3x situace se zákresem stávajících tepelných rozvodů a zařízení CZT

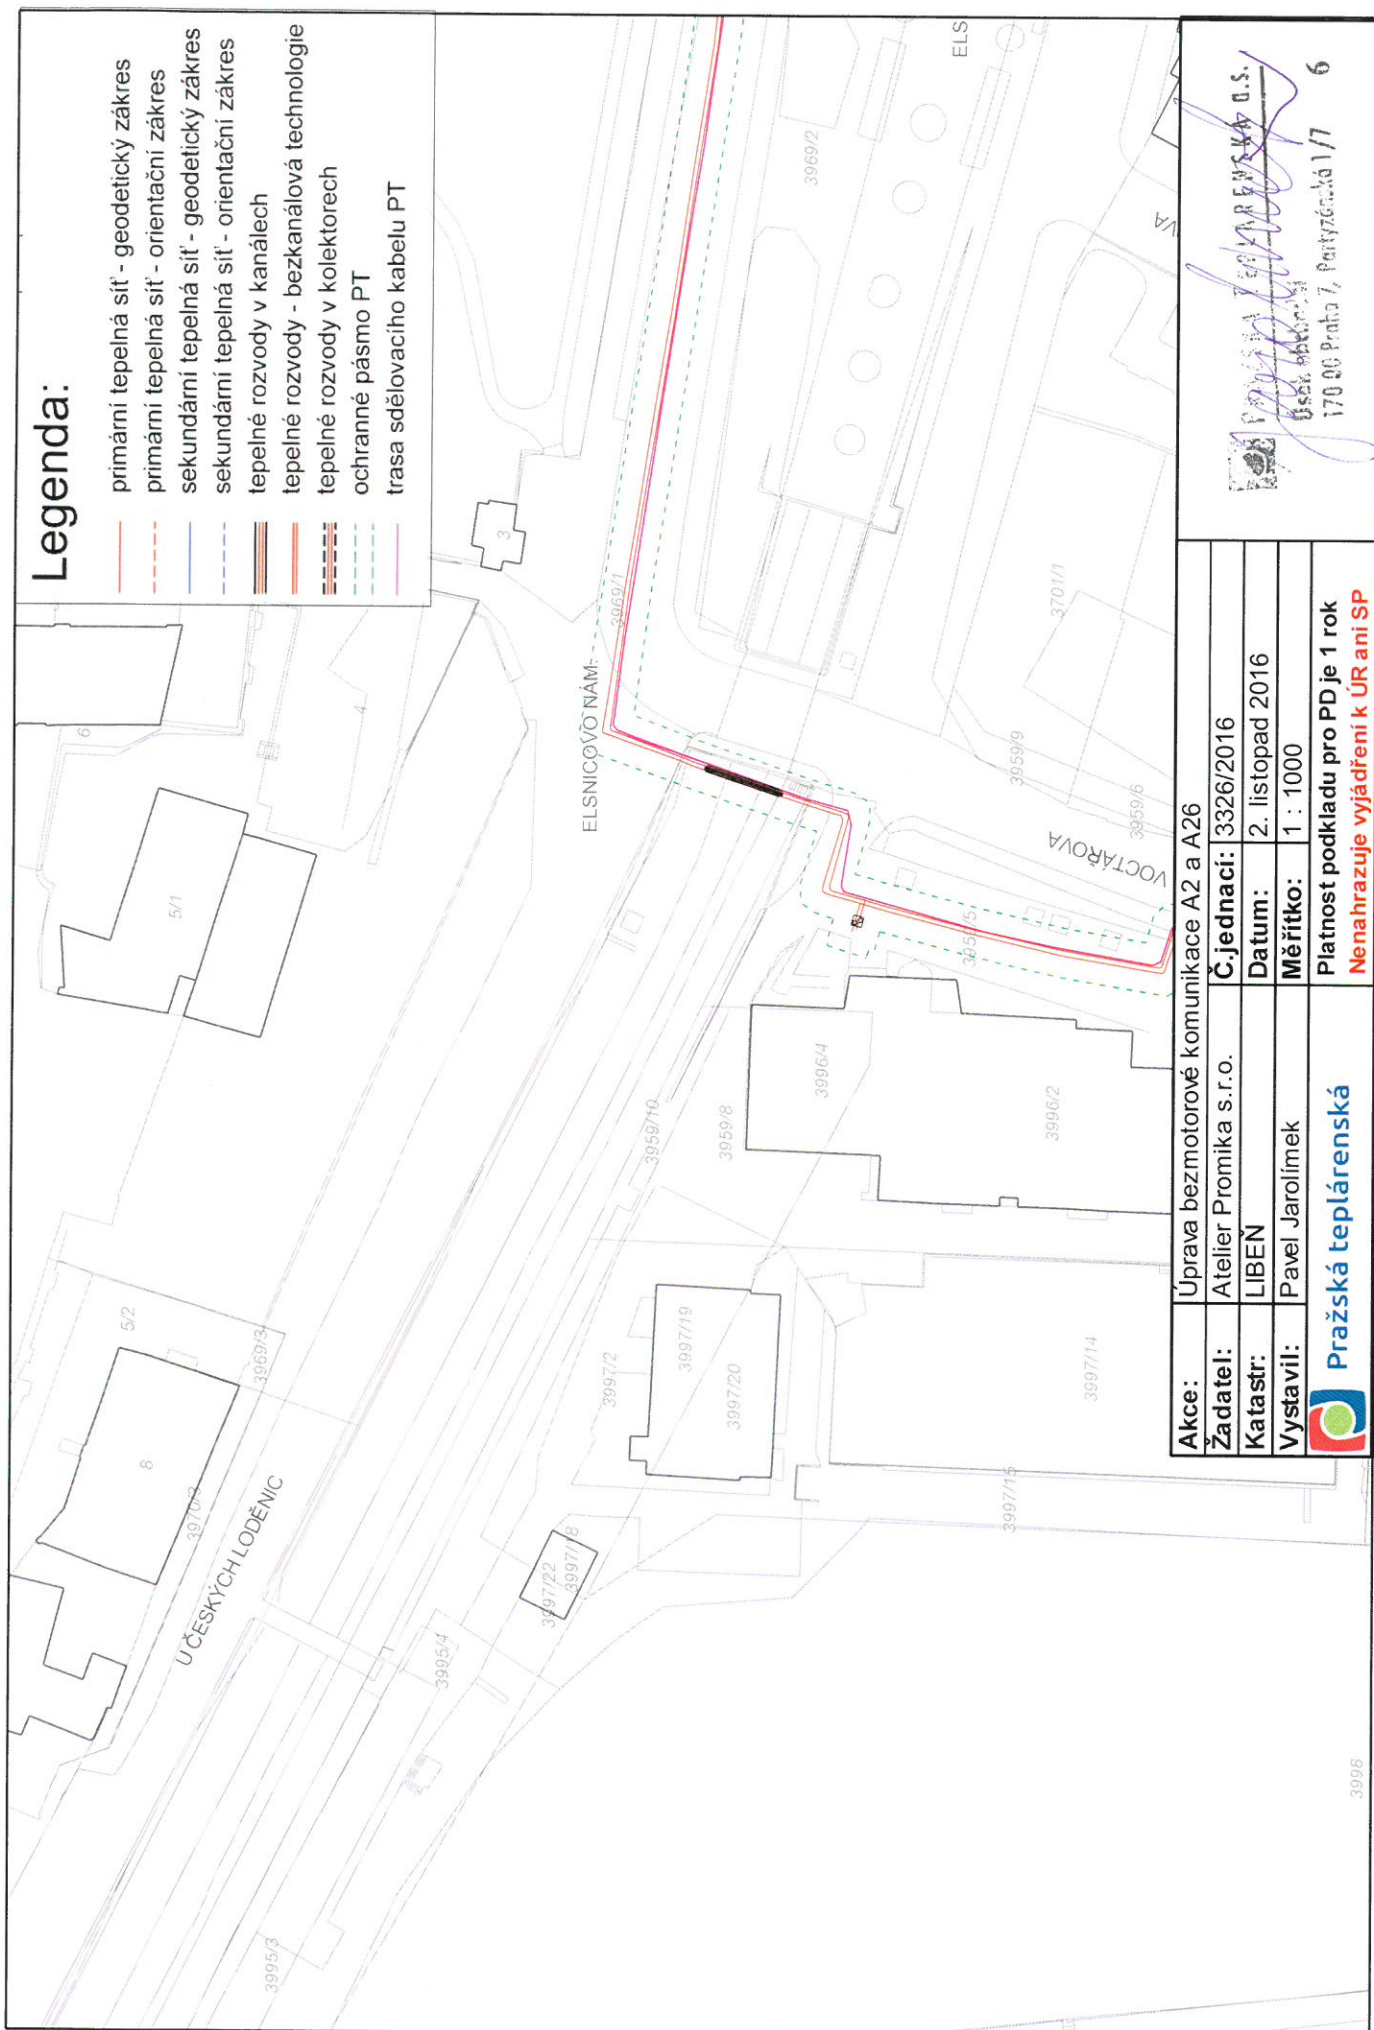

Legenda:

- primární tepelná síť - geodetický zářez
- - - primární tepelná síť - orientační zářez
- sekundární tepelná síť - geodetický zářez
- - - sekundární tepelná síť - orientační zářez
- tepelné rozvody v kanálech
- tepelné rozvody - bezkanálová technologie
- tepelné rozvody v kolektorech
- - - ochranné pásmo PT
- trasa sdělovacího kabelu PT

Akce:	Úprava bezmotorové komunikace A2 a A26
Žadatel:	Atelier Promika s.r.o.
Katastr:	LIBEN
Vystavil:	Pavel Jarolímek
Č.jednací:	3326/2016
Datum:	2. listopad 2016
Měřítko:	1 : 1000
Platnost podkladu pro PD je 1 rok	
Nenačrazuje vyjádření k ÚR ani SP	


Pražská teplotná





ÚSTAV PROJEKTOVÝ
170 00 Praha 7, Poutnická 1/7 6

Legenda:

- primární tepelná síť - geodetický zakres
- - - primární tepelná síť - orientační zakres
- sekundární tepelná síť - geodetický zakres
- - - sekundární tepelná síť - orientační zakres
- ▬▬▬ tepelné rozvody v kanálech
- ▬▬▬ tepelné rozvody - bezkanálová technologie
- ▬▬▬ tepelné rozvody v kolektorech
- ochranné pásmo PT
- trasa sdělovacího kabelu PT

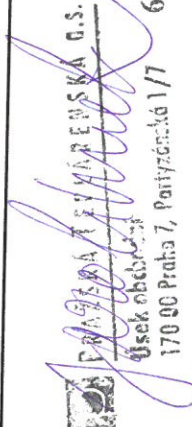

Akce:	Úprava bezmotorové komunikace A2 a A26		
Žadatel:	Atelier Promika s.r.o.	Č.jednací:	3326/2016
Katastr:	LIBEŇ	Datum:	2. listopad 2016
Vystavil:	Pavel Jarolímek	Měřítko:	1 : 1000
 Pražská teplotní síť		Platnost podkladu pro PD je 1 rok Nenahrazuje vyjádření k ÚR ani SP	

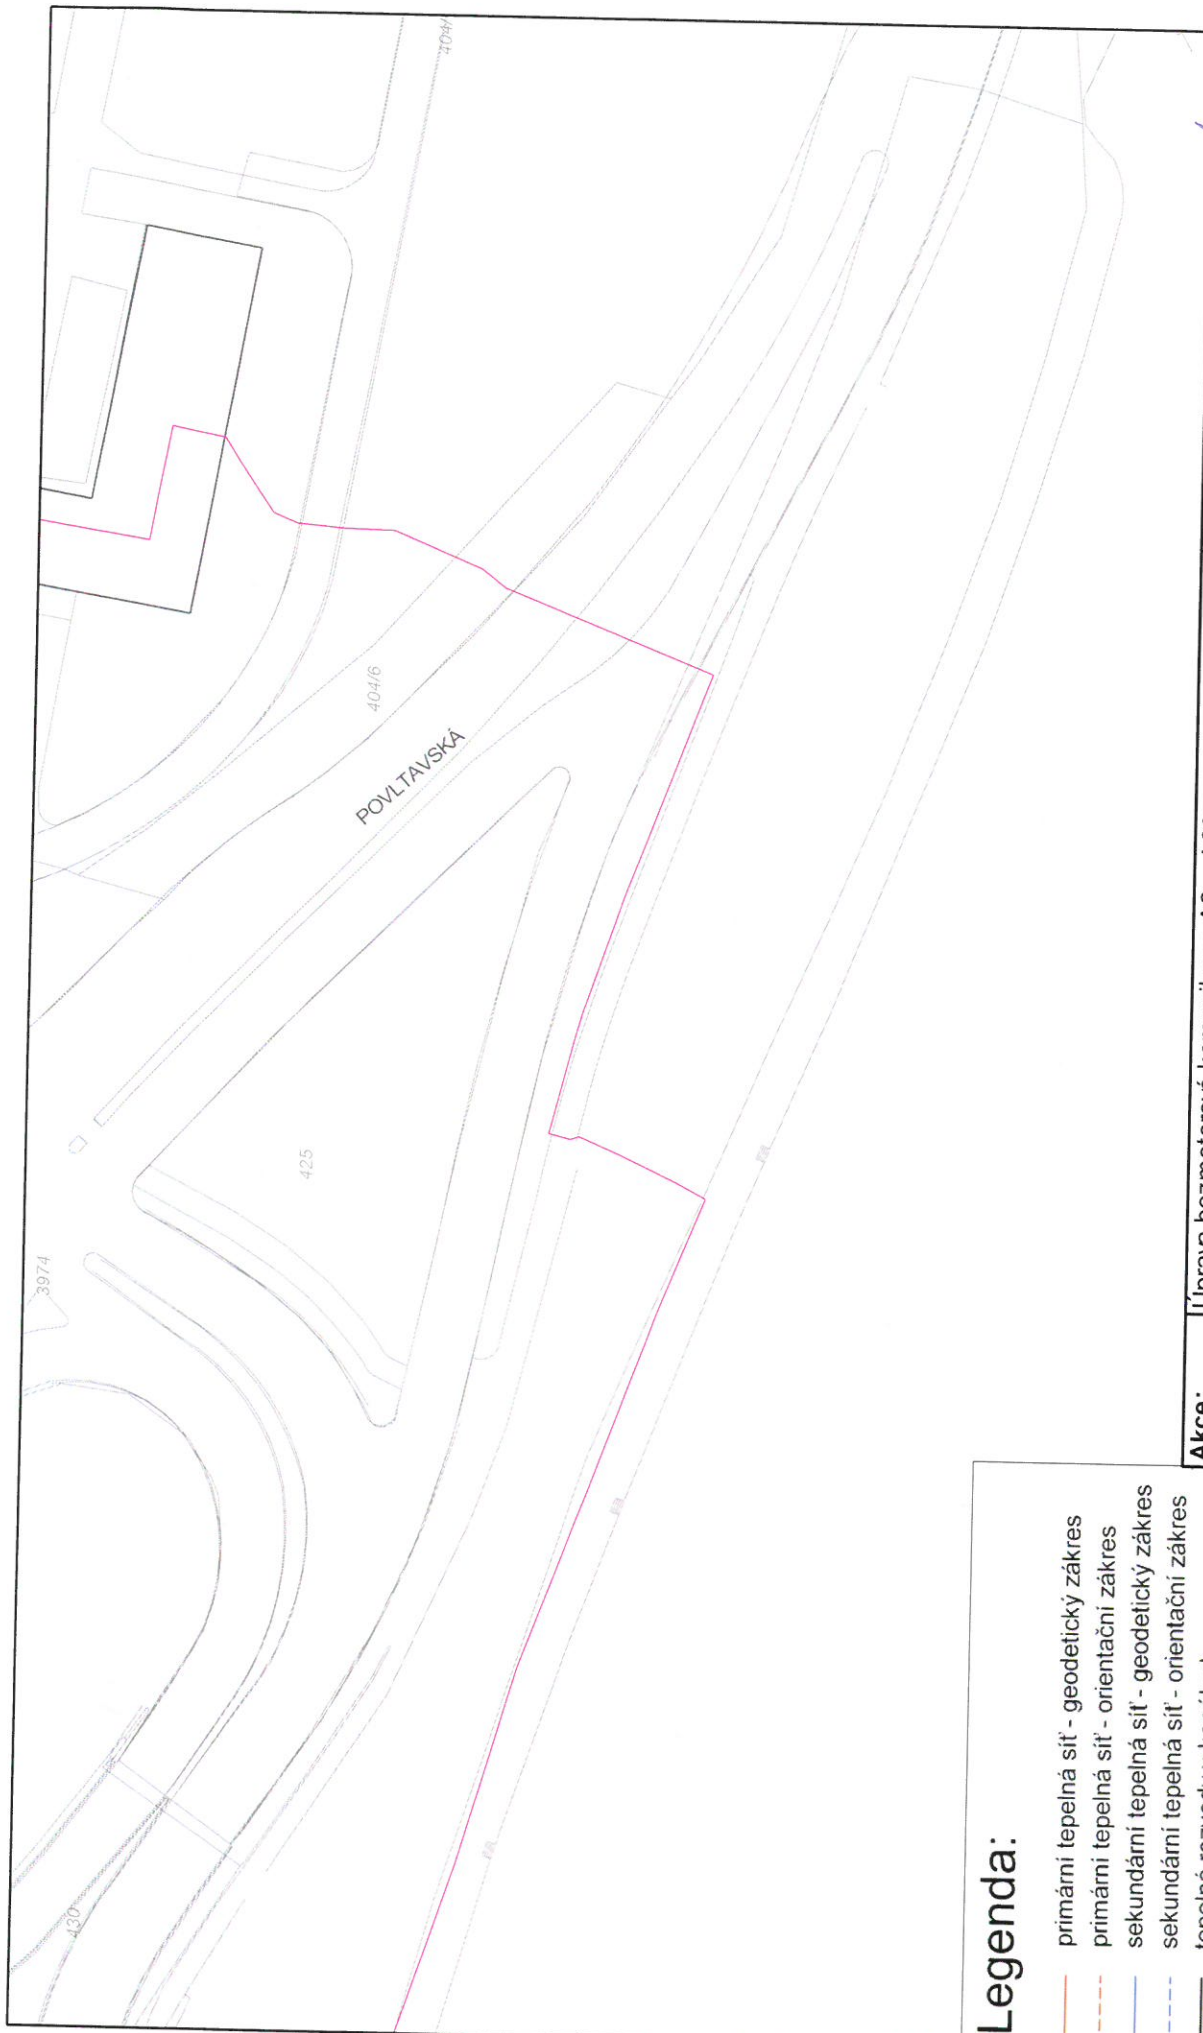
 PRAŽSKÁ TEPLAŘENSKÁ a.s.
 Úsek obecního úřadu
 170 00 Praha 7, Parčíkova 1/7 6



Legenda:

- primární tepelná síť - geodetický zakres
- - - primární tepelná síť - orientační zakres
- sekundární tepelná síť - geodetický zakres
- - - sekundární tepelná síť - orientační zakres
- tepelné rozvody v kanálech
- tepelné rozvody - bezkanálová technologie
- - - tepelné rozvody v kolektorech
- ochranné pásmo PT
- trasa sdělovacího kabelu PT

Akce: Úprava bezmotorové komunikace A2 a A26	
Žadatel: Atelier Promika s.r.o.	Č.jednací: 3326/2016
Katastr: LIBEŇ	Datum: 2. listopad 2016
Vystavil: Pavel Jarolímek	Měřítko: 1 : 1000
 Pražská teplotárenská	
Platnost podkladu pro PD je 1 rok Nenahrazuje vyjádření k ÚR ani SP	
 PRAŽSKÁ TEPLÁRENSKÁ a.s. Úsek obchodu 170 00 Praha 7, Partyzánská 1/7	
6	