

STAVEBNÍ OBJEKT SO 05
K.Ú. KARLÍN

REVIZE Č.: 1	DATUM: 22/06/2017
POPIS: Doplnění požadavků SÚ	

±0 = (BPV)

Tato dokumentace je duševním
vlastnictvím ABCD Studio, s.r.o.

AUTORIZACE:

Č. ZAKÁZKY: 16-004	PARÉ:
DATUM: 25/08/2016	
MĚŘÍTKO: 1:50	
FORMÁT: 1x44	
GENERÁLNÍ PROJEKTANT:	




Ing. Pavel HROCH	ABCD Studio, s.r.o., Paříkova 910/11a
190 00 Praha 9, Tel: +420 606 475 474	
ZODPOVĚDNÁ OSOBA GP:	ABCD Studio, s.r.o., Paříkova 910/11a
Ing. Pavel HROCH	190 00 Praha 9, Tel: +420 606 475 474
VEDOUČÍ PROJEKTANT ČÁSTI:	ABCD Studio, s.r.o., Paříkova 910/11a
Ing. Pavel HROCH	190 00 Praha 9, Tel: +420 606 475 474
VYPRACOVAL:	ABCD Studio, s.r.o., Paříkova 910/11a
Ing. Vít ŘEZÁČ	190 00 Praha 9, Tel: +420 606 475 474
INVESTOR:	MĚSTSKÁ ČÁST PRAHA 8
	Zemkova 1/35 180 48 Praha 8 – Libeň

STUPEŇ: DOKUMENTACE PRO ÚZEMNÍ ŘÍZENÍ A STAVEBNÍ ŘÍZENÍ (PROVÁDĚCÍ DOK. PRO VYBĚR ZHOTOVITELE)
--

STÁVBÁ:
VÝSTAVBA 3IKŠ PODZEM.KONTEJNERŮ
NA ÚZEMÍ MČ PRAHA 8 – II. ETAPA

ČÁST DOKUMENTACE:	Č. ČÁSTI:
STAVEBNÍ ČÁST	D.1.1

NÁZEV VÝKRESU:	Č. VÝKRESU:
PŮDORYS	2.

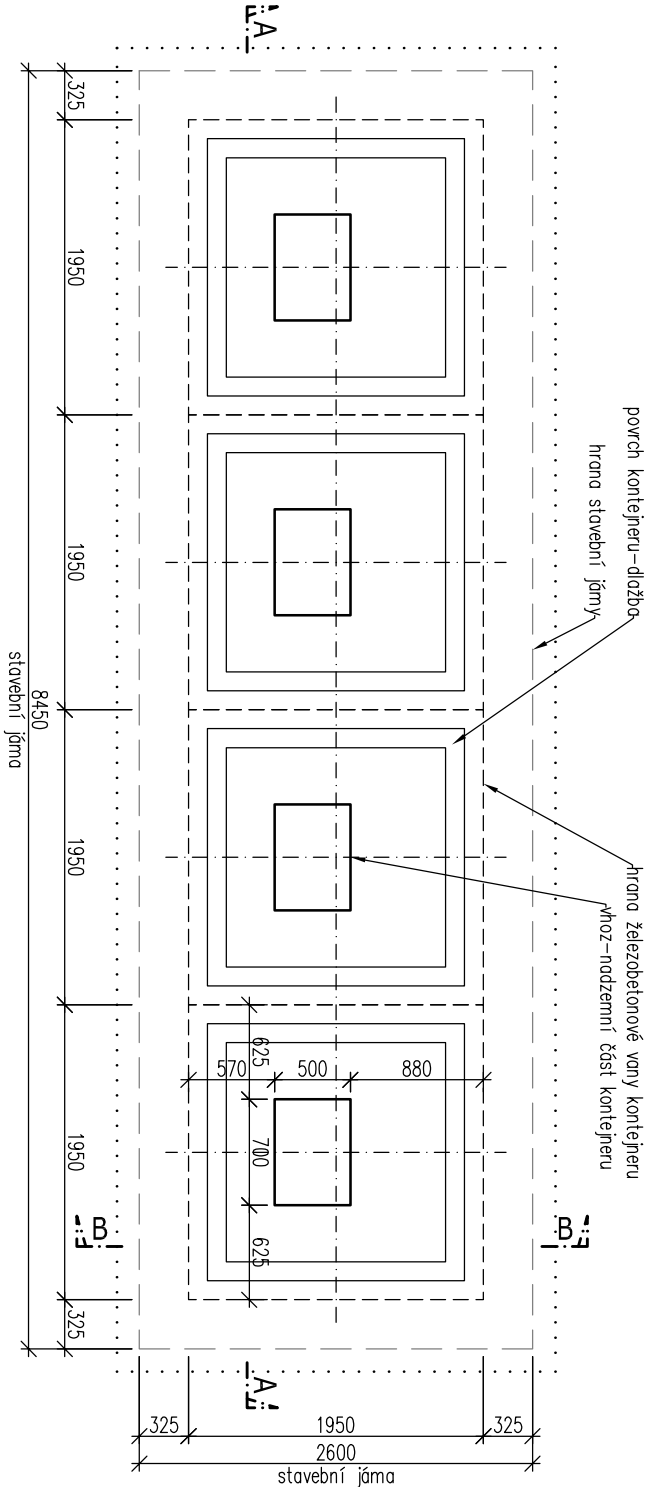

TYP KONTEJNERU:

VANA ŽELEZOBETONOVÁ
POČET KONTEJNERŮ 4KS
POCHOZÍ ÚPRAVA - DLAŽBA PRAŽSKÁ MOZAIKA

TYP ODPADŮ A OBJEM:

1x PAPIR
1x PLASTY
1x SKLO DĚLENÉ, TLUMENÝ DOPAD
1x PAPIR / TETRAPAK DĚLENÝ
3m³
3m³
1,5m³ + 1,5m³
1,5m³ + 1,5m³