

STAVEBNÍ OBJEKT SO 09 k.ú. LIBEŇ

REVIZE č.: ...	DATUM: .../.../.....
POPIS: ...	

±0 = (BPV)

Tato dokumentace je duševním
vlastnictvím ABCD Studio, s.r.o.

AUTORIZACE:


Č. ZAKÁZKY: 16-004	PARÉ:
DATUM: 25/08/2016	
MĚŘÍTKO: 1:50	
FORMÁT: 1xA4	
GENERÁLNÍ PROJEKTANT:	 ABCD STUDIO projekty a povolení staveb
Ing. Pavel HROCH	ABCD Studio, s.r.o., Paříkova 910/11a 190 00 Praha 9, Tel: +420 606 475 474
ZODPOVĚDNÁ OSOBA GP:	ABCD Studio, s.r.o., Paříkova 910/11a Ing. Pavel HROCH 190 00 Praha 9, Tel: +420 606 475 474
VEDOUcí PROJEKTANT ČÁSTI:	ABCD Studio, s.r.o., Paříkova 910/11a Ing. Pavel HROCH 190 00 Praha 9, Tel: +420 606 475 474
VYPRACOVAL:	ABCD Studio, s.r.o., Paříkova 910/11a Ing. arch. Daniela MICHALOVÁ 190 00 Praha 9, Tel: +420 606 475 474

INVESTOR:	MĚSTSKÁ ČÁST PRAHA 8 Zenklova 1/35 180 48 Praha 8 – Libeň
-----------	--

STUPEŇ:	DOKUMENTACE PRO ÚZEMNÍ ŘÍZENÍ A STAVEBNÍ ŘÍZENÍ (PROVÁDĚCÍ DOK. PRO VÝBĚR ZHOTOVITELE)
---------	--

STAVBA:	VÝSTAVBA 31KS PODZEM.KONTEJNERŮ NA ÚZEMÍ MČ PRAHA 8 – II. ETAPA
---------	--

ČÁST DOKUMENTACE:	č. ČÁSTI:
STAVEBNÍ ČÁST	D.1.1
NÁZEV VÝKRESU:	č. VÝKRESU:
PŮDORYS	2.

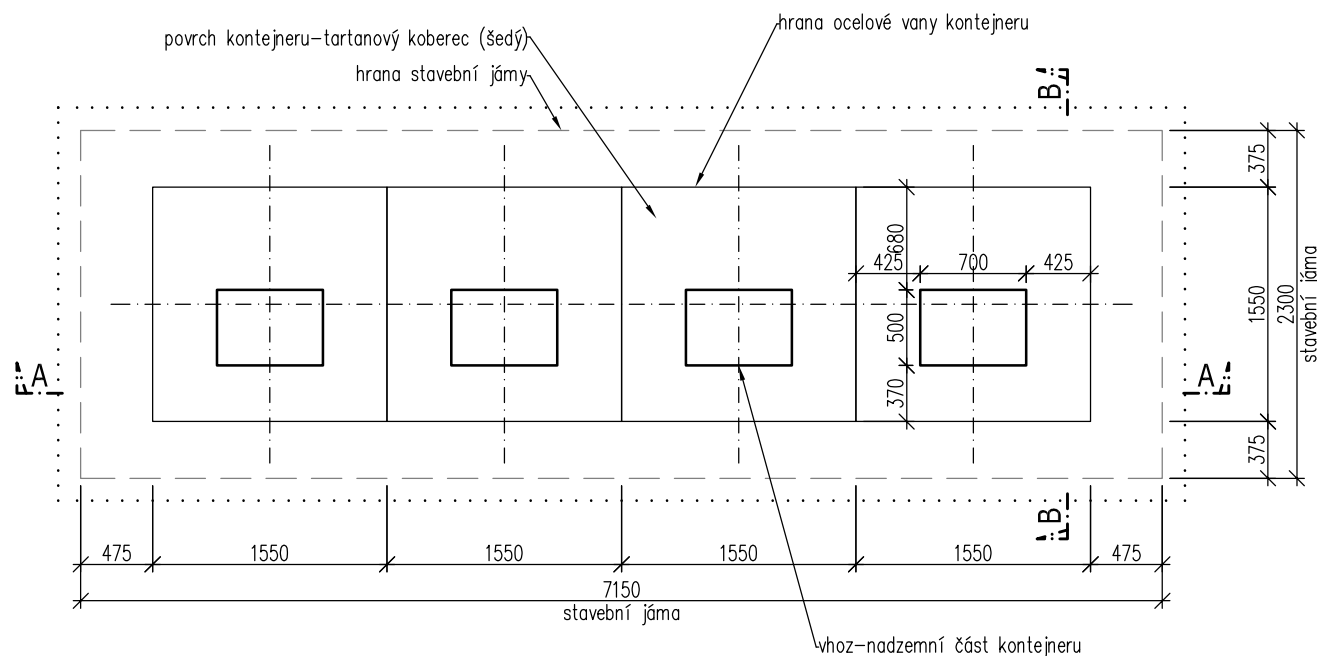


TYP KONTEJNERU:

VANA OCELOVÁ
POČET KONTEJNERŮ 4ks
POCHOZÍ ÚPRAVA - TARTANOVÝ KOBEREC

TYP ODPADŮ A OBJEM:

1x PAPIR	3m ³
1x PLASTY	3m ³
1x SKLO DĚLENÉ, TLUMENÝ DOPAD	1,5m ³ + 1,5m ³
1x PAPIR / TETRAPAK DĚLENÝ	1,5m ³ + 1,5m ³

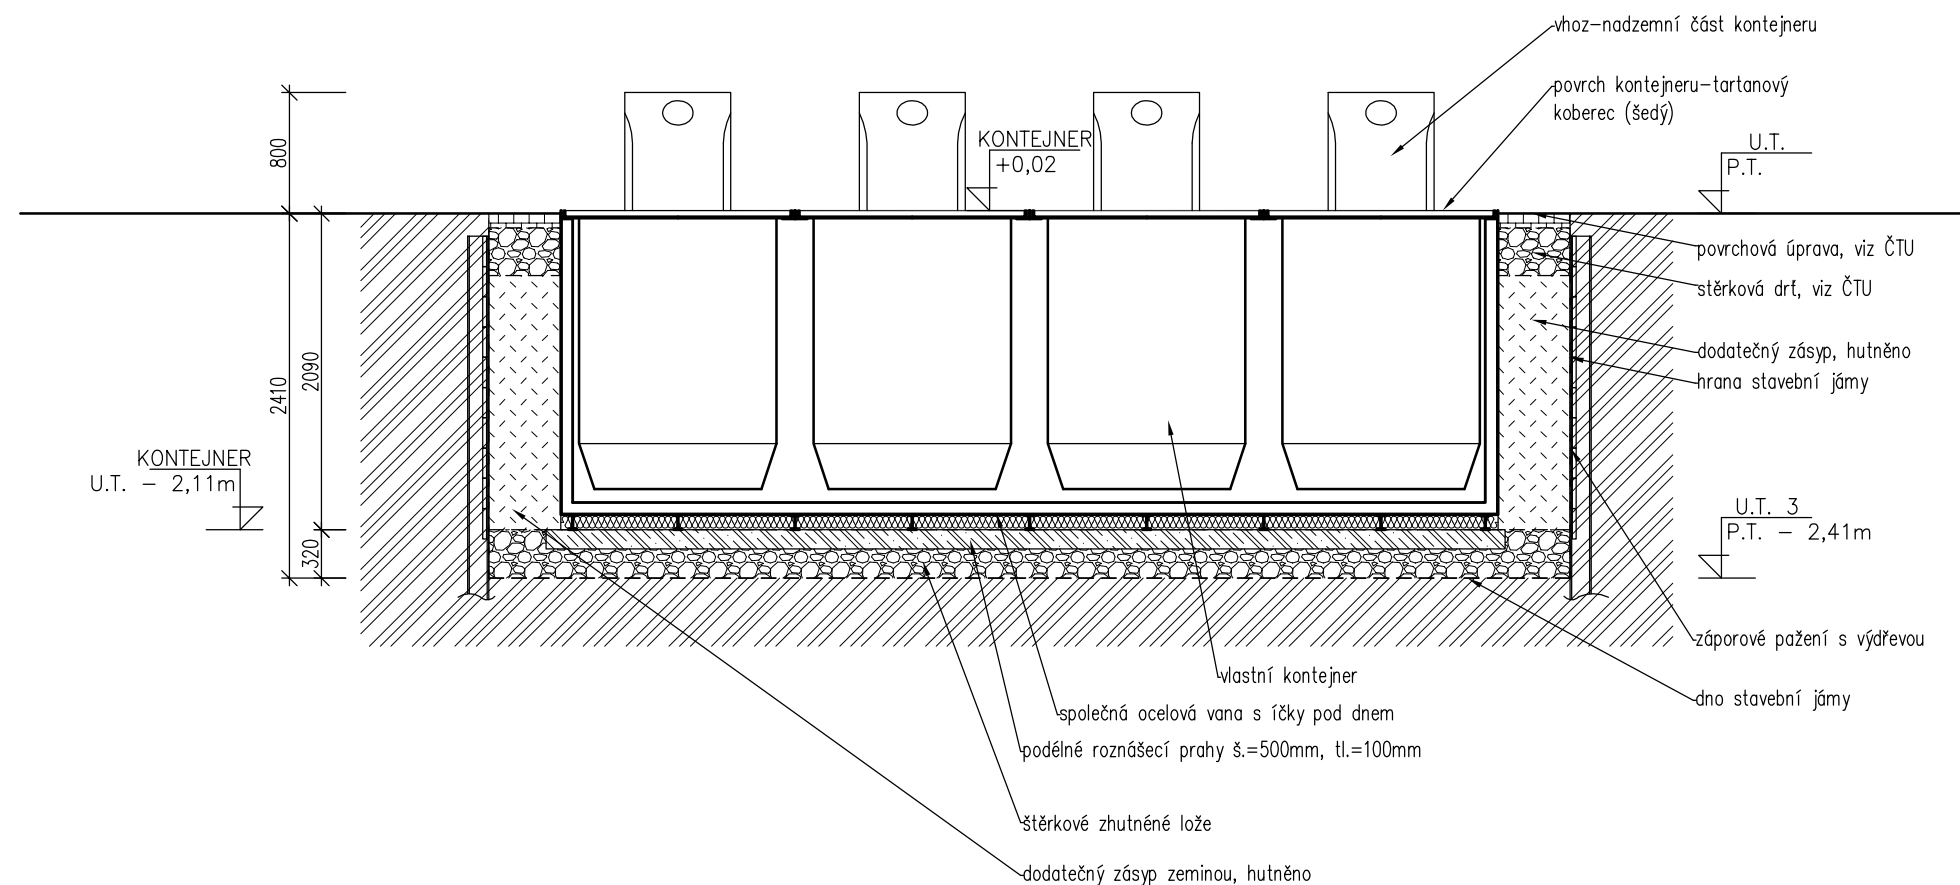

STAVEBNÍ OBJEKT SO 09
k.ú. LIBEŇ

REVIZE Č.: ...	DATUM: .././....
POPIS: ...	

$$\pm 0 = \dots\dots\dots (\text{BPV})$$

Tato dokumentace je duševním
vlastnictvím ABCD Studio, s.r.o.

Vlastnickým ABCD Studio, s.r.o.		AUTORIZACE:	
Č. ZAKÁZKY:	16-004	PARÉ:	
DATUM:	25/08/2016		
MĚŘÍTKO:	1:50		
FORMÁT:	2xA4		
GENERÁLNÍ PROJEKTANT:		 <p>projekty a povolení staveb</p>	
Ing. Pavel HROCH		ABCD Studio, s.r.o., Paříkova 910/11a	
ZODPOVĚDNÁ OSOBA GP:		190 00 Praha 9, Tel: +420 606 475 474	
Ing. Pavel HROCH		190 00 Praha 9, Tel: +420 606 475 474	
VEDOUcí PROJEKTANT ČÁSTI:		ABCD Studio, s.r.o., Paříkova 910/11a	
Ing. Pavel HROCH		190 00 Praha 9, Tel: +420 606 475 474	
VYPRACOVAL:		ABCD Studio, s.r.o., Paříkova 910/11a	
Ing. arch. Daniela MICHALOVÁ		190 00 Praha 9, Tel: +420 606 475 474	

INVESTOR: MĚSTSKÁ ČÁST PRAHA 8
Zenklova 1/35 180 48 Praha 8 – Libeň

STUPEŇ: DOKUMENTACE PRO
ÚZEMNÍ ŘÍZENÍ A STAVEBNÍ ŘÍZENÍ
(PROVÁDĚCÍ DOK. PRO VÝBĚR ZHOTOVITELE)

STAVBA:
VÝSTAVBA 31KS PODZEM.KONTEJNERŮ
NA ÚZEMÍ MČ PRAHA 8 - II. ETAPA

ČÁST DOKUMENTACE:	Č. ČÁSTI:
STAVEBNÍ ČÁST	D.1.1
NÁZEV VÝKRESU:	Č. VÝKRESU:
ŘEZ A-A	3.

LEGENDA:

	ROSTLÝ TERÉN
	ZÁSYP ZEMINOU
	HUTNĚNÁ ŠTĚRKODŘŤ
	ŽELEZOBETON
	BETON PROSTÝ
	POVRCHOVÁ ÚPRAVA

STAVEBNÍ OBJEKT SO 09 k.ú. LIBEŇ

REVIZE č.: ...	DATUM:/../...
POPIS: ...	

±0 = (BPV)

Tato dokumentace je duševním
vlastnictvím ABCD Studio, s.r.o.

AUTORIZACE:

Č. ZAKÁZKY: 16-004	PARÉ:
DATUM: 25/08/2016	
MĚŘÍTKO: 1:50	
FORMÁT: 1xA4	
GENERÁLNÍ PROJEKTANT:	 projekty a povolení staveb
Ing. Pavel HROCH	ABCD Studio, s.r.o., Paříkova 910/11a 190 00 Praha 9, Tel: +420 606 475 474
ZODPOVĚDNÁ OSOBA GP:	ABCD Studio, s.r.o., Paříkova 910/11a 190 00 Praha 9, Tel: +420 606 475 474
VEDOUcí PROJEKTANT ČÁSTI:	ABCD Studio, s.r.o., Paříkova 910/11a 190 00 Praha 9, Tel: +420 606 475 474
Ing. Pavel HROCH	ABCD Studio, s.r.o., Paříkova 910/11a 190 00 Praha 9, Tel: +420 606 475 474
VYPRACOVAL:	ABCD Studio, s.r.o., Paříkova 910/11a 190 00 Praha 9, Tel: +420 606 475 474
Ing. arch. Daniela MICHALOVÁ	ABCD Studio, s.r.o., Paříkova 910/11a 190 00 Praha 9, Tel: +420 606 475 474

INVESTOR:	MĚSTSKÁ ČÁST PRAHA 8 Zenklova 1/35 180 48 Praha 8 – Libeň
-----------	--

STUPEŇ:	DOKUMENTACE PRO ÚZEMNÍ ŘÍZENÍ A STAVEBNÍ ŘÍZENÍ (PROVÁDĚCÍ DOK. PRO VÝBĚR ZHOTOVITELE)
---------	--

STAVBA:	VÝSTAVBA 31KS PODZEM.KONTEJNERŮ NA ÚZEMÍ MČ PRAHA 8 – II. ETAPA
---------	--

ČÁST DOKUMENTACE:	STAVEBNÍ ČÁST	č. ČÁSTI:	D.1.1
NÁZEV VÝKRESU:	ŘEZ B-B	č. VÝKRESU:	4.

