




PŮDORYS

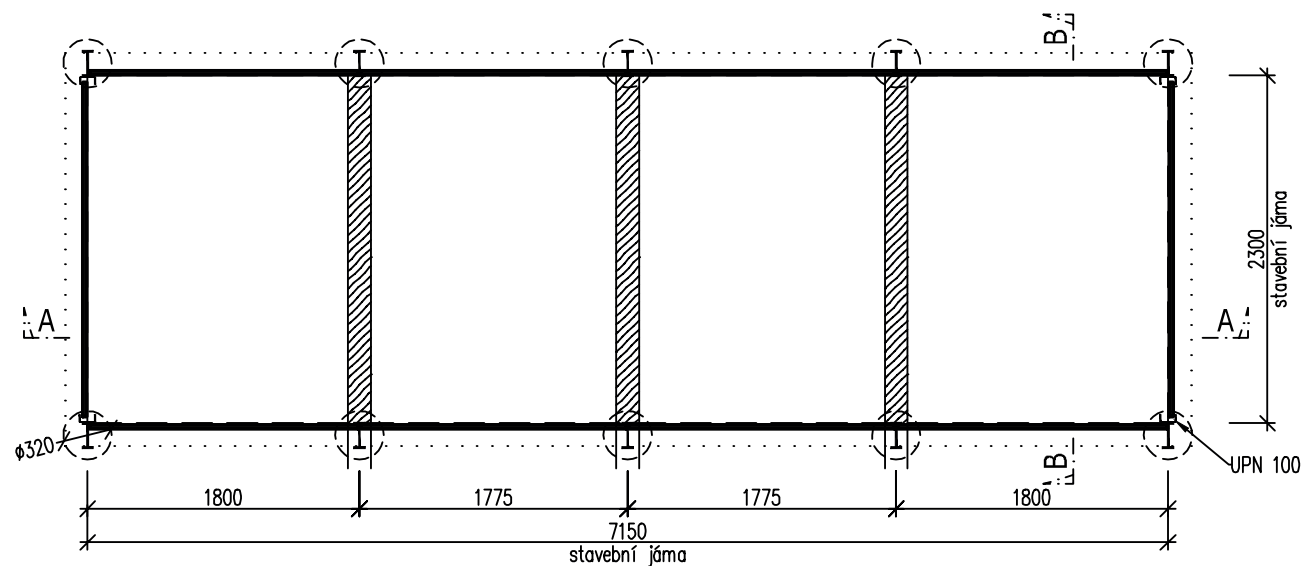

### PODÉLNÝ ŘEZ A-A

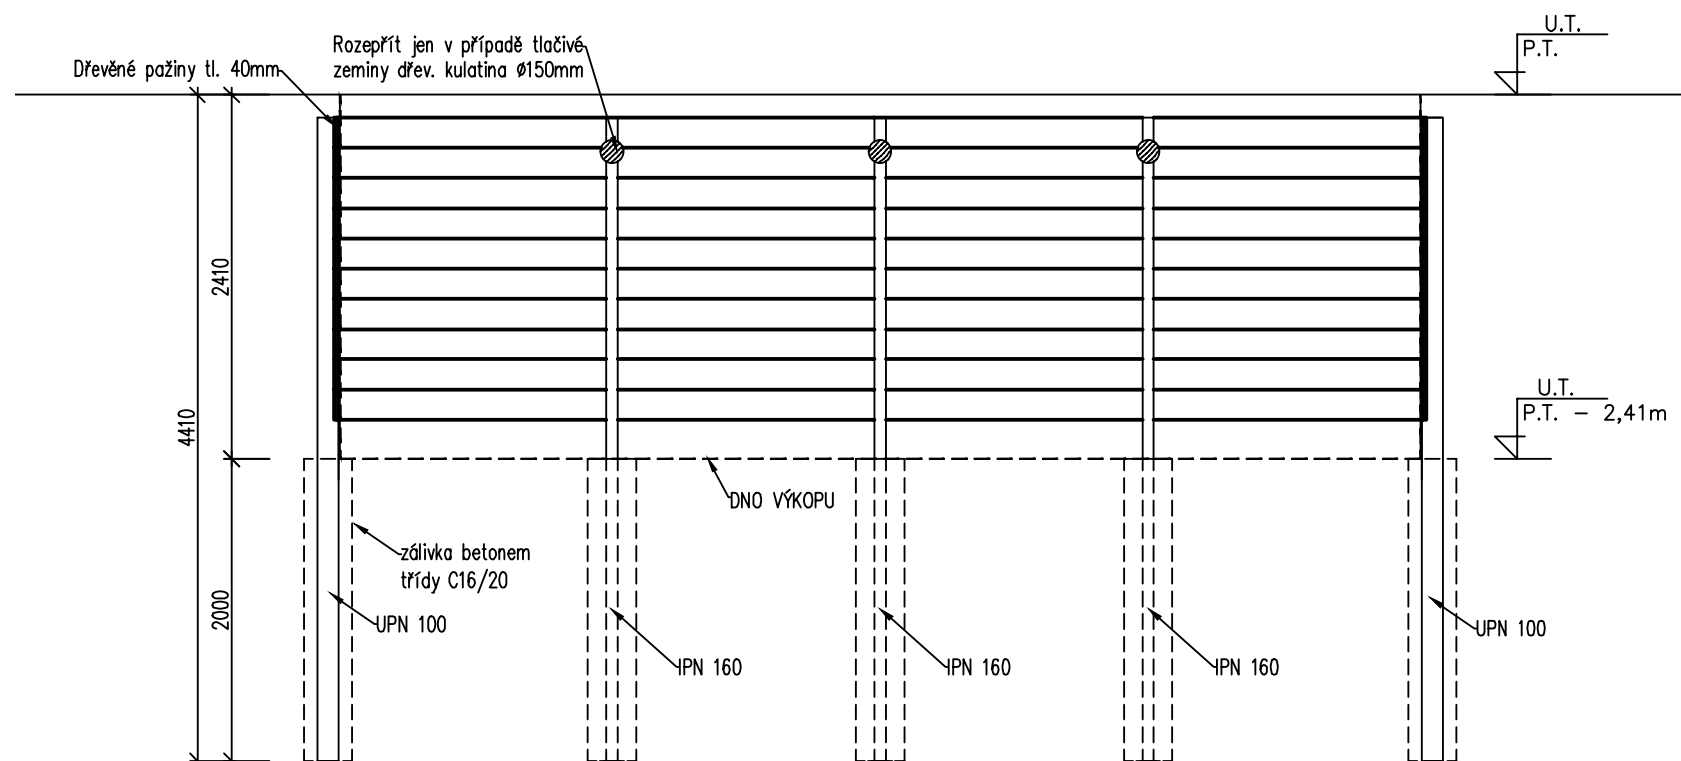

# PŘÍČNÝ ŘEZ B-B

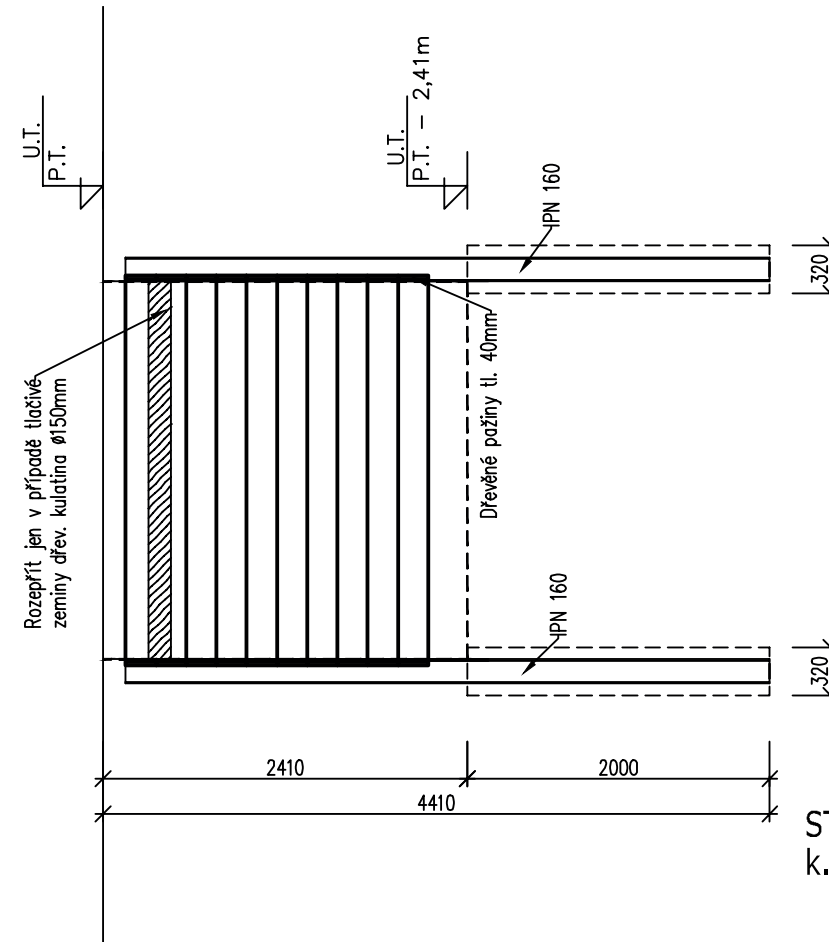

STAVEBNÍ OBJEKT SO 09  
k.ú. LIBEŇ

REVIZE Č.: ...	DATUM: .../.../.....
POPIS: ...	

$\pm 0 = \dots\dots\dots$  (BPV)

Tato dokumentace je duševním vlastnictvím ABCD Studio, s.r.o.

AUTORIZACE

Ing. Jiří Jířák  
autORIZOVANÝ INŽENÝR PRÁCE  
SESTAVY A DYNAMICKÉ  
PROJEKTOVÁNÍ  
ČKAIT - 0500180

Č. ZAKÁZKY: 16-004	PARÉ:
DATUM: 25/08/2016	
MĚŘÍTKO: 1:50	
FORMÁT: 2xA4	
GENERÁLNÍ PROJEKTANT:	 <b>projekty a povolení staveb</b>
Ing. Pavel HROCH	ABCD Studio, s.r.o., Paříkova 910/11a 190 00 Praha 9, Tel: +420 606 475 474
ZODPOVĚDNÁ OSOBA GP:	ABCD Studio, s.r.o., Paříkova 910/11a 190 00 Praha 9, Tel: +420 606 475 474
Ing. Pavel HROCH	
VEDOUČÍ PROJEKTANT ČÁSTI:	Agral Plast s.r.o., Chrástavská 46 460 01 Liberec 2, Tel: +420 484 845 911
Ing. Jiří ŽÍŽKA	
VYPRACOVAL:	Agral Plast s.r.o., Chrástavská 46 460 01 Liberec 2, Tel: +420 484 845 911
Ing. Filip JANDESEK	
INVESTOR:	MĚSTSKÁ ČÁST PRAHA 8 Zenklova 1/35 180 48 Praha 8 – Libeň
STUPEŇ:	DOKUMENTACE PRO ÚZEMNÍ ŘÍZENÍ A STAVEBNÍ ŘÍZENÍ (PROVÁDĚCÍ DOK, PRO VÝBĚR ZHOTOVITELE)
STAVBA:	VÝSTAVBA 31KŠ PODZEM.KONTEJNERŮ NA ÚZEMÍ MČ PRAHA 8 – II. ETAPA
ČÁST DOKUMENTACE:	Č. ČÁSTI:
KONSTRUKČNÍ ČÁST	D.1.2
NÁZEV VÝKRESU:	Č. VÝKRESU:
Zapažení stavební jámy	3.