




PŮDORYS

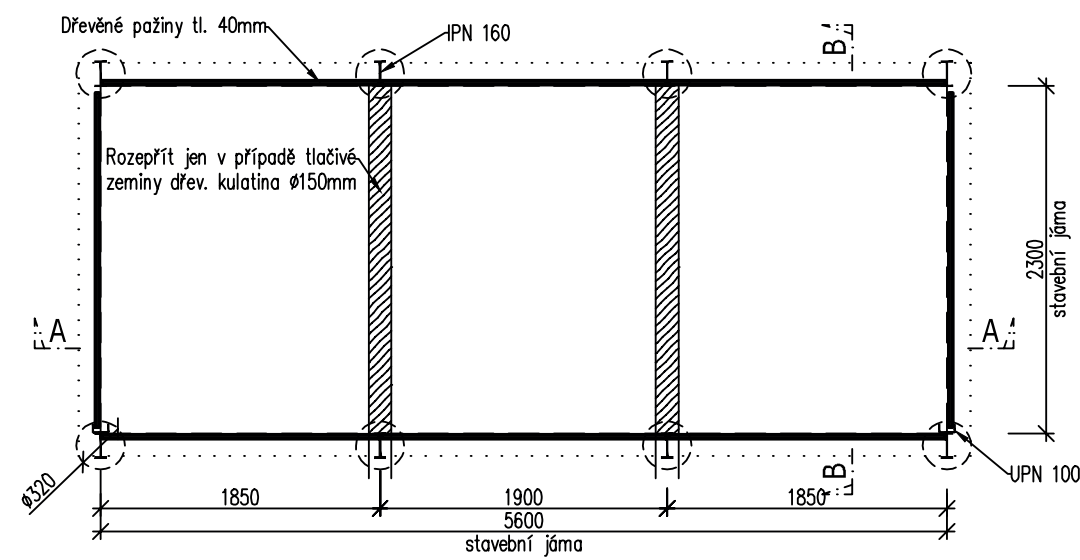

PODÉLNÝ ŘEZ A-A

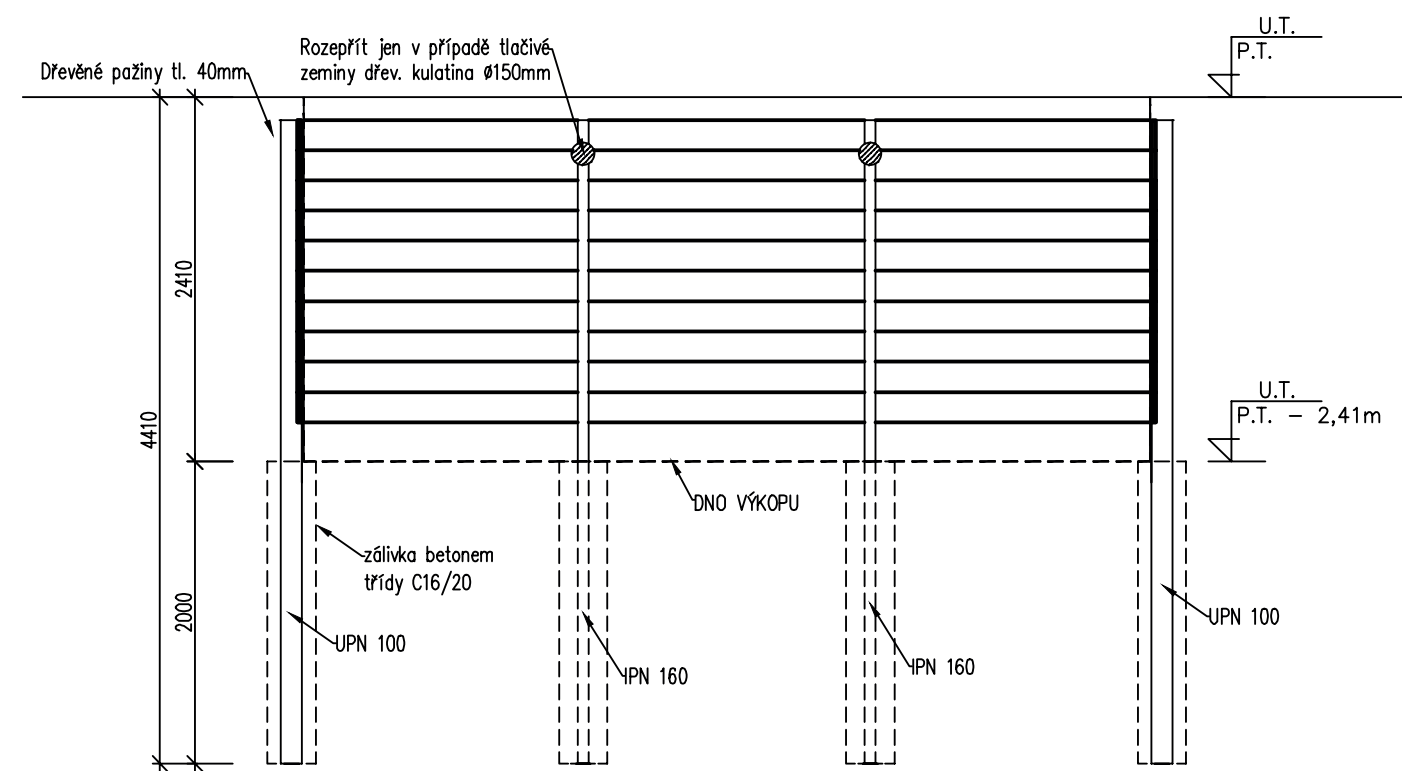

PŘÍČNÝ ŘEZ B-B

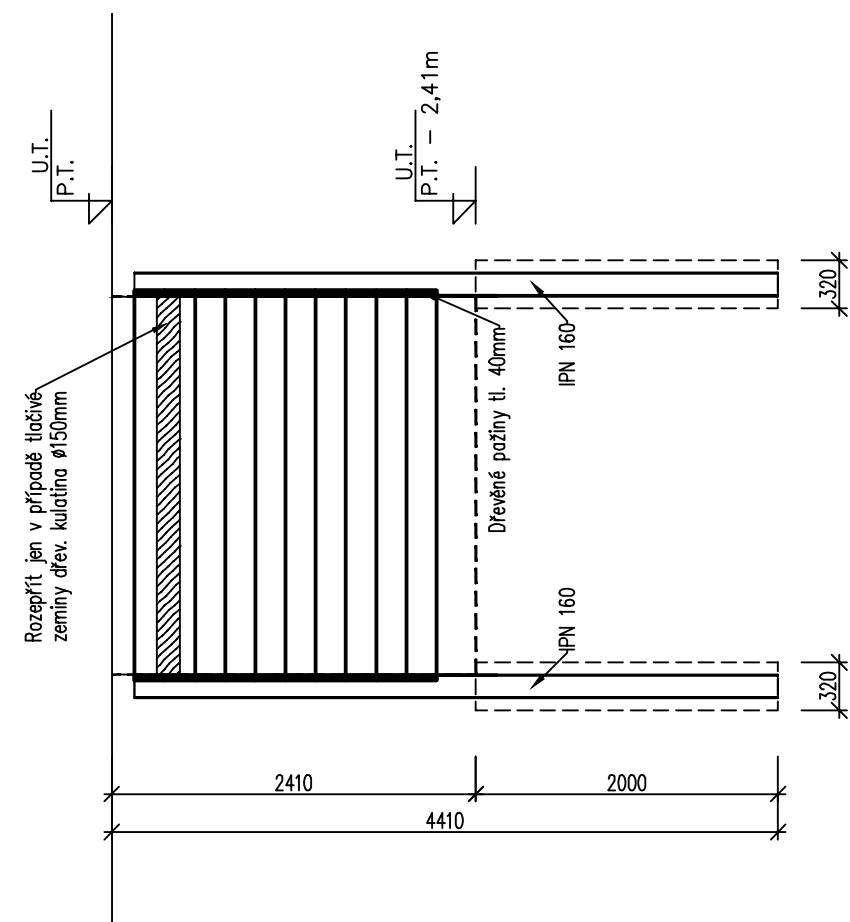

STAVEBNÍ OBJEKT SO 10
k.ú. LIBEŇ

REVIZE č.: ...	DATUM: .../.../...
POPIS: ...	

Ing. Jiří Žižka
AUTORIZACE: ... (BPV)
Tato dokumentace je duševním vlastnictvím ABCD Studio, s.r.o.

ABCD STUDIO
projekty a povolení staveb
190 00 Praha 9, Tel: +420 606 475 474

Č. ZAKÁZKY: 16-004	PARÉ:
DATUM: 25/08/2016	
MĚŘÍTKO: 1:50	
FORMÁT: 2xA4	
GENERÁLNÍ PROJEKTANT:	ABCD STUDIO projekty a povolení staveb 190 00 Praha 9, Tel: +420 606 475 474
Ing. Pavel HROCH	190 00 Praha 9, Tel: +420 606 475 474
ZODPOVĚDNÁ OSOBA GP:	ABCD Studio, s.r.o., Paříkova 910/11a
Ing. Pavel HROCH	190 00 Praha 9, Tel: +420 606 475 474
VEDOUCÍ PROJEKTANT ČÁSTI:	Agral Plast s.r.o., Chrastavská 46
Ing. Jiří ŽIŽKA	460 01 Liberec 2, Tel: +420 484 845 911
VYPRACOVAL:	Agral Plast s.r.o., Chrastavská 46
Ing. Filip JANDEISEK	460 01 Liberec 2, Tel: +420 484 845 911
INVESTOR:	MĚSTSKÁ ČÁST PRAHA 8 Zenklava 1/35 180 48 Praha 8 – Libeň
STUPEŇ:	DOKUMENTACE PRO ÚZEMNÍ ŘÍZENÍ A STAVEBNÍ ŘÍZENÍ (PROVÁDĚCÍ DOK. PRO VÝBĚR ZHOTOVITELE)
STAVBA:	VÝSTAVBA 31KŠ PODZEM.KONTEJNERŮ NA ÚZEMÍ MČ PRAHA 8 – II. ETAPA
ČÁST DOKUMENTACE:	Č. ČÁSTI:
KONSTRUKČNÍ ČÁST	D.1.2
NÁZEV VÝKRESU:	Č. VÝKRESU:
Zapažení stavební jámy	3.