


Vzorový příčný řez

pojízďená plocha + chodník
- živice

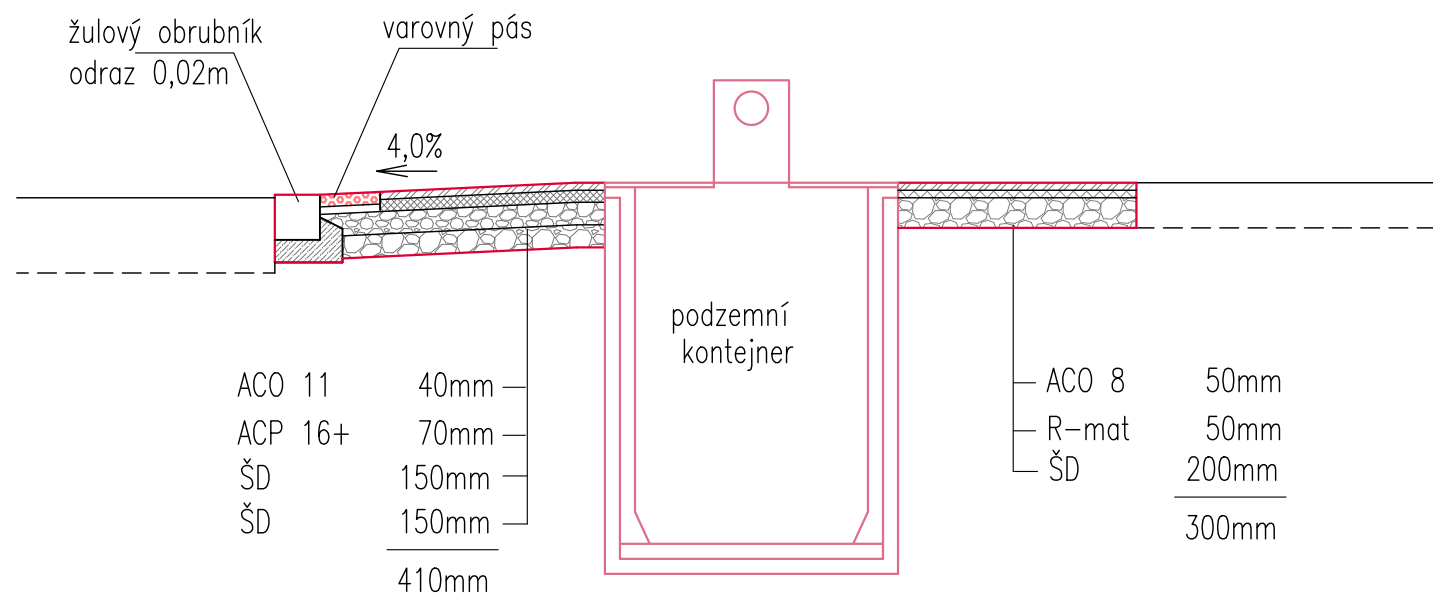

STAVEBNÍ OBJEKT SO 11 k.ú. LIBEŇ

REVIZE č.: ...	DATUM:/../....
POPIS: ...	

±0 = (BPV)

Tato dokumentace je duševním
vlastnictvím ABCD Studio, s.r.o.

AUTORIZACE:	
Č. ZAKÁZKY: 16-004	PARÉ:
DATUM: 25/08/2016	 projekty a povolení staveb
MĚŘÍTKO: 1:100	
FORMÁT: 2xA4	
GENERÁLNÍ PROJEKTANT:	ABCD Studio, s.r.o., Paříkova 910/11a 190 00 Praha 9, Tel: +420 606 475 474
Ing. Pavel HROCH	ABCD Studio, s.r.o., Paříkova 910/11a 190 00 Praha 9, Tel: +420 606 475 474
ZODPOVĚDNÁ OSOBA GP:	SM-PROJEKT, s.r.o., Blatenská 2306 430 03 Chomutov, Tel: +420 474 624 366
VEDOUcí PROJEKTANT ČÁSTI:	KAP atelier, s.r.o., Novodvorská 1010 142 00 Praha 4, Tel: +420 474 652 962
Ing. Milan STEŇKO	
VYPRACOVAL:	
Ing. Marie Rysková	
INVESTOR:	MĚSTSKÁ ČÁST PRAHA 8 Zenklova 1/35 180 48 Praha 8 – Libeň
STUPEŇ:	DOKUMENTACE PRO ÚZEMNÍ ŘÍZENÍ A STAVEBNÍ ŘÍZENÍ (PROVÁDĚCÍ DOK. PRO VÝBĚR ZHOTOVITELE)
STAVBA:	VÝSTAVBA 31KŠ PODZEM.KONTEJNERŮ NA ÚZEMÍ MČ PRAHA 8 – II. ETAPA
ČÁST DOKUMENTACE:	Č. ČÁSTI:
ČTÚ A KOMUNIKACE	D.3.1
NÁZEV VÝKRESU:	Č. VÝKRESU:
SITUACE NOVÝ STAV-DETAIL	4.