




PŮDORYS

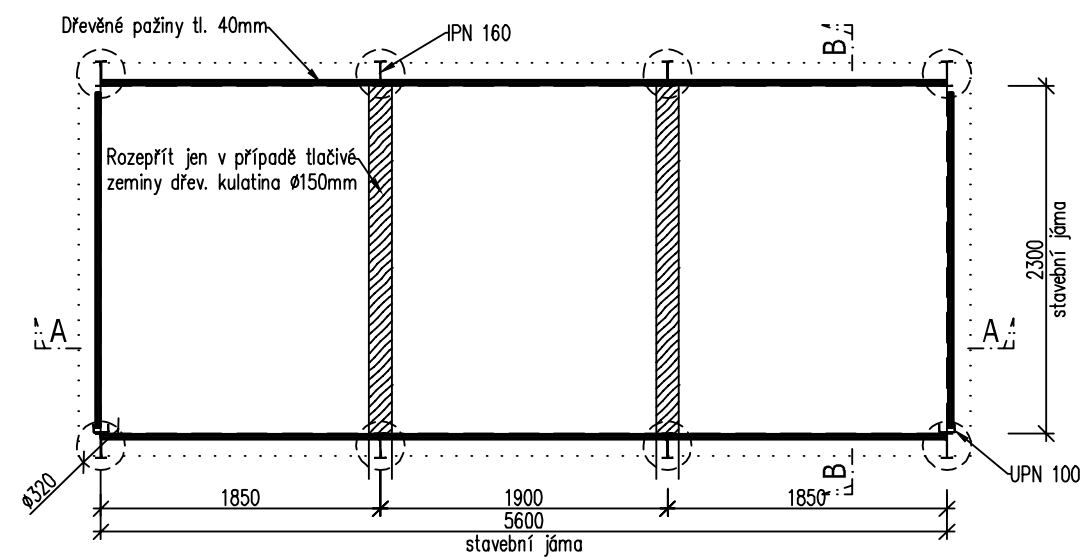

PODÉLNÝ ŘEZ A-A

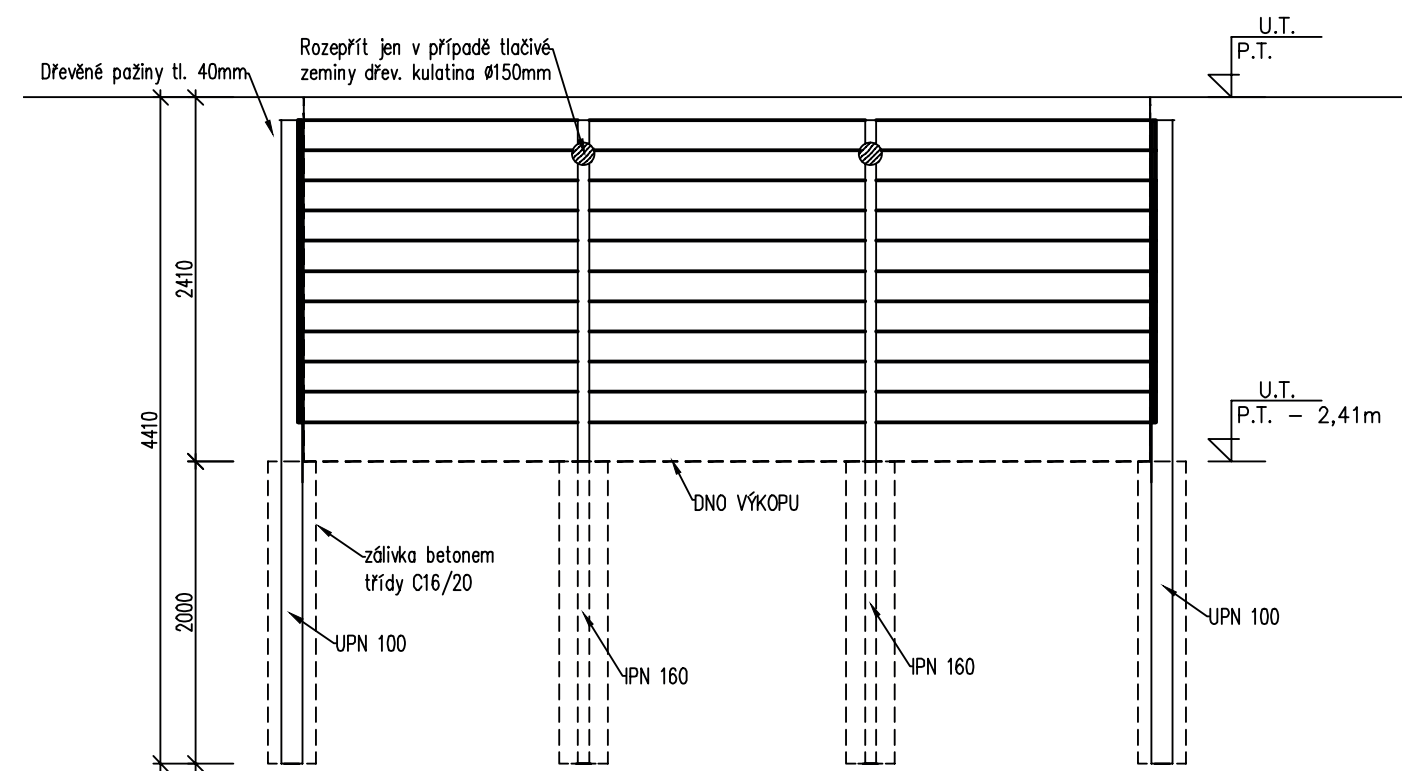

PŘÍČNÝ ŘEZ B-B

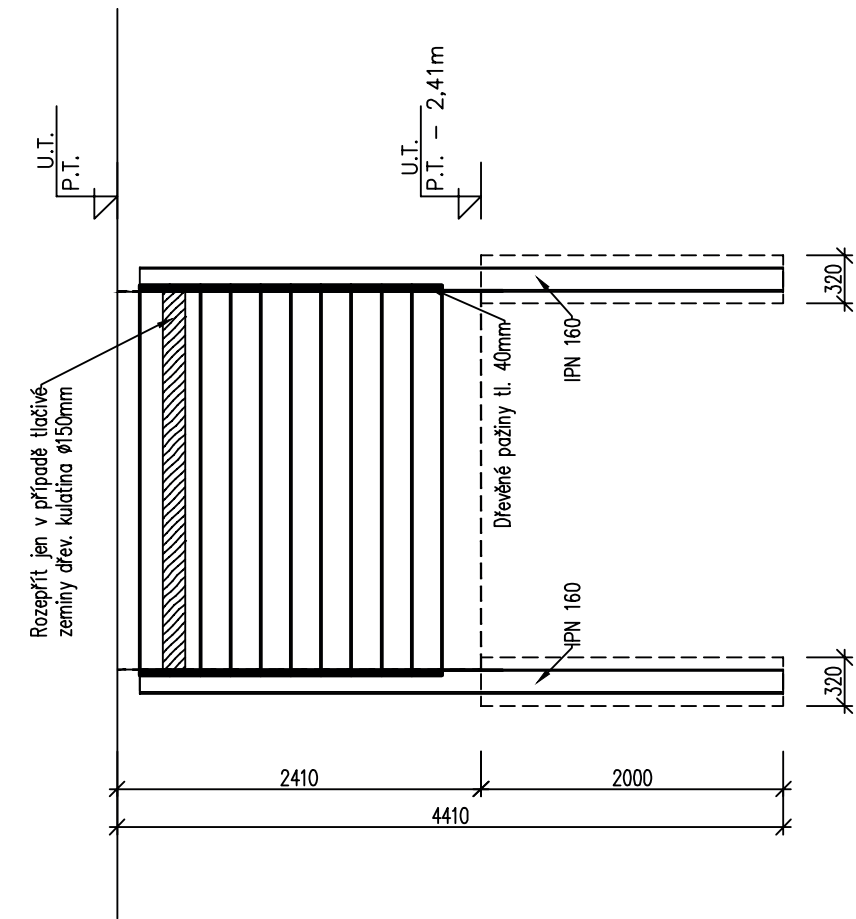

STAVEBNÍ OBJEKT SO 11
k.ú. LIBEŇ

| | | | |
|------------|-----|--------|---------------|
| REVIZE č.: | ... | DATUM: | .../.../..... |
| POPIS: | ... | | |

±0 = (BPV)

Tato dokumentace je duševním vlastnictvím ABCD Studio, s.r.o.

| | |
|---------------------------|--|
| AUTORIZACE: | |
| Č. ZAKÁZKY: | 16-004 |
| DATUM: | 25/08/2016 |
| MĚŘÍTKO: | 1:50 |
| FORMÁT: | 2xA4 |
| GENERÁLNÍ PROJEKTANT: | ABCD STUDIO projekty a povolení staveb |
| Ing. Pavel HROCH | ABCD Studio, s.r.o., Paříkova 910/11a 190 00 Praha 9, Tel: +420 606 475 474 |
| ZODPOVĚDNÁ OSOBA GP: | ABCD Studio, s.r.o., Paříkova 910/11a 190 00 Praha 9, Tel: +420 606 475 474 |
| VEDOUcí PROJEKTANT ČÁSTI: | Ing. Jiří ŽIŽKA 460 01 Liberec 2, Tel: +420 484 845 911 |
| VYPRACOVAL: | Ing. Filip JANDEISEK 460 01 Liberec 2, Tel: +420 484 845 911 |
| INVESTOR: | MĚSTSKÁ ČÁST PRAHA 8 Zenklava 1/35 180 48 Praha 8 – Libeň |
| STUPEŇ: | DOKUMENTACE PRO ÚZEMNÍ ŘÍZENÍ A STAVEBNÍ ŘÍZENÍ (PROVÁDĚCÍ DOK. PRO VÝBĚR ZHOTOVITELE) |
| STAVBA: | VÝSTAVBA 31KŠ PODZEM.KONTEJNERŮ NA ÚZEMÍ MČ PRAHA 8 – II. ETAPA |
| ČÁST DOKUMENTACE: | KONSTRUKČNÍ ČÁST |
| Č. ČÁSTI: | D.1.2 |
| NÁZEV VÝKRESU: | Zapažení stavební jámy |
| Č. VÝKRESU: | 3. |