


VÝŘEZ Z MAPY KN 1:1000

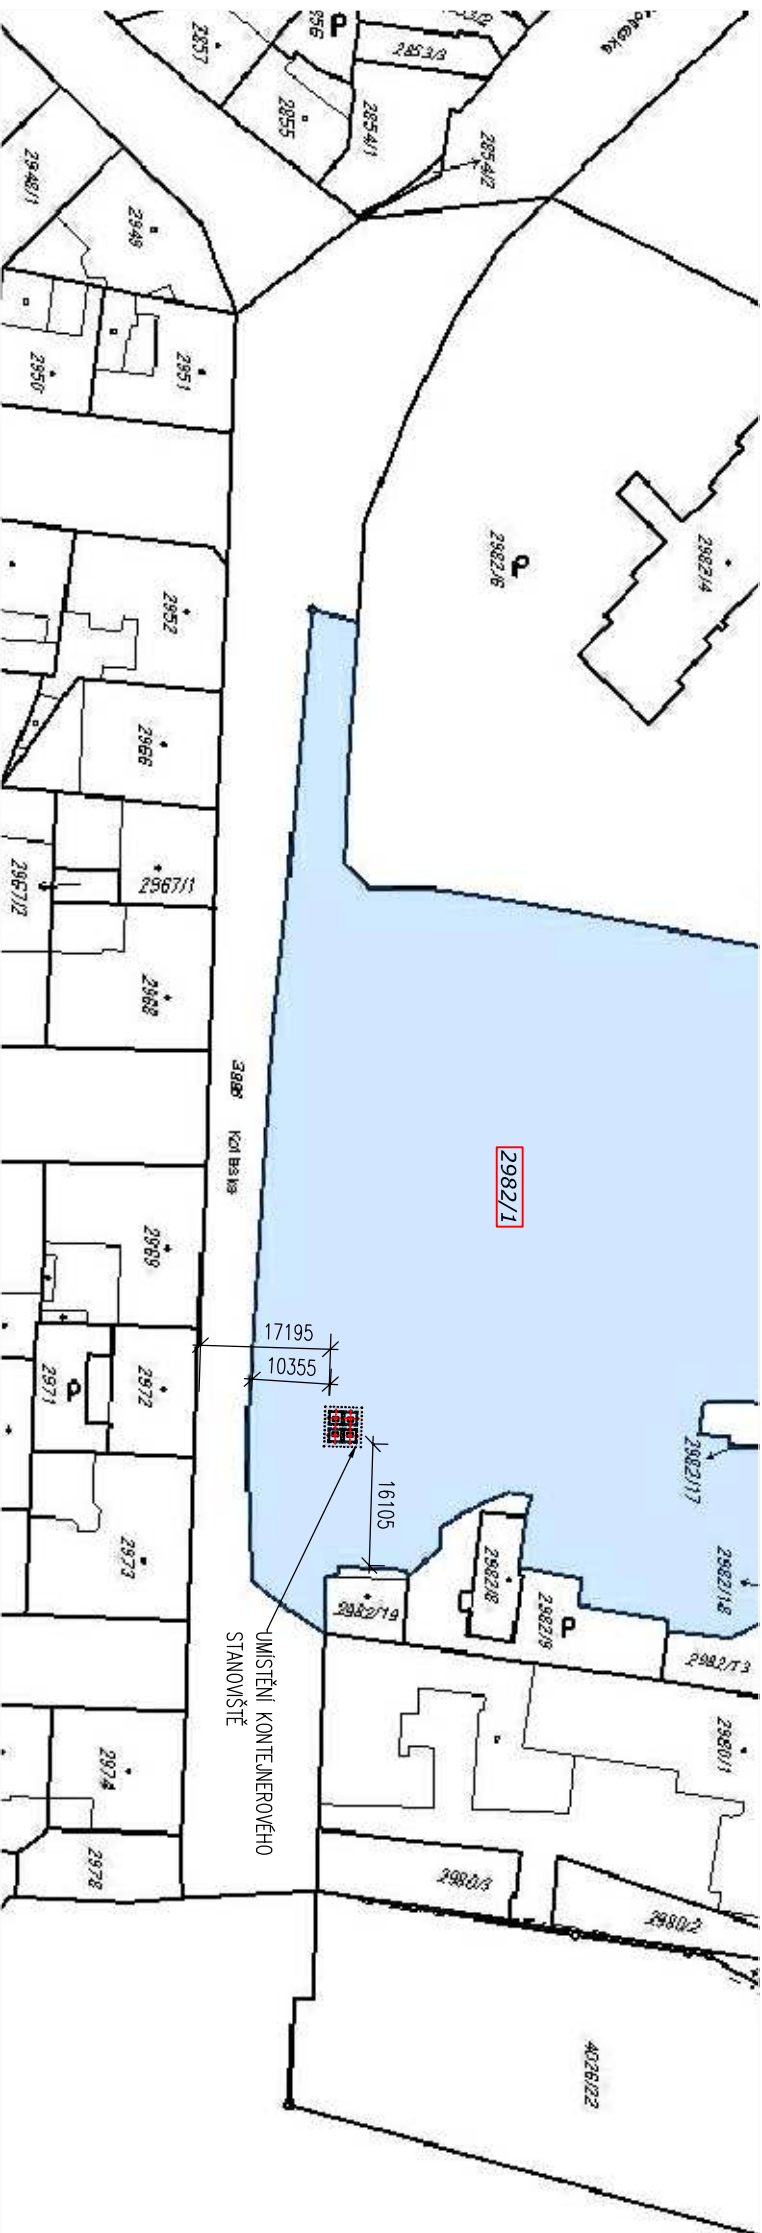

VÝŘĚZ Z MAPY KN 1:2000 - přehled



☐ PARCELY SE STAVBOU
☒ DOTČENÉ PARCELY

STAVEBNÍ OBJEKT SO 12
K.Ú. LIBEN

REVIZE č.: 02	DATUM: 22/06/2017
POPIS: DOPLNĚNÍ POŽADAVKŮ SÚ	

$$\pm 0 = \dots\dots\dots (\text{BPV})$$

Tato dokumentace je duševním
vlastnictvím ABCD Studio, s.r.o.

AUTORIZACE:

Č. ZAKÁZKY: 16-004	PARÉ:
DATUM: 25/08/2016	
MĚŘÍTKO: 1:1000	
FORMÁT: A4	
GENERÁLNÍ PROJEKTANT:	



**ABCD
STUDIO**
projekty a povolení stavieb

Ing. Pavol HROCH	ABCD Studio s.r.o., Paňkova 910/11a 190 00 Praha 9, Tel.: +420 605 475 474
ZODPOVEĎNÁ OSOBA GR:	ABCD Studio s.r.o., Paňkova 910/11a 190 00 Praha 9, Tel.: +420 605 475 474
Ing. Pavol HROCH	ABCD Studio s.r.o., Paňkova 910/11a 190 00 Praha 9, Tel.: +420 605 475 474
VEŠKÝCH PROJEKTANTŮ ČÁSTI:	ABCD Studio s.r.o., Paňkova 910/11a 190 00 Praha 9, Tel.: +420 605 475 474
Ing. Pavol HROCH	ABCD Studio s.r.o., Paňkova 910/11a 190 00 Praha 9, Tel.: +420 605 475 474
VYPRACOVÁ:	ABCD Studio s.r.o., Paňkova 910/11a 190 00 Praha 9, Tel.: +420 605 475 474
Ing. arch. Dagmar MITCHELOVÁ	ABCD Studio s.r.o., Paňkova 910/11a 190 00 Praha 9, Tel.: +420 605 475 474

INVESTOR: MĚSTSKÁ ČÁST PRAHA 8
Zenkova 1/35 180 48 Praha 8 – Libeň

STUPEŇ: DOKUMENTACE PRO
ÚZEMNÍ ŘÍZENÍ A STAVEBNÍ ŘÍZENÍ
(PROVADĚČI DOK. PRO VÝBER ZHOTOVITELE)

STÁVA: VÝSTAVBA 31KS PODZEM.KONTEJNER
NA ÚZEMÍ MČ PRAHA 8 – II. ETAPA

ČÁST DOKUMENTACE:	Č. ČÁSTI:
SITUACE STAVBY	C.
NÁZEV VÝKRESU: ZÁKRES DO KATASTRÁLNÍ MAPY	Č. VÝKRESU 4.