


NOVÉ PRVKY

- VODOROVNÉ ZNAČENÍ
- NOVÉ OBRUBNÍKY/ROZHRANÍ
- NOVÉ ZPEVNĚNÉ PLOCHY
ASFALT / DLAŽBA
- NOVÉ ZATRAVNĚNÉ PLOCHY

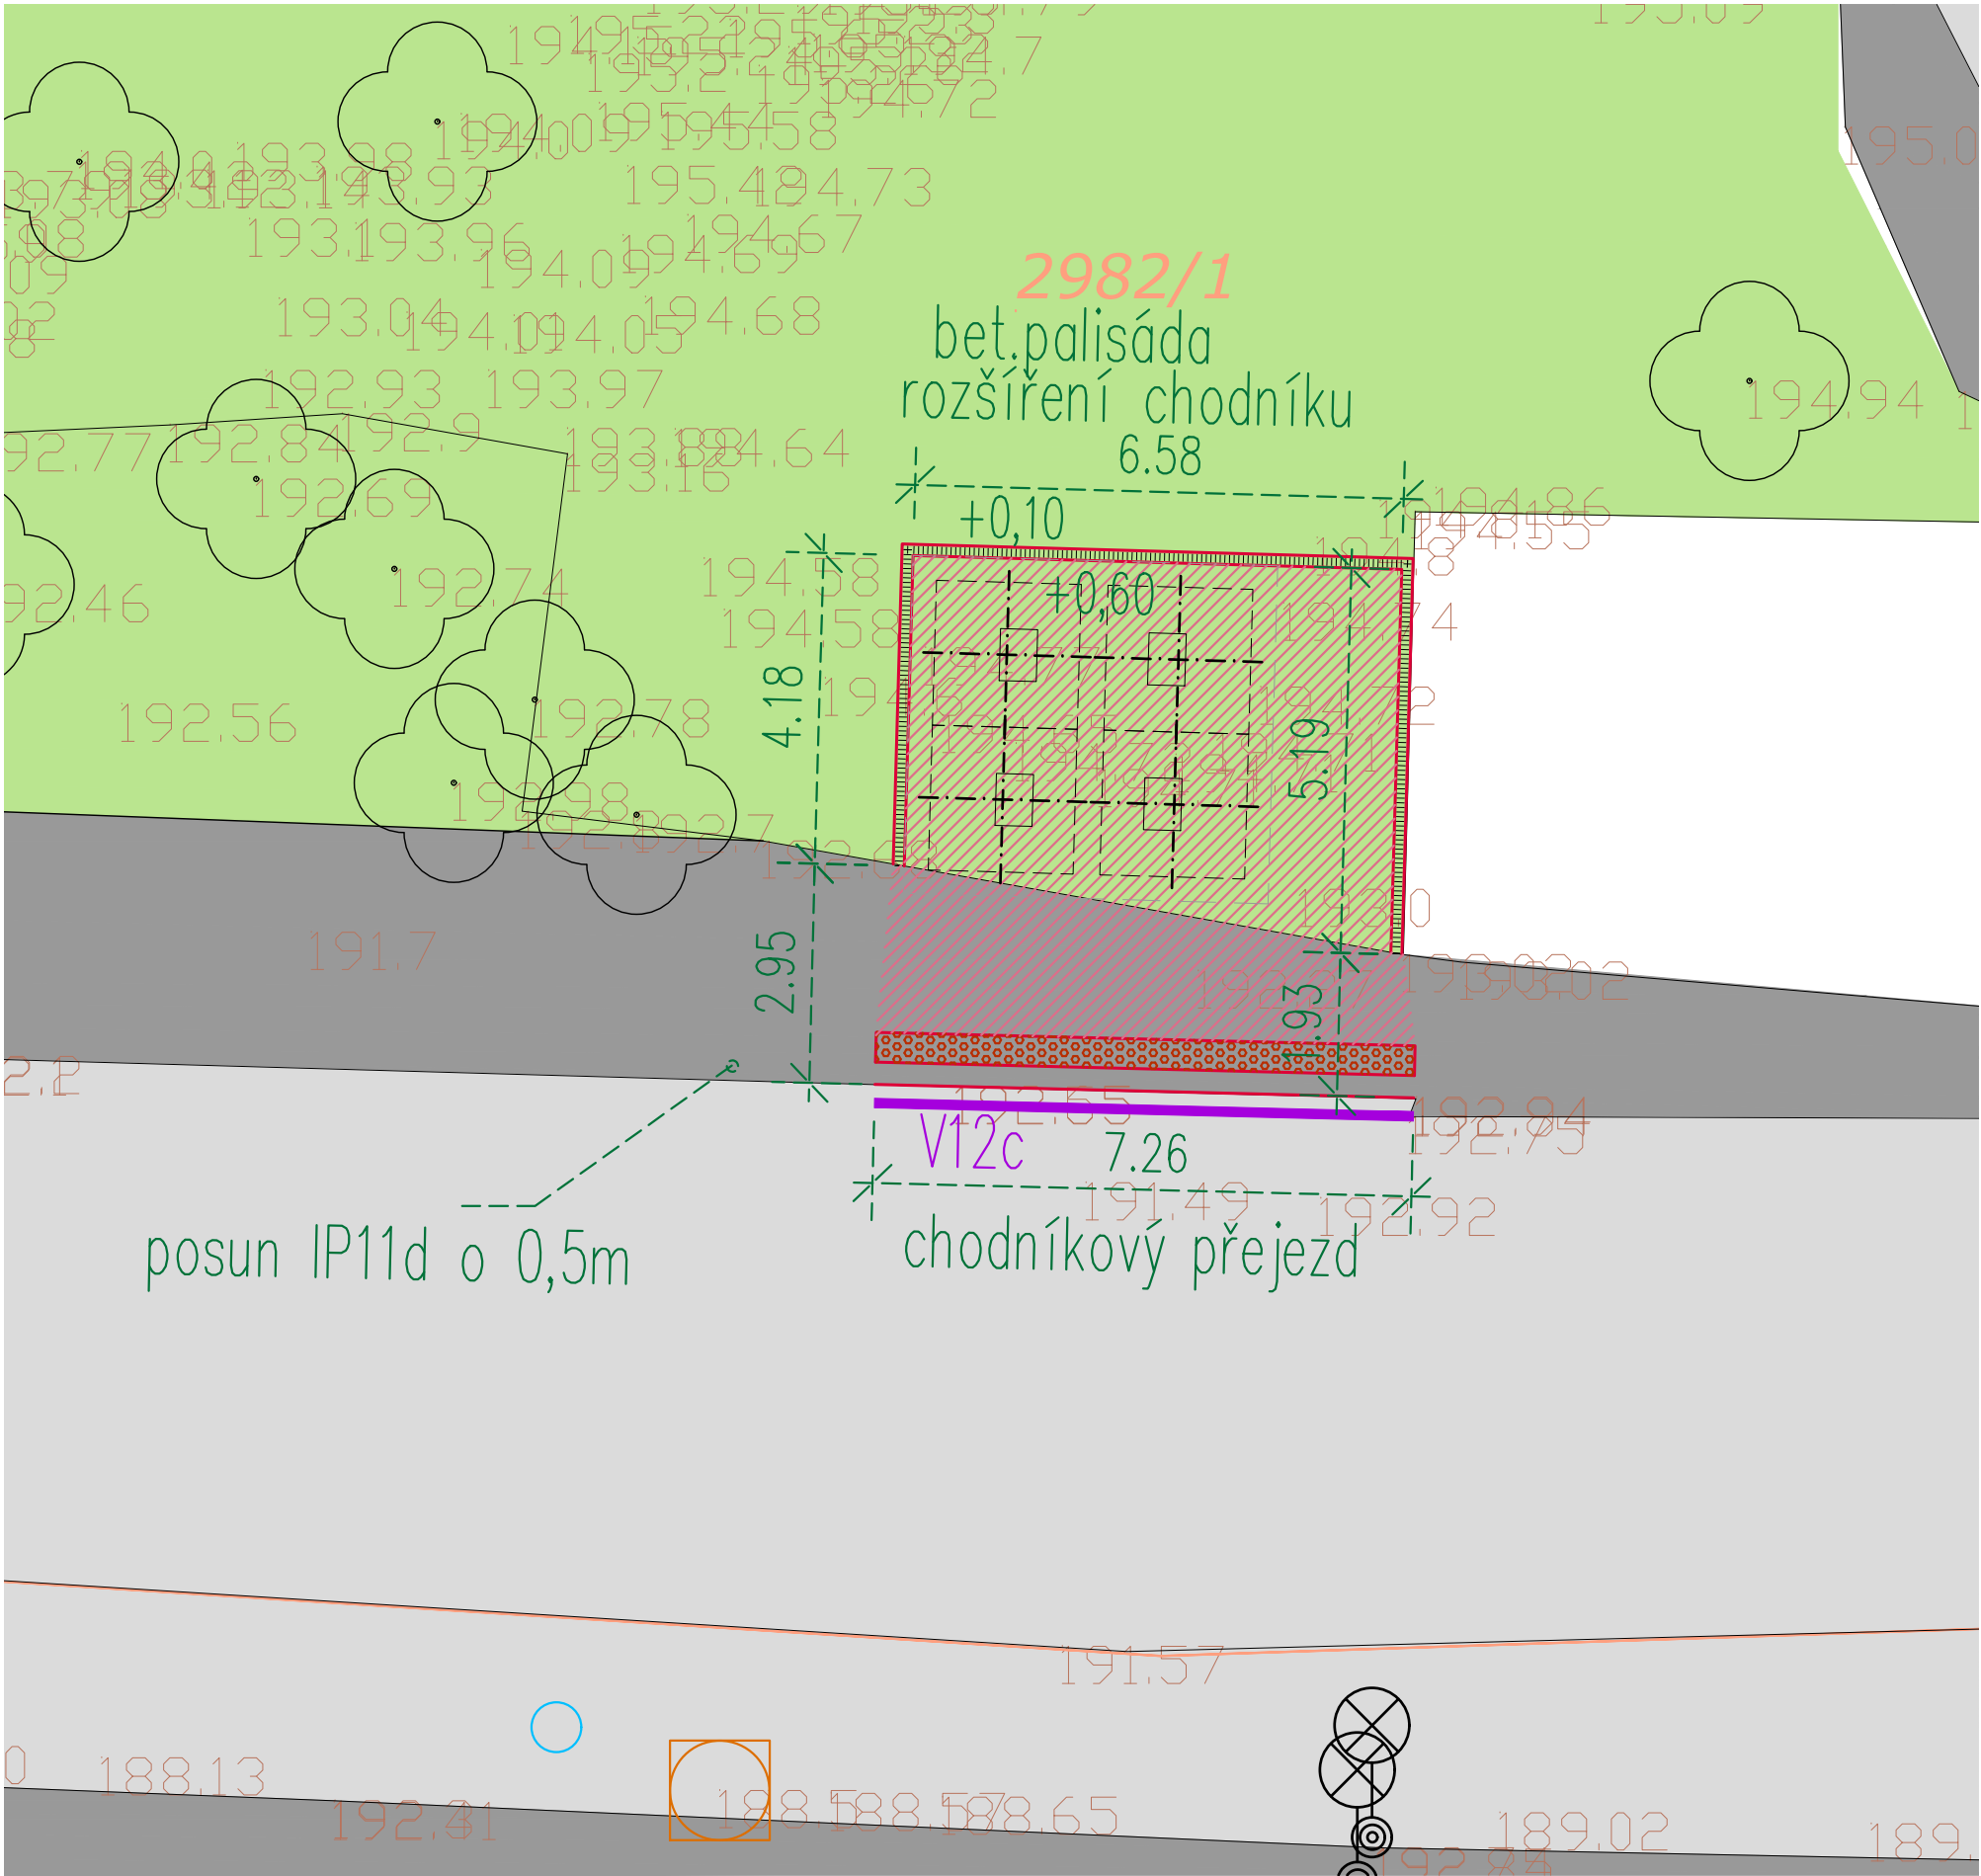

STAVEBNÍ OBJEKT SO 12
k.ú. LIBEŇ

REVIZE č.: 1.	DATUM: 21/12/2016
POPIS: Zapracování požadavků IPR	

±0 = (BPV)

Tato dokumentace je duševním
vlastnictvím ABCD Studio, s.r.o.

AUTORIZACE:	
Č. ZAKÁZKY: 16-004	PARÉ:
DATUM: 25/08/2016	
MĚŘÍTKO: 1:100	
FORMÁT: 2xA4	
GENERÁLNÍ PROJEKTANT:	 projekty a povolení staveb
Ing. Pavel HROCH	
ZODPOVĚDNÁ OSOBA GP:	ABCD Studio, s.r.o., Paříkova 910/11a
Ing. Pavel HROCH	190 00 Praha 9, Tel: +420 606 475 474
VEDOUcí PROJEKTANT ČÁSTI:	SM-PROJEKT, s.r.o., Blatenská 2306
Ing. Milan STEŇKO	430 03 Chomutov, Tel: +420 474 624 366
VYPRACOVAL:	KAP atelier, s.r.o., Novodvorská 1010
Ing. Marie Rysková	142 00 Praha 4, Tel: +420 474 652 962
INVESTOR:	MĚSTSKÁ ČÁST PRAHA 8 Zenklova 1/35 180 48 Praha 8 – Libeň
STUPEŇ:	DOKUMENTACE PRO ÚZEMNÍ ŘÍZENÍ A STAVEBNÍ ŘÍZENÍ (PROVÁDĚCÍ DOK. PRO VÝBĚR ZHOTOVITELE)
STAVBA:	VÝSTAVBA 31KŠ PODZEM.KONTEJNERŮ NA ÚZEMÍ MČ PRAHA 8 – II. ETAPA
ČÁST DOKUMENTACE:	Č. ČÁSTI:
ČTŮ A KOMUNIKACE	D.3.1
NÁZEV VÝKRESU:	Č. VÝKRESU:
SITUACE NOVÝ STAV-DETAIL	4.