

RAJMONDOVA

NOVÉ PRVKY

-  VODOROVNÉ ZNAČENÍ
-  NOVÉ OBRUBNÍKY/ROZHRANÍ
-  NOVÉ ZPEVNĚNÉ PLOCHY  
ASFALT / DLAŽBA
-  NOVÉ ZATRAVNĚNÉ PLOCHY

STAVEBNÍ OBJEKT SO 14  
k.ú. KOBYLISY

REVIZE č.: ...	DATUM: ..../..../....
POPIS: ...	

±0 = ..... (BPV)

Tato dokumentace je duševním  
vlastnictvím ABCD Studio, s.r.o.

AUTORIZACE:

Č. ZAKÁZKY: 16-004	PARÉ:
DATUM: 25/08/2016	
MĚŘÍTKO: 1:100	
FORMÁT: 2x44	

GENERÁLNÍ PROJEKTANT:



ABC Studio, s.r.o., Paříkova 910/11a 190 00 Praha 9, Tel: +420 606 475 474
Ing. Pavel HROCH ZODPOVĚDNÁ OSOBA GP: ABCD Studio, s.r.o., Paříkova 910/11a 190 00 Praha 9, Tel: +420 606 475 474
VEDOUCÍ PROJEKTANT ČÁSTI: SM-PROJEKT, s.r.o., Blatenská 2306 Ing. Milan STEŇKO 430 03 Chomutov, Tel: +420 474 624 366
VYPRACOVAL: KAP atelier, s.r.o., Novodvorská 1010 Ing. Marie Rysková 142 00 Praha 4, Tel: +420 474 652 962


INVESTOR:  
MĚSTSKÁ ČÁST PRAHA 8  
Zenklova 1/35 180 48 Praha 8 - Libeň

STUPEŇ: DOKUMENTACE PRO  
ÚZEMNÍ ŘÍZENÍ A STAVEBNÍ ŘÍZENÍ  
(PROVÁDĚCÍ DOK. PRO VÝBĚR ZHOTOVITELE)

STAVBA:  
VÝSTAVBA 31KS PODZEM.KONTEJNERŮ  
NA ÚZEMÍ MČ PRAHA 8 - II. ETAPA

ČÁST DOKUMENTACE: <b>ČTŮ A KOMUNIKACE</b>	č. ČÁSTI: D.3.1
--	--------------------

NÁZEV VÝKRESU: SITUACE NOVÝ STAV-DETAIL	č. VÝKRESU: 4.
--	-------------------

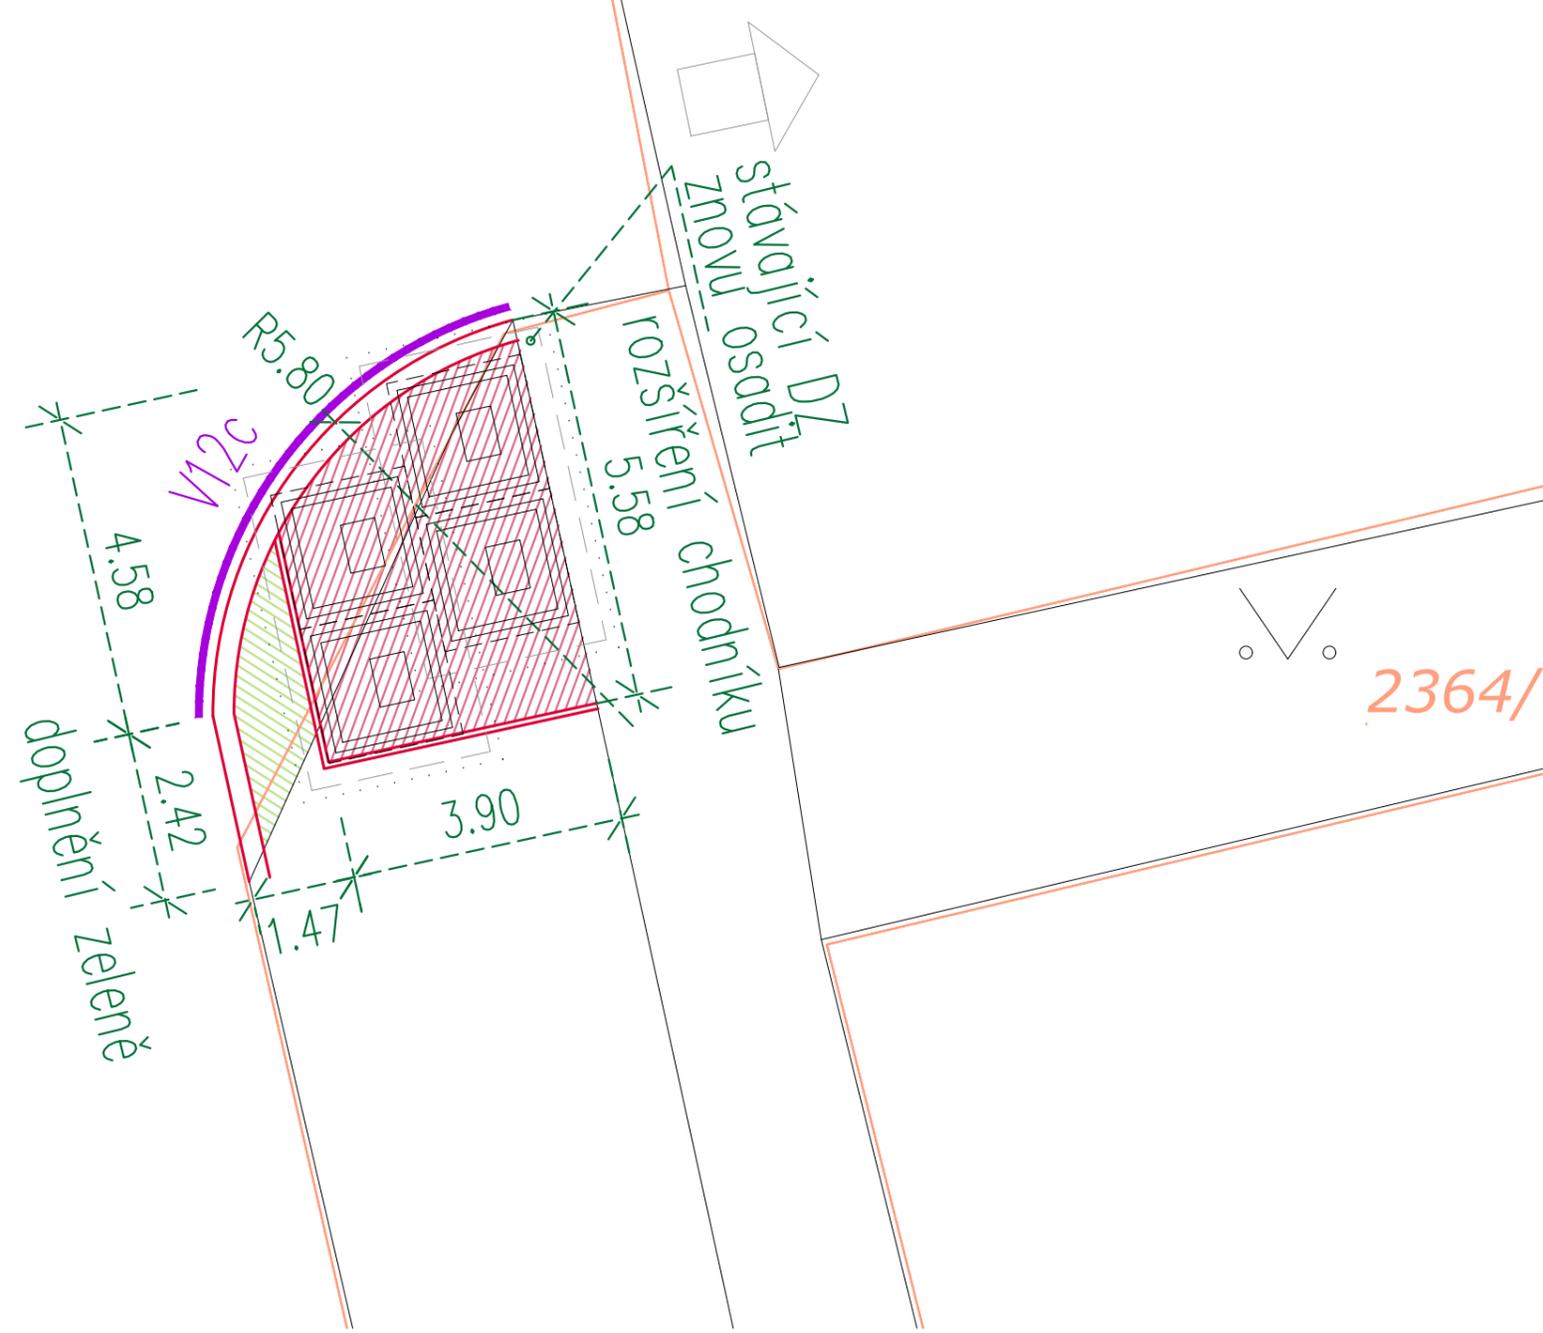

289.08