

STAVEBNÍ OBJEKT SO 14
K.Ú. KOBYLISY

±0 = (BPV)

Tato dokumentace je duševním
vlastnictvím ABCD Studio, s.r.o.

AUTORIZACE:

Č. ZAKÁZKY: 16-004

DATUM: 25/08/2016

MĚŘÍTKO: 1:50

FORMÁT: 1x44

GENERÁLNÍ PROJEKTANT:



Ing. Pavel HROCH

ABCD Studio, s.r.o., Paříkova 910/11a
190 00 Praha 9, Těš: +420 606 475 474

ZODPOVĚDNÁ OSOBA GP:

ABCD Studio, s.r.o., Paříkova 910/11a
190 00 Praha 9, Těš: +420 606 475 474

Ing. Pavel HROCH

ABCD Studio, s.r.o., Paříkova 910/11a
190 00 Praha 9, Těš: +420 606 475 474

VEDOUcí PROJEKTANT ČÁSTI:

ABCD Studio, s.r.o., Paříkova 910/11a
190 00 Praha 9, Těš: +420 606 475 474

Ing. Pavel HROCH

ABCD Studio, s.r.o., Paříkova 910/11a
190 00 Praha 9, Těš: +420 606 475 474

Ing. Vít ŘEŽÁČ

ABCD Studio, s.r.o., Paříkova 910/11a
190 00 Praha 9, Těš: +420 606 475 474

INVESTOR:

MĚSTSKÁ ČÁST PRAHA 8
Zenkova 1/35 180 48 Praha 8 – Libeň

STUPEŇ: DOKUMENTACE PRO

ÚZEMNÍ ŘÍZENÍ A STAVEBNÍ ŘÍZENÍ
(PROVÁDĚCÍ DOK. PRO VYBĚR ZHOTOVITELE)

STÁVBA:

VÝSTAVBA 3IKŠ PODZEM.KONTEJNERŮ

NA ÚZEMÍ MČ PRAHA 8 – II. ETAPA

ČÁST DOKUMENTACE:

STAVEBNÍ ČÁST


NÁZEV VÝKRESU:

PŮDORYS

2.

povrch kontejneru – tartanový koberec (šedý)
hrana stavební jámy

hrana železobetonové vany kontejneru
vhoz – nadzemní část kontejneru

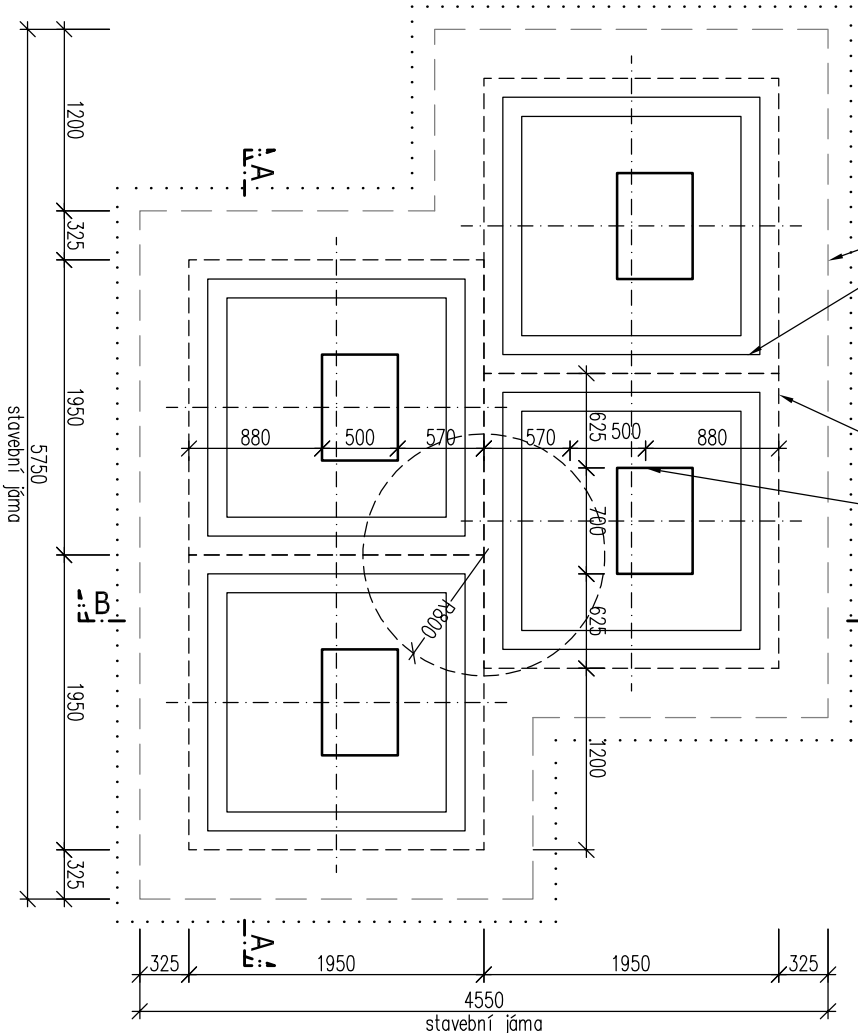

TYP KONTEJNERU:

VANA ŽELEZOBETONOVÁ

POČET KONTEJNERŮ 4ks

POCHOZÍ ÚPRAVA - TARTANOVÝ KOBEREK

TYP ODPADŮ A OBJEM:

1x PAPIR

3m³

1x PLASTY

3m³

1x SKLO DĚLENÉ, TLUMENÝ DOPAD

1,5m³ + 1,5m³

1x PAPIR / TETRAPAK DĚLENÝ

1,5m³ + 1,5m³