

STAVEBNÍ OBJEKT SO 15
K.Ú. KOBYLISY

REVIZE Č.: ...	DATUM: .../.../.....
POPIS: ...	

±0 = (BPV)

Tato dokumentace je duševním
vlastnictvím ABCD Studio, s.r.o.

AUTORIZACE:

Č. ZAKÁZKY: 16-004	PARÉ:
DATUM: 25/08/2016	
MĚŘÍTKO: 1:50	
FORMÁT: 1x44	

GENERÁLNÍ PROJEKTANT:	<div>ABCD STUDIO</div> <div>projekty a poradení staveb</div>
-----------------------	--


Ing. Pavel HROCH	ABCD Studio, s.r.o., Paříkova 910/11a 190 00 Praha 9, Těh: +420 606 475 474
ZODPOVĚDNÁ OSOBA GP:	ABCD Studio, s.r.o., Paříkova 910/11a 190 00 Praha 9, Těh: +420 606 475 474
VEDOUČÍ PROJEKTANT ČÁSTI:	ABCD Studio, s.r.o., Paříkova 910/11a 190 00 Praha 9, Těh: +420 606 475 474
Ing. Pavel HROCH	190 00 Praha 9, Těh: +420 606 475 474
VYPRACOVAL:	ABCD Studio, s.r.o., Paříkova 910/11a 190 00 Praha 9, Těh: +420 606 475 474
Ing. Vít ŘEZÁČ	190 00 Praha 9, Těh: +420 606 475 474
INVESTOR:	MĚSTSKÁ ČÁST PRAHA 8 Zenkova 1/35 180 48 Praha 8 – Libeň

STUPEŇ: DOKUMENTACE PRO ÚZEMNÍ ŘÍZENÍ A STAVEBNÍ ŘÍZENÍ (PROVÁDEČÍ DOK. PRO VYBĚR ZHOTOVITELE)
--

STÁVBÁ: VÝSTAVBA 3IKŠ PODZEM.KONTEJNERŮ NA ÚZEMÍ MČ PRAHA 8 – II. ETAPA

ČÁST DOKUMENTACE:	Č. ČÁSTI:
STAVEBNÍ ČÁST	D.1.1

NÁZEV VÝKRESU:	Č. VÝKRESU:
PŮDORYS	2.

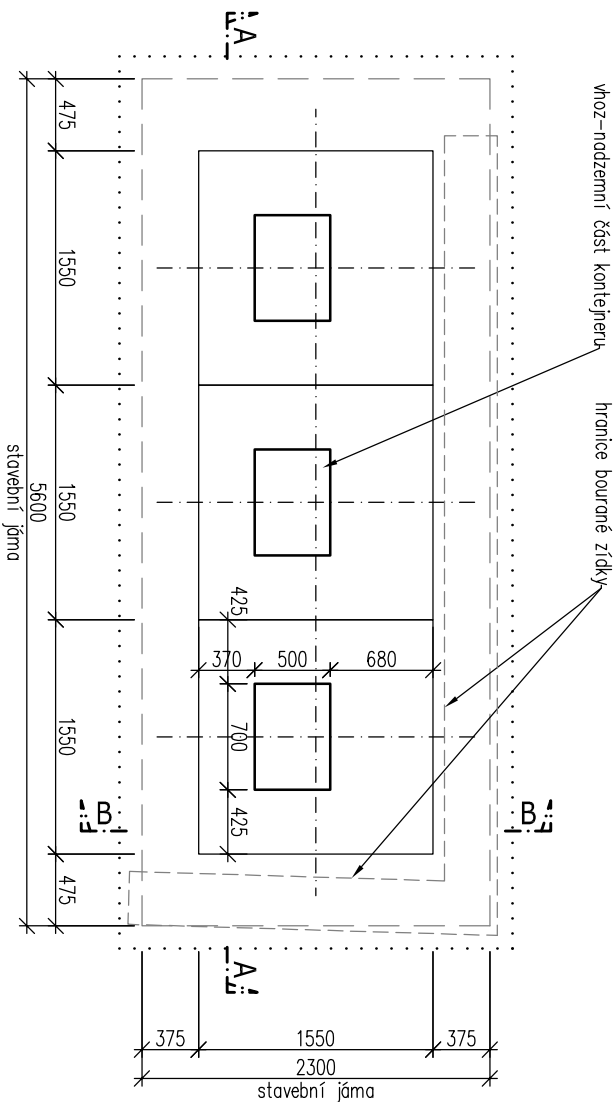

TYP KONTEJNERU:
VANA OCELOVÁ
POČET KONTEJNERŮ 3ks
POCHOZÍ ÚPRAVA - TARTANOVÝ KOBEREC (EPDM)

TYP ODPADŮ A OBJEM:
1x PAPÍR 3m³
1x PLASTY 3m³
1x SKLO DĚLENÉ, TLUMENÝ DOPAD 1,5m³ + 1,5m³