


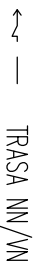
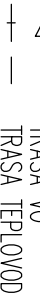
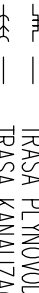
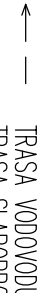







LEGENDA

STÁVAJÍCÍ PRVKY

-  STÁVAJÍCÍ KOMUNIKACE
-  STÁVAJÍCÍ CHODNÍKY
-  STÁVAJÍCÍ ZELEN'
-  TRASA NN/VN
-  TRASA VO
-  TRASA TEPLOVOD
-  TRASA PLYNOVODU
-  TRASA KANALIZACE
-  TRASA VODOVODU
-  TRASA SLABOPROUD
-  HRANICE A ČÍSLO KN
-  279 VRSTEVNICE

NOVÉ PRVKY

-  VODROVNÉ ZNAČENÍ
-  NOVÉ OBRUBNÍKY/ROZHRANÍ
-  NOVÉ ZPEVNĚNÉ PLOCHY
ASFALT / DLAŽBA
-  NOVÉ ZATRAVNĚNÉ PLOCHY
DOČASNÝ ZABOR STAVBY
POMOCNÉ

STAVEBNÍ OBJEKT SO 23
K.Ú. BOHNICE

REVIZE Č.: 02	DATUM: 12/06/2017
POPIS: DOPLNĚNÍ POŽADAVKŮ 2. VÝZVY SÚ	

±0 = (BPV)

Tato dokumentace je oúševním vlastnictvím ABCD Studio, s.r.o.

AUTORIZACE:

Č. ZAKÁZKY: 16-004	PARÉ:
DATUM: 25/08/2016	
MĚŘÍTKO: 1:200	
FORMÁT: A4	
GENERÁLNÍ PROJEKTANT:	




Ing. Pavel HROCH	ABCD Studio, s.r.o., Paříkova 910/11a
ZODPOVĚDNÁ OSOBA GP:	190 00 Praha 9, Tel: +420 606 475 474
Ing. Pavel HROCH	ABCD Studio, s.r.o., Paříkova 910/11a
VEDOUČÍ PROJEKTANT ČÁSTI:	190 00 Praha 9, Tel: +420 606 475 474
Ing. Pavel HROCH	ABCD Studio, s.r.o., Paříkova 910/11a
VYPRACOVAL:	190 00 Praha 9, Tel: +420 606 475 474
Ing. arch. Daniela MICHALOVÁ	ABCD Studio, s.r.o., Paříkova 910/11a
INVESTOR:	190 00 Praha 9, Tel: +420 606 475 474

STUPEŇ: DOKUMENTACE PRO ÚZEMNÍ ŘÍZENÍ A STAVEBNÍ ŘÍZENÍ (PROVÁDĚČÍ DOK. PRO VÝBĚR ZHOTOVITELE)	STUPEŇ: DOKUMENTACE PRO ÚZEMNÍ ŘÍZENÍ A STAVEBNÍ ŘÍZENÍ (PROVÁDĚČÍ DOK. PRO VÝBĚR ZHOTOVITELE)
--	--

STÁVA: VÝSTAVBA 31KS PODZEM.KONTEJNERŮ NA ÚZEMÍ MČ PRAHA 8 – II. ETAPA	STÁVA: VÝSTAVBA 31KS PODZEM.KONTEJNERŮ NA ÚZEMÍ MČ PRAHA 8 – II. ETAPA
--	--

ČÁST DOKUMENTACE: SITUACE STAVBY	Č. ČÁSTI: C.
----------------------------------	--------------

NÁZEV VÝKRESU: KORDINAČNÍ SITUACE	Č. VÝKRESU: 3.
-----------------------------------	----------------

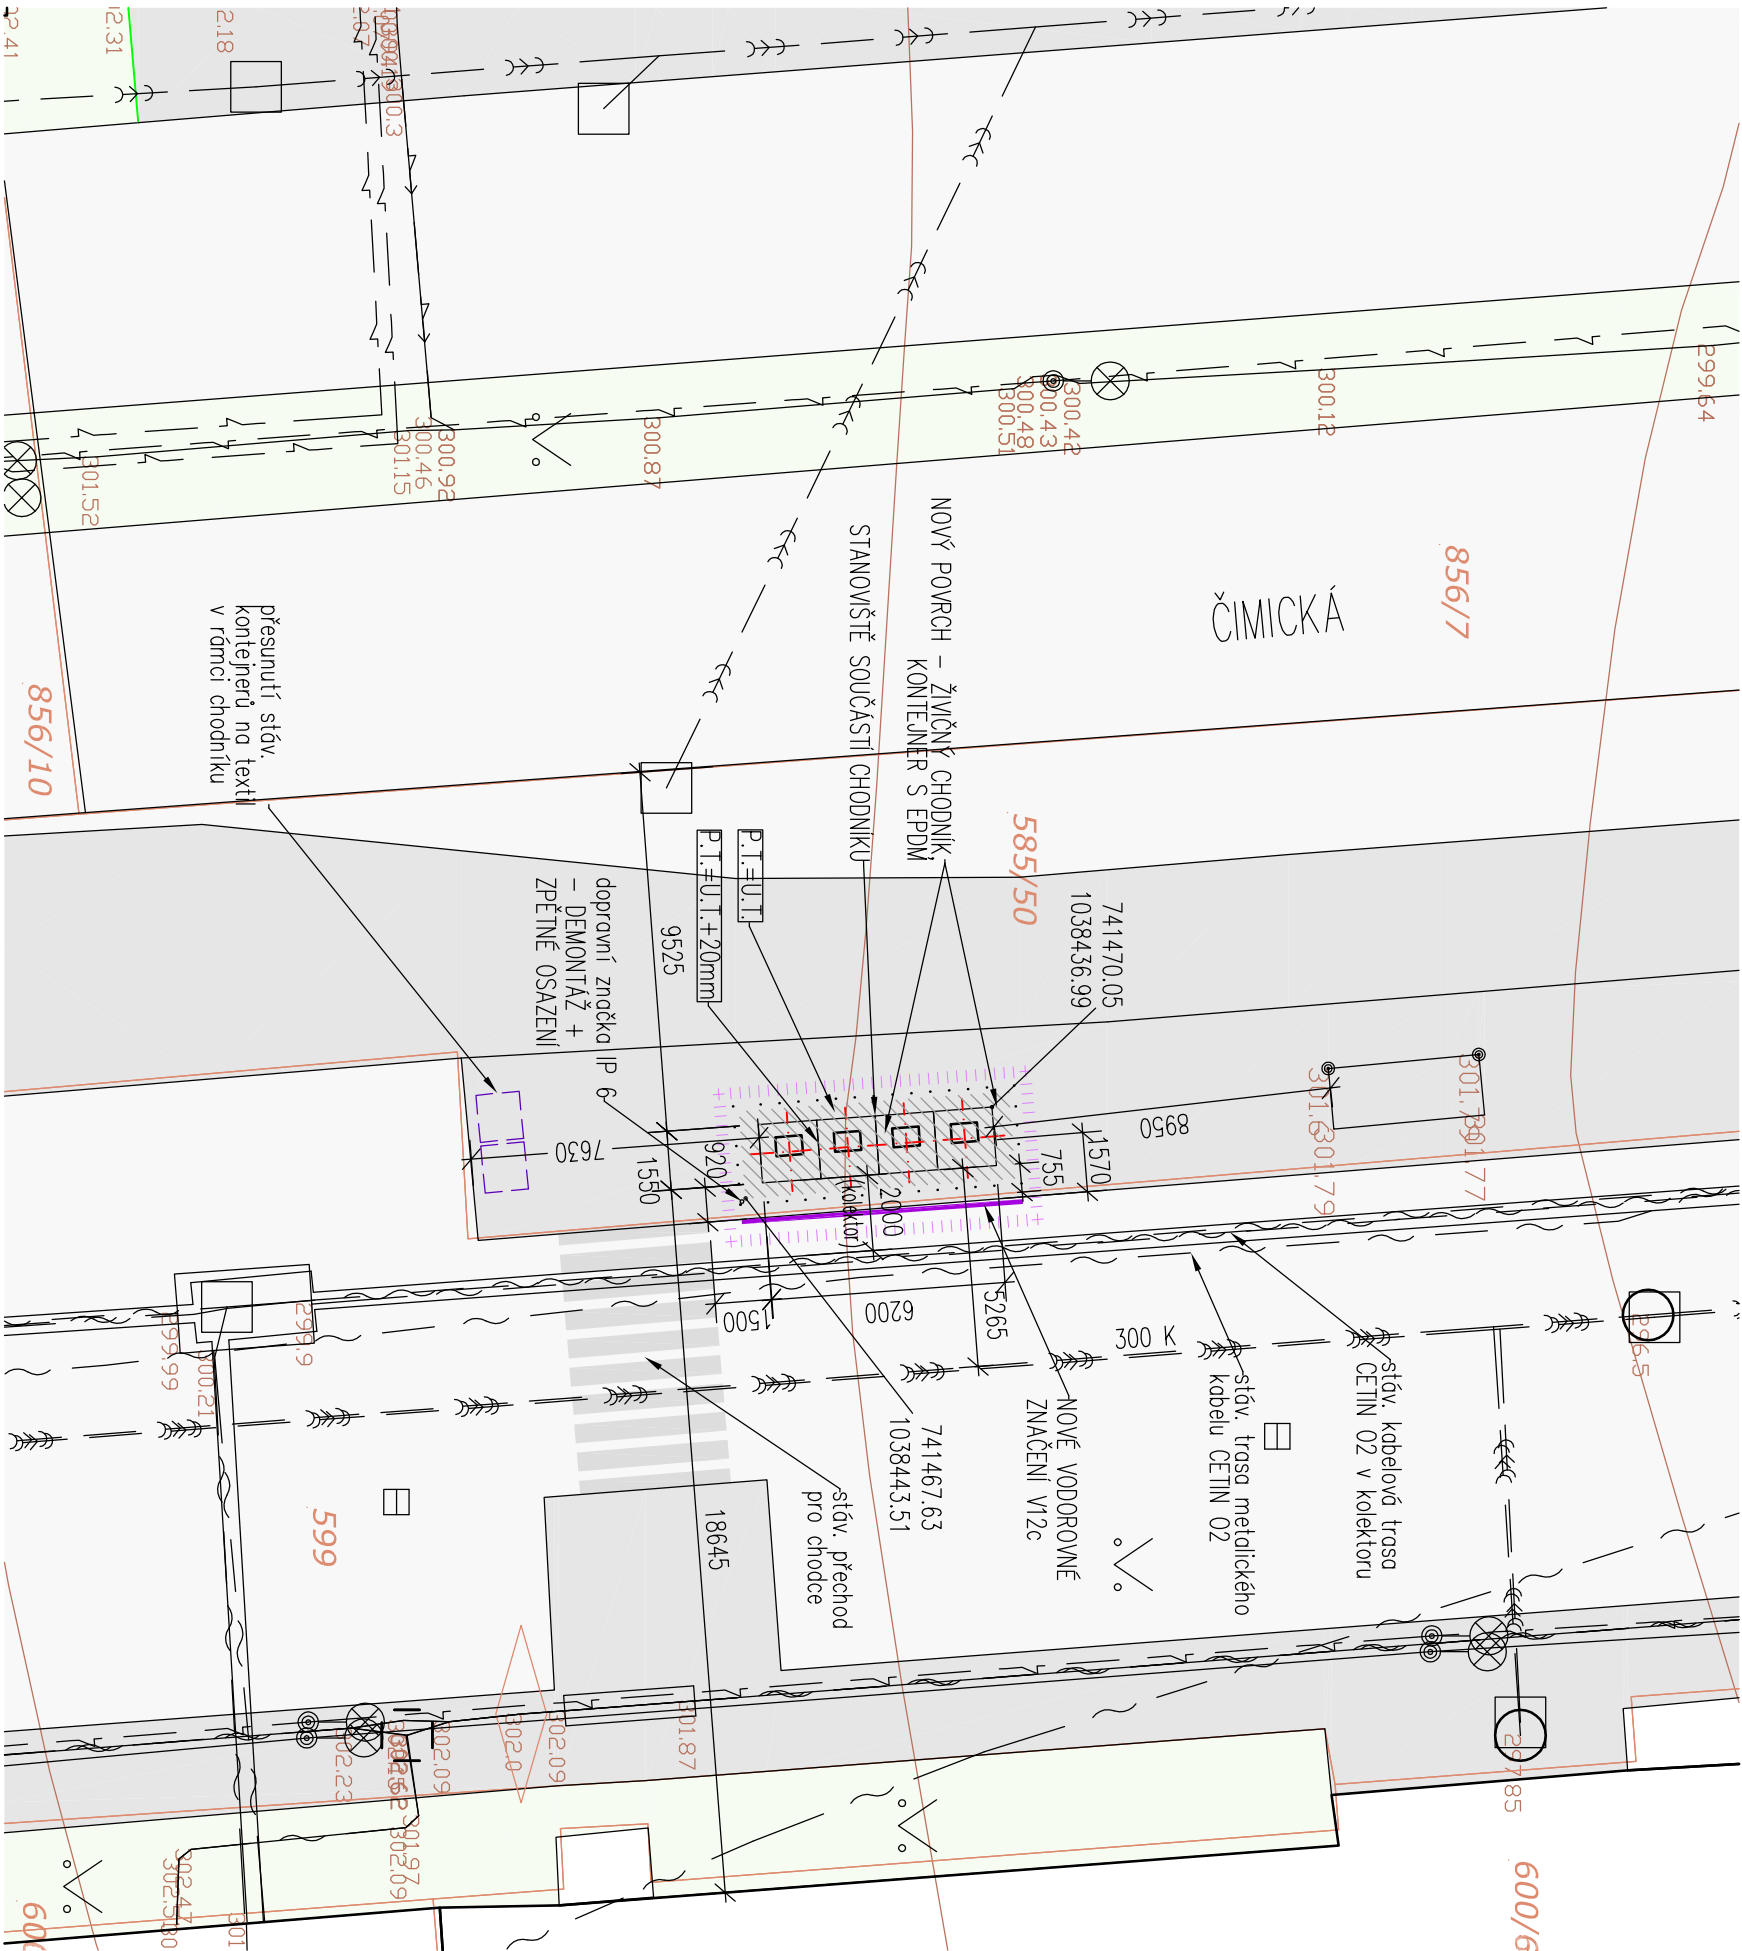

POZN.:

- ZHOTOVITEL STAVBY ZAJISTÍ VYTŘENÍ STÁVAJÍCÍCH INŽENÝRSKÝCH SÍTÍ V PROSTORU STAVBY A JEJICH OCHRANU V SOULADU S ČSN 73 6005.
- VŠEČKÉ STÁVAJÍCÍ POKRYTY (ASFALT, TRAVNÍK,...) NAROUŠENÉ STAVBOU PŘELOŽEK INŽENÝRSKÝCH SÍTÍ BUDOU UVEDENY DO PŮVODNÍHO STAVU.