

LEGENDA

STÁVAJÍCÍ PRVKY

- STÁVAJÍCÍ KOMUNIKACE
- STÁVAJÍCÍ CHODNÍKY
- STÁVAJÍCÍ ZELENĚ
- ↔

TRASA NN/NN
- ↗

TRASA VO
- +—

TRASA TEPLOVOD
- +—

TRASA PLYNOVODU
- +—

TRASA KANALIZACE
- ←

TRASA VODOVODU
- ~

TRASA SLABOPROUD
- 811/1 —

HRANICE A ČÍSLO KN
- 279 —

VRSTEVNICE

NOVÉ PRVKY

- NOVÉ OBRUBNÍKY/ROZHRANÍ
- NOVÉ ZPEVNĚNÉ PLOCHY
- ASFALT / DLAŽBA
- NOVÉ ZATRAVNĚNÉ PLOCHY
- DOČASNÝ ZABOR STAVBY

STAVEBNÍ OBJEKT SO 24  
K.Ú. BOHNIČE

REVIZE Č.: 02	DATUM: 22/06/2017
POPIS: DOPLNĚNÍ POŽADAVKŮ SÚ	

±0 = ..... (BPV)

Tato dokumentace je oúševním vlastnictvím ABCD Studio, s.r.o.

AUTORIZACE:

Č. ZAKÁZKY: 16-004	PARÉ:
DATUM: 25/08/2016	
MĚŘÍTKO: 1:200	
FORMÁT: A4	
GENERÁLNÍ PROJEKTANT:	

<div>ABCD STUDIO</div> <div>projekt a poradení staveb</div>	
Ing. Pavel HROCH	ABCD Studio, s.r.o., Pařkova 910/11a
ZODPOVĚDNÁ OSOBA GP:	190 00 Praha 9, Tel: +420 606 475 474
Ing. Pavel HROCH	ABCD Studio, s.r.o., Pařkova 910/11a
VEDOUCÍ PROJEKTANT ČÁSTI:	190 00 Praha 9, Tel: +420 606 475 474
Ing. Pavel HROCH	ABCD Studio, s.r.o., Pařkova 910/11a
VYPRACOVAL:	190 00 Praha 9, Tel: +420 606 475 474
Ing. arch. Daniela MICHALOVÁ	ABCD Studio, s.r.o., Pařkova 910/11a
INVESTOR:	190 00 Praha 9, Tel: +420 606 475 474

MĚSTSKÁ ČÁST PRAHA 8
Zemkova 1/35 180 48 Praha 8 – Libeř


STUPEŇ: DOKUMENTACE PRO ÚZEMNÍ ŘÍZENÍ A STAVEBNÍ ŘÍZENÍ (PROVÁDĚCÍ DOK. PRO VÝBĚR ZHOTOVITELĚ)
--

STÁVBA: VÝSTAVBA 31KS PODZEM.KONTEJNERŮ NA ÚZEMÍ MČ PRAHA 8 – II. ETAPA
---

ČÁST DOKUMENTACE:

SITUACE STAVBY

NÁZEV VÝKRESU: KOORDINAČNÍ SITUACE	Č. VÝKRESU: 3.
------------------------------------	----------------

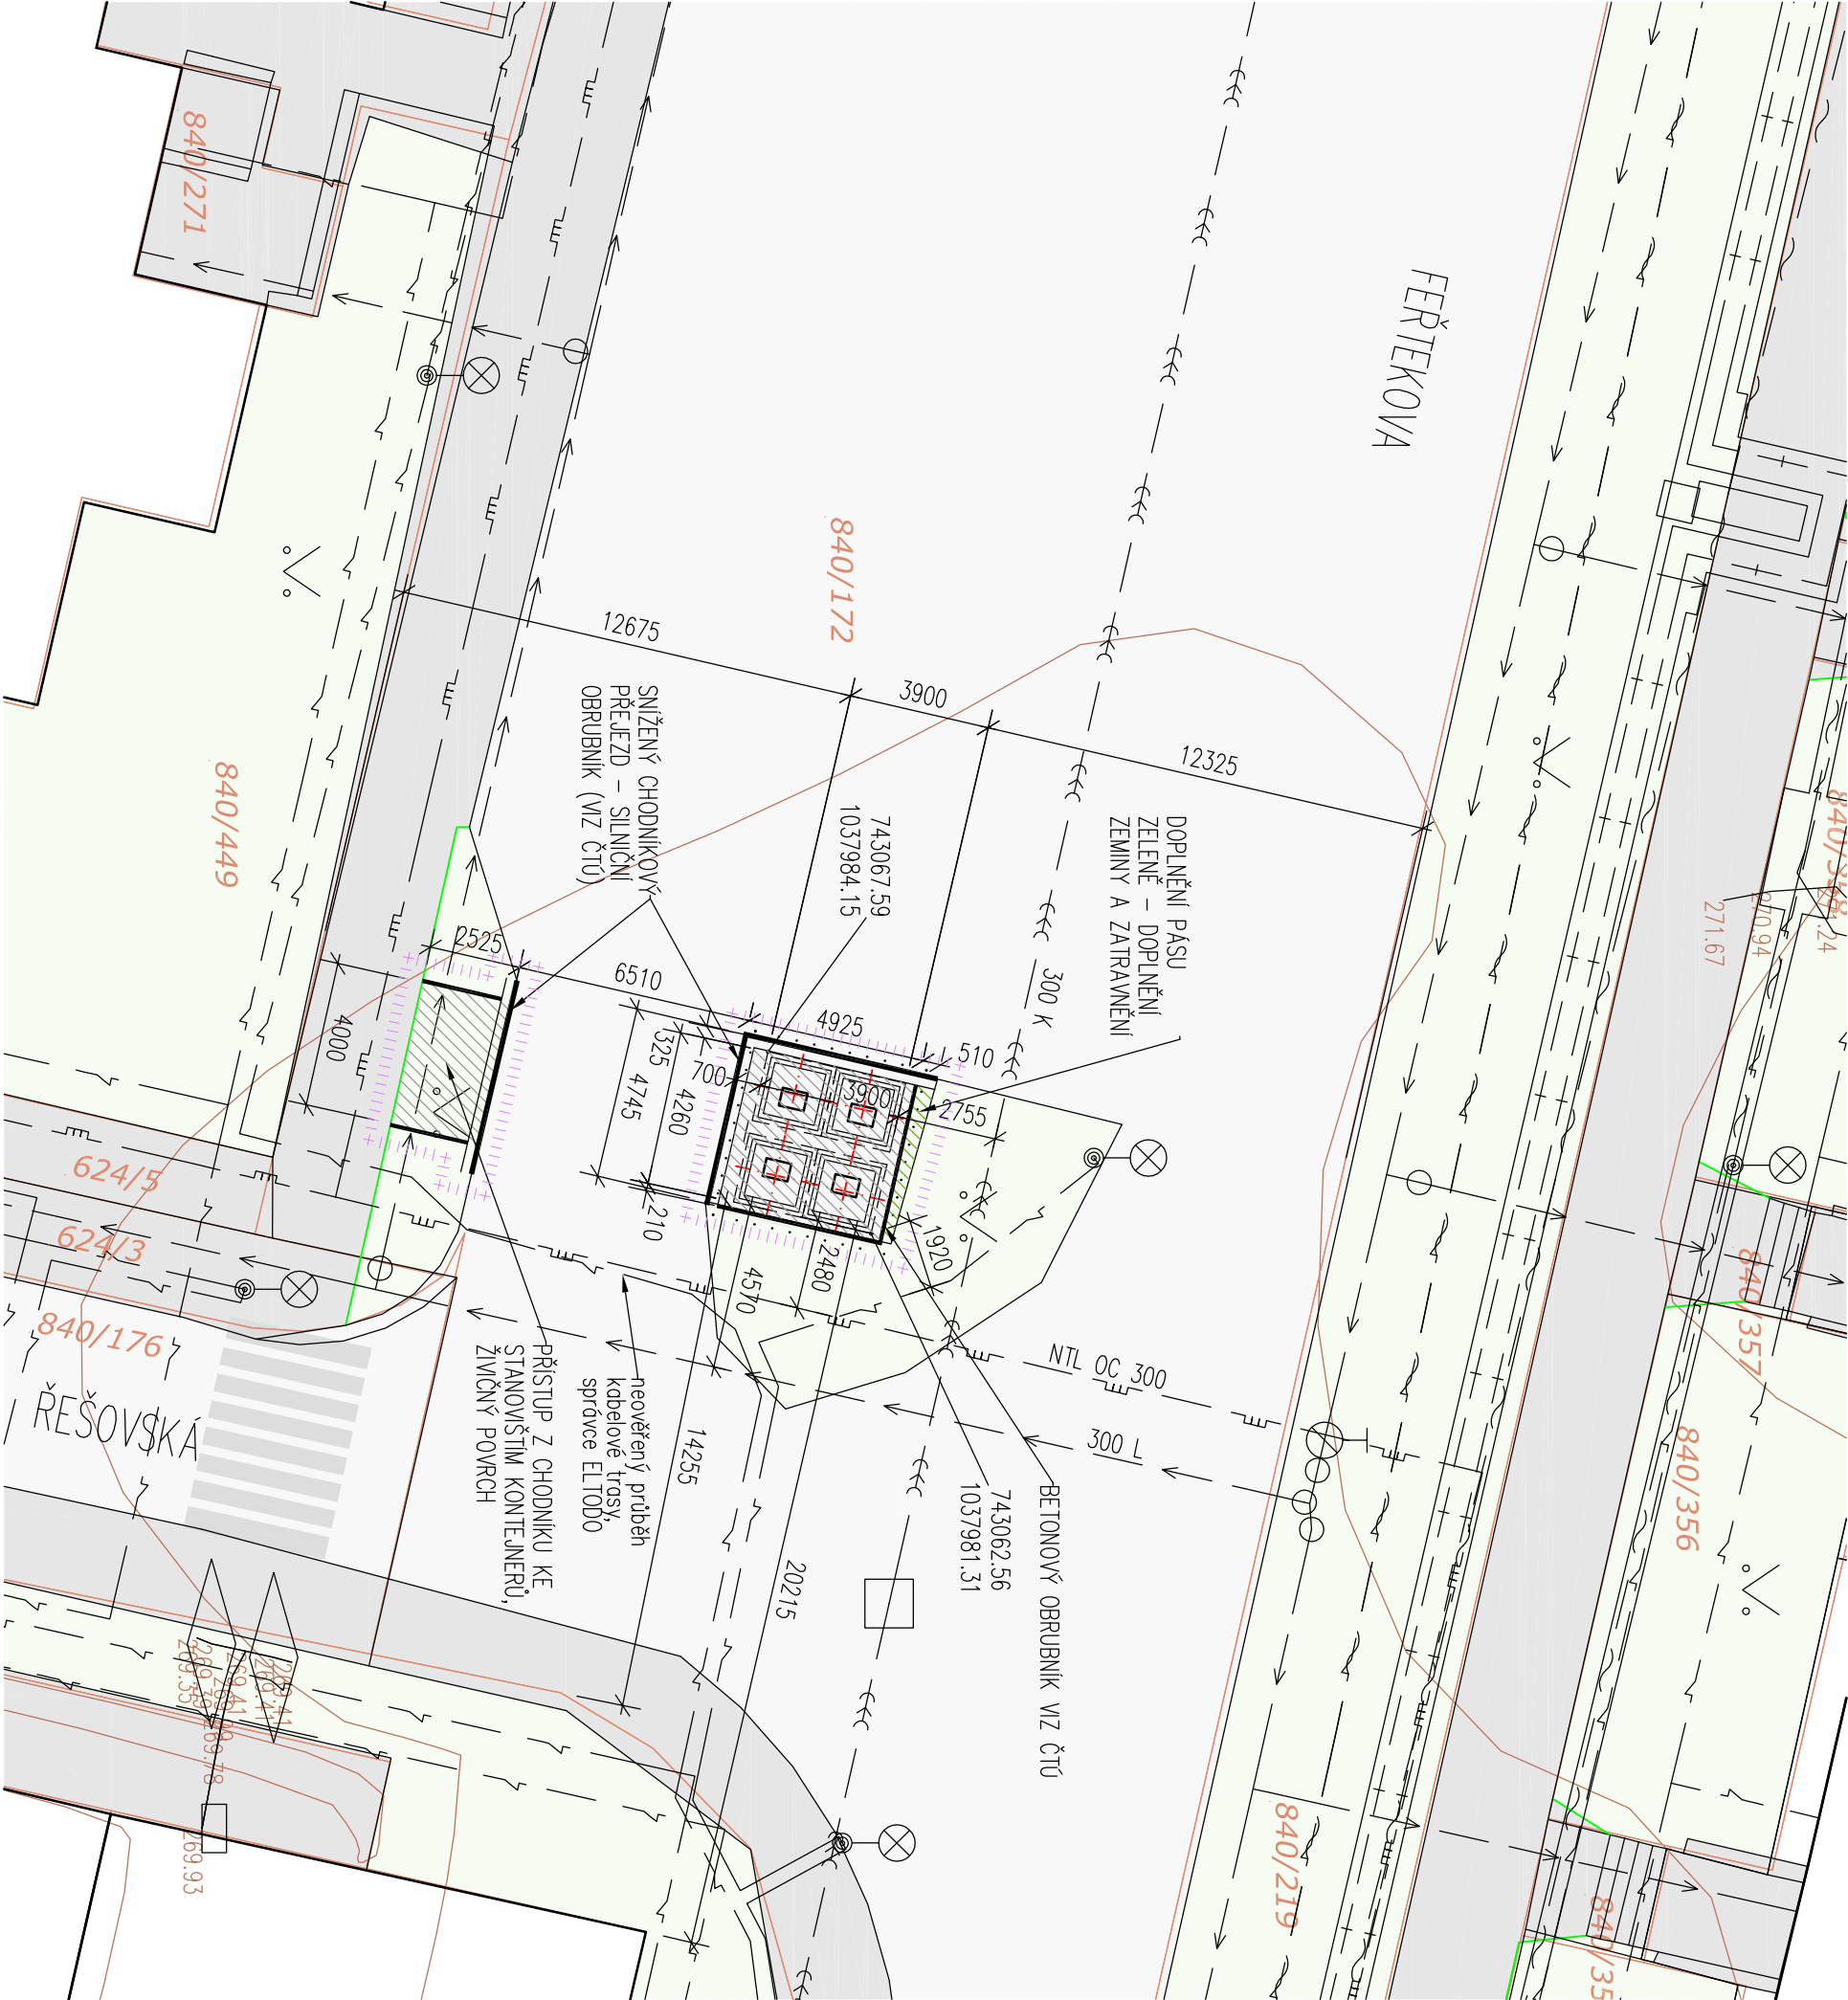

POZN.:  
• ZHOTOVITEL STAVBY ZAJISTÍ VYTŘENÍ STAMALICH INŽENERSKÝCH SÍTÍ V PROSTORU STAVBY A JEJICH OCHRANU V SOULADU S ČSN 73 6005.  
• VŠEČKÉ STAMALICÍ POVRCHY (ASFALT, TRÁVNÍK,...) MARSÉNE STAMAROU PŘELOŽEK INŽENERSKÝCH SÍTÍ BUDOU UVEDENY DO PŮVODNÍHO STAVU.