




PŮDORYS

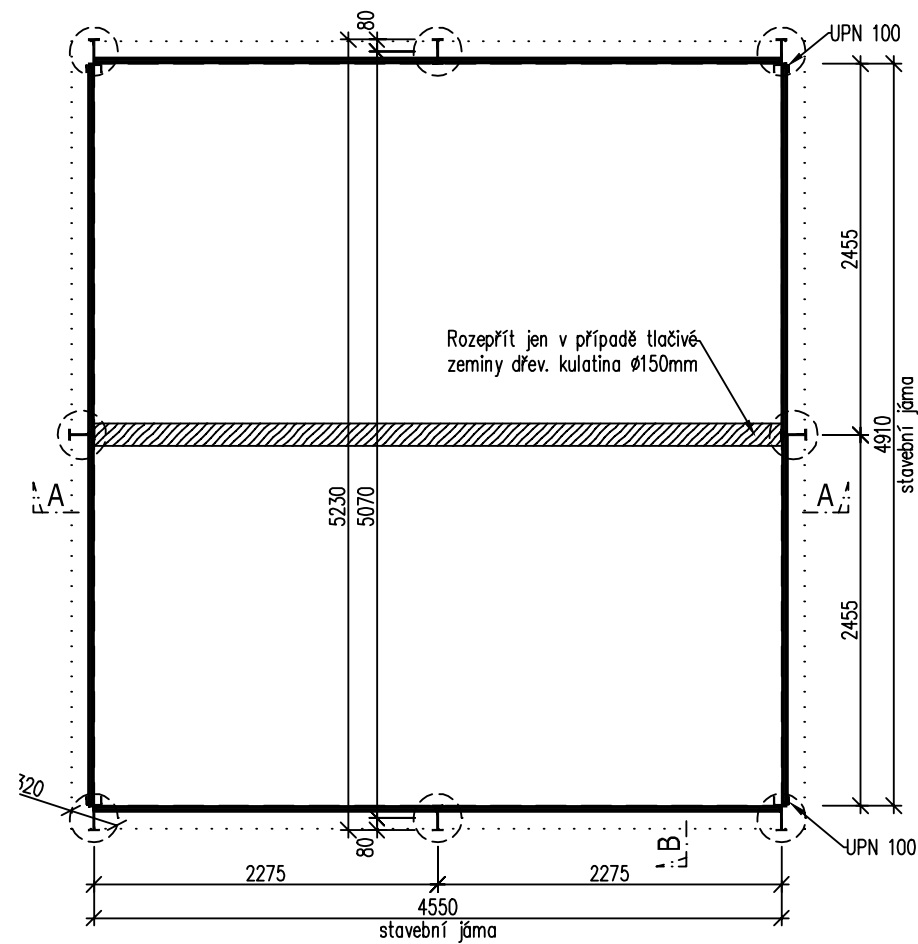

PODÉLNÝ ŘEZ A-A

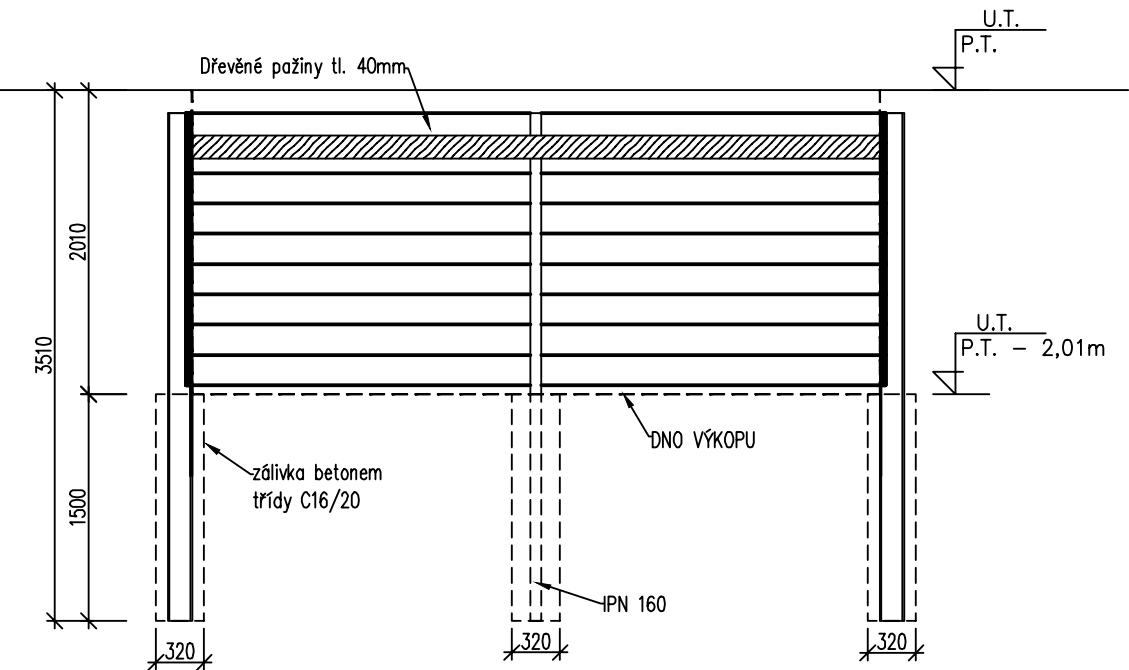

PŘÍČNÝ ŘEZ B-B

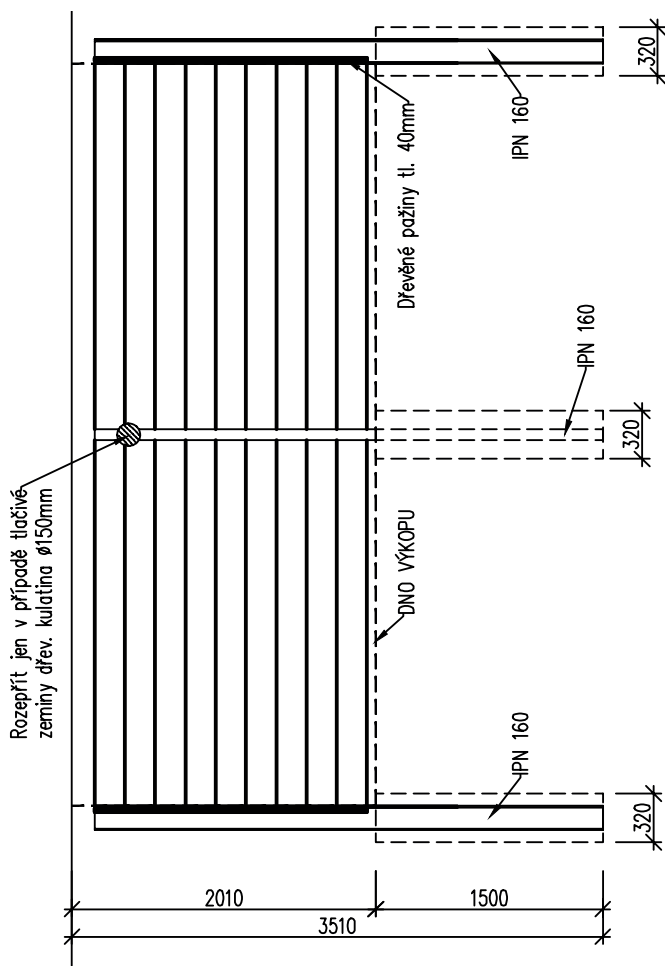

STAVEBNÍ OBJEKT SO 27
k.ú. TROJA

REVIZE č.: ...		DATUM: .../.../...	
POPIS:			
<div><div><div>Ing. J. Žižka</div><div>Ing. P. Hroch</div><div>±0 = (BPV)</div><div>Tato dokumentace je duševním vlastnictvím ABCD Studio, s.r.o.</div><div>AUTORIZACE: 1500180 *</div></div><div><div><div>Ing. J. Žižka</div><div>Ing. P. Hroch</div><div>±0 = (BPV)</div><div>Tato dokumentace je duševním vlastnictvím ABCD Studio, s.r.o.</div><div>AUTORIZACE: 1500180 *</div></div><div><div>ABCD STUDIO</div><div>projekty a povolení staveb</div></div></div></div>			
Č. ZAKÁZKY: 16-004		PARE:	
DATUM: 25/08/2016			
MĚŘÍTKO: 1:50			
FORMÁT: 2xA4			
GENERÁLNÍ PROJEKTANT:		<div><div>ABCD STUDIO</div><div>projekty a povolení staveb</div></div>	
Ing. Pavel HROCH		ABCD Studio, s.r.o., Paříkova 910/11a 190 00 Praha 9, Tel: +420 606 475 474	
ZODPOVĚDNÁ OSOBA GP:		ABCD Studio, s.r.o., Paříkova 910/11a 190 00 Praha 9, Tel: +420 606 475 474	
Ing. Pavel HROCH		190 00 Praha 9, Tel: +420 606 475 474	
VEDOUČÍ PROJEKTANT ČÁSTI:		Agral Plast s.r.o., Chrastavská 46 460 01 Liberec 2, Tel: +420 484 845 911	
Ing. Jiří ŽIŽKA		460 01 Liberec 2, Tel: +420 484 845 911	
VYPRACOVAL:		Agral Plast s.r.o., Chrastavská 46 460 01 Liberec 2, Tel: +420 484 845 911	
Ing. Filip JANDESEK		460 01 Liberec 2, Tel: +420 484 845 911	
INVESTOR:		MĚSTSKÁ ČÁST PRAHA 8 Zenklova 1/35 180 48 Praha 8 – Libeň	
STUPEŇ:		DOKUMENTACE PRO ÚZEMNÍ ŘÍZENÍ A STAVEBNÍ ŘÍZENÍ (PROVÁDĚCÍ DOK. PRO VÝBĚR ZHOTOVITELE)	
STAVBA:		VÝSTAVBA 31KS PODZEM.KONTEJNERŮ NA ÚZEMÍ MČ PRAHA 8 – II. ETAPA	
ČÁST DOKUMENTACE:		Č. ČÁSTI:	
KONSTRUKČNÍ ČÁST		D.1.2	
NÁZEV VÝKRESU:		Č. VÝKRESU:	
Zapažení stavební jámy		3.	