




PŮDORYS

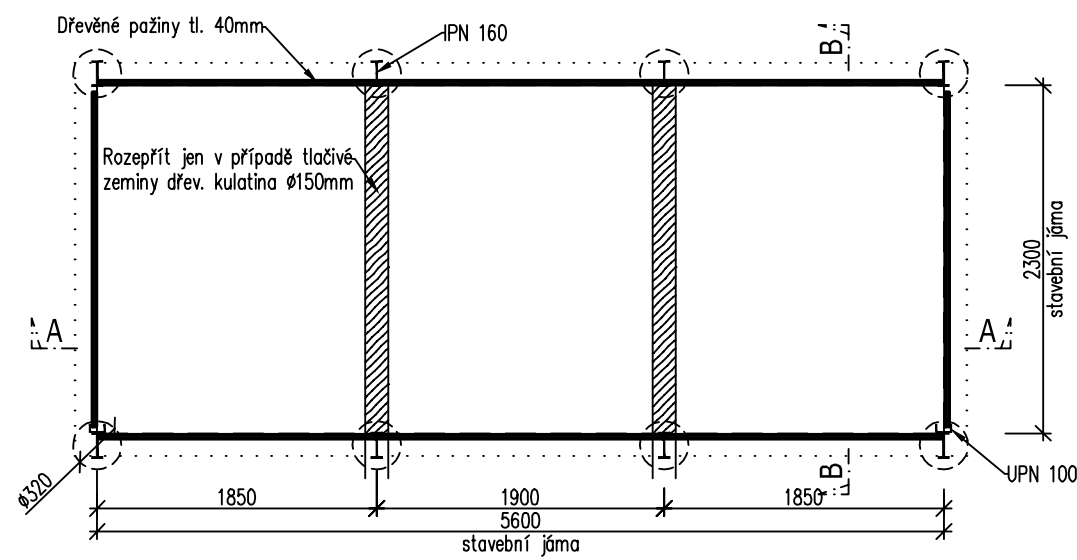

PODÉLNÝ ŘEZ A-A

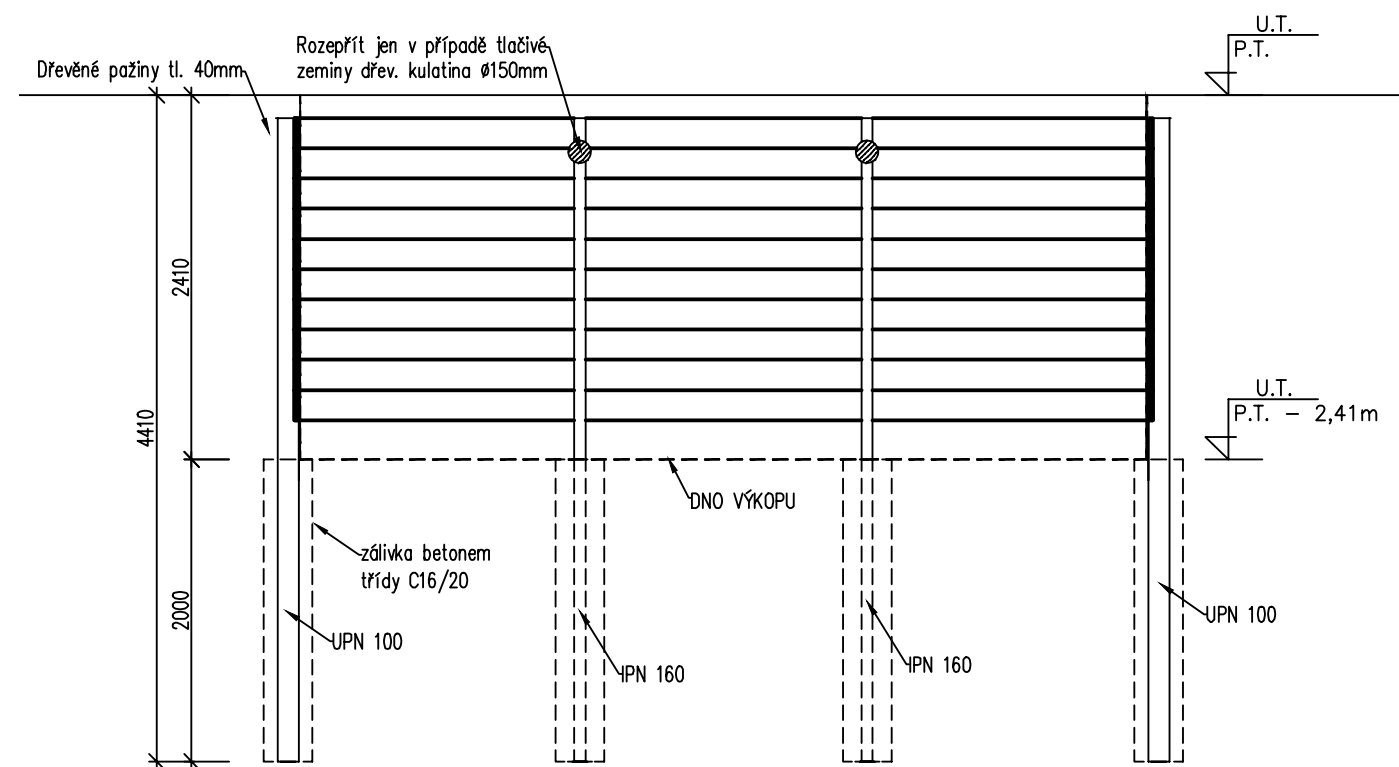

PŘÍČNÝ ŘEZ B-B

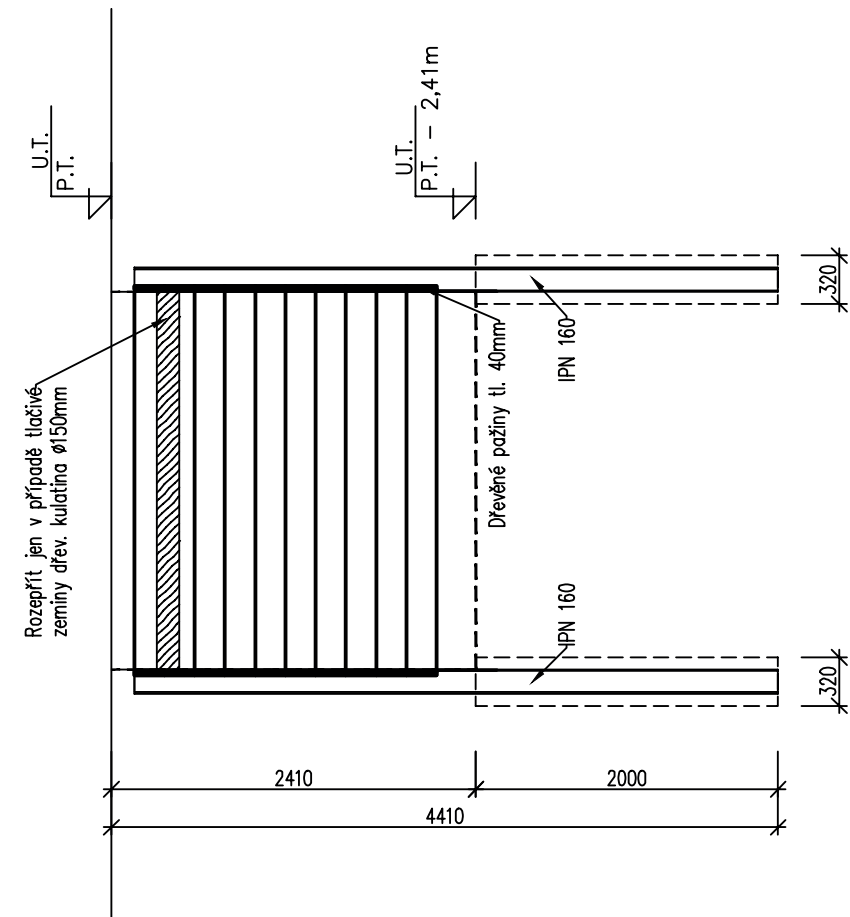

STAVEBNÍ OBJEKT SO 31
k.ú. TROJA

REVIZE č.: ...	DATUM: .../.../...
POPIS: ...	
<p>Ing. Jiří Žižka AUTORIZOVANÝ INŽENÝR PRO POTŘEBY STAVEB STATICKÉ DYNAMIKY ČKAIT - 0500180</p>	
±0 = (BPV)	
Tato dokumentace je duševním vlastnictvím ABCD Studio, s.r.o.	
AUTORIZACE:	
Č. ZAKÁZKY: 16-004	PARÉ:
DATUM: 25/08/2016	
MĚŘÍTKO: 1:50	
FORMÁT: 2xA4	
GENERÁLNÍ PROJEKTANT:	<p>ABCD STUDIO projekty a povolení staveb</p>
Ing. Pavel HROCH	ABCD Studio, s.r.o., Paříkova 910/11a 190 00 Praha 9, Tel: +420 606 475 474
ZODPOVĚDNÁ OSOBA GP:	ABCD Studio, s.r.o., Paříkova 910/11a 190 00 Praha 9, Tel: +420 606 475 474
Ing. Pavel HROCH	190 00 Praha 9, Tel: +420 606 475 474
VEDOUcí PROJEKTANT ČÁSTI:	Agral Plast s.r.o., Chrástavská 46 460 01 Liberec 2, Tel: +420 484 845 911
Ing. Jiří ŽIŽKA	460 01 Liberec 2, Tel: +420 484 845 911
VYPRACOVAL:	Agral Plast s.r.o., Chrástavská 46 460 01 Liberec 2, Tel: +420 484 845 911
Ing. Filip JANDEISEK	460 01 Liberec 2, Tel: +420 484 845 911
INVESTOR:	MĚSTSKÁ ČÁST PRAHA 8 Zenklava 1/35 180 48 Praha 8 - Libeň
STUPEŇ:	DOKUMENTACE PRO ÚZEMNÍ ŘÍZENÍ A STAVEBNÍ ŘÍZENÍ (PROVÁDĚCÍ DOK. PRO VÝBĚR ZHOTOVITELE)
STAVBA:	VÝSTAVBA 31KŠ PODZEM.KONTEJNERŮ NA ÚZEMÍ MČ PRAHA 8 - II. ETAPA
ČÁST DOKUMENTACE:	Č. ČÁSTI:
KONSTRUKČNÍ ČÁST	D.1.2
NÁZEV VÝKRESU:	Č. VÝKRESU:
Zapažení stavební jámy	3.