



Situace dopravního značení
M 1:500

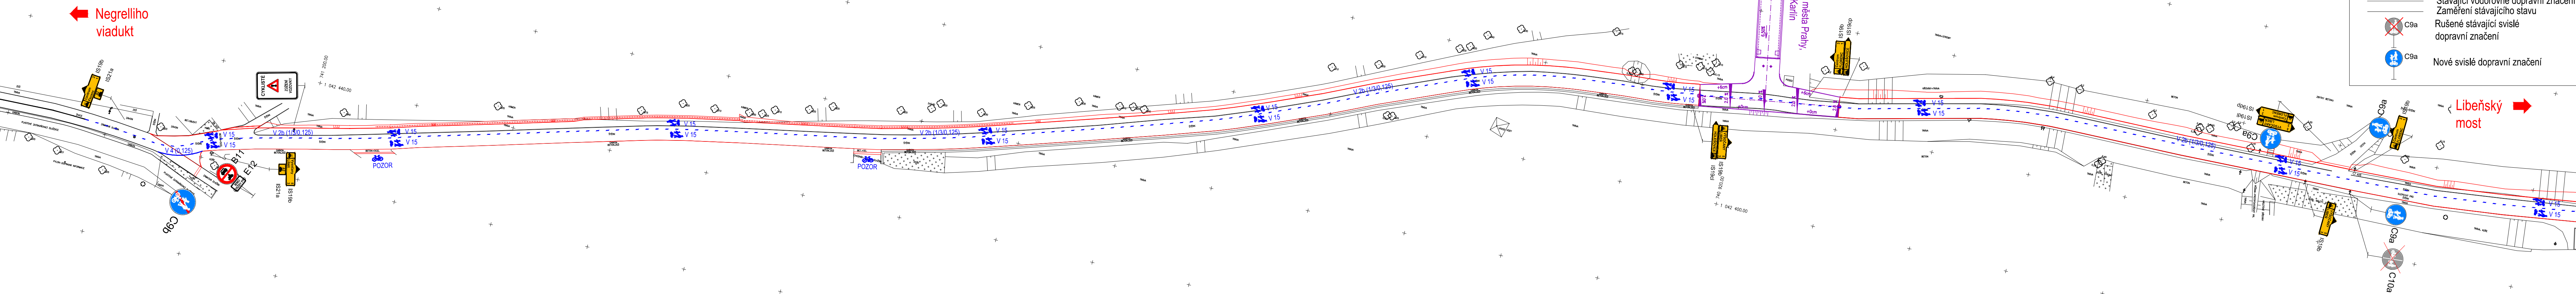

Situace dopravního značení
M 1:500

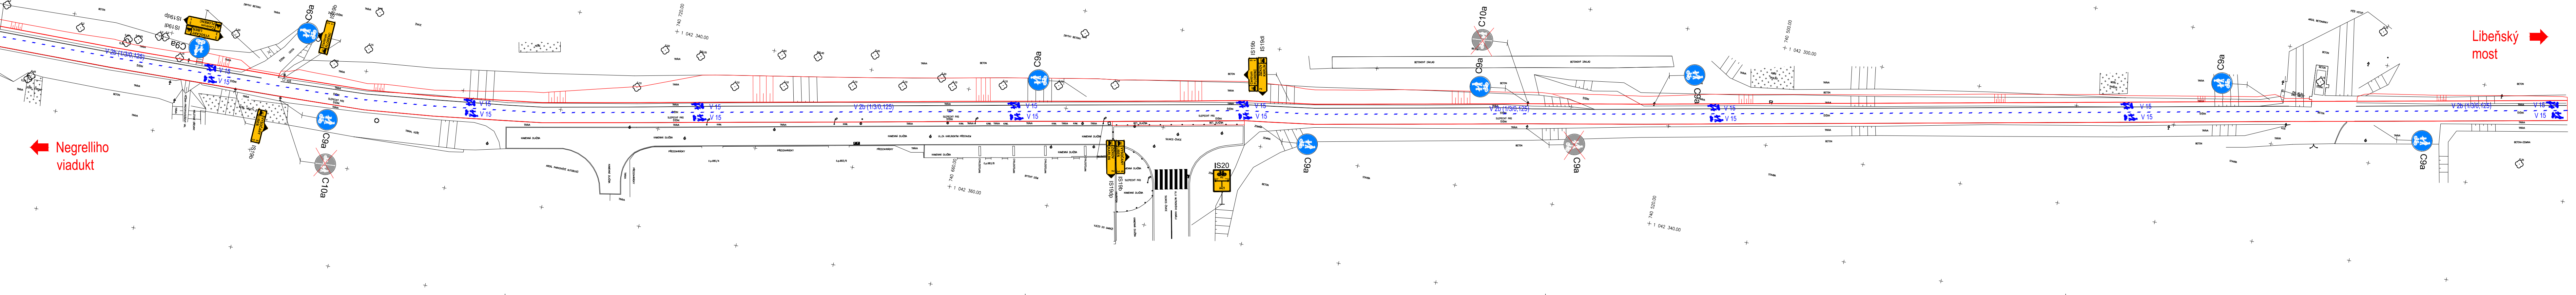

Č.	Datum	Popis	Vypracoval	Schválil
REVIZE				

Souřadnicový systém S-JTSK, Výškový systém Bpv

Objednatel:

Městská část Praha 8
Zenklova 35/1
180 48 Praha 8 - Libeň

Městská část Praha 8

Navrhl/vypracoval:
Michaela Linkeová

Zodpovědný projektant:
Michaela Linkeová

Zhotovitel:
Atelier PROMIKA s.r.o.

Podzhotovitel:
4roads s.r.o.

Technická kontrola:
Ing. Jan Svoboda

Hlavní inženýr projektu:
Ing. Pavel Paška

Muchova 9
160 00 Praha 6

Slunná 541/27
162 00 Praha 6

Kraj: Pražský kraj

Katastrální území: Praha 8 – Karlín

Akce: **Úprava bezmotorové komunikace A2 v úseku Breitfeldova - Negrelliho viadukt**

Část: **SO 134 - Bezmotorová komunikace A2**

Příloha: **Situace dopravního značení**

Čís. sm. obj.: 15/3224/2018

Čís. akce: 18025

Datum: 11/2021

Stupeň: PDPS

Formát: 6x44

Měřítko: 1:500

Číslo kopie: D1.1.1.7