



HLAVNÍ PILÍŘ NA HLAVNÍM SCHODIŠTI

POHLED M 1:10

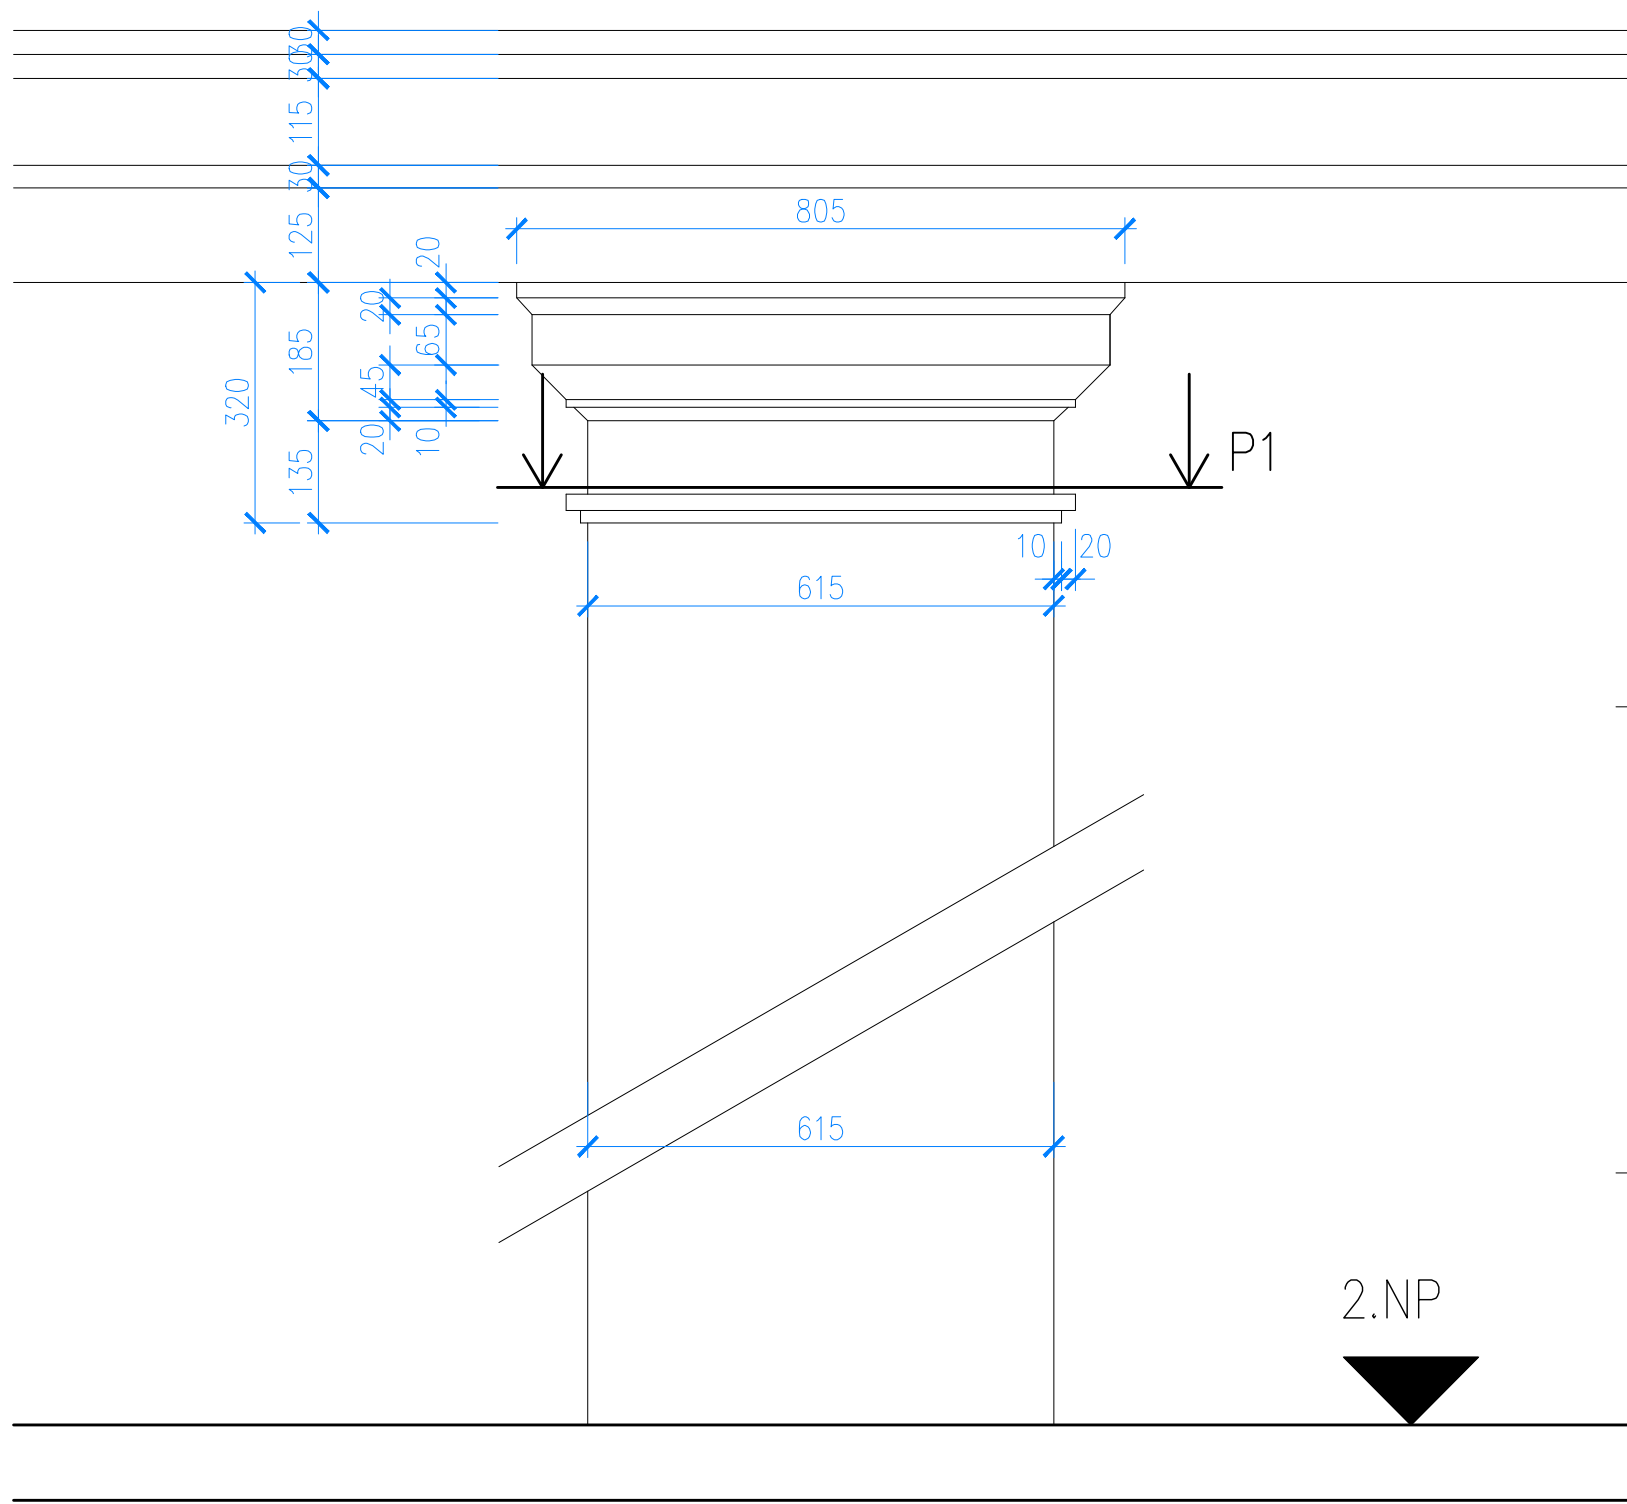


UKONČUJÍCÍ PILÍŘ NA HLAVNÍM SCHODIŠTI


POHLED

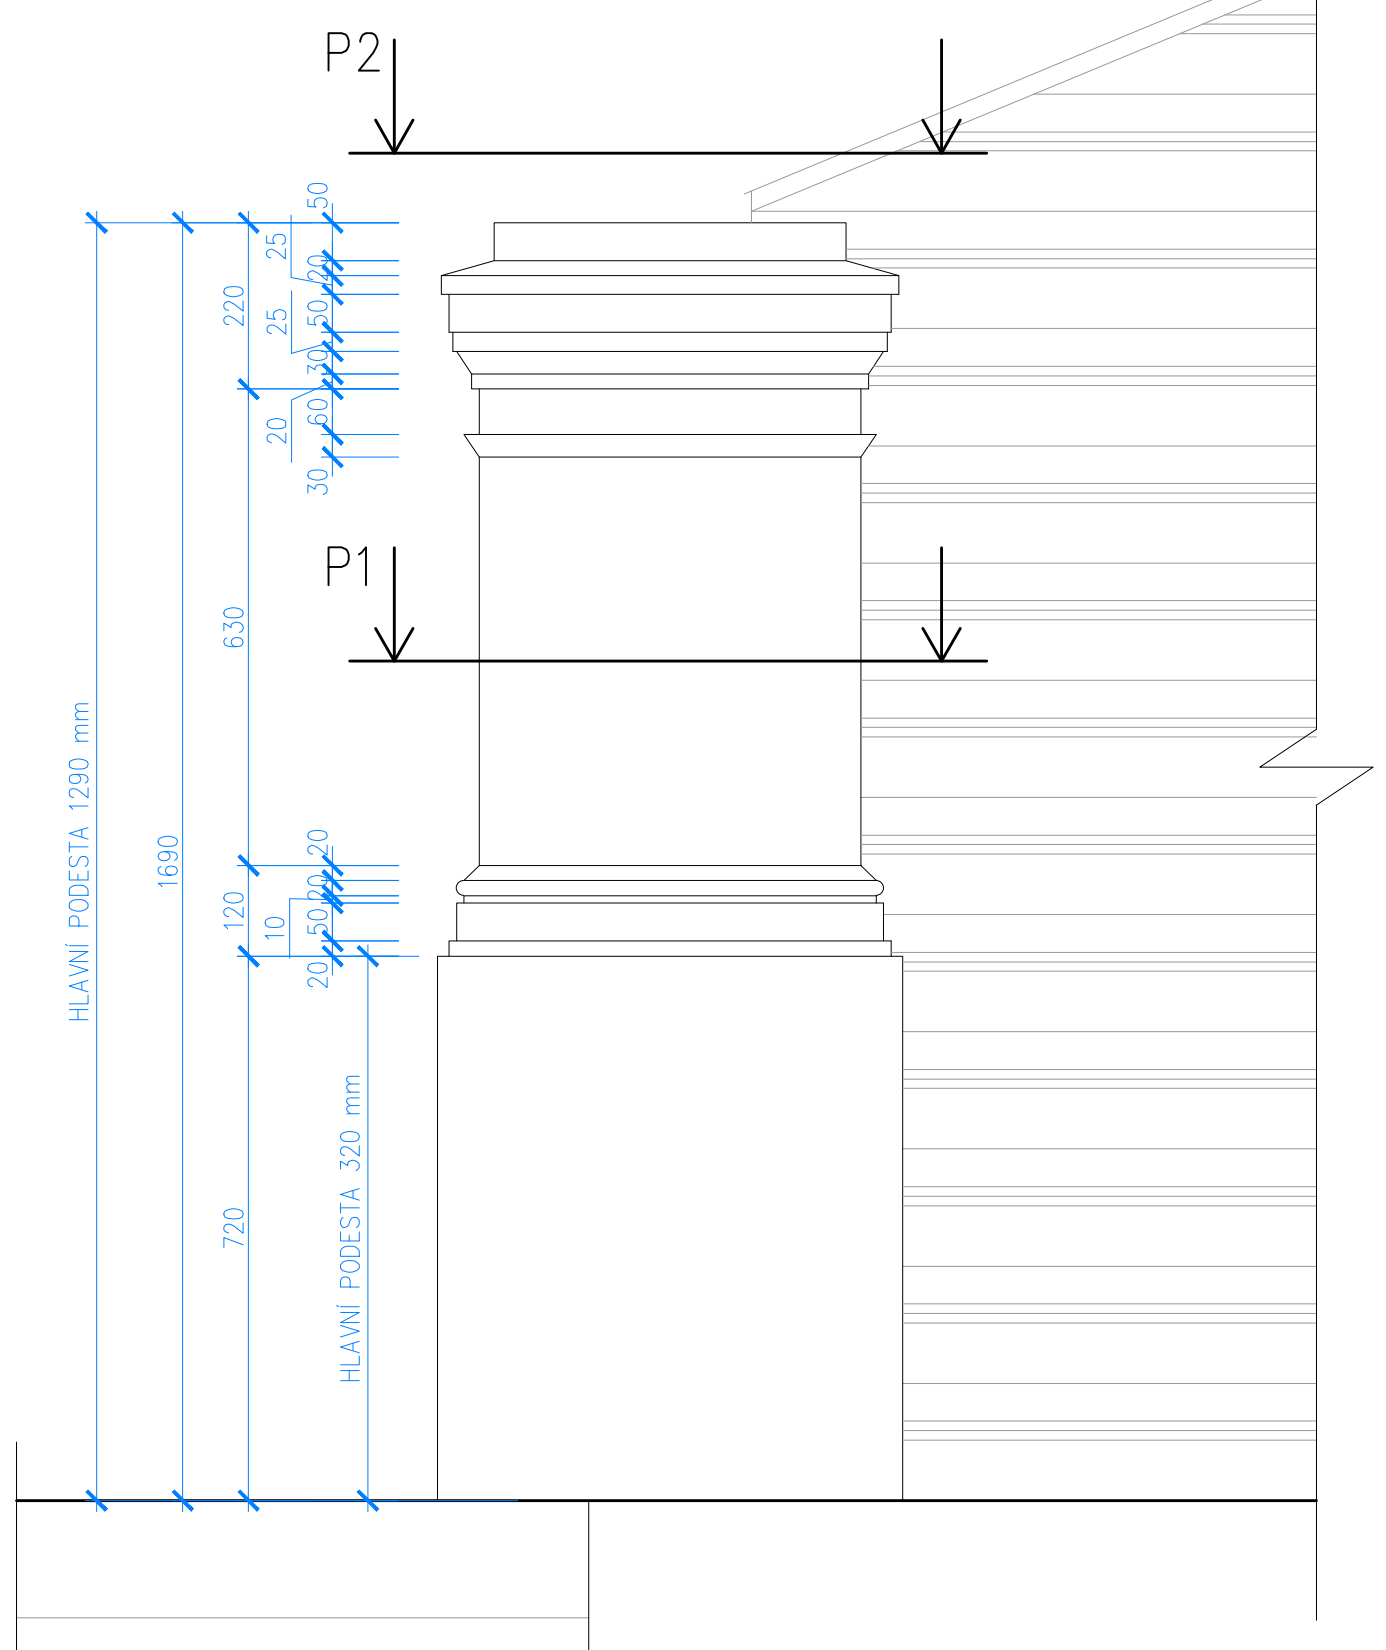


PŮDORYS  
P2

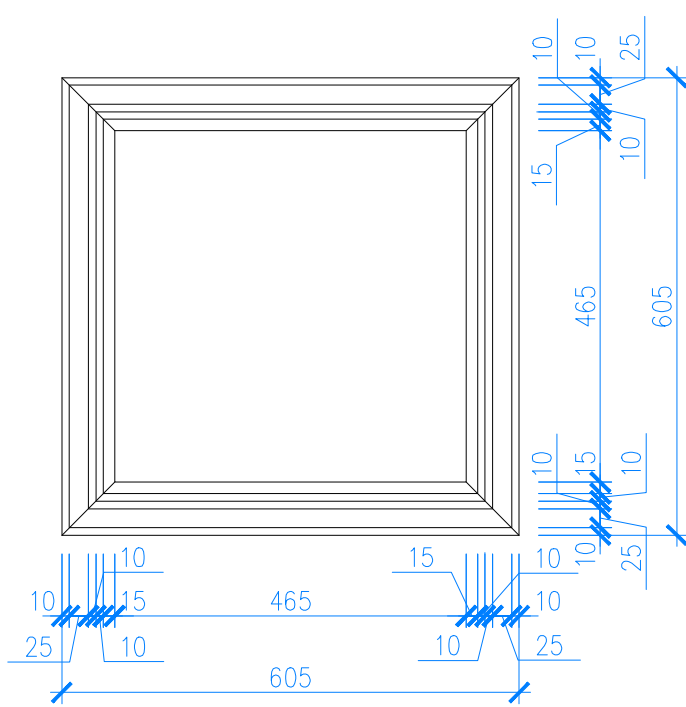

PŮDORYS  
P1

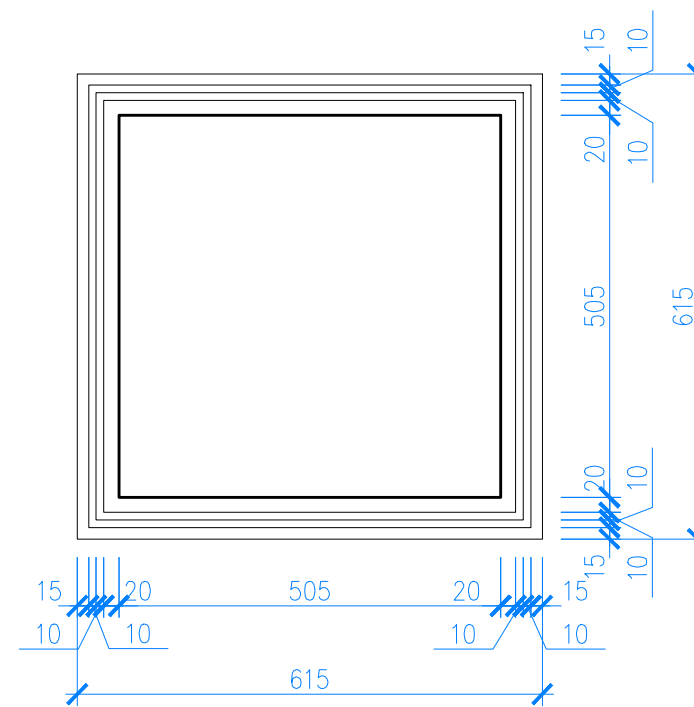

PŮDORYS SCHODIŠTĚ M 1:50

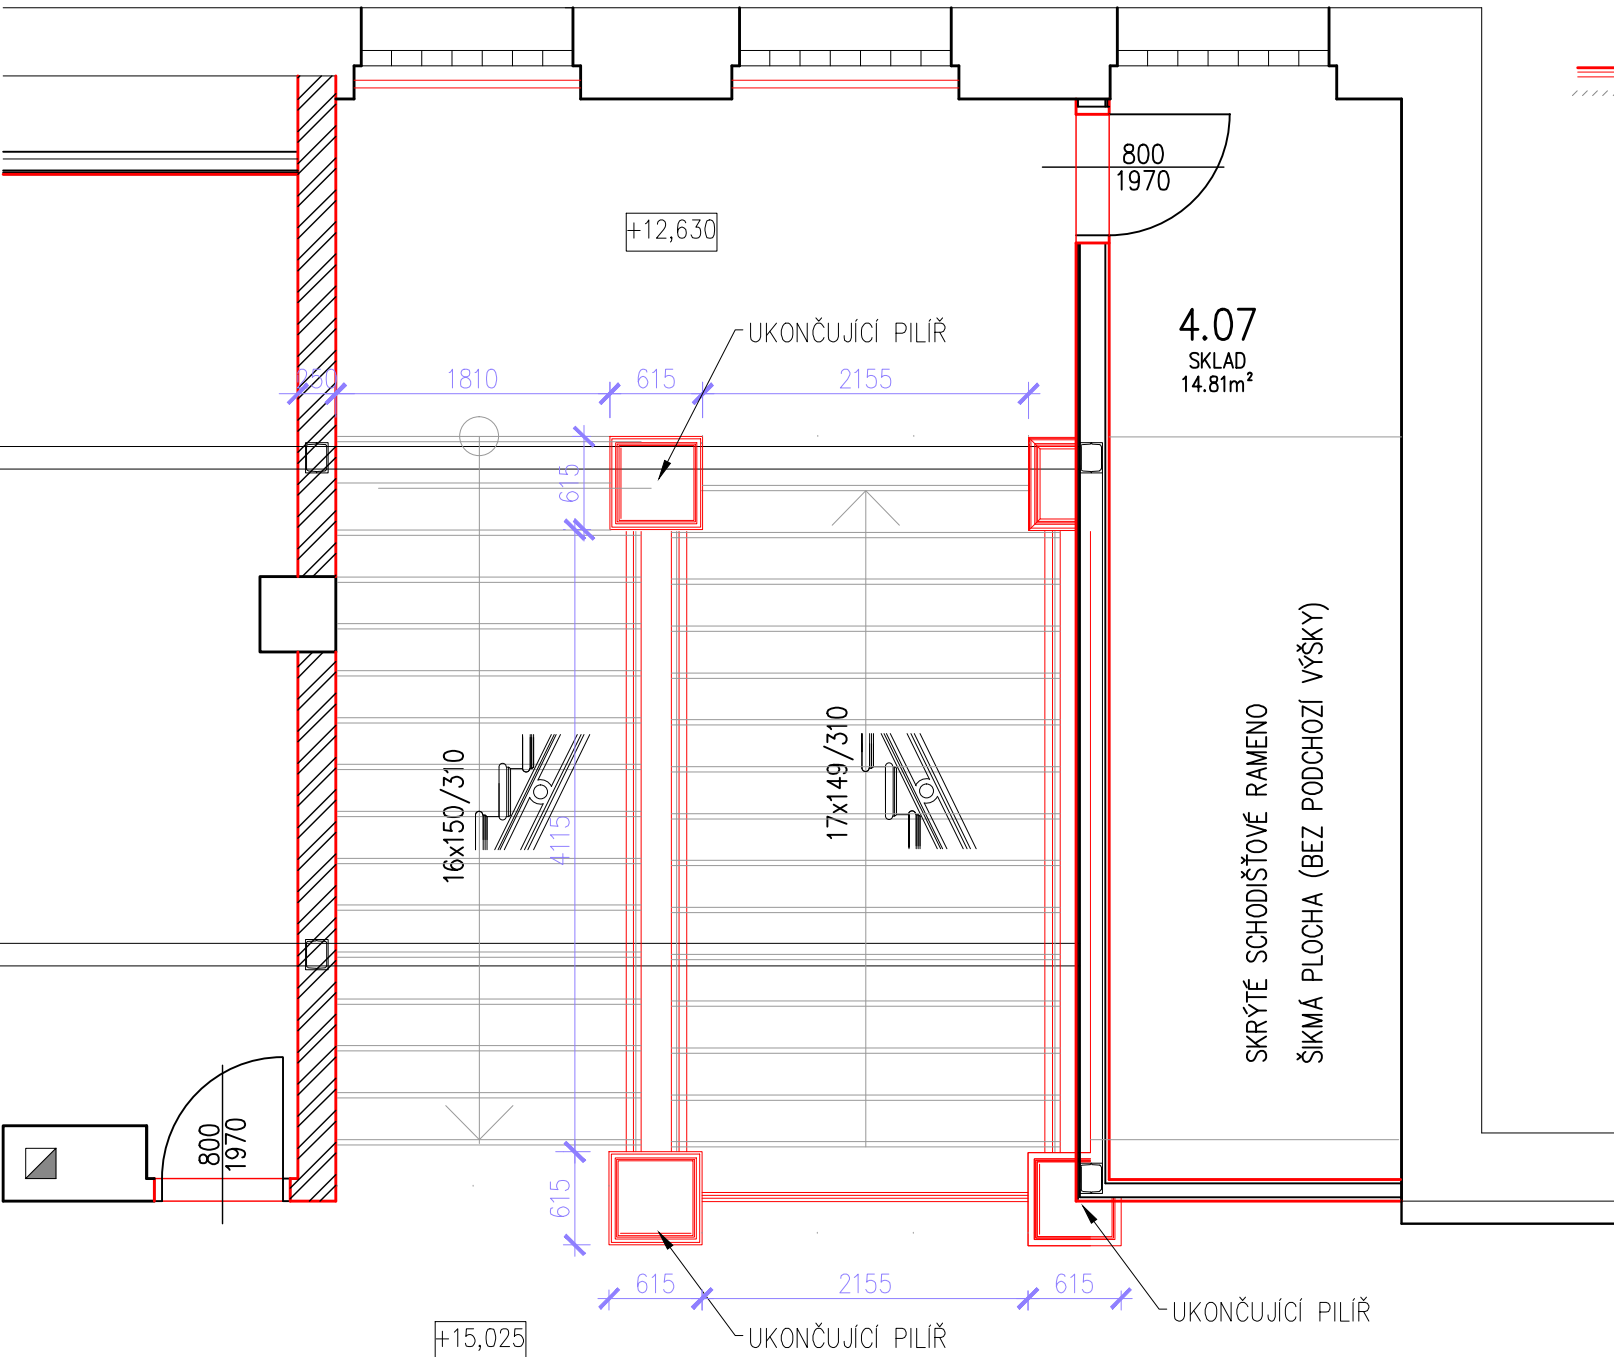

ŘEZ SCHODIŠTĚ M 1:50

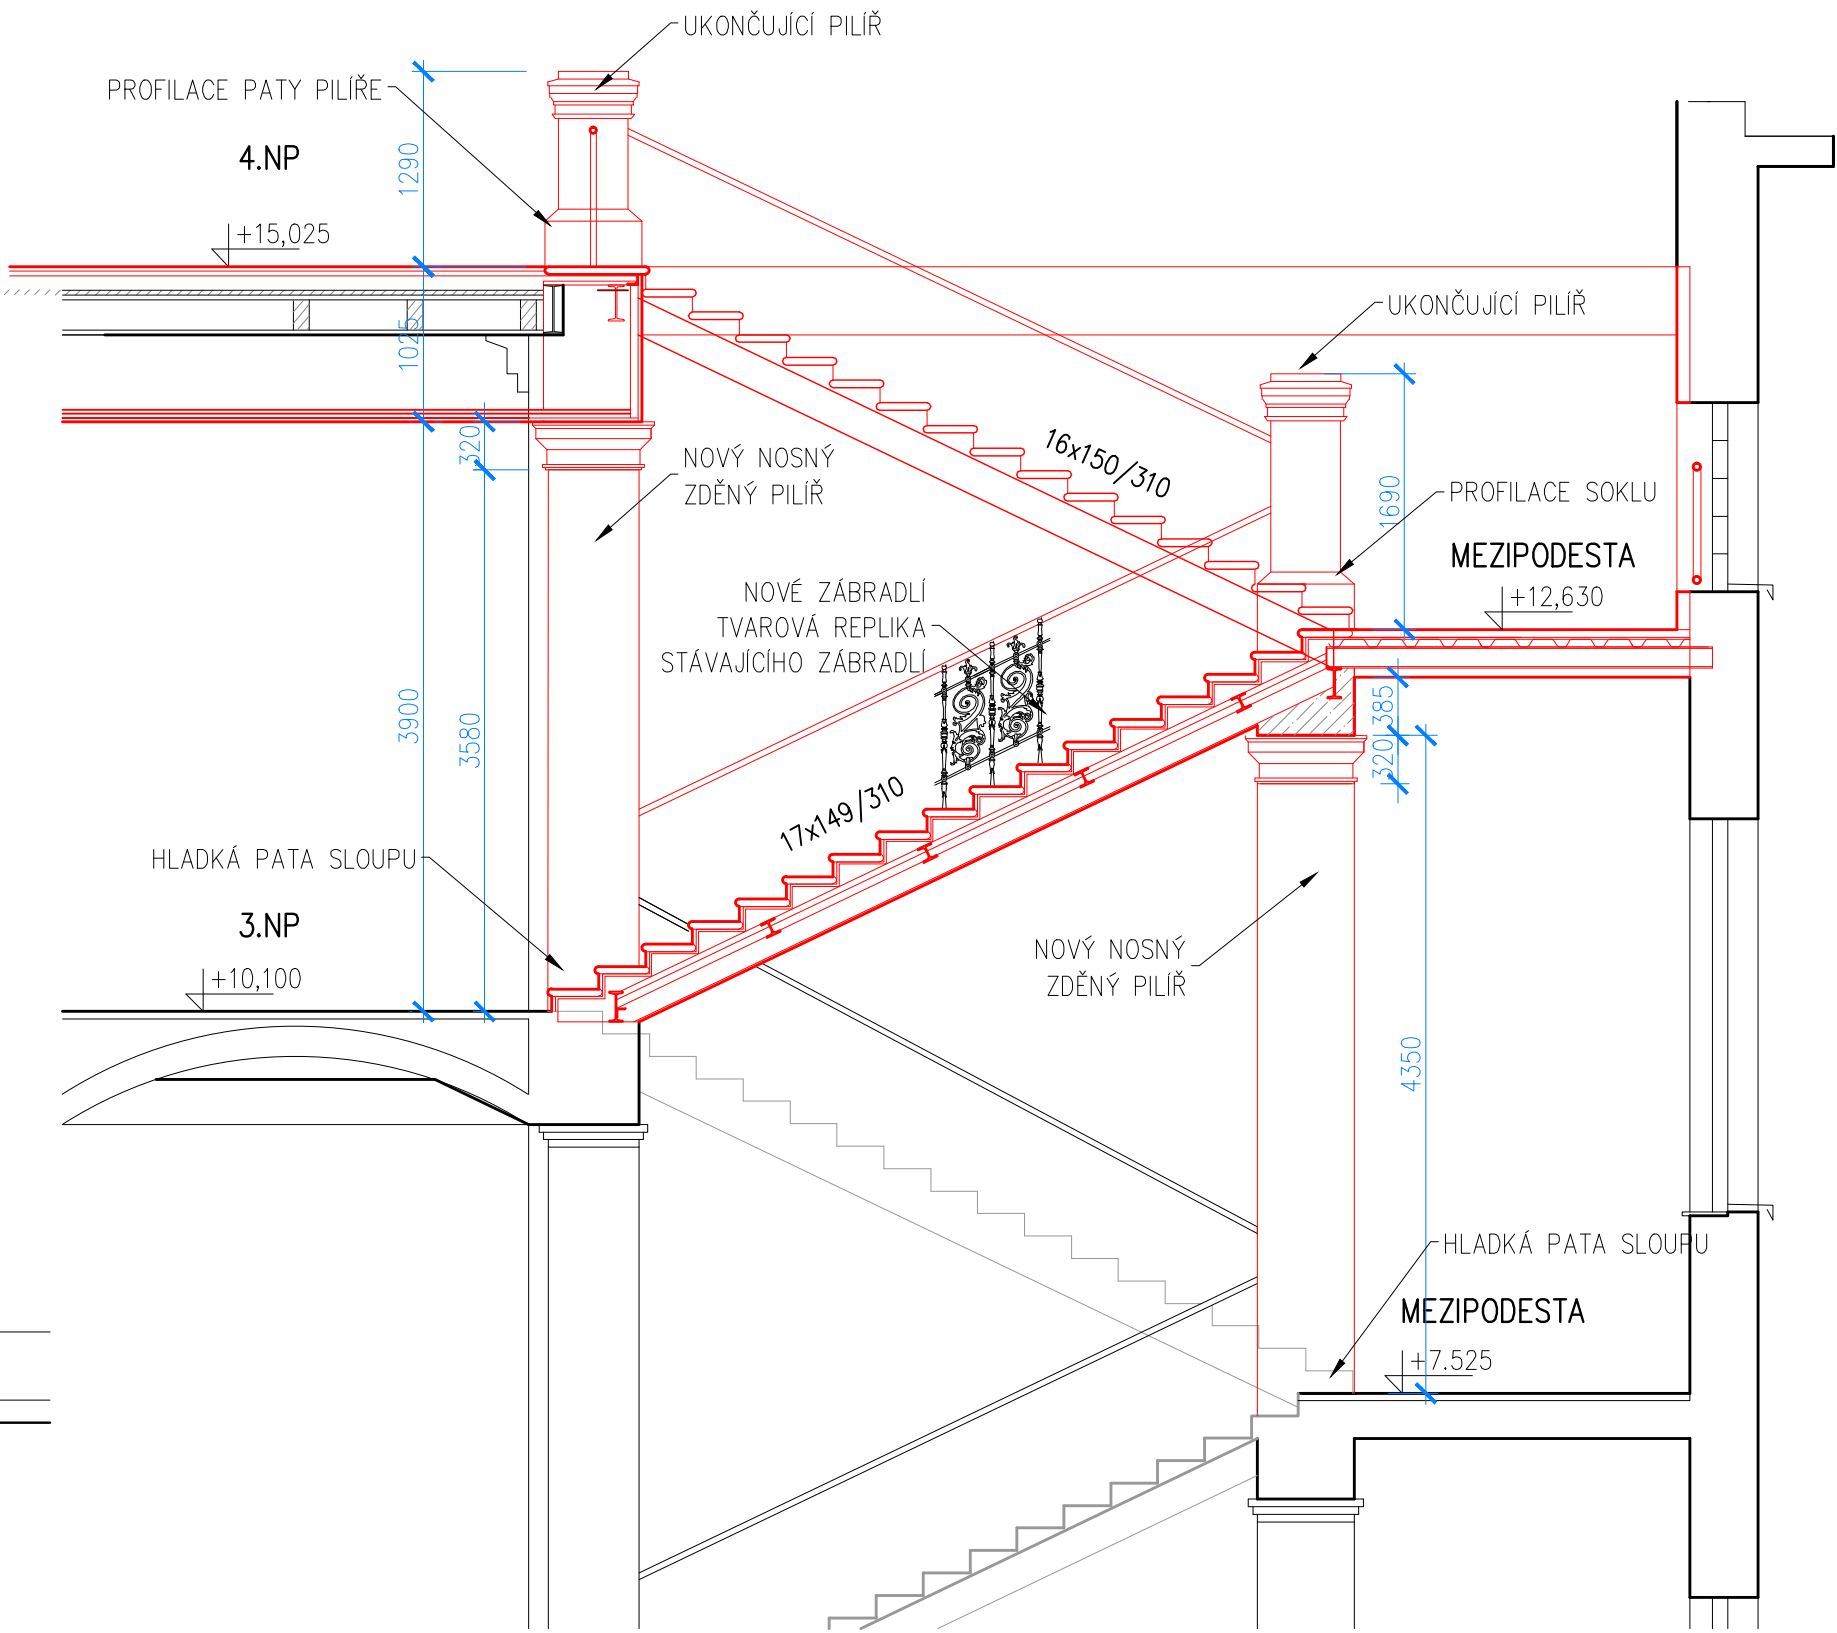


FOTO - STÁVAJÍCÍ PILÍŘ NA MEZIPODESTĚ



FOTO - HLAVICE STÁVAJÍCÍHO PILÍŘE



NOVÉ PILÍŘE NA HLAVNÍM SCHODIŠTI BUDOU TVAROVYMI KOPIEMI STÁVAJÍCÍCH PILÍŘŮ  
PODEPŘENÍ HLAVNÍ PODESTY A MEZIPODESTY

<b>d plus</b> PROJEKTOVÁ A INŽENÝRSKÁ A.S.		Sokolovská 16/45, 186 00 Praha 8 - Karlín tel. +420 221 873 111		www.d-plus.cz d-plus@df-plus.cz	
Hlavní inženýr projektu: Ing. Michal MILOTA		Odpovědný projektant: Ing. Viktor NYČ		Vypracoval: Martin HRONZA	
MÚ (OÚ): Praha 8		Kraj: Hl. m. Praha		Datum: 10/2016	
Investor: Servisní středisko pro správu svěřeného majetku MČ Praha 8, U Synagogy 2, Praha 8		Kraj: Hl. m. Praha		Stupeň: DPS	
Zakázka: Půdní vestavba na budově Pernerova 29, Praha 8, č. pop. 383, kat. území Karlín		Číslo zakázky: 3573		Měřítko: 1:10	
Obsah: D.1.1 Architektonicko-stavební řešení PILÍŘE NA HLAVNÍM SCHODIŠTI		Počet formátů A4: 8		Č. kopie: -	
		Číslo přílohy: 15		Revize: -	