


POHLED NA STĚNU VSTUPU DO VÝTAHU

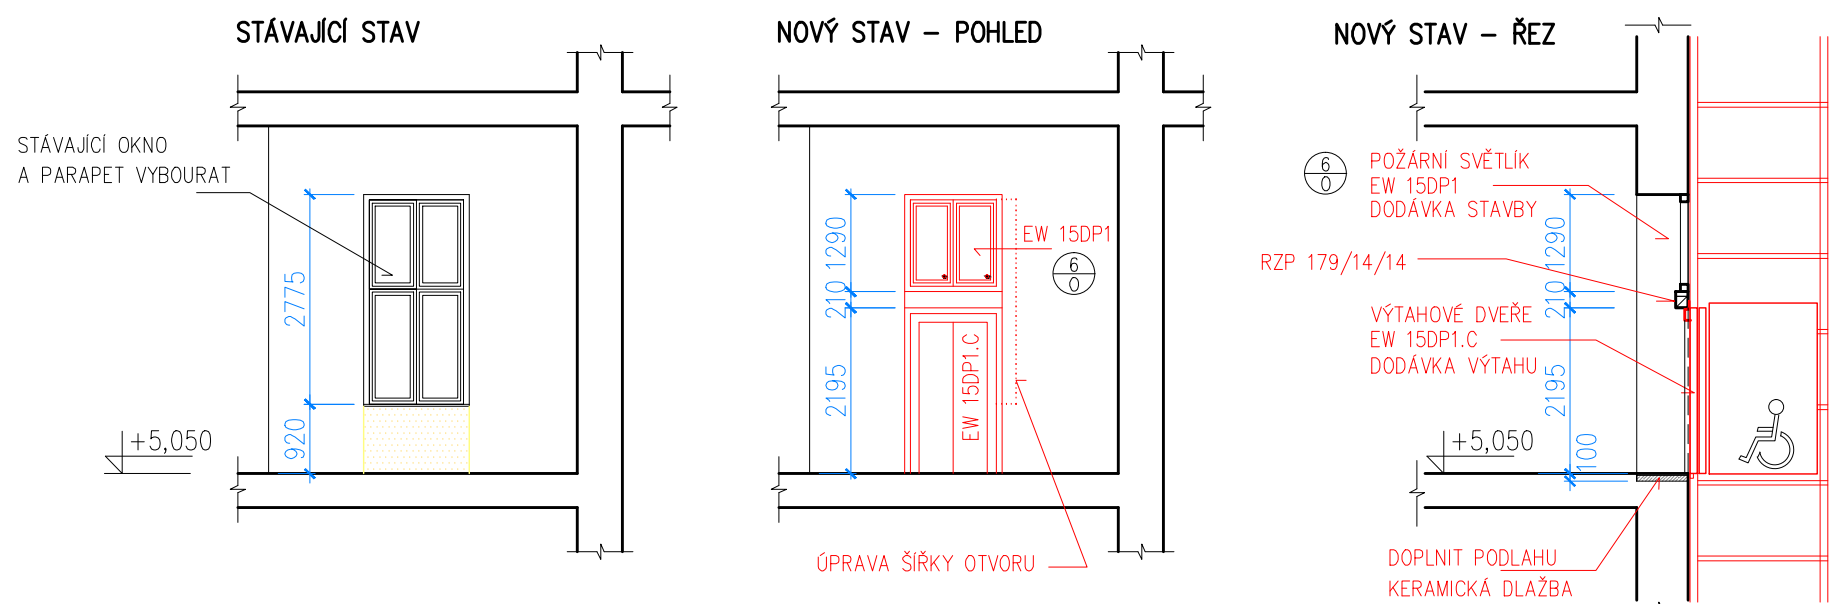


LEGENDA ZNAČENÍ:

- STÁVAJÍCÍ KONSTRUKCE
- BOURANÉ KONSTRUKCE
- NOVÉ KONSTRUKCE

POZNÁMKY:

– CHODBA U HLAVNÍHO SCHODIŠTĚ – PROVEDE SE BOURÁNÍ OKNA A PARAPETNÍHO ZDIVA PRO VSTUP DO VÝTAHOVÉ ŠACHTY, VYBOURAJÍ SE DŘÁŽKY PRO STOUPACÍ POTRUBÍ VEDLE STÁVAJÍCÍHO KOMINOVÉHO PRŮDUCHU, KTERÝ BUDU TAKÉ VYUŽIT PRO VEDENÍ NOVÝCH INSTALACÍ.
NOVÉ DOZDĚNÉ KONSTRUKCE SE OMÍTNOU VÁPENOCEMENTOVOU OMÍTKOU, CELÝ PROSTOR CHODBY SE OPATŘÍ MALBOU BÍLOU OTĚRUVZDORNOU.

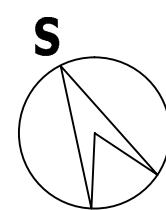

± 0,000 = 188,900 m n.m.

Souřadnicový systém místní, výškový systém Bpv

| | | | |
|--------|--------|--------|-------------|
| Rev. C | | | |
| Rev. B | | | |
| Rev. A | | | |
| Index: | Datum: | Změny: | Vypracoval: |

| | | | |
|---|--|------------------------------------|---------|
| d plus PROJEKTOVÁ A INŽENÝRSKÁ A S | | | |
| Sokolovská 1645, 186 00 Praha 8 - Karlín tel. +420 221 873 111 | | www.d-plus.cz d-plus@df-plus.cz | |
| Hlavní inženýr projektu: Ing. Michal MILOTA | Odpovědný projektant: Ing. Viktor NYČ | Vypracoval: Ing. Michal MILOTA | |
| MÚ (OÚ): Praha 8 | Kraj: Hl. m. Praha | Datum: | 10/2016 |
| Investor: Servisní středisko pro správu svěřeného majetku MČ Praha 8, U Synagogy 2, Praha 8 | | Stupeň: | DPS |
| Zakázka: Půdní vestavba na budově Pernerova 29, Praha 8, č. pop. 383, kat. území Karlín | | Číslo zakázky: | 3573 |
| Obsah: D.1.1 Architektonicko-stavební řešení PŮDORYS 2.NP | | Měřítko: | 1 : 100 |
| | | Počet formátů A4: | 8 |
| | | Číslo přílohy: | 04 |
| | | Revize: | - |