

situace ortofoto - úsek 04 - Frýdlantská - Beachklub



25

akce:

ARCHITEKTONICKÁ STUDIE NA ZPEVNĚNÉ POCHOZÍ PĚŠINY
V K.Ú. KOBYLISY

objednatel:

MĚSTSKÁ ČÁST PRAHA 8
ZENKLOVA 1/35
180 00 - PRAHA 8 LIBEŇ
IČ: 000 63 797

zhotovitel:

ALEJO S.R.O.
POD SÍDLIŠTĚM 388/4
182 00 - PRAHA 8
IČ: 090 55 461

datum:

08/2025

měřítko:

1:500


název výkresu:

situace ortofoto - úsek 04
Frýdlantská - Beachklub

číslo výkresu:

04-1

situace zákres do katastrální mapy - úsek 04 - Frýdlantská - Beachklub

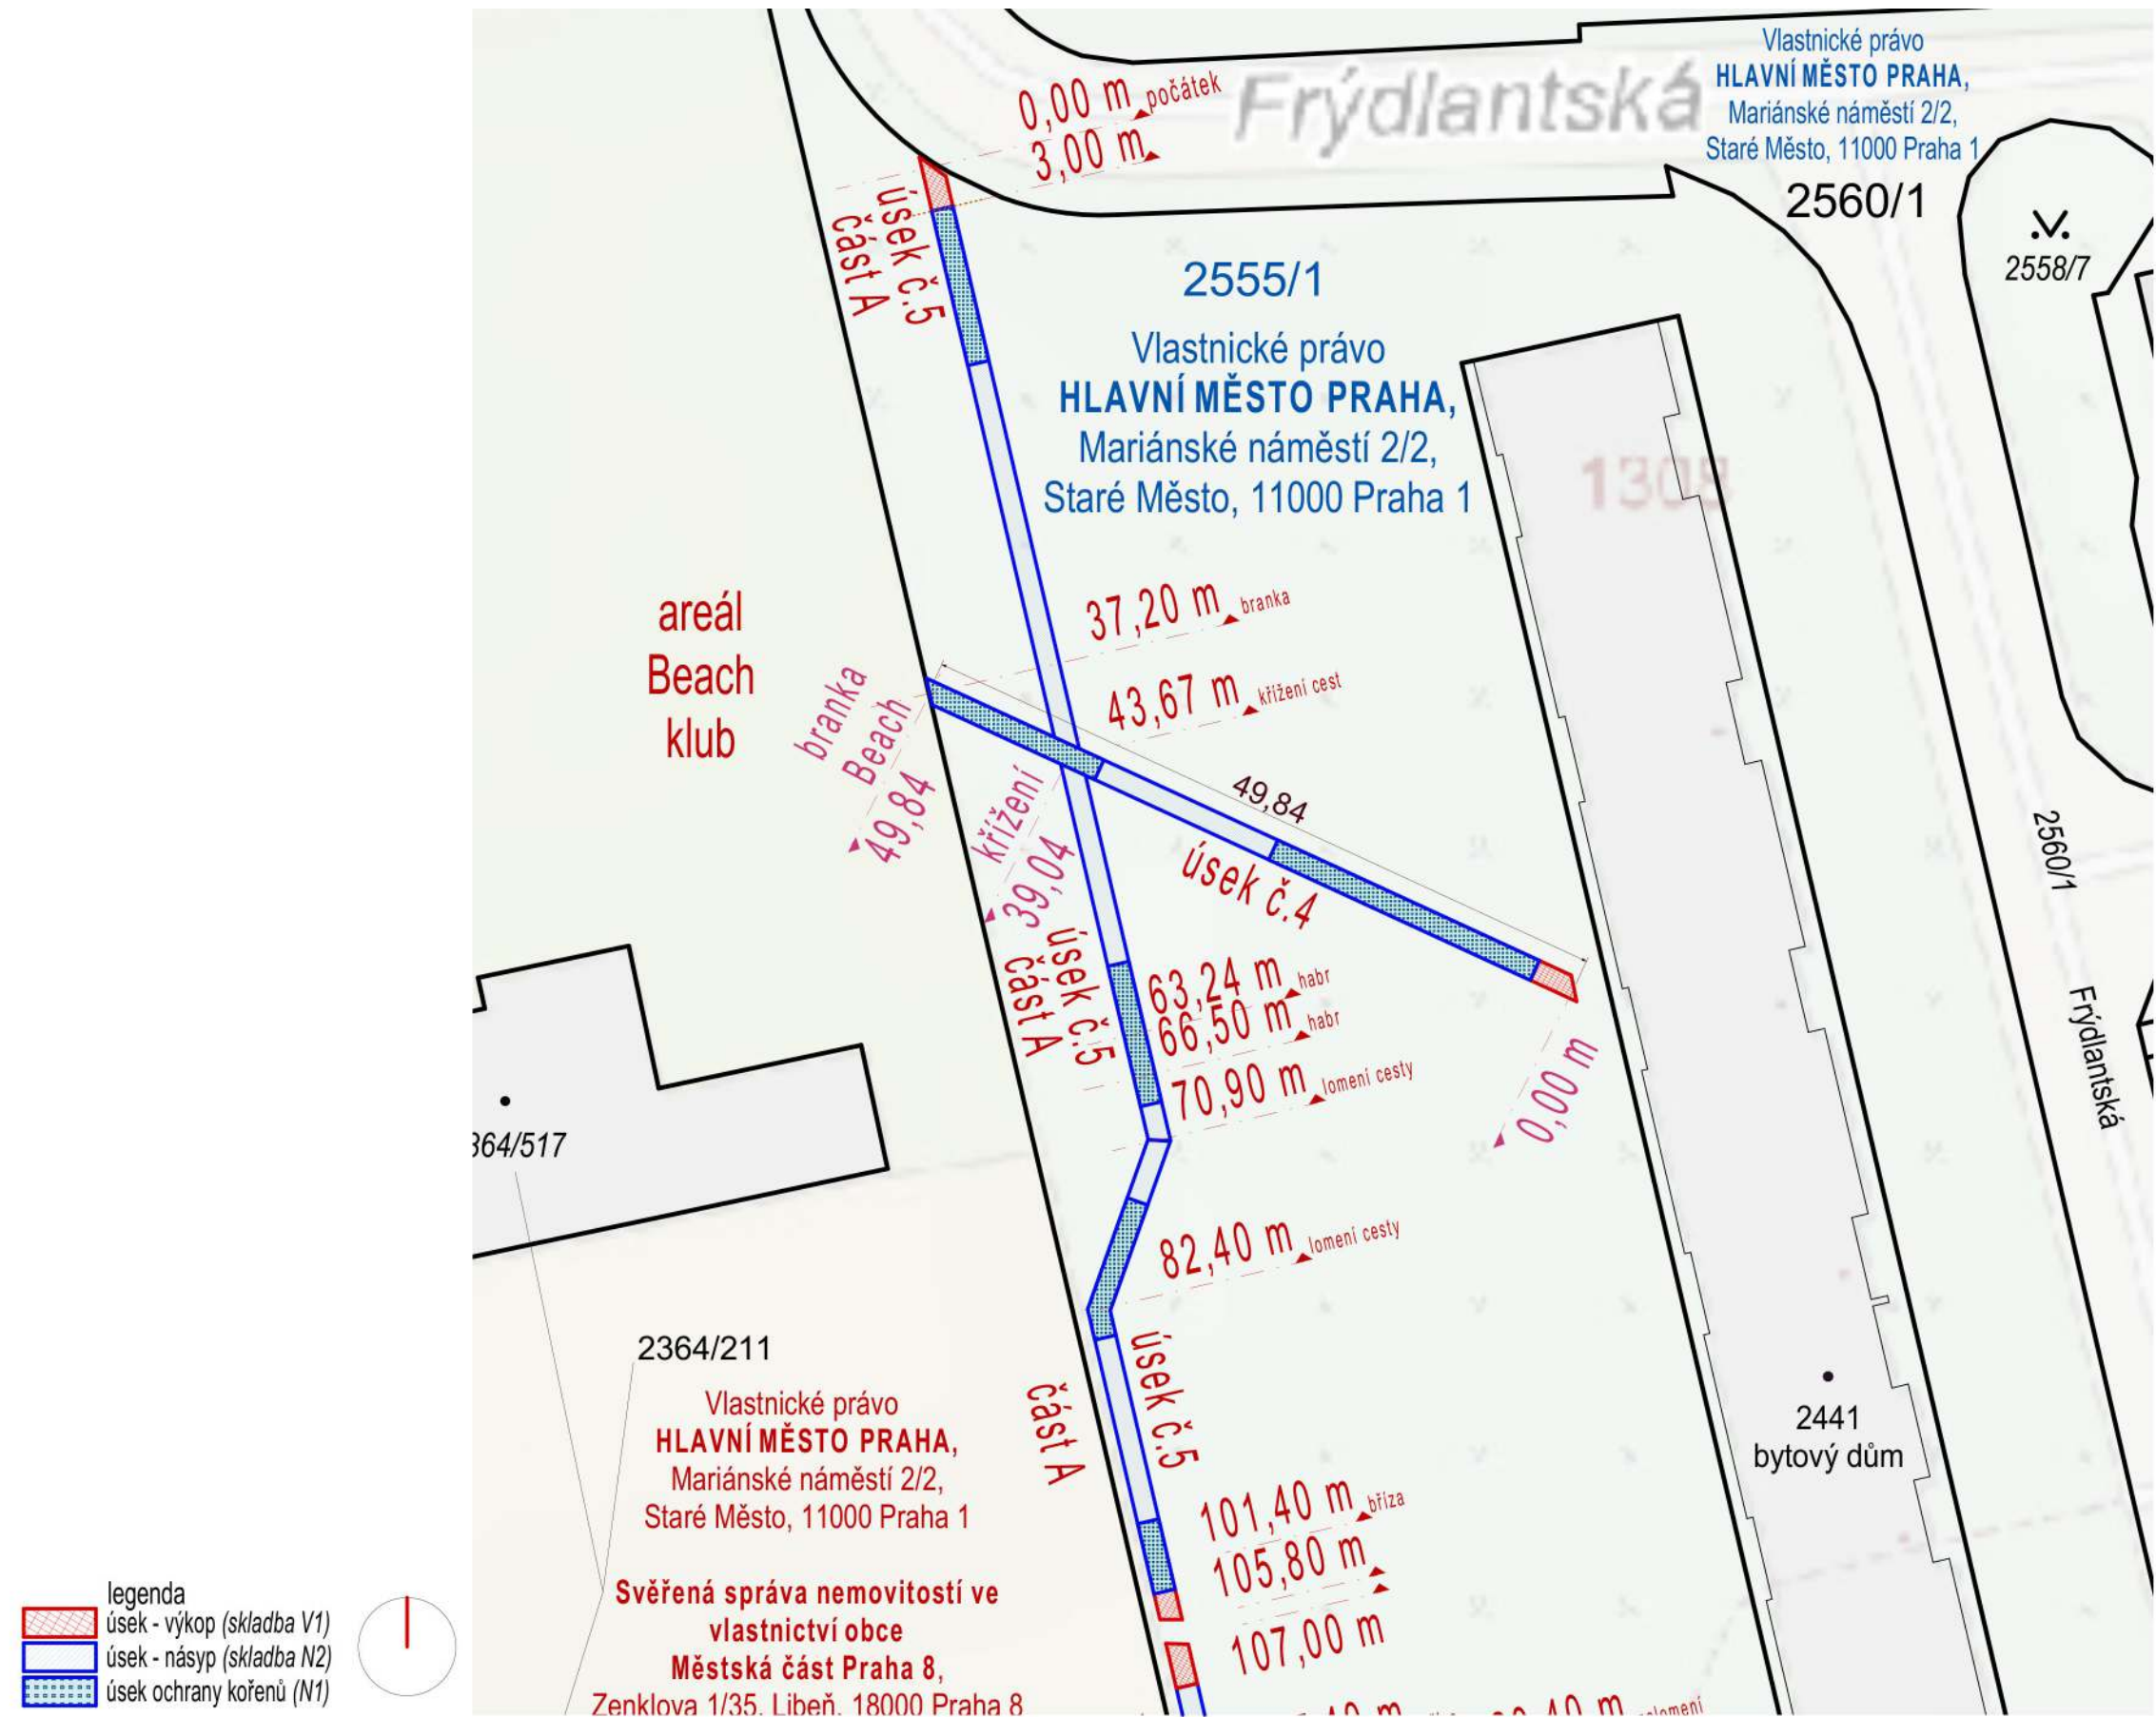

akce:

ARCHITEKTONICKÁ STUDIE NA ZPEVNĚNÉ POCHOZÍ PĚŠINY
V K.Ú. KOBYLISY

objednatel:

MĚSTSKÁ ČÁST PRAHA 8
ZENKLOVA 1/35
180 00 - PRAHA 8 LIBEŇ
IČ: 000 63 797

zhotovitel:

ALEJO S.R.O.
POD SÍDLIŠTĚM 388/4
182 00 - PRAHA 8
IČ: 090 55 461

datum:

08/2025

měřítko:

1:500



název výkresu:

situace zákres do katastrální mapy - úsek 04
Frýdlantská - Beachklub

číslo výkresu:

04-2

fotodokumentace stávajícího stavu - úsek 04 - Frýdlantská - Beachklub |

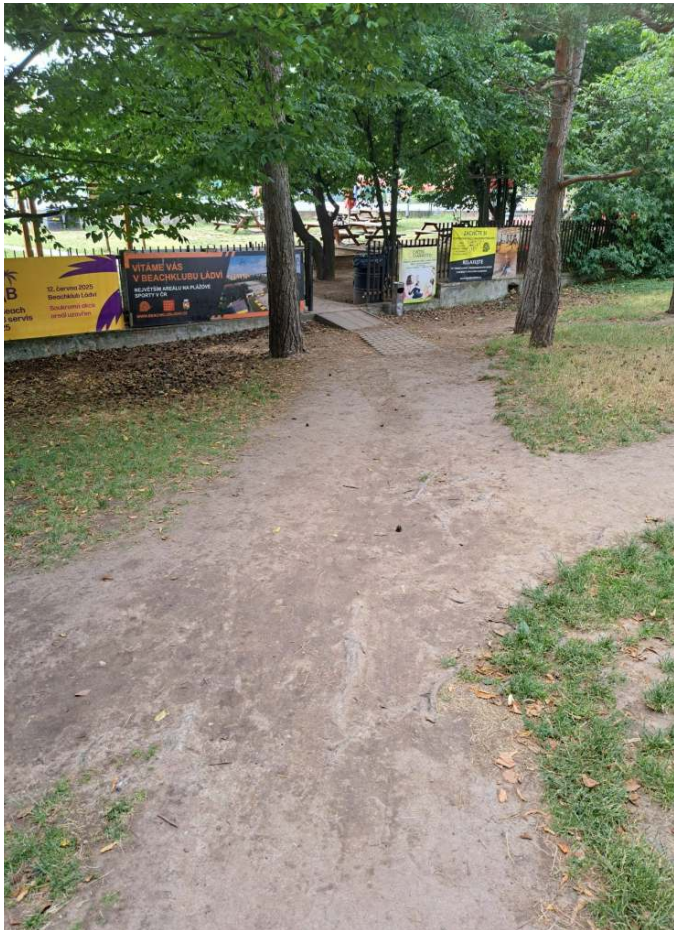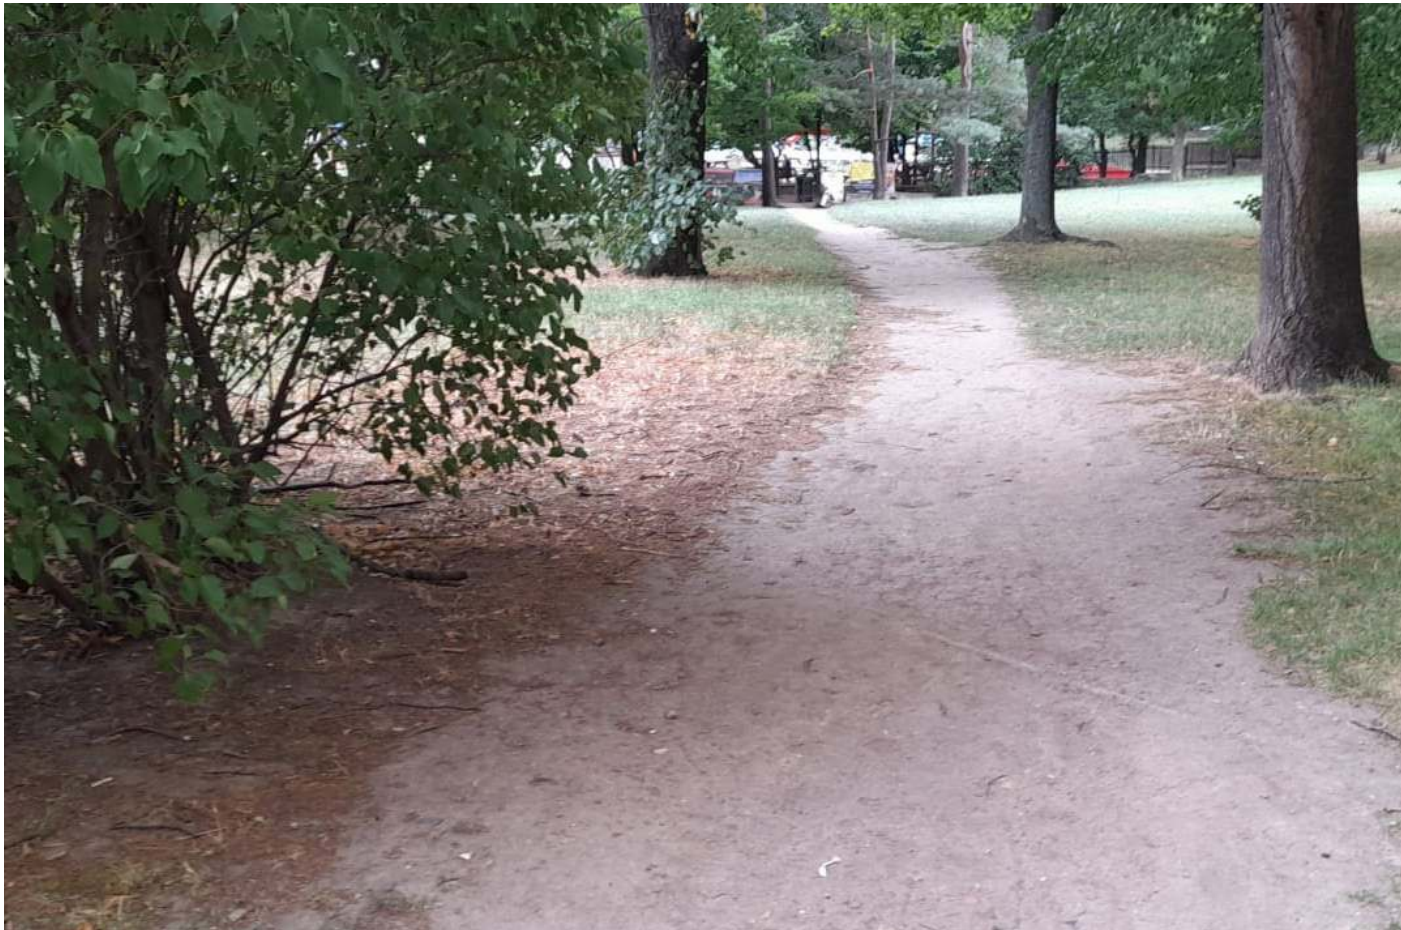

27

akce:

ARCHITEKTONICKÁ STUDIE NA ZPEVNĚNÉ POCHOZÍ PĚŠINY
V K.Ú. KOBYLISY

objednatel:

MĚSTSKÁ ČÁST PRAHA 8
ZENKLOVA 1/35
180 00 - PRAHA 8 LIBEŇ
IČ: 000 63 797

zhotovitel:

ALEJO S.R.O.
POD SÍDLIŠTĚM 388/4
182 00 - PRAHA 8
IČ: 090 55 461

datum:

08/2025

měřítko:

-


název výkresu:

fotodokumentace stávajícího stavu - úsek 04
Frýdlantská - Beachklub

číslo výkresu:

04-3

situace návrh - úsek 04 - Frýdlantská - Beachklub

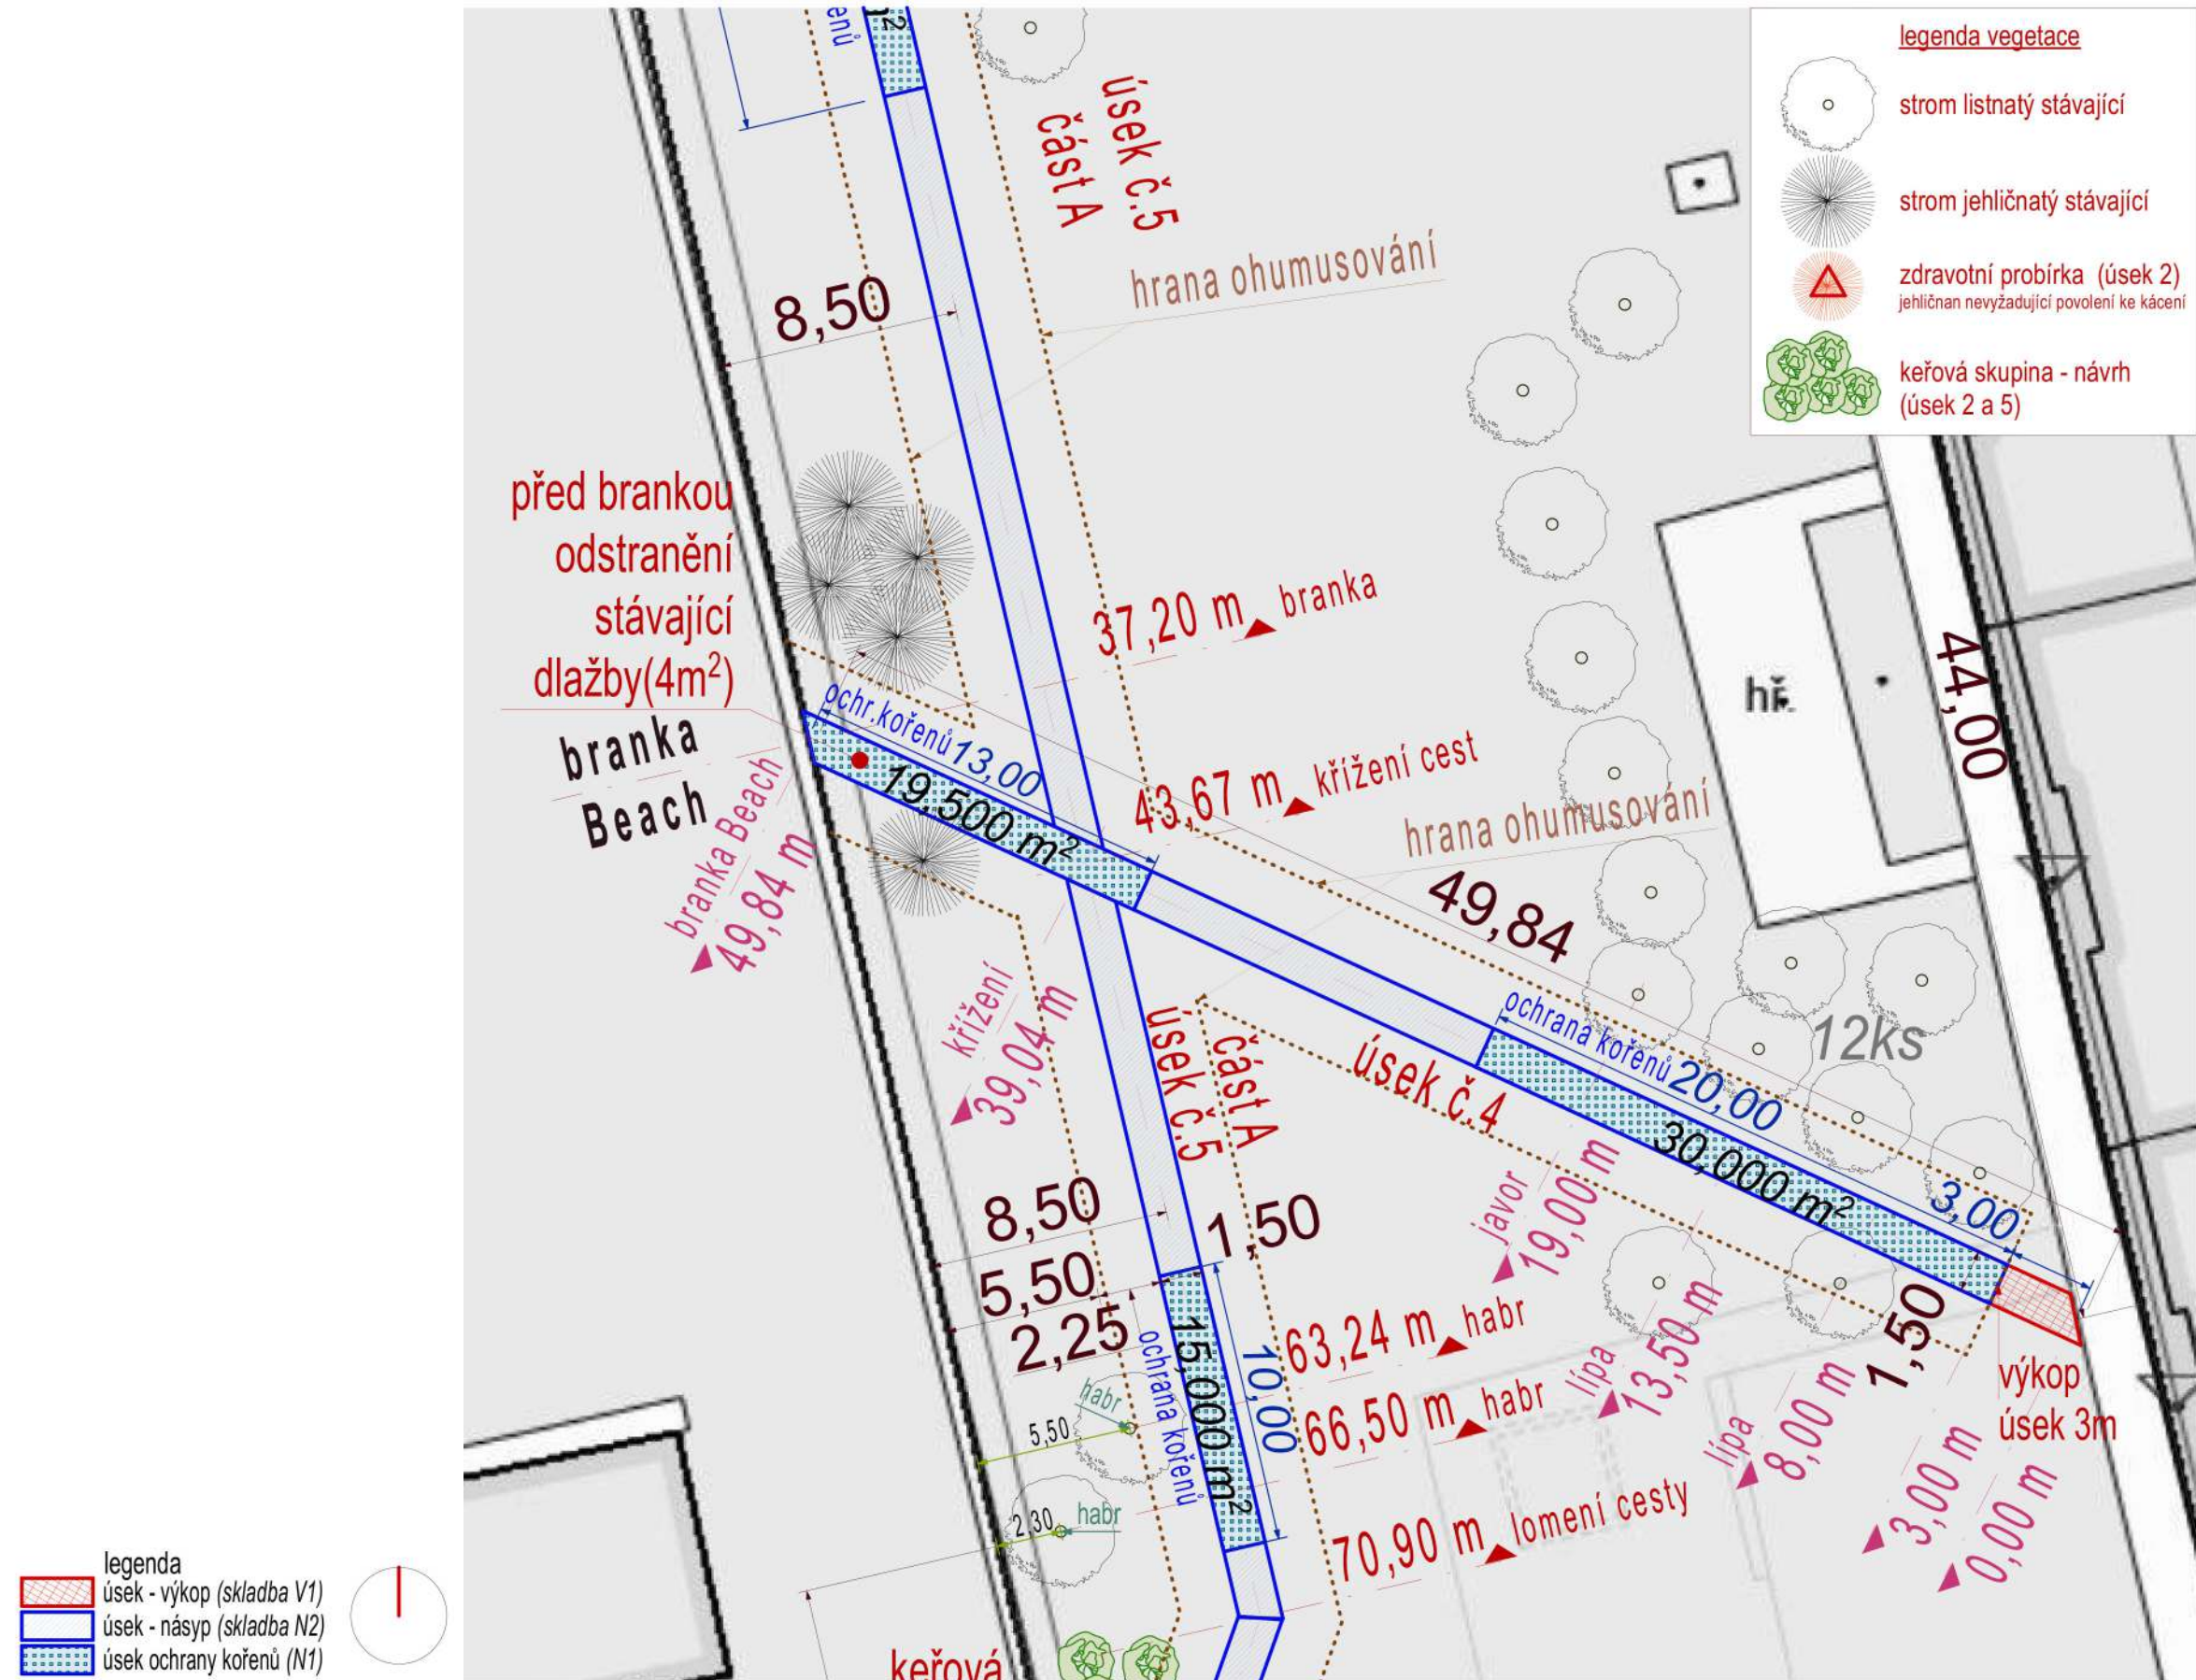

akce:

ARCHITEKTONICKÁ STUDIE NA ZPEVNĚNÉ POCHOZÍ PĚŠINY
V K.Ú. KOBYLISY

objednatel:

MĚSTSKÁ ČÁST PRAHA 8
ZENKLOVA 1/35
180 00 - PRAHA 8 LIBEŇ
IČ: 000 63 797

zhotovitel:

ALEJO S.R.O.
POD SÍDLIŠTĚM 388/4
182 00 - PRAHA 8
IČ: 090 55 461

datum:

08/2025

měřítko:

1:250

název výkresu:

situace návrh - úsek 04
Frýdlantská - Beachklub

číslo výkresu:

04-4