


situace ortofoto - úsek 01 - Střekovská |

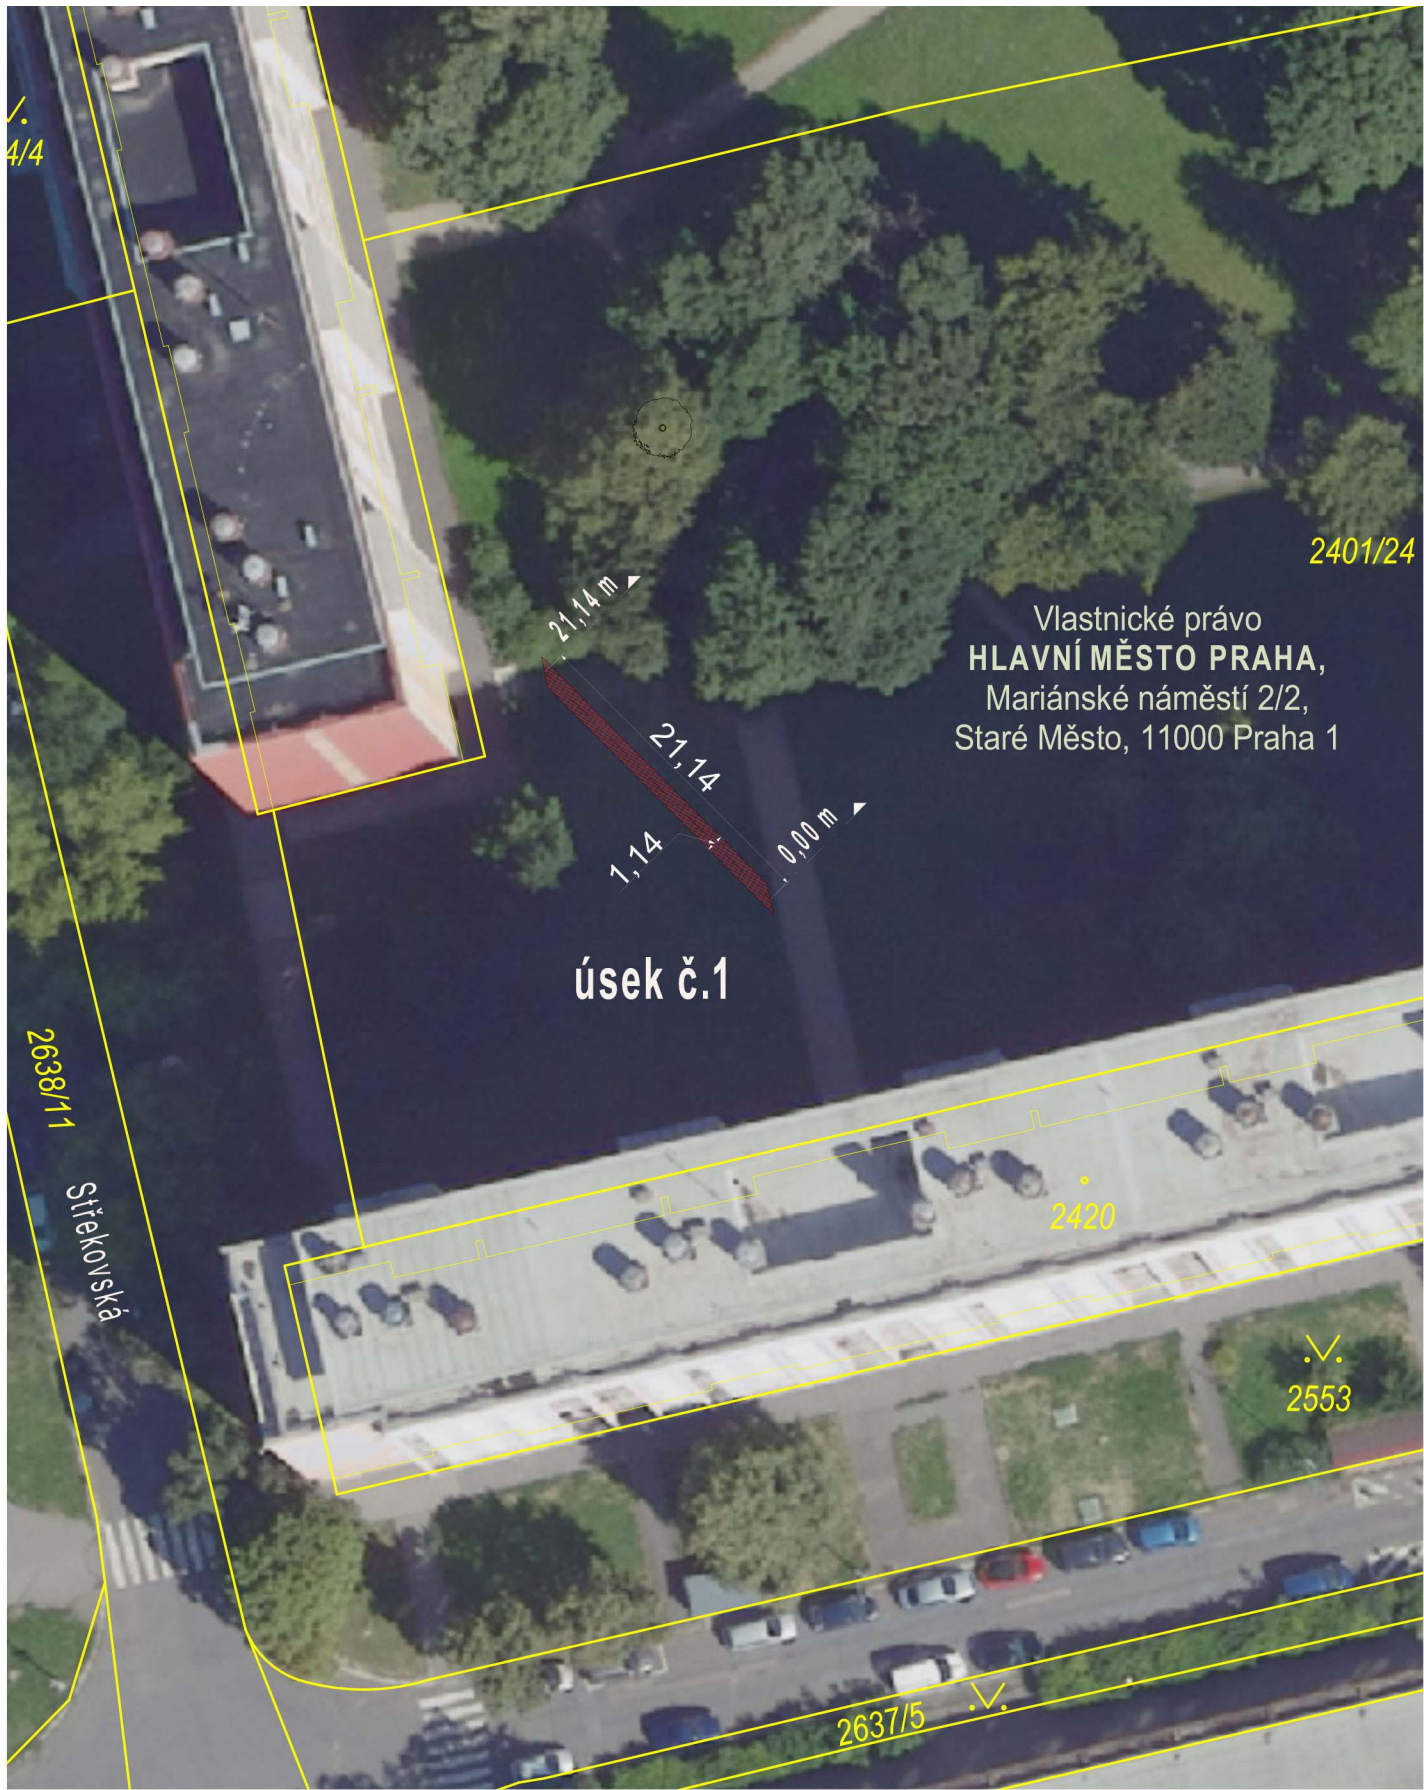

úsek - výkop (skladba V1)

úsek - násyp (skladba N2)

úsek ochrany kořenů (N1)

legenda

akce:
ARCHITEKTONICKÁ STUDIE NA ZPEVNĚNÉ POCHOZÍ PĚŠINY
V K.Ú. KOBYLISY

objednatel:
MĚSTSKÁ ČÁST PRAHA 8
ZENKLOVA 1/35
180 00 - PRAHA 8 LIBEŇ
IČ: 000 63 797

zhotovitel:
ALEJO S.R.O.
POD SÍDLIŠTĚM 388/4
182 00 - PRAHA 8
IČ: 090 55 461


datum:
08/2025

měřítko:
1:500

název výkresu:
situace ortofoto - úsek 01
Střekovská

číslo výkresu:
01-1

situace zákres do katastrální mapy - úsek 01 - Střekovská |

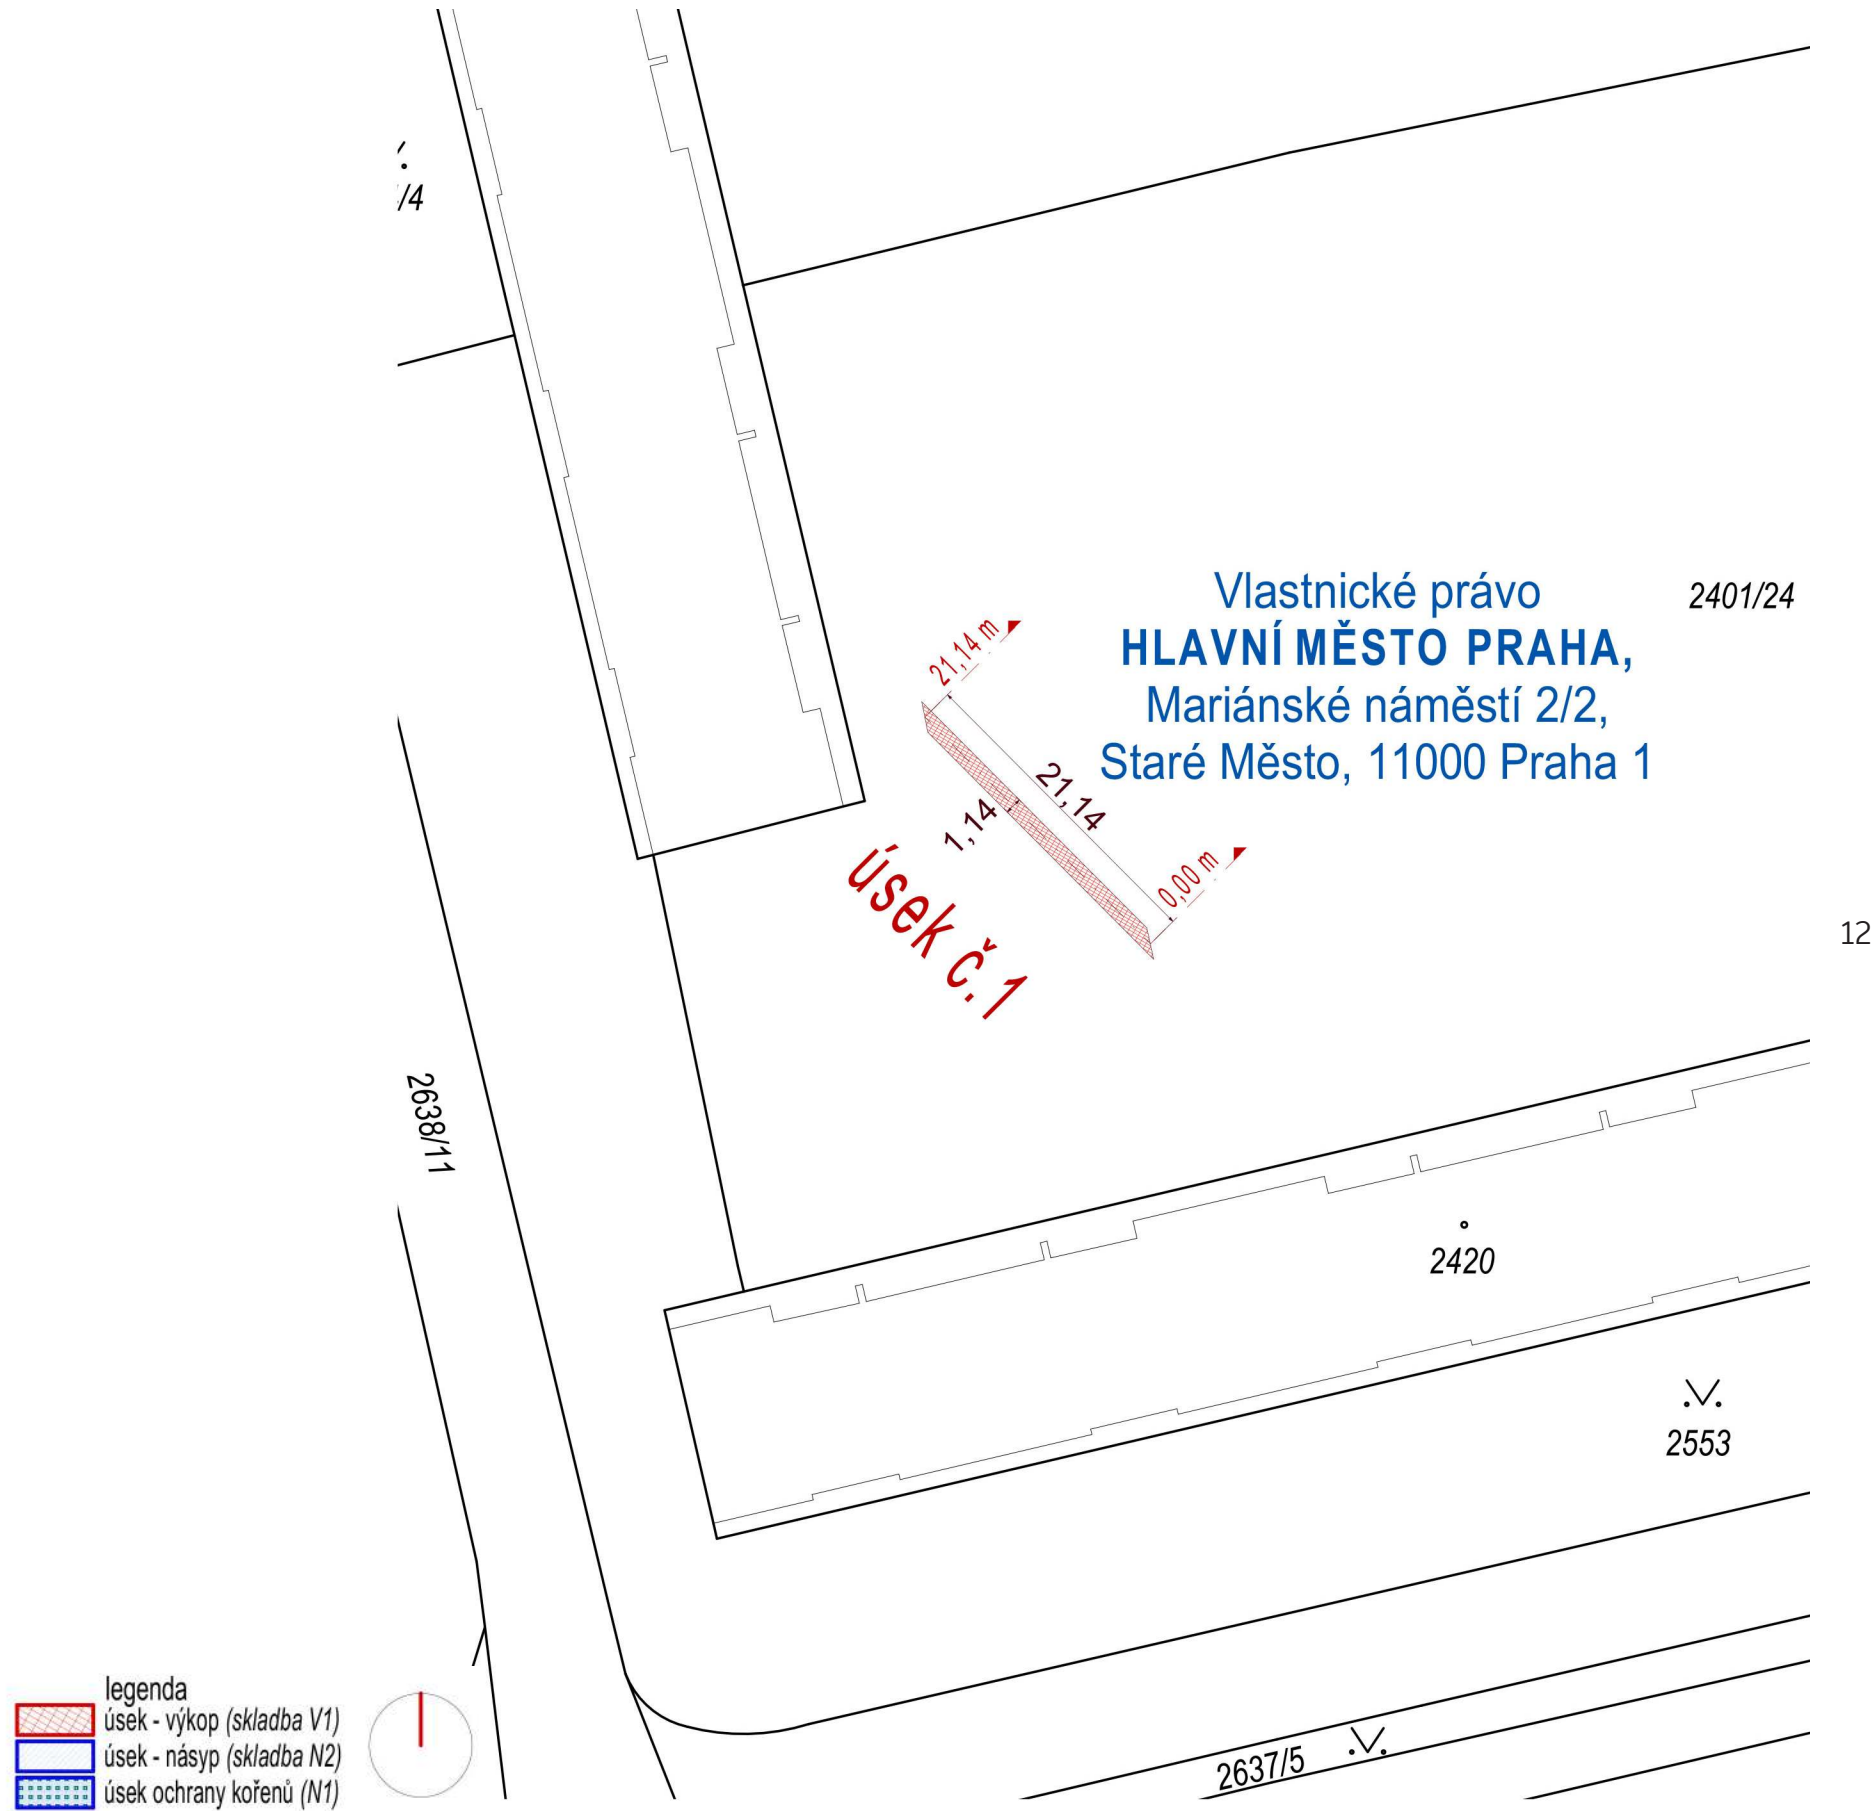

akce:
ARCHITEKTONICKÁ STUDIE NA ZPEVNĚNÉ POCHOZÍ PĚŠINY
V K.Ú. KOBYLISY

objednatel:
MĚSTSKÁ ČÁST PRAHA 8
ZENKLOVA 1/35
180 00 - PRAHA 8 LIBEŇ
IČ: 000 63 797

zhotovitel:
ALEJO S.R.O.
POD SÍDLIŠTĚM 388/4
182 00 - PRAHA 8
IČ: 090 55 461

datum:
08/2025

měřítko:
1:500

název výkresu:
situace zákres do katastrální mapy - úsek 01
Střekovská

číslo výkresu:
01-2

fotodokumentace stávajícího stavu - úsek 01 - Střekovská |



akce:
ARCHITEKTONICKÁ STUDIE NA ZPEVNĚNÉ POCHOZÍ PĚŠINY
V K.Ú. KOBYLISY

objednatel:
MĚSTSKÁ ČÁST PRAHA 8
ZENKLOVA 1/35
180 00 - PRAHA 8 LIBEŇ
IČ: 000 63 797

zhotovitel:
ALEJO S.R.O.
POD SÍDLIŠTĚM 388/4
182 00 - PRAHA 8
IČ: 090 55 461


datum:
08/2025

měřítko:
-

název výkresu:
fotodokumentace stávajícího stavu - úsek 01
Střekovská

číslo výkresu:
01-3

situace návrh - úsek 01 - Střekovská |

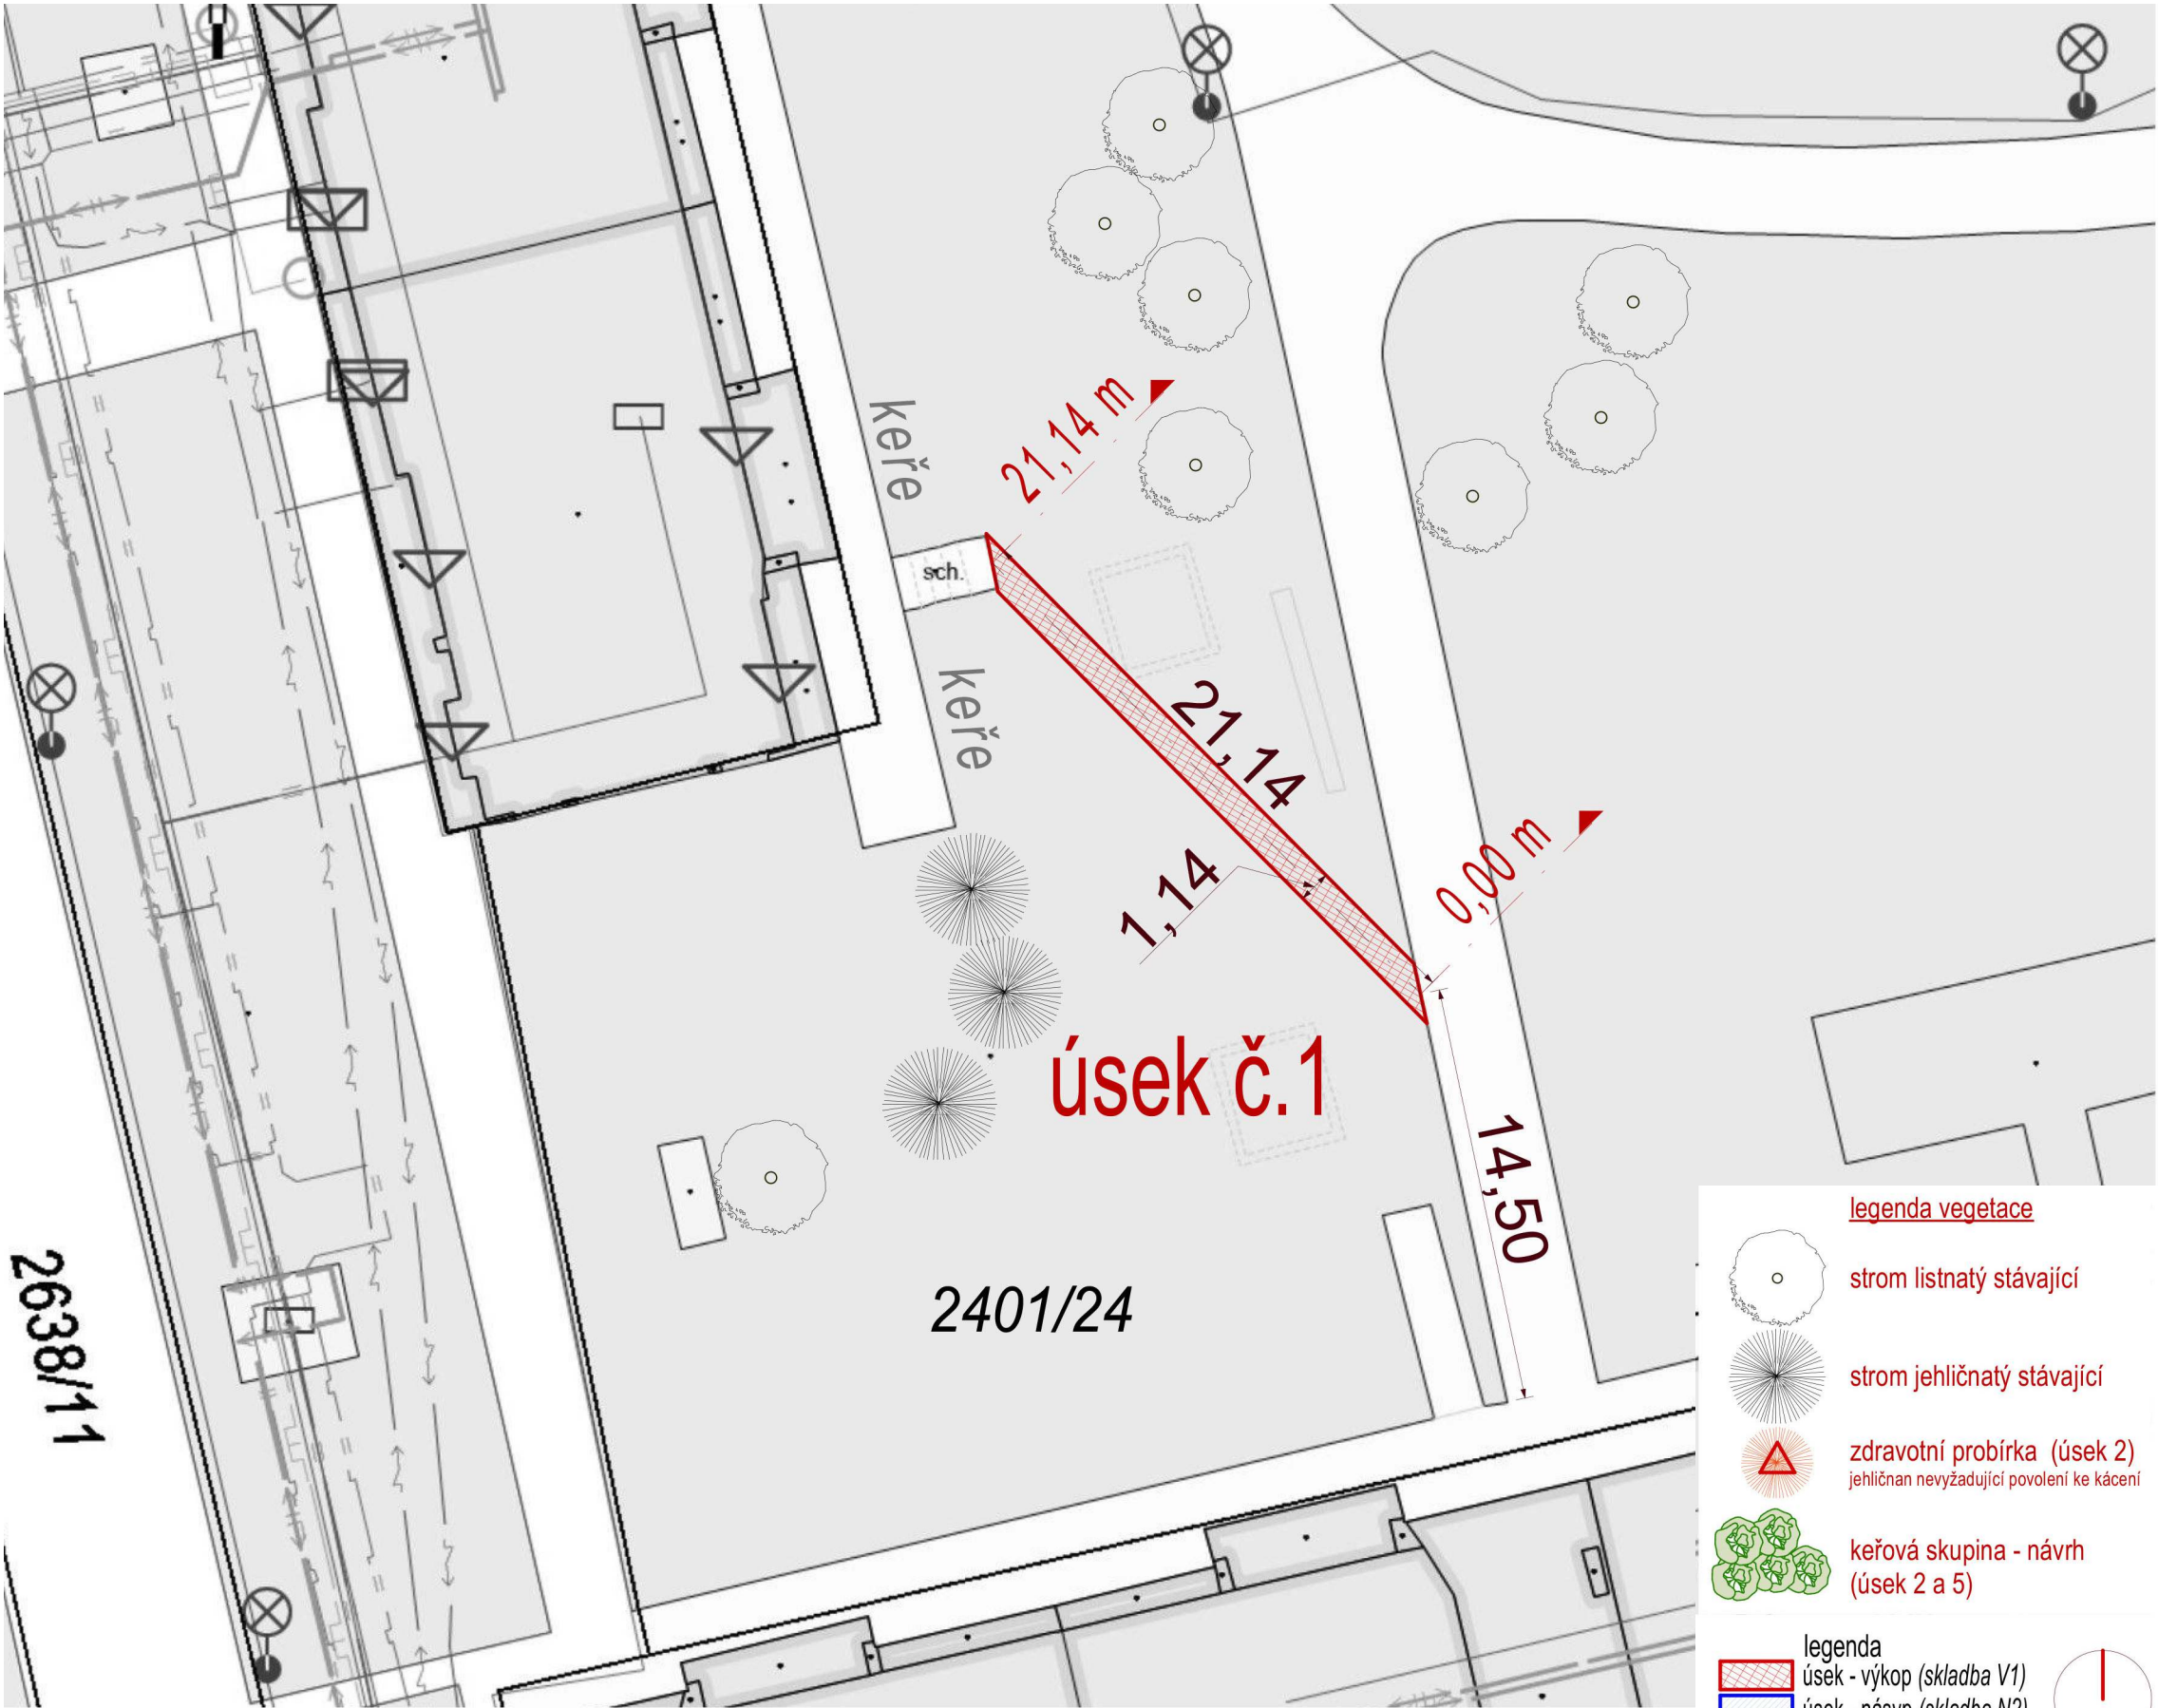

akce:
ARCHITEKTONICKÁ STUDIE NA ZPEVNĚNÉ POCHOZÍ PĚŠINY
V K.Ú. KOBYLISY

objednatel:
MĚSTSKÁ ČÁST PRAHA 8
ZENKLOVA 1/35
180 00 - PRAHA 8 LIBEŇ
IČ: 000 63 797

zhotovitel:
ALEJO S.R.O.
POD SÍDLIŠTĚM 388/4
182 00 - PRAHA 8
IČ: 090 55 461

datum:
08/2025

měřítko:
1:250

název výkresu:
situace návrh - úsek 01
Střekovská

číslo výkresu:
01-4