




SEVERNÍ POHLED

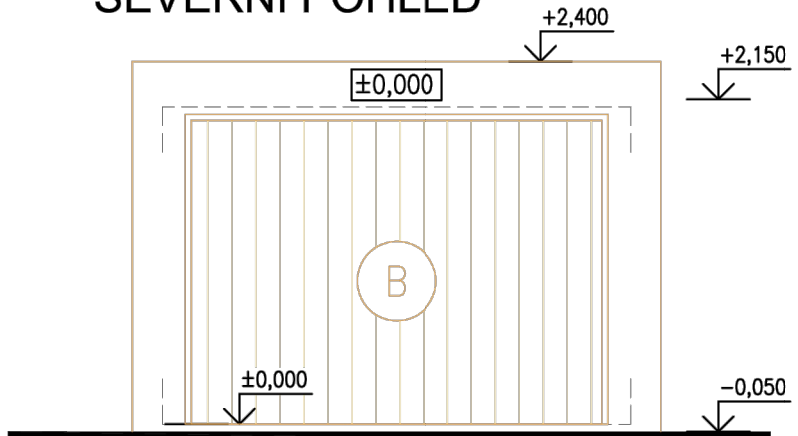


VÝCHODNÍ POHLED

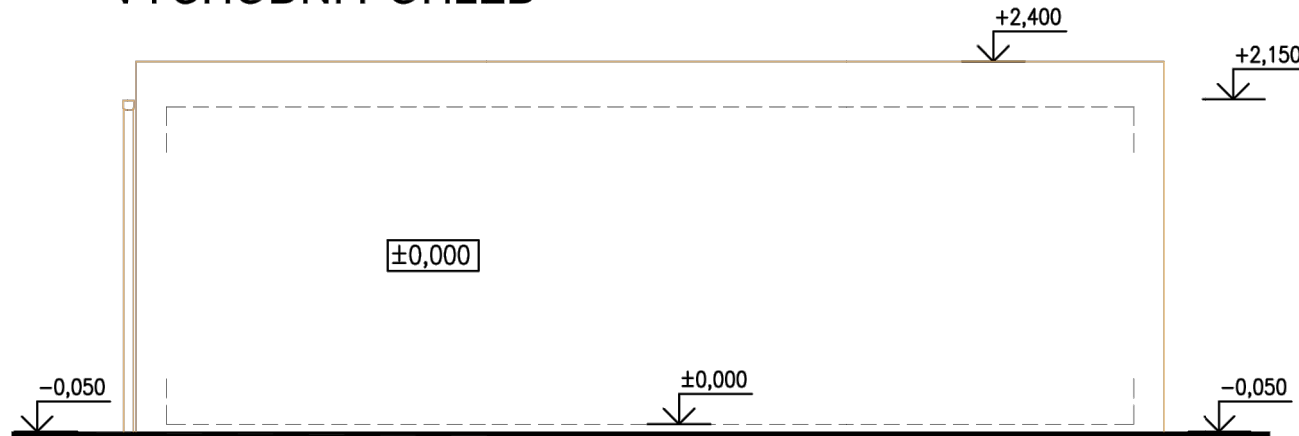

JIŽNÍ POHLED

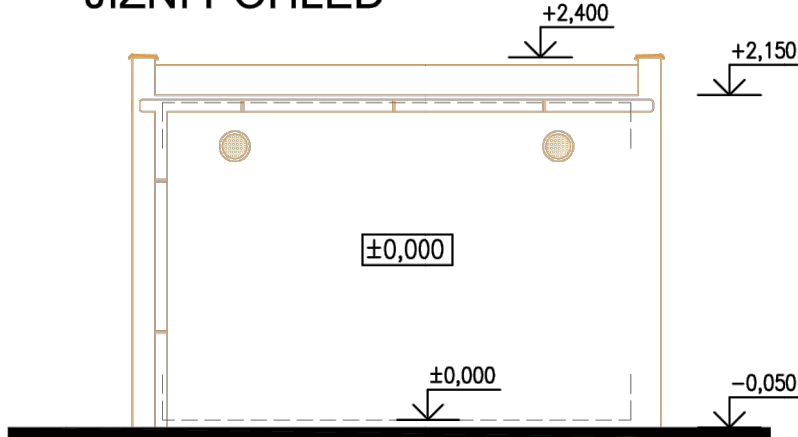

ZÁPADNÍ POHLED

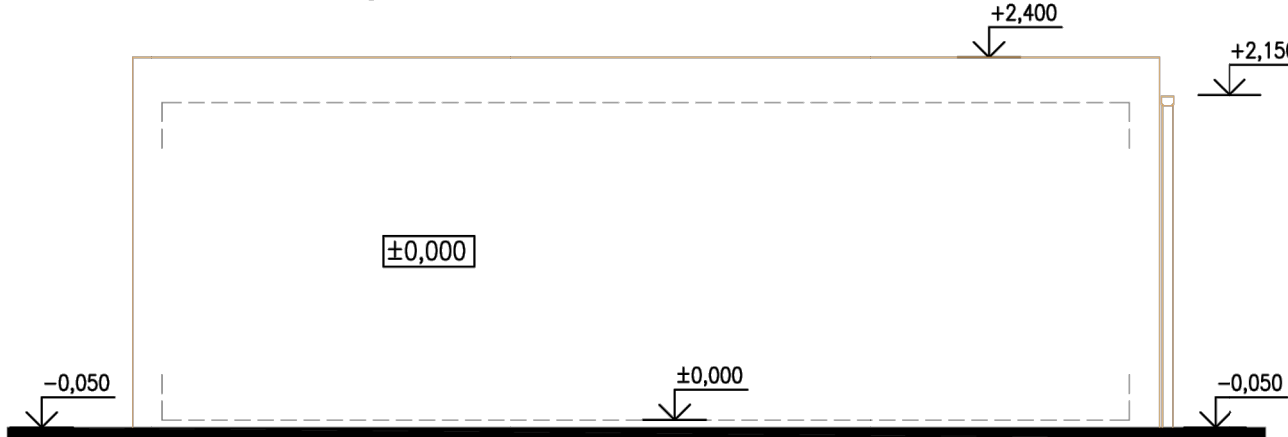


## LEGENDA DEMOLICE:

- DEMOLICE SVISLÝCH KONSTRUKCÍ
- DEMOLICE VODOROVNÝCH KONSTRUKCÍ
- ODSTRAŇOVANÉ PRVKY – DVEŘE

## POZNÁMKA:

- NEDILNOU SOUČÁSTÍ DOKUMENTACE JE TECHNICKÁ ZPRÁVA
- DEMOLICE BUDOU PROBÍHAT POSTUPNÝM ROZEBÍRÁNÍM, PŘÍPADNÉ ZACHOVÁVANÉ KONSTRUKCE JE NUTNÉ DOČASNĚ ZAJISTIT
- POSTUPY BOURACÍCH PRACÍ BUDOU UPŘESŇOVÁNY NA ZÁKLADĚ ZJIŠTĚNÝCH SKUTEČNOSTÍ PŘI PROVÁDĚNÍ PRACÍ

PŮDORYS

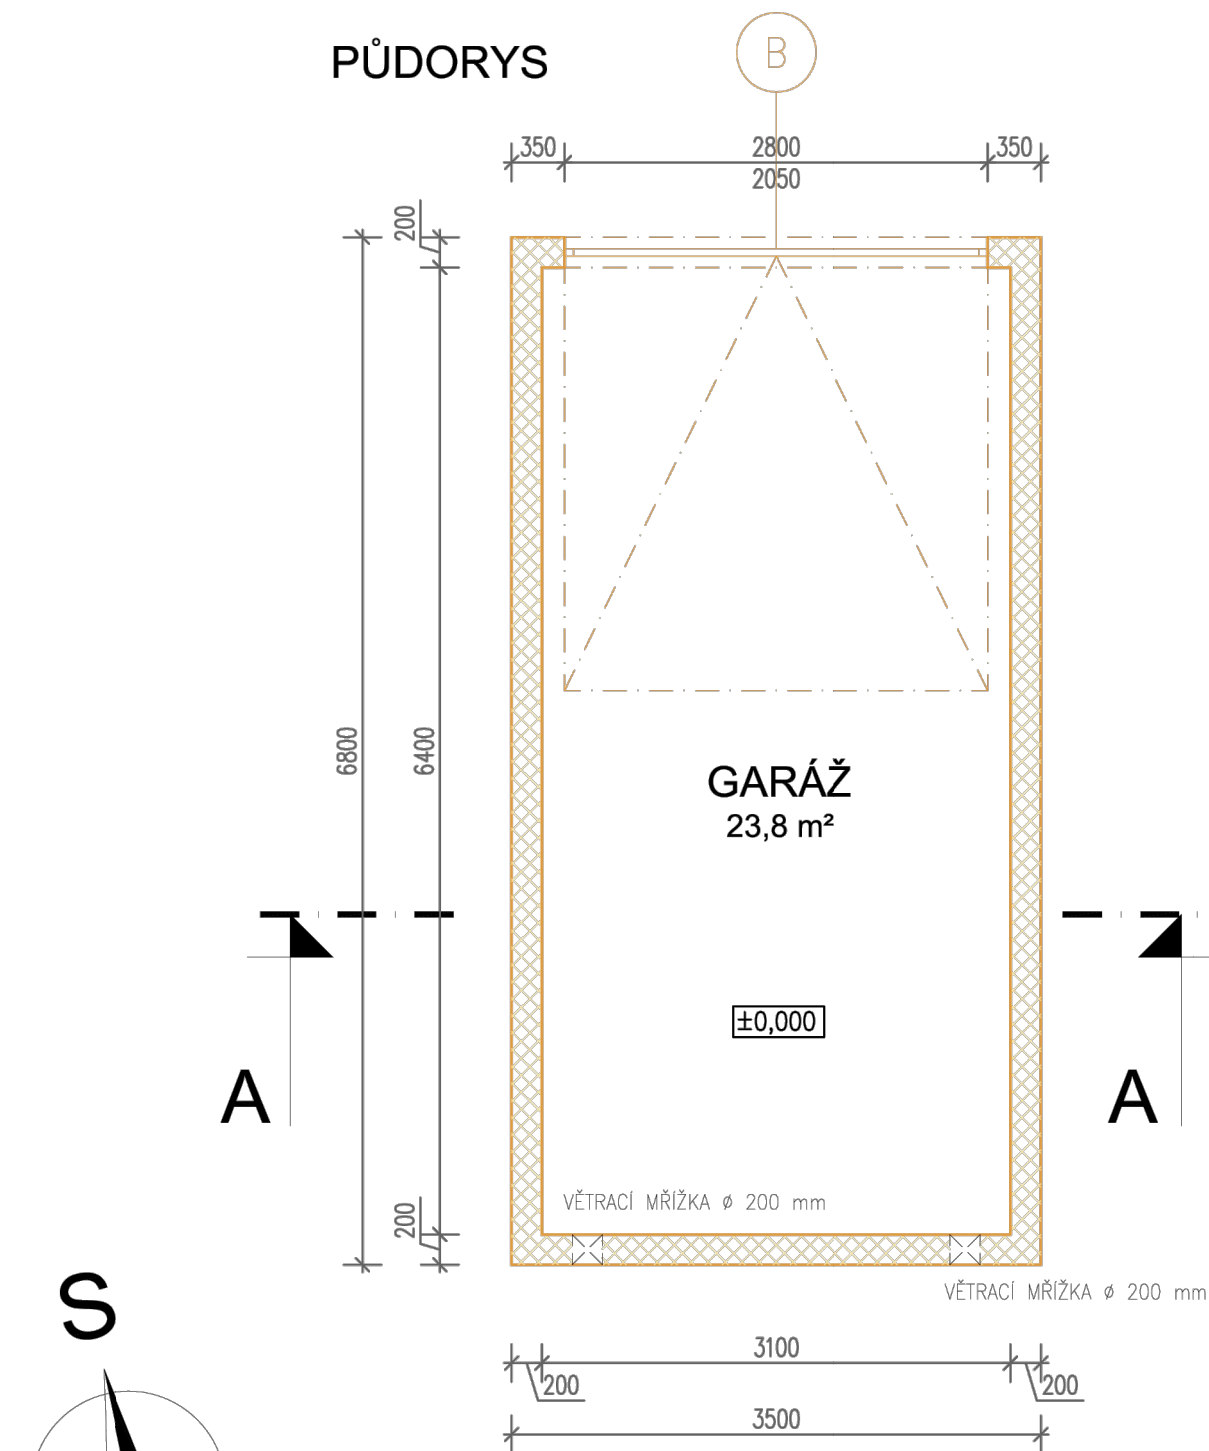

ŘEZ A-A


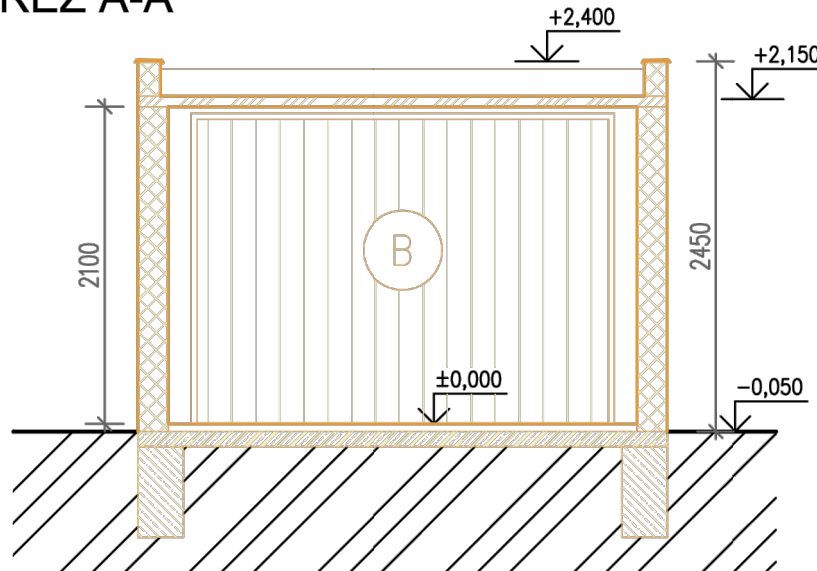


SCHÉMA ČLENĚNÍ AREÁLU

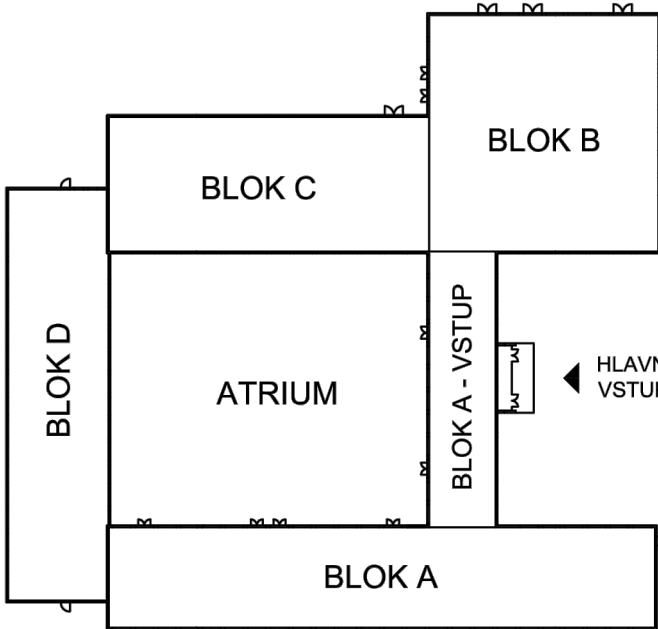

±0 = 272,0 (BPV)

Tato dokumentace je duševním  
vlastnictvím ABCD Studio, s.r.o.

AUTORIZACE:

Č. ZAKÁZKY: 24-017	PARÉ:
DATUM: 13/02/2025	
MĚŘÍTKO: 1:50	
FORMÁT: 3xA4	
GENERÁLNÍ PROJEKTANT:	<b>ABCD STUDIO</b> projekty a povolení staveb
Ing. Pavel HROCH	ABCD Studio, s.r.o., Paříkova 910/11a 190 00 Praha 9, Tel: +420 606 475 474
ZODPOVĚDNÁ OSOBA GP:	ABCD Studio, s.r.o., Paříkova 910/11a 190 00 Praha 9, Tel: +420 606 475 474
VEDOUcí PROJEKTANT ČÁSTI:	ABCD Studio, s.r.o., Paříkova 910/11a 190 00 Praha 9, Tel: +420 606 475 474
VYPRACOVAL:	ABCD Studio, s.r.o., Paříkova 910/11a Jan Mastík 190 00 Praha 9, Tel: +420 606 475 474
INVESTOR:	Servisní středisko pro správu svěřeného majetku MČ Praha 8 U Synagogy 236/2, 180 00 Praha 8
STUPEŇ:	DOKUMENTACE PRO ODSTRANĚNÍ STAVBY
STAVBA:	Odstranění dočasné stavby garáže na parc.č. 1319/1, k.ú. Troja 730 190
ČÁST DOKUMENTACE:	Č. ČÁSTI:
STAVEBNÍ ČÁST	D.1.1
NÁZEV VÝKRESU:	Č. VÝKRESU:
ODSTRANĚNÍ DOČASNÉ STAVBY GARÁŽOVÉHO STÁNÍ	2.1.1