


BLOK D - PŮDORYS
1. NP - STÁVAJÍCÍ STAV

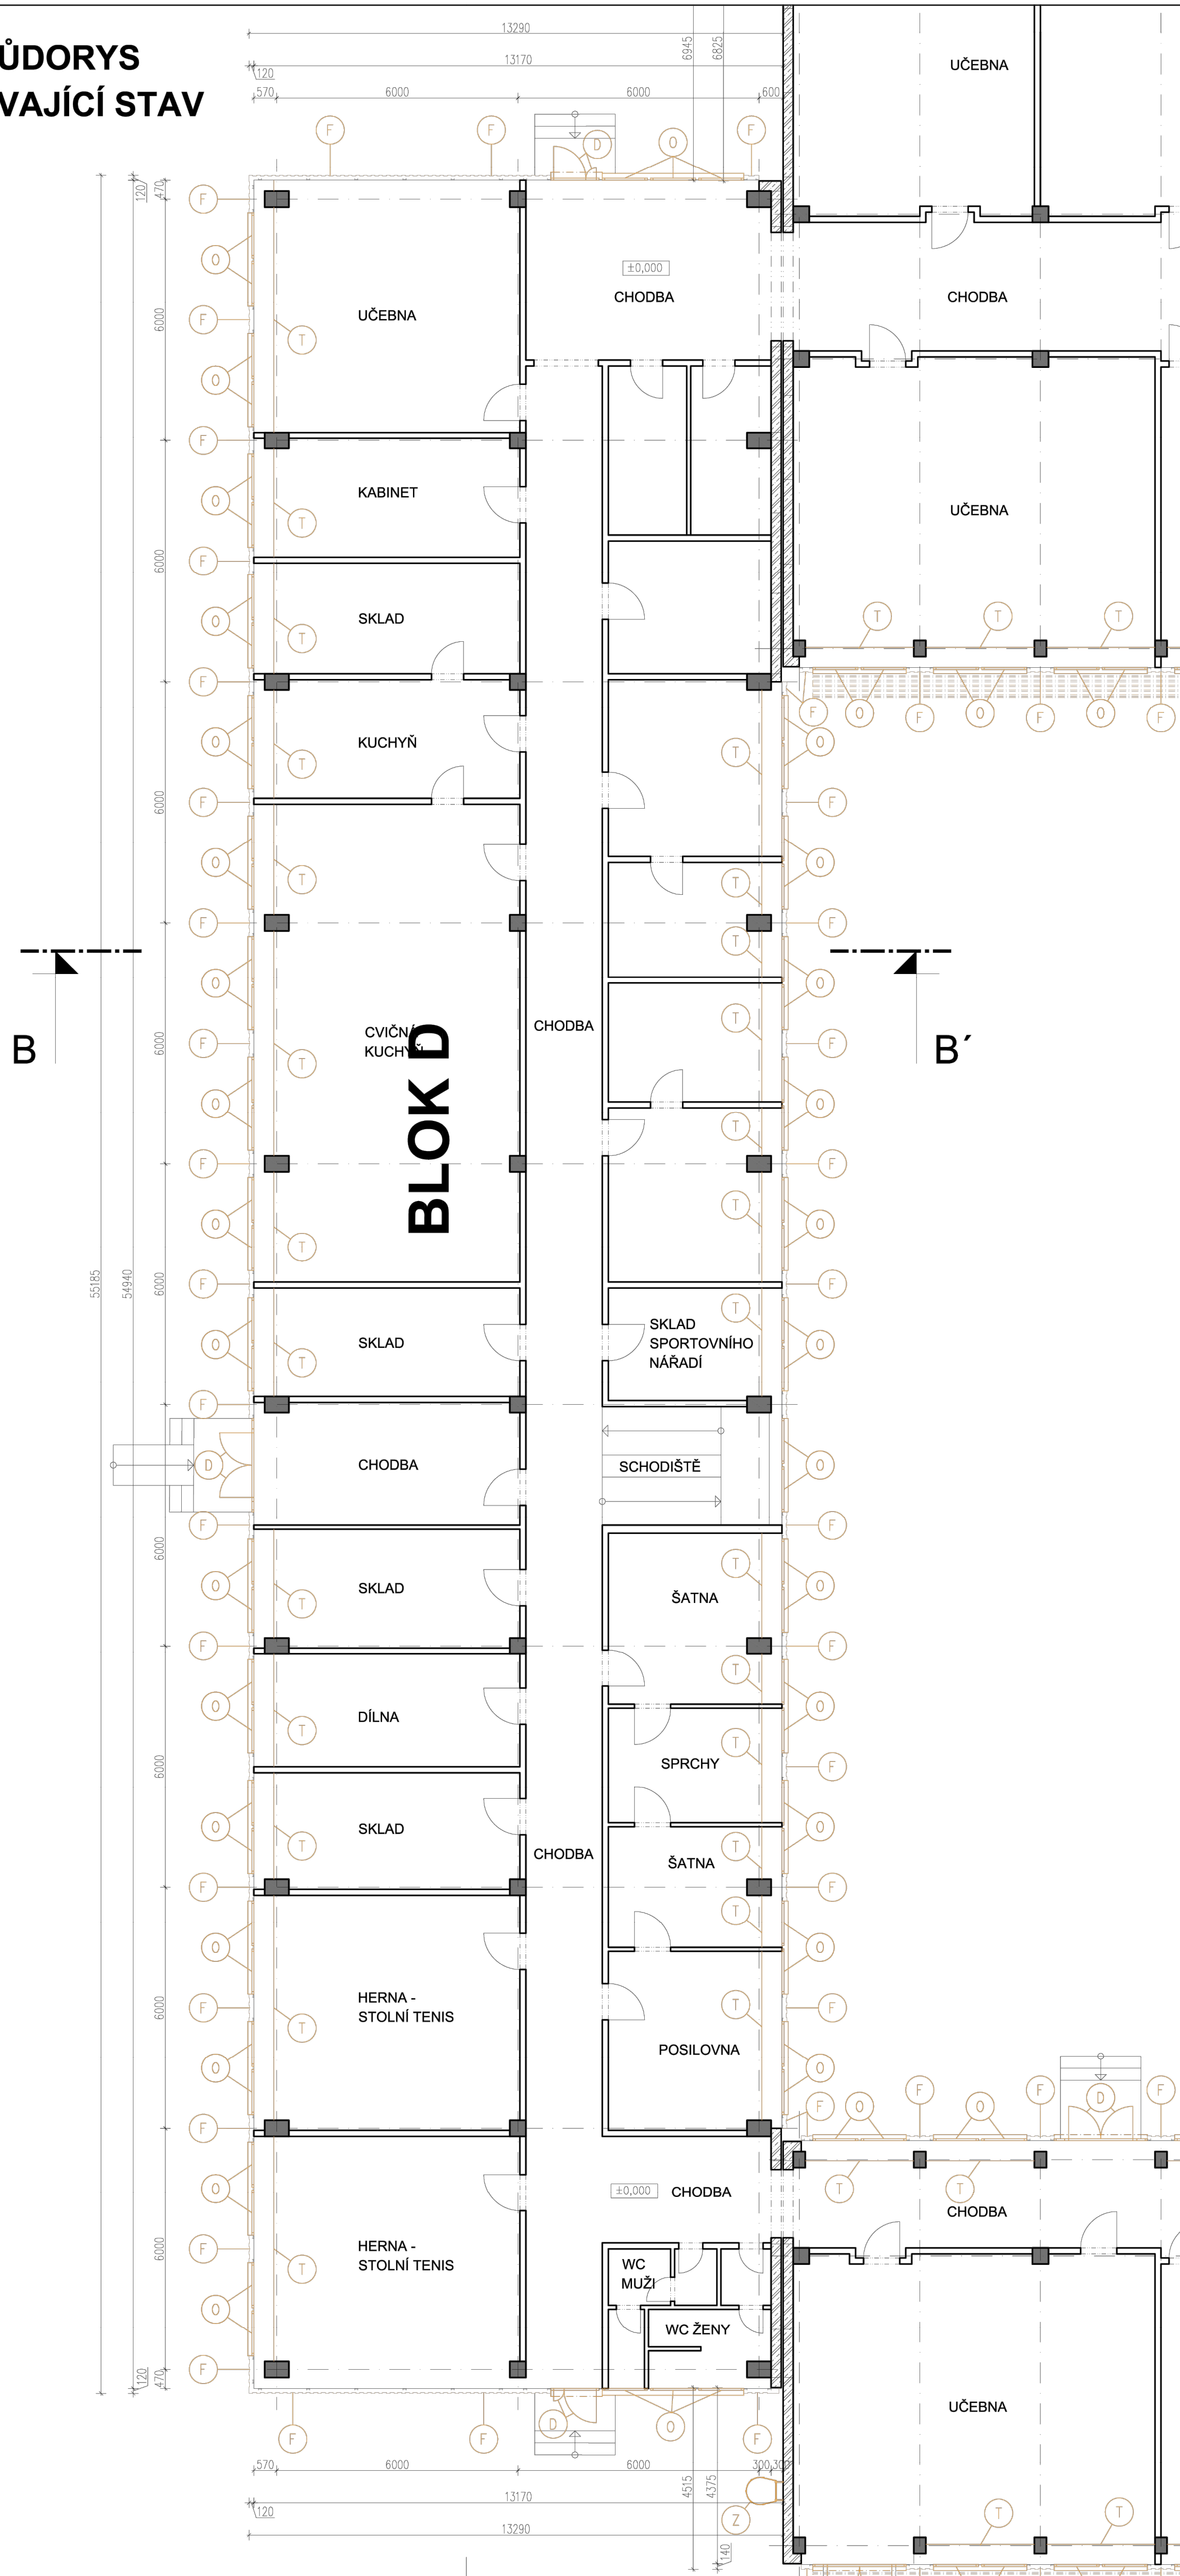

LEGENDA MATERIÁLŮ:

- STÁVAJÍCÍ NOSNÉ ŽB SLOUPY
- STÁVAJÍCÍ NOSNÉ ŽB STĚNOVÉ PANELE
- STÁVAJÍCÍ VNITŘNÍ ZDVO

LEGENDA DEMOLICE/BOURÁNÍ:

- DEMOLICE SVĚLSKÝCH KONSTRUKCÍ
- DEMOLICE VODOKOVÝCH KONSTRUKCÍ VČETNĚ NOSNÉ STŘEPNÍ KCE ZNAČENÝ KONSTRUKCE POD ROVNOU POBLAHU (DANÉHO PODLAŽÍ)
- CELKOVÁ DEMONTÁŽ STÁVAJÍCÍCH PODLAŽÍ
- OSTRAHOVÁNÍ PODLAŽNÍCH KONSTRUKCÍ NA NIŽŠÍ NIVELETU
- OSTRAHOVÁNÉ PRVKY - OKNA, VĚTNÉ VNITŘNÍCH A VNĚJŠNÍCH PANELE VČETNĚ STÍNÍCÍCH JAKOŽI MARKÝZ (SOUČÁSTI OKEN)
- OSTRAHOVÁNÉ PRVKY - DVEŘE
- OSTRAHOVÁNÉ PRVKY - ZÁMEČNÍKY
- OSTRAHOVÁNÉ PRVKY - KOMPLETNÍ DEMONTÁŽ PLECHOVÉ FASÁDY, VČETNĚ OSTRAHOVÁNÍ STÁVAJÍCÍ TEPELNÉ ISOLACE Z KČOVÉHO VÝTV
- OSTRAHOVÁNÉ PRVKY - KLEBNÍKY
- OSTRAHOVÁNÉ PRVKY - OSTATNÍ (SVĚTLA, ZVONKY, FASÁDNÍ A STŘEŠNÍ PRVKY)
- O REPAŠ, NEBO DEMOLICI STÁVAJÍCÍCH PRVKŮ BUDE ROZHODNUTO NA ZÁKLADĚ SHP A TRUHLÁŘSKÉHO ZKOUŠKOVÁNÍ STAVU PRVKU
- OSTRAHOVÁNÉ PRVKY - TRUHLÁŘSKÉ (PŘÍKLADY, ...)

POZNÁMKA:

- NEJEDNÁ O SOUČÁSTI DOKUMENTACE JE TECHNICKÁ ZPRÁVA
- DEMOLICE A OSTRAHOVÁNÍ PRVKŮ BUDOU PROJEKTOVAT PŮSOVNÝM A BEZPÉČNÝM ROZEBRÁNÍM
- ZÁSADY DO KONSTRUKCÍ BUDOU PROJEKTOVAT V MINIMÁLNÍM ROZSAHU, TAK ABY MAXIMÁLNÍ HMOTY ZŮSTALO ZACHOVÁNO, POSTUPY PRACÍ BUDOU UPŘESŇOVÁNY NA ZÁKLADĚ ZJIŠTĚNÝCH SKUTEČNOSTÍ PŘI PROVEDENÍ PRACÍ
- POKUD BUDOU PŘI PROVEDENÍ PRACÍ OBJEVENY VE STÁVAJÍCÍCH KONSTRUKCÍCH, KTERÉ JSOU SKRYTÉ, ROZDÍLY OPROTI PŘEDPOKLADU Z PROJEKTOVÉ DOKUMENTACE BUDE PŘÍŽIVÁNÍ PROJEKTANT ZA ČÍTELEM ZPRACOVÁNÍ PŘÍPADNĚ ÚPRAVY PŮVODNÍHO ŘEŠENÍ
- VÝKRESY JSOU JEN HLAVNÍ BOURACÍ PRÁCE, MENŠÍ PROSTUPY / PRŮŘAZY A DĚLAČKY PRO TECHNOLOGIE NEJSOU VYKRESLENY
- VEŠKÉRE KONSTRUKCE PROVEDĚT DLE TECHNOLOGICKÝCH DOPORUČENÍ VÝROBCA A PŘÍSLUŠNÝCH NŮREM
- ROZMĚRY, TYPY KONSTRUKCÍ A DISPOZICI ŘEŠENÍ OBJEKTU JSOU PŘEVZATY PŘEDĚVŠÍM NA ZÁKLADĚ ARCHIVNÍ DOKUMENTACE A MOKOU SE LÍŠT OD SKUTEČNOSTÍ
- VEŠKÉRE KÓTY JE NUTNO PŘED ZAPOČETÍM REALIZACE OVĚŘIT NA STAVĚ
- SOUČÁSTI DEMONTÁŽI BUDOU I VĚTRACÍ MŘÍŽKY NA FASÁDÁCH, VODOVODNÍ KOLIKETKY, VEŠKÉRE SMALTOVANÉ CEDIČKY, STÍNOVÉ MARKÝZY, KTERÉ JSOU SOUČÁSTI OKEN, MARKÝZY NAD DVEŘEMI
- ŘEŠENÍ OKAPOVÉHO CHODNÍČKŮ, OPRAVY VENKOVNÍCH POMOCNÝCH SCHODŮ U VSTUPŮ DO OBJEKTU JSOU ŘEŠENY SAMOSTATNÝM VÝKRESEM C_03 - ROZSAH A POZICE POCHOZÍCH A POJÍZDNÝCH PLOCH

±0 = 272,0 (BPV)

Tato dokumentace je důležitou součástí výkresu a musí být uchována v souladu s předpisy.

vypracoval: ABCD Studio, s.r.o.

datum: 13.02.2025

měřítko: 1:100

formát: A4

generální projektant:

ABCD STUDIO

projekt a povolení stavby

ABCD Studio, s.r.o., Pařkova 910/114

100 00 Praha 5, Tel: +420 606 475 474

zodpovědná osoba GP:

ABCD Studio, s.r.o., Pařkova 910/114

100 00 Praha 5, Tel: +420 606 475 474

vypracoval:

ABCD Studio, s.r.o., Pařkova 910/114

100 00 Praha 5, Tel: +420 606 475 474

investor:

Servisní středisko pro správu svěřeného majetku HC Praha 8

U Synagogy 236/2, 180 00 Praha 8

stavební povolení:

DOKUMENTACE PRO STAVEBNÍ POVOLENÍ

A PRO PROVEDENÍ STAVBY

stavba:

S.E.N. objektu Svidnická 506/1

Svidnická 506/1, 181 00 Praha 8 - Troja

část dokumentace:

STAVEBNÍ ČÁST

část:

D.1.1

název výkresu:

PŮDORYS 1. NP - BLOK D

část výkresu:

STÁVAJÍCÍ STAV A BOURACÍ PLÁN

2.1.3