

BLOK B + C - PŮDORYS STŘECHY - STÁVAJÍCÍ STAV


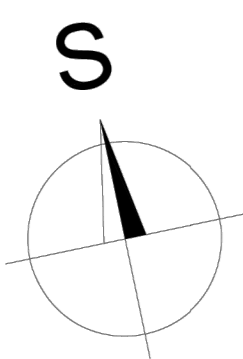


SCHÉMA ČLENĚNÍ NA BLOKY

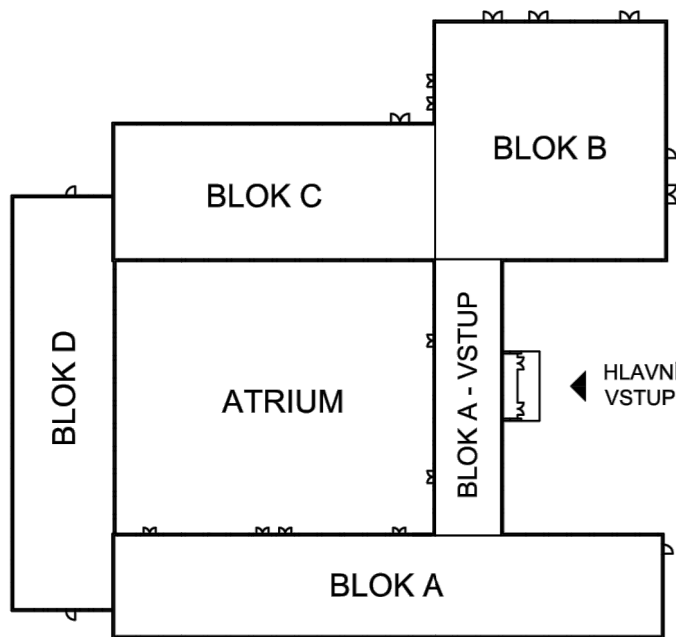

LEGENDA MATERIÁLŮ:


- STÁVAJÍCÍ NOSNÉ ŽB SLOUPY
- STÁVAJÍCÍ NOSNÉ ŽB STĚNOVÉ PANELE
- STÁVAJÍCÍ VNITŘNÍ ZDIVO

LEGENDA DEMOLICE/BOURÁNÍ:

- DEMOLICE SVISLÝCH KONSTRUKCÍ
- DEMOLICE KOORDINOVANÝ KONSTRUKCI VČETNĚ NOSNÉ STŘEŠNÍ KČE
ZNÁČENÝ KONSTRUKCE POD ROVNOU PODLAHOU DÁHEHO PODLAŽÍ
- CELKOVÁ DEMONTÁŽ STÁVAJÍCÍHO POHLEDU
- ODSTRANĚNÍ PODLAHOVÝCH KONSTRUKCÍ NA NŮŠI NIVELETU
- ODSTRANĚNÍ PRVKY - OKNA, VČETNĚ VNITŘNÍCH A VĚŠTĚCH (PARAPETŮ)
VČETNĚ STINICÍCH LAMELOVÝCH MARKÝZ (SOUDASTI OKEN)
- ODSTRANĚNÍ PRVKY - DVEŘE
- ODSTRANĚNÍ PRVKY - ZÁMĚČNÍČKY
- ODSTRANĚNÍ PRVKY - KOMPLETNÍ DEMONTÁŽ PŘECHOVÉ FASADY,
VČETNĚ ODSTRANĚNÍ STÁVAJÍCÍHO TEPELNÉ
IZOLACE Z ČISTIČOVÉ VATY
- ODSTRANĚNÍ PRVKY - KLEMPŘSKÉ
- ODSTRANĚNÍ PRVKY - OSTATNÍ (SVĚTLA, ZVONKY, FASADNÍ A STŘEŠNÍ PRVKY)
- O RETKOVÉ, NEBO DEMOLICE STÁVAJÍCÍCH PRVKŮ BUDE ROZHODNUTO NA
ZÁKLADĚ ŠIP A TRILÁRSKÉHO ZHODNOCENÍ STAVU PRVKŮ
- ODSTRANĚNÍ PRVKY - TRILÁRSKÉ (PARAPETY, ...)

POZNÁMKY:

- NEBILNOU SOUČÁSTI DOKUMENTACE JE TECHNICKÁ ZPRÁVA
- DEMOLICE A ODSTRANĚNÍ PRVKŮ BUDOU PROBÍHAT POSTUPNĚ A BEZPEČNĚ ROZEBÍRÁNÍM
- ZÁSADY DO KONSTRUKCÍ BUDOU PROBÍHAT V MINIMÁLNÍM ROZSAHU, TAK ABY MAXIMÁLNÍ STÁVAJÍCÍ HMOTY
ZOSTALO ZACHOVÁNO, POSTUPY PRACÍ BUDOU UPŘESŇOVÁNY NA ZÁKLADĚ ZJIŠTĚNÝCH SKUTEČNOSTÍ PŘI
PROVÁDĚNÍ PRACÍ
- POKUD BUDOU PŘI PROVÁDĚNÍ PRACÍ OBJEVENY VE STÁVAJÍCÍCH KONSTRUKCÍCH, KTERÉ JSOU SKRYTÉ,
ROZDÍLY OPROTI PŘEDPOKLADU Z PROJEKTOVÉ DOKUMENTACE BUDE PRŮZVÁN PROJEKTANT ZA ÚCELEM
ZPRACOVÁNÍ PŘÍPADNĚ ÚPRAVY PŮDORNOHO ŘEŠENÍ
- VYZNAČENÝ JSOU JEN HLAVNÍ BOURACÍ PRÁCE, MENŠÍ PROSTUPY / PRŮRAZY A DRAŽKY PRO TECHNOLOGIE
NEJSOU VYZNAČENY
- VEŠKERÉ KONSTRUKCE PROVÁDĚT DLE TECHNOLOGICKÝCH DOPORUČENÍ VÝROBE A PŘÍSLUŠNÝCH NŮREM
- ROZMĚRY, TYPY KONSTRUKCÍ A DISPOZICÍ ŘEŠENÍ OBJEKTU JSOU PŘEVZATY PŘEDVŠIM NA ZÁKLADĚ
ARCHIVNÍ DOKUMENTACE A MOŽNOSTI SE LÍŠIT OD SKUTEČNOSTI
- VEŠKERÉ KÓTY JE NUTNO PŘED ZAPOČETÍM REALIZACE OVĚŘIT NA STAVĚ
- SOUČÁSTI DEMONTÁŽI BUDOU I VĚTRACÍ MŘÍŽKY NA FASÁDÁCH, VODOVODNÍ KOHOUTEK, VEŠKERÉ SMALTOVANÉ
CEJULKY, STINICÍ MARKÝZY, KTERÉ JSOU SOUČÁSTÍ OKEN, MARKÝZY NAD DVEŘÍ
- ŘEŠENÍ OKAPOVÉHO CHODNÍČKŮ, ÚPRAVY VENKOVNÍCH POMOČNÝCH SCHODŮ U VSTUPU DO OBJEKTU JSOU
ŘEŠENY SAMOSTATNĚM VÝKRESEM C.03 - ROZSAH A POZICE POCHOZÍCH A POJÍZDOVÝCH PLOCH

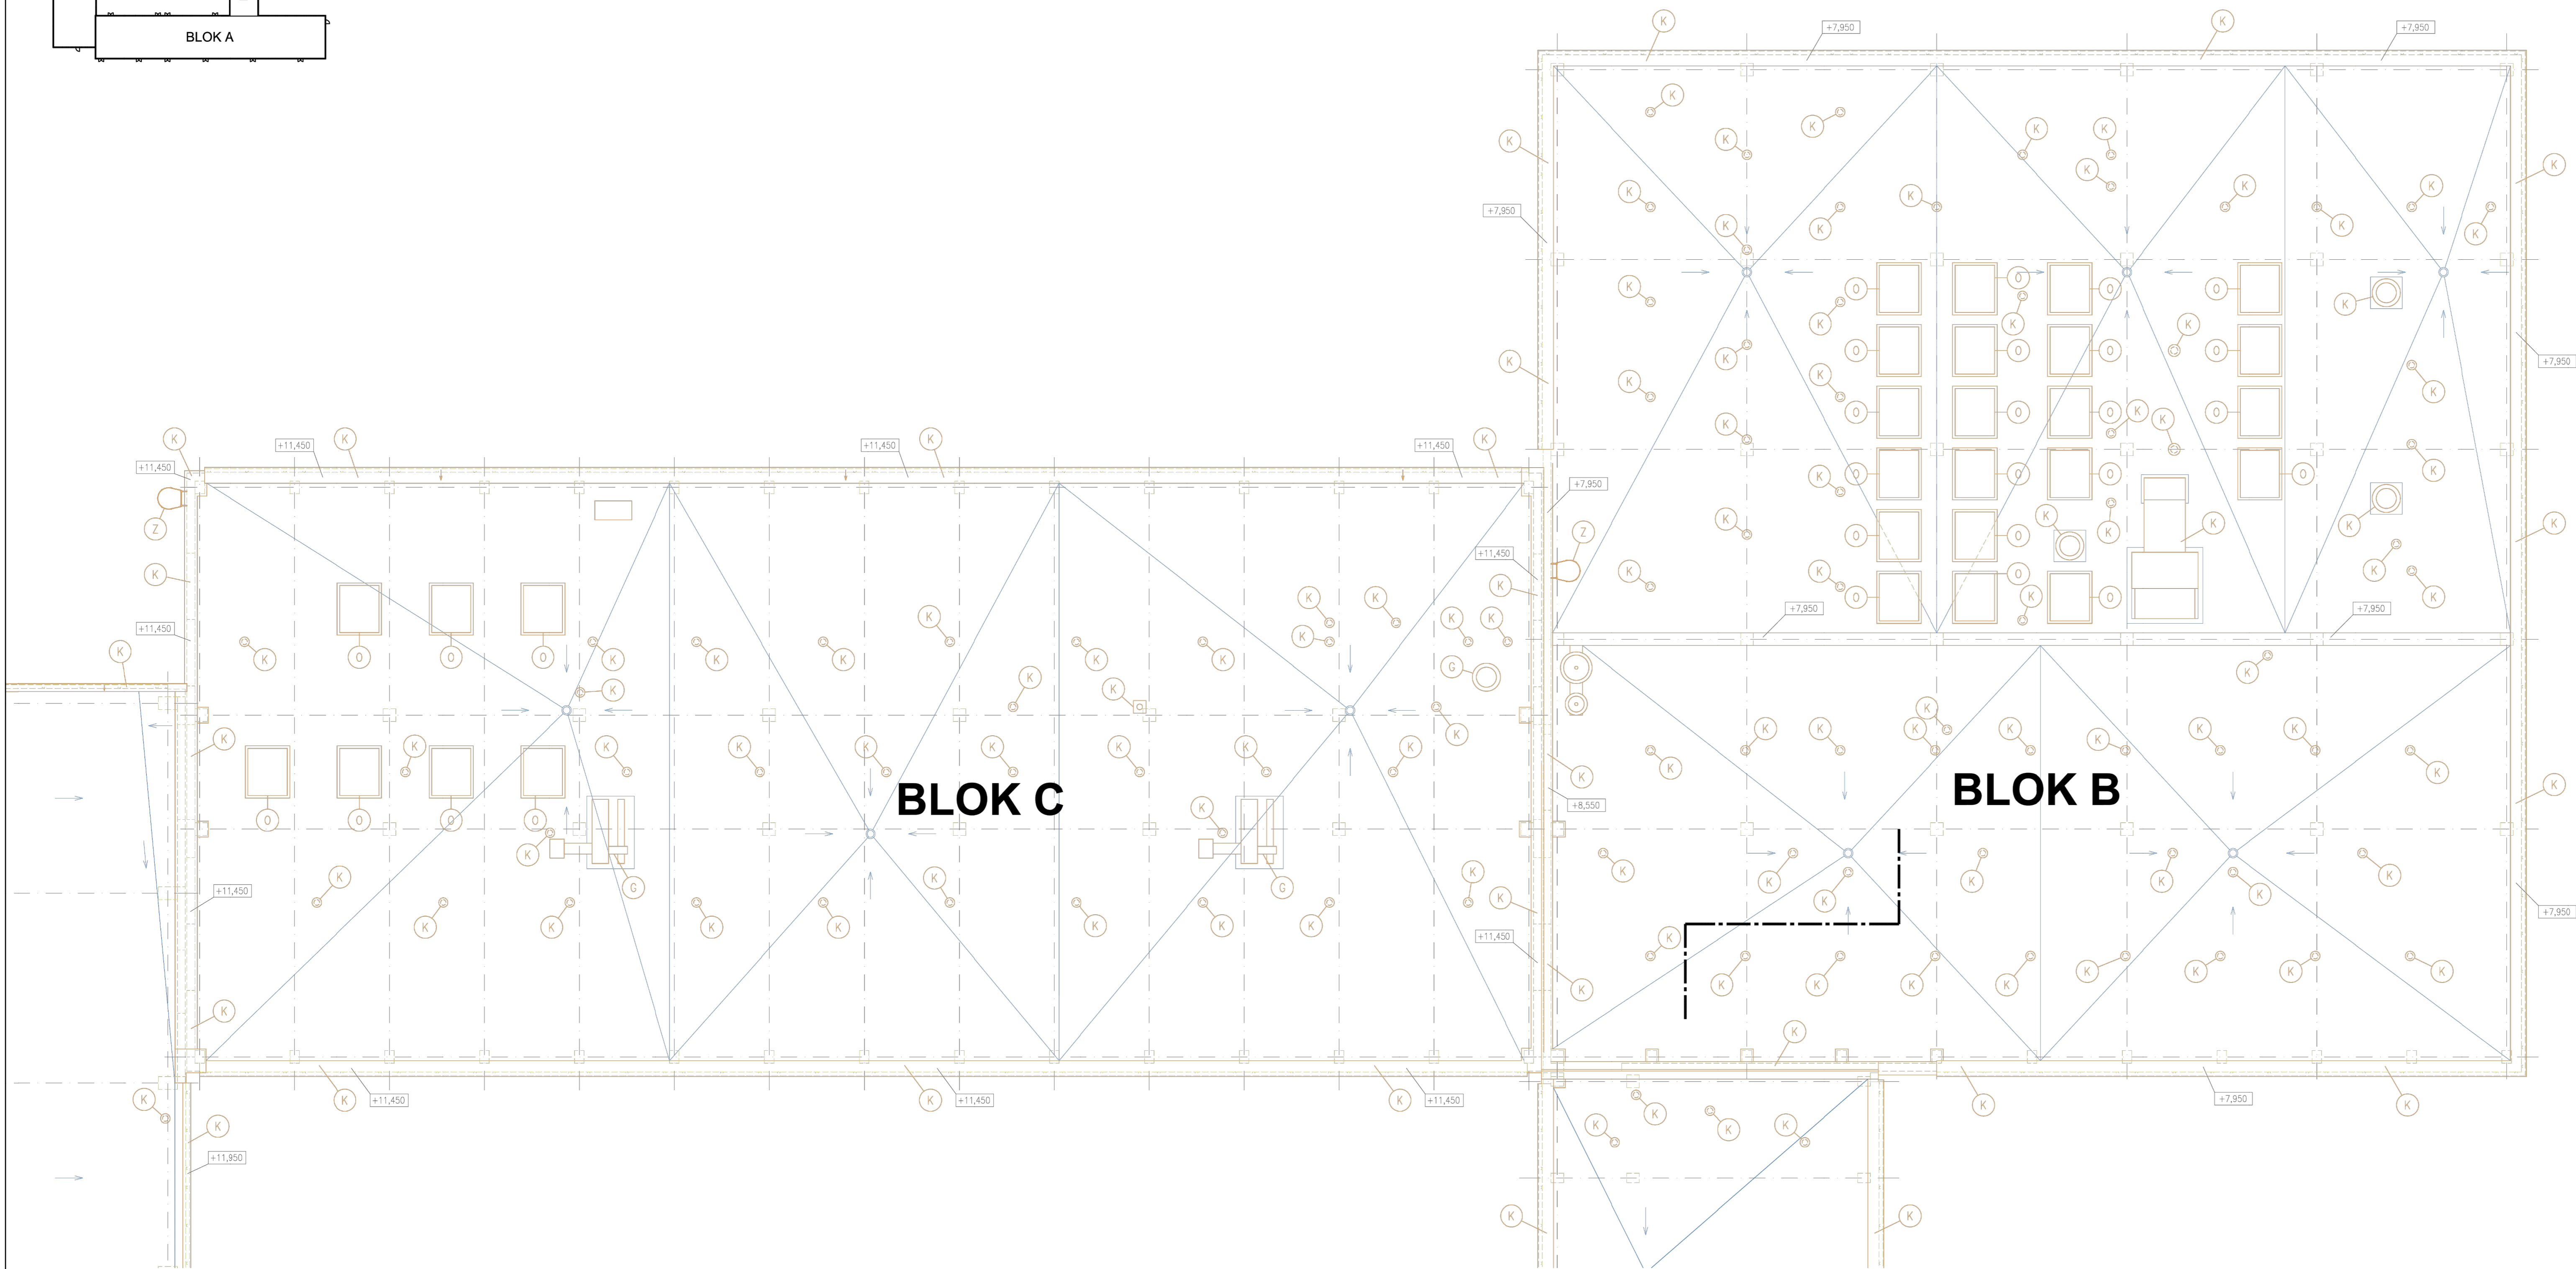

±0 = 272,0 (BPV)

Tato dokumentace je důležitou součástí

vlastnictví ABCD Studio, s.r.o.

ABCD Studio, s.r.o.

Č. ZAKÁZKY: 24-017

DATEM: 13.02.2025

MĚŘÍTKO: 1:100

FORMÁT: A3

GENERALNÍ PROJEKTANT:

ABCD Studio, s.r.o.

100 00 Praha 9, Tel: +420 606 475 474

100 00 Praha 9, Tel: +420 606 475 474

