




SCHÉMATICKÝ PŮDORYS:
VÝSADBA STROMU V NÁDOBĚ

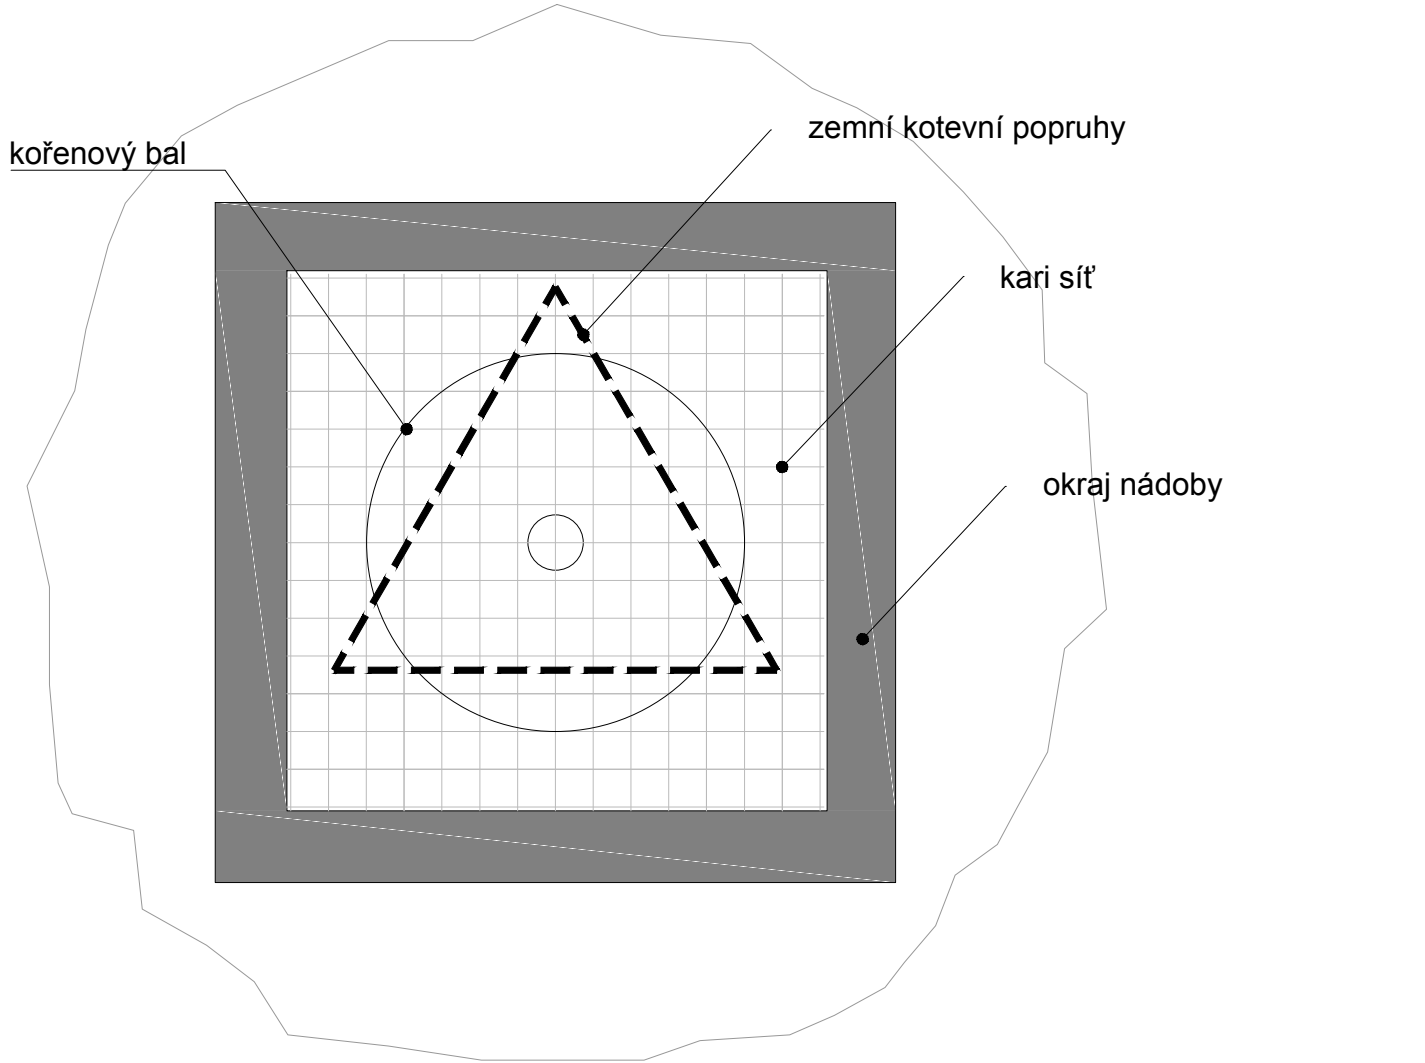

SCHÉMATICKÝ ŘEZ:
VÝSADBA STROMŮ V NÁDOBĚ

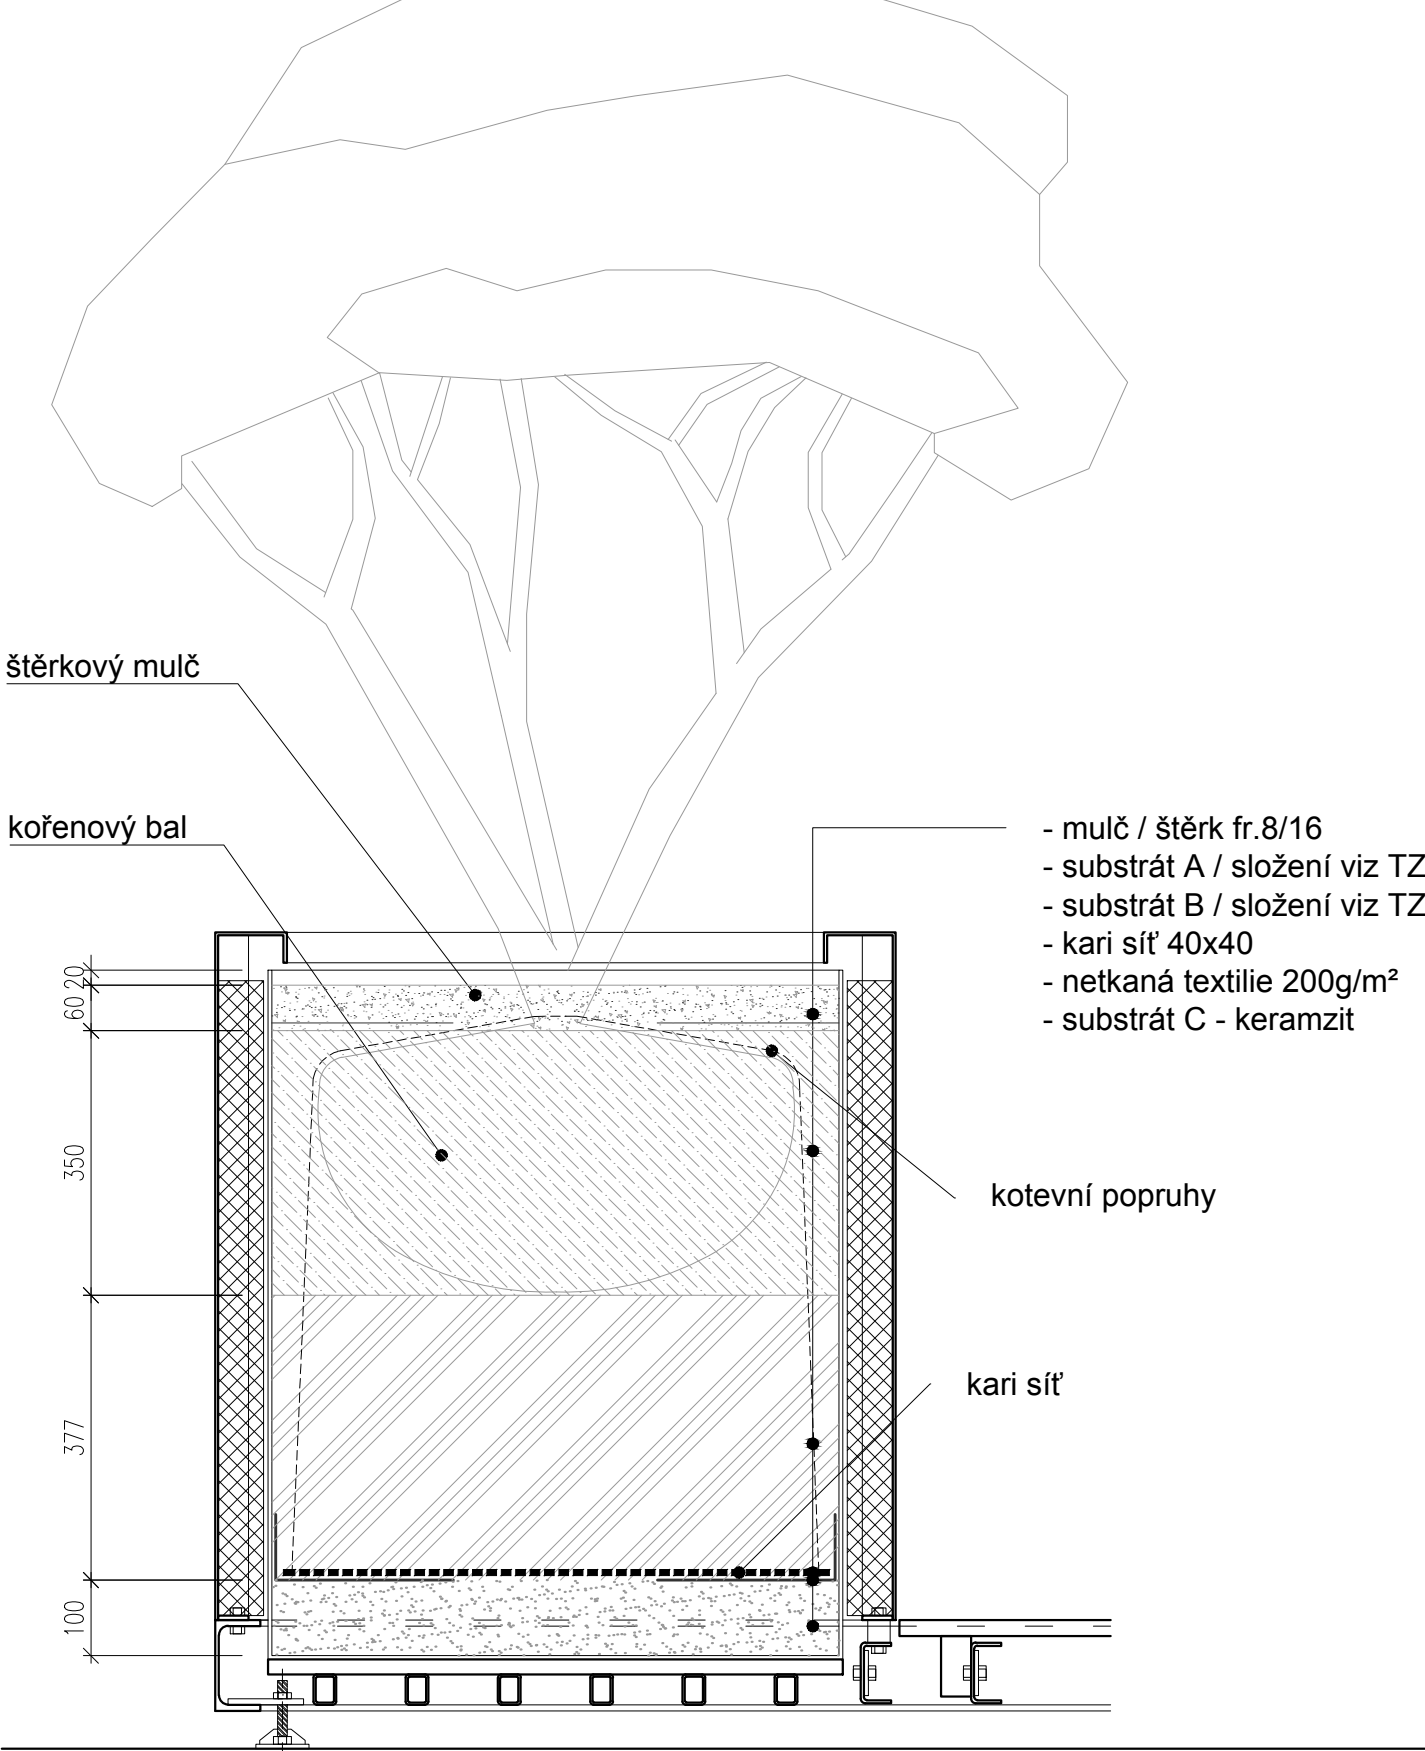


OSAZOVACÍ PLÁN:
VÝSADBA TRVALEK V NÁDOBĚ

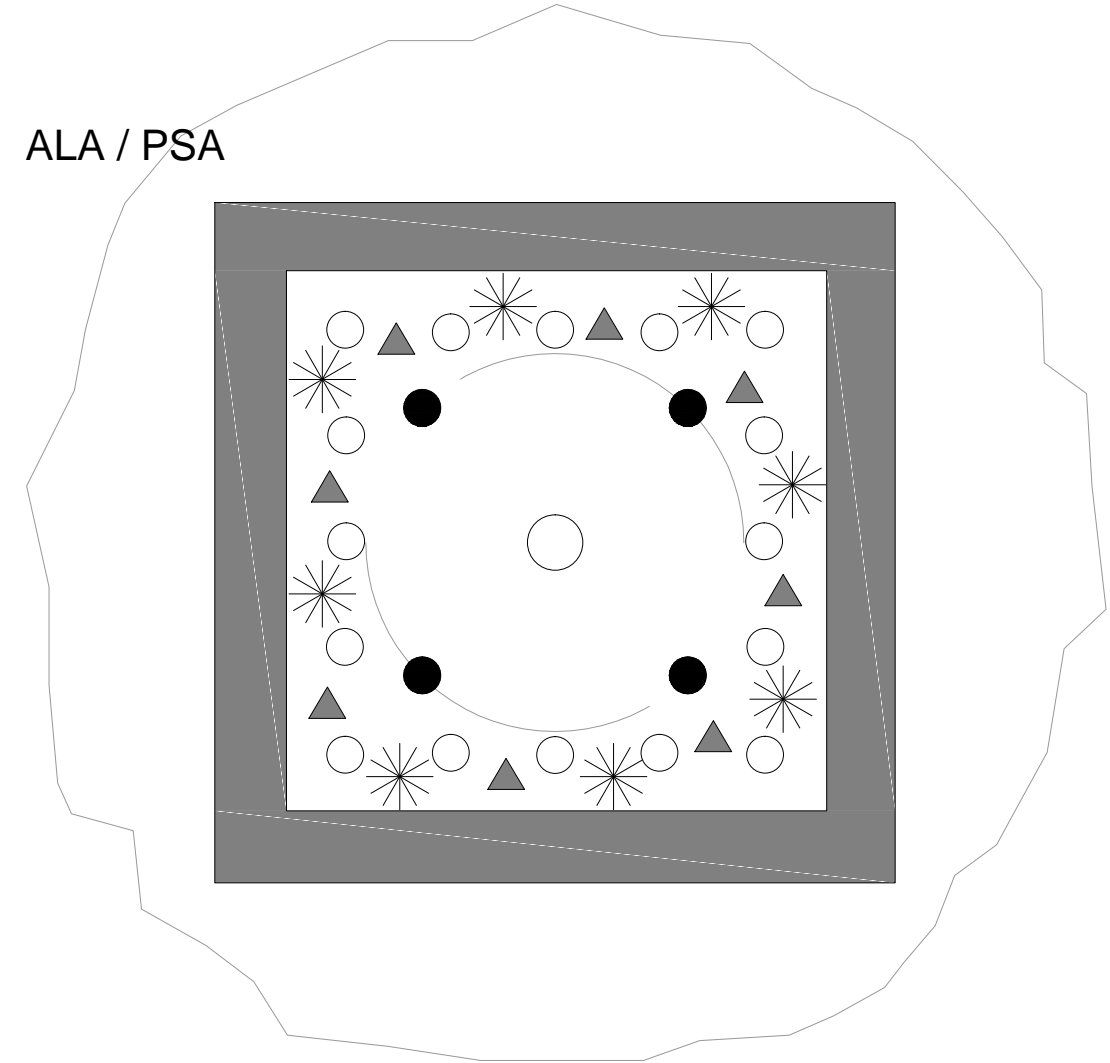


- TRVALKY
Sesleria autumnalis 16ks nádoba
Gaura lindheimeri 4ks nádoba
- CIBULOVINY
Allium cristophii 16ks - 2ks značka nádoba
Narcissus 'Thalia' 24ks - 3ks značka nádoba*
Narcissus 'Tete a Tete' 16ks - 2ks značka nádoba*

*Na pozici značky budou vysazeny oba kultivary zároveň tj. 5ks značka

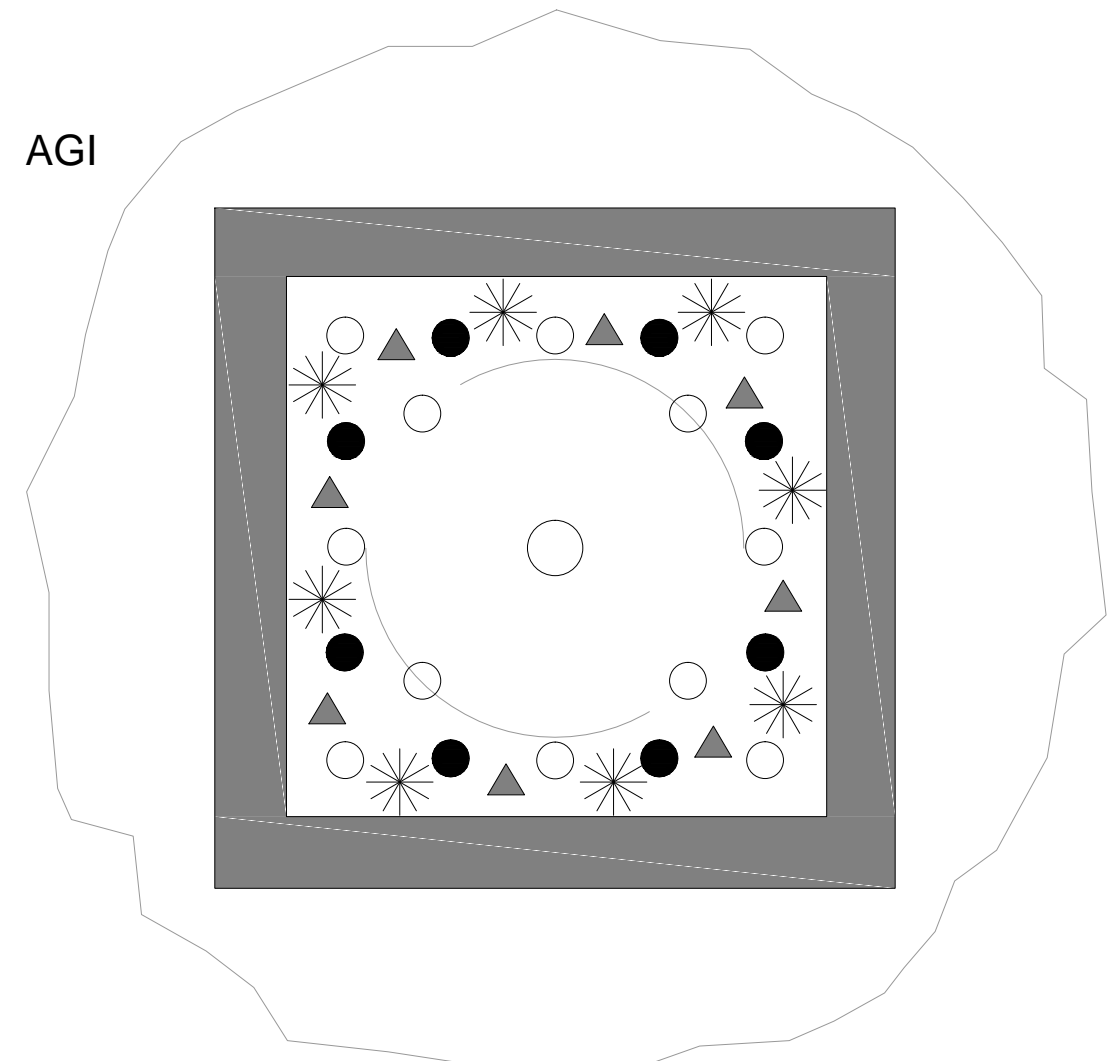
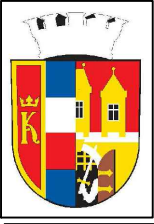



- TRVALKY
Stipa tenuissima 'Pony Tail' 12ks
Imperata cylindrica 'Red Baron' 8ks
- CIBULOVINY
Allium cristophii 16ks - 2ks značka nádoba
Allium sphaerocephalon 24ks - 3ks značka nádoba

OSAZOVACÍ PLÁN:
VÝSADBA TRVALEK V NÁDOBĚ V ULICI NA ŽERTVÁCH (NÁDOBA H)

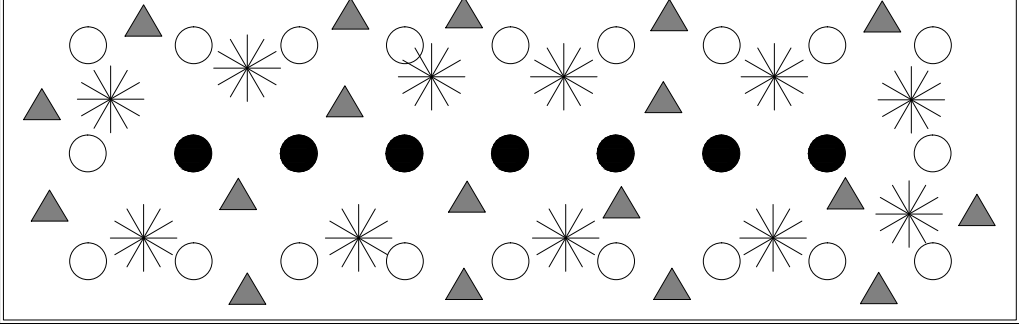

- TRVALKY
Sesleria autumnalis 20ks nádoba
Gaura lindheimeri 7ks nádoba
- CIBULOVINY
Allium cristophii 22ks - 2ks značka nádoba
Narcissus 'Thalia' 54ks - 3ks značka nádoba*
Narcissus 'Tete a Tete' 36ks - 2ks značka nádoba*
- *Na pozici značky budou vysazeny oba kultivary zároveň tj. 5ks značka

<p>- Před započítím prací je třeba provést zaměření skutečného stavu na staveništi a dalších souvisejících nebo omezujících prvků, zhodnotit proveditelnost záměru o výsledku informovat investora a autorský dozor.</p> <p>- Vzorčky všech materiálů a výrobků budou předloženy investorovi a autorskému doзору ke schválení.</p> <p>- Tato dokumentace slouží pouze pro provedení stavby dle platného znění vyhlášky č.499/2006 Sb. v platném znění. Pro vlastní realizaci musí být zpracována dílenská dokumentace. Zhotovitel je zodpovědný za provedení a stabilitu konstrukce.</p> <p>- Na stavbě musí být vždy dodržovány všechny pracovní, technologické, technické postupy a doporučení výrobců jednotlivých stavebních systémů, respektovány požadavky příslušných ČSN a souvisejících předpisů, vyhlášek, apod.</p> <p>- Technická zpráva je nedílnou součástí projektové dokumentace.</p> <p>- Zhotovitel je povinen pracovat s projektem jako celkem. V případě, že vznikne potřeba úpravy projektového řešení, bude bez odkladu kontaktován architekt a úprava bude projednávána a písemně schválena ve stavebním deníku.</p> <p>- Výkresy novějšího data plně nahrazují výkresy staršího data vydání.</p> <p>- Autorská práva k tomuto výkresu náleží autorovi dokumentace a výkres nesmí být kopírován ani jiným způsobem reprodukován bez jeho souhlasu.</p> <p>- Kótováno v milimetrech</p>		
generální projektant architect	akce job	INTERVENTION PALMOVKA
	UNIT architekti s.r.o. Thákurova 9, 166 34 Praha 6, +420 224 356 470 info@unitarch.eu, www.unitarch.eu	Specifický mobiliář v ulici Na Žertvách a Zenklově v Praze 8 – Libeň
hlavní architekt chief architect	prof. Ing. arch. Michal Kohout	místo stavby site
koordinátor coordinator	Doc. Ing. arch. David Tichý, Ph.D. Ing. arch. Filip Tittl	Praha 8, ulice Na Žertvách a Zenklova před div. PP
vedoucí projektu job architect	Ing. arch. Lukáš Havelka	stupeň phase
zadavatel client		PODROBNÁ DOK. ZAHRADNÍCH ÚPRAV
	Úřad městské části Praha 8 Zenklova 1/35, Praha 8 - Libeň, 180 00 Kontakt: +420 222 805 505, +420 222 805 506 posta@praha8.cz	část part
		III. Dok. zahradních úprav
projektant části architect of the part		paré copy no.
		razítko/podpis stamp/signature
Prvního pluku, 347/12a, 186 00 Praha 8 Kontakt: +420 603 365 158, contact@land05.cz www.land05.cz		název výkresu drawing title
		Řez a osazení nádoby
		měřítko scale
		1 : 10
		datum date
		06/2018
		vypracoval drawn by
		Ing. Martina Forejtová Ing. Radek Prokeš
		číslo výkresu drawing no.
		III.b