

generální projektant  
architect



UNIT architekti s.r.o.  
Thákurova 9,  
166 34 Praha 6, +420 224 356 470  
info@unitarch.eu, www.unitarch.eu

akce  
job

## INTERVENTION PALMOVKA

Specifický mobiliář v ulici Na Žertvách  
a Zenklově v Praze 8 – Libeň

hlavní architekt  
chief architect

Ing. arch. Michal Kohout

koordinátor  
coordinator

Ing. arch. David Tichý, Ph.D.  
Ing. arch. Filip Tittl

vedoucí projektu  
job architect

Ing. arch. Lukáš Havelka

zadavatel  
client



Úřad městské části Praha 8  
Zenklova 1/35, Praha 8 - Libeň, 180 00  
Kontakt: +420 222 805 505, +420 222 805 506  
posta@praha8.cz

projektant části  
architect of the part

místo stavby  
site

Praha 8,  
ulice Na Žertvách a Zenklova před div. PP

stupeň  
phase

PODROBNÁ DOKUMENTACE VÝROBKU

část  
part

III. Dokum. objektů mobiliáře

paré  
copy no.

razítko/podpis  
stamp/signature

název výkresu  
drawing title

VÝKRESY OBJEKTŮ MOBILIÁŘE

měřítko  
scale

1 : 20, 1 : 25

datum  
date





06/2018

vypracoval  
drawn by


Bc. Adam Jeřábek

číslo výkresu  
drawing no.

III.b

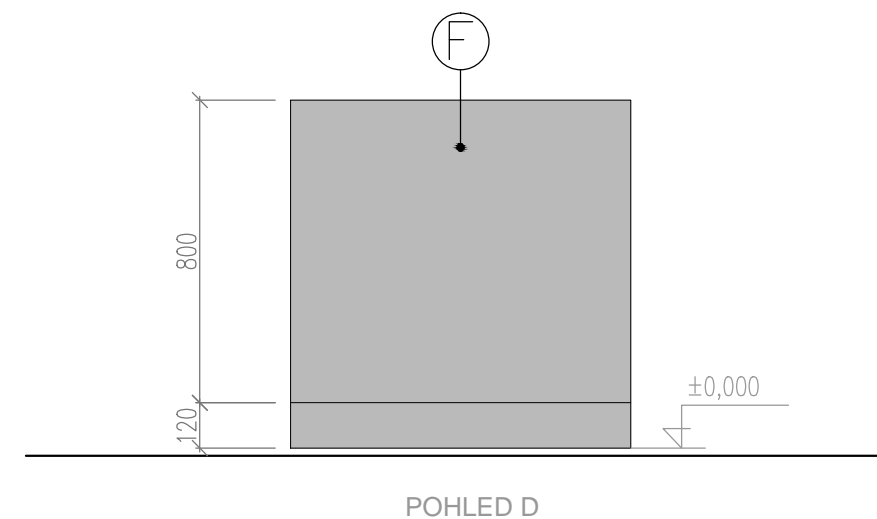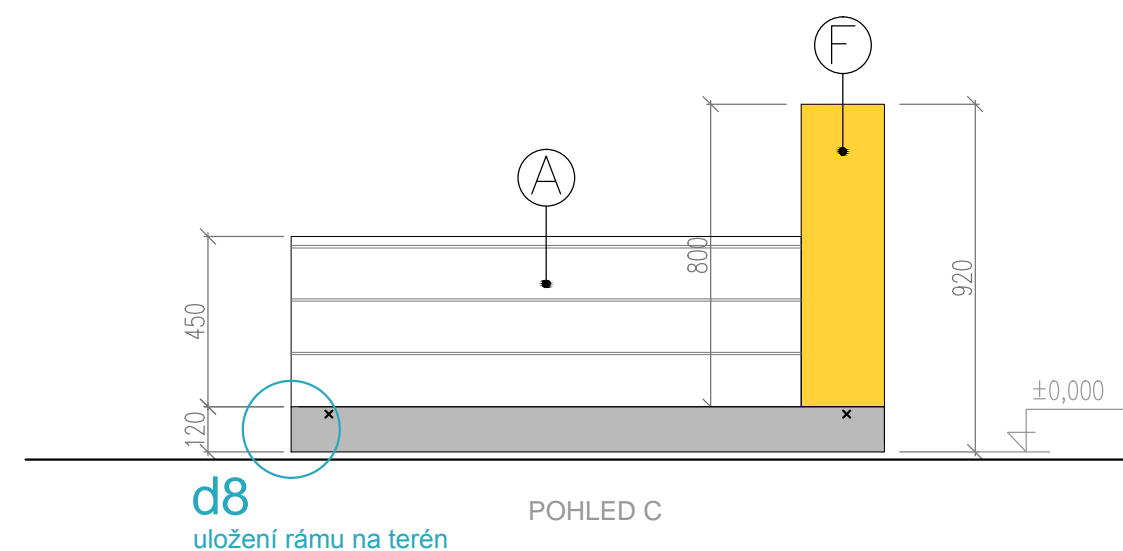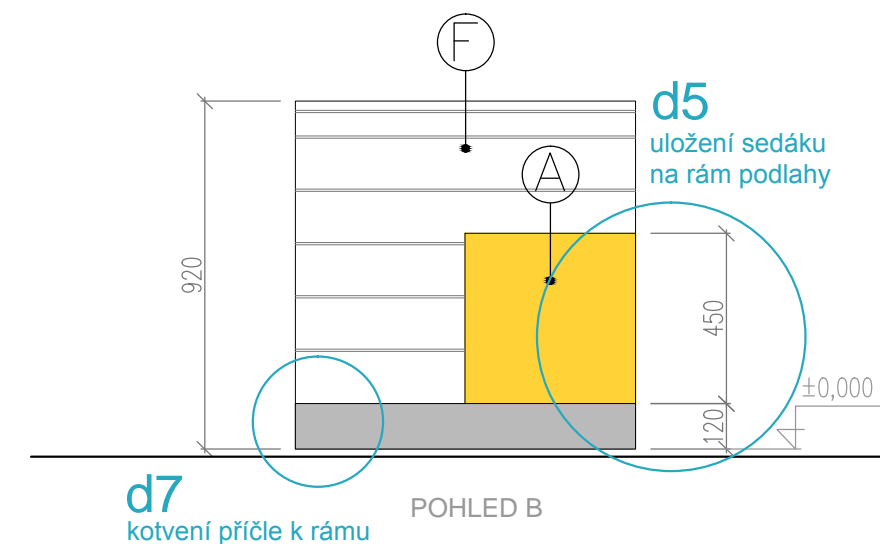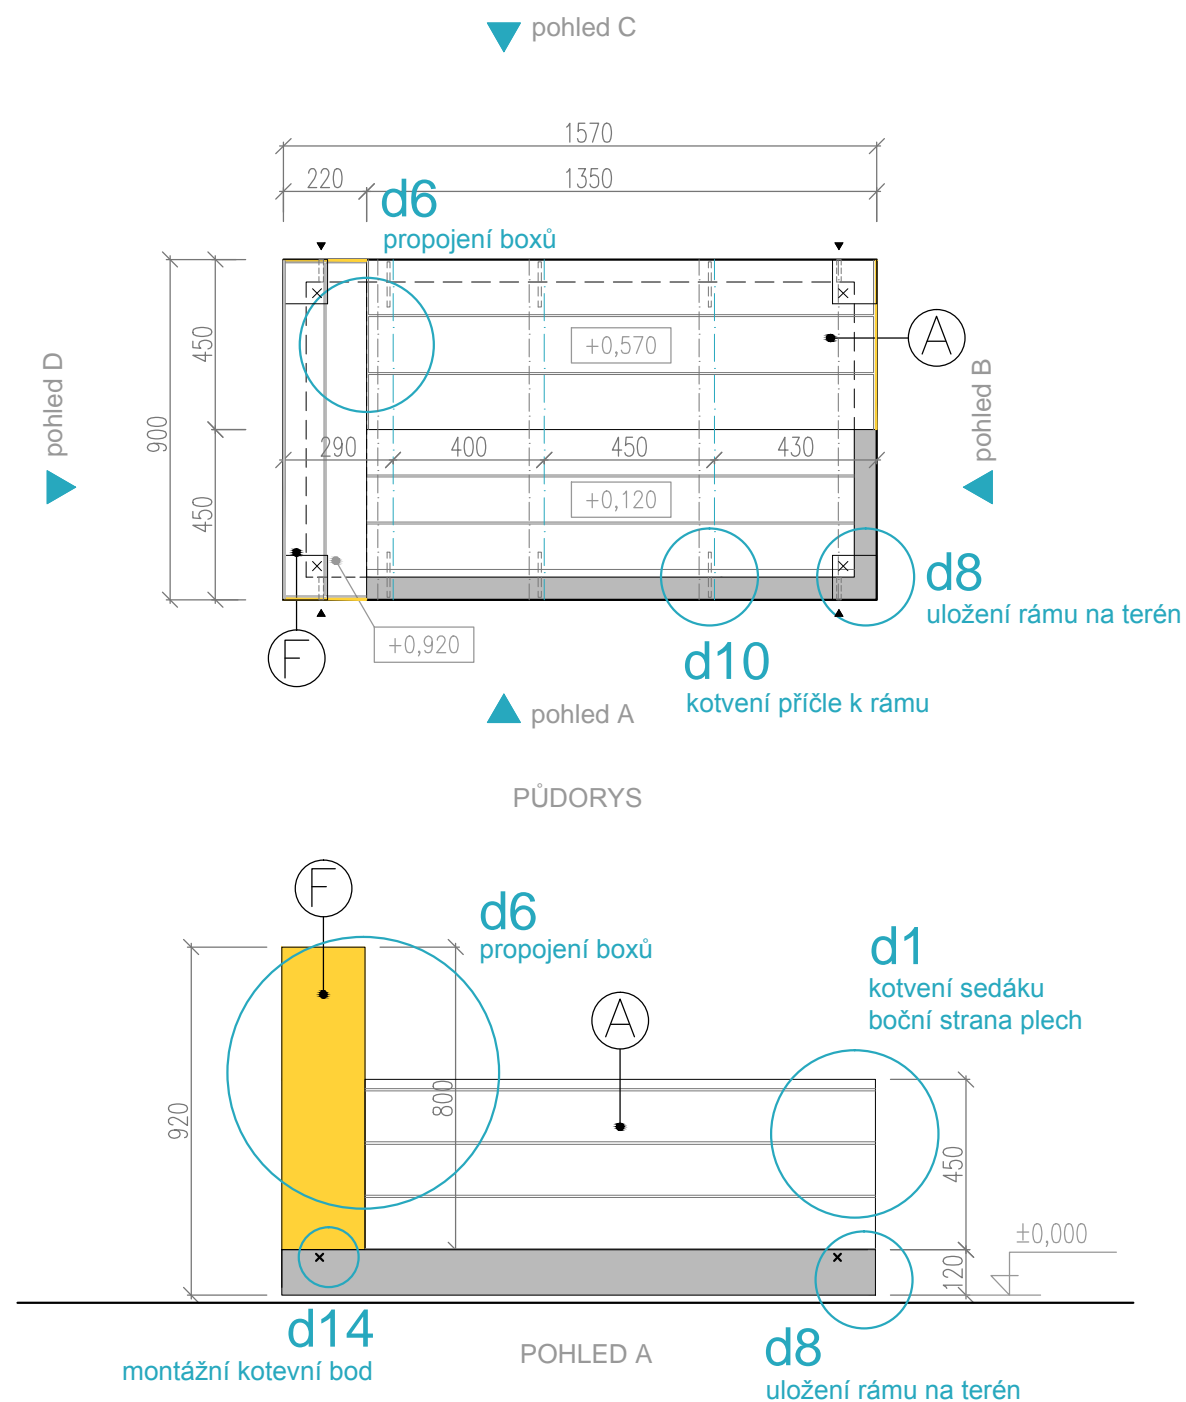

#### POZNÁMKY

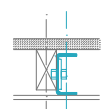


Osy příčných prvků rámu jsou kótovány na geometrický střed ocelového nosníku



Montážní kotevní bod (značení v půdorysu/značení v pohledu)








Rektifikační šroub (značení v půdorysu)

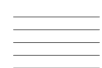


Směr pokládky podlahových prken a obkladů naznačených ve výkresech je závazný

	<b>generální projektant</b> architect	UNIT architekti, s.r.o. Thákurova 9, 166 34 Praha 6 +420 224 356 470, info@unitarch.eu	<b>Investor</b> client	Úřad městské části Praha 8 Zenklova 1/35, Praha 8 – Libeň, 180 00	<b>Akce</b> job	Specifický mobiliář v ulici Na Žertvách a Zenklově v Praze 8 - Libeň	<b>Stupeň</b> phase	Podrobná dokumentace výrobku	<b>Název výkresu</b> Drawing name	VÝKRES OBJEKTU 1
	<b>hlavní architekt</b> chief architect	Ing. arch. Michal Kohout	<b>koordinátor</b> coordinator	Ing. arch. Filip Tittl Ing. arch. David Tichý, Ph.D Ing. arch. Lukáš Havelka	<b>Místo stavby</b> site	Praha 8, ulice Na Žertvách a Zenklova před divadlem PP	<b>Revize/datum</b> version/date	06/2018	<b>Měřítko</b> scale	1 : 20
	<b>vypracoval</b> drawn by	Bc. Adam Jeřábek							<b>Číslo výkresu</b> drawing no.	III.b.1

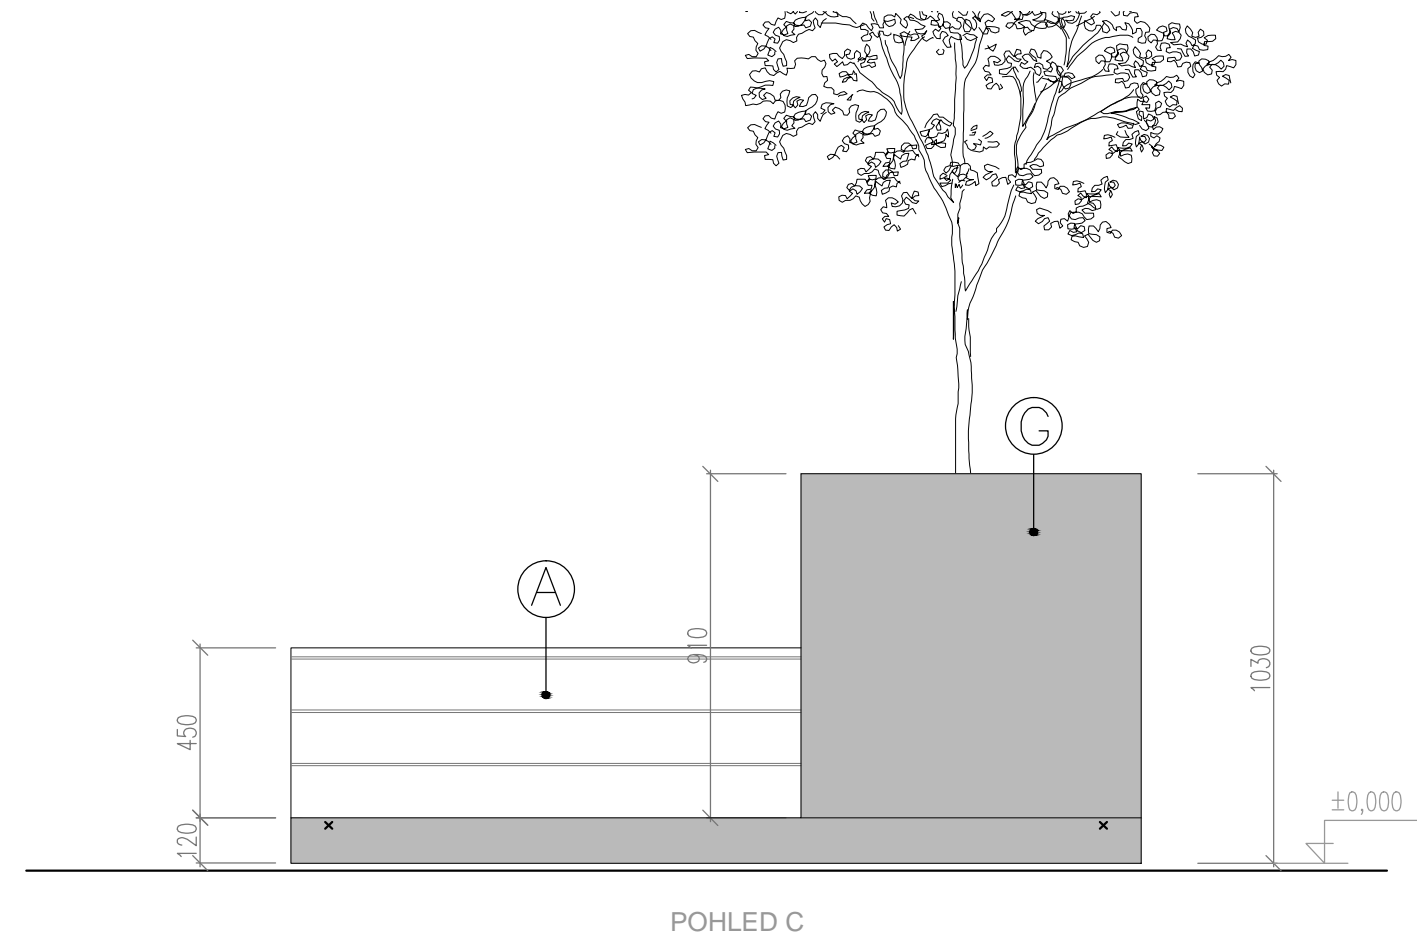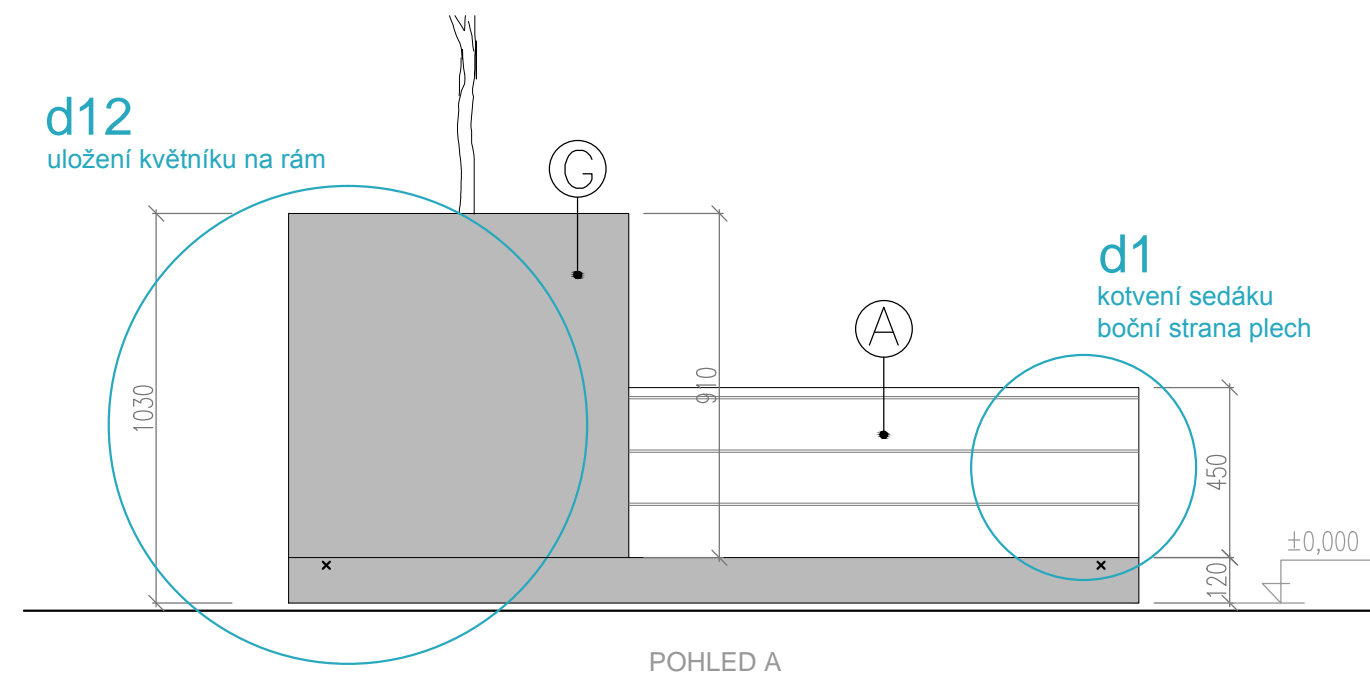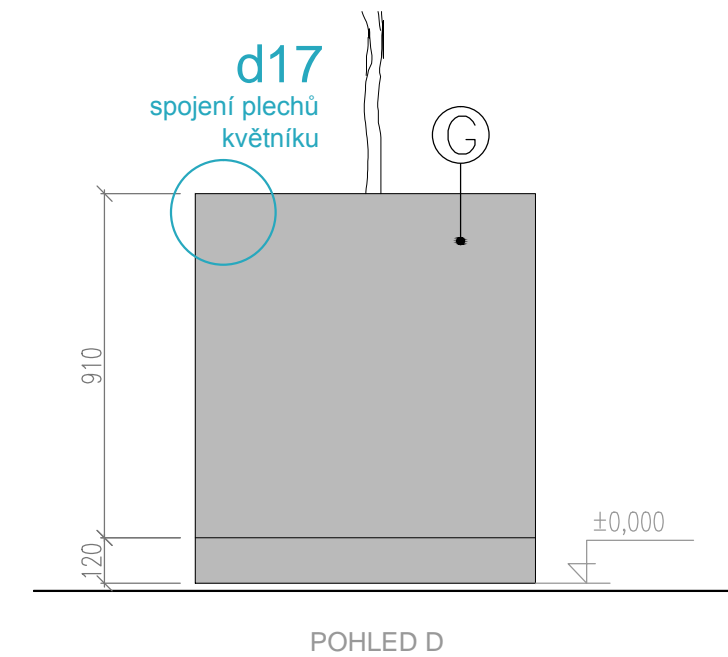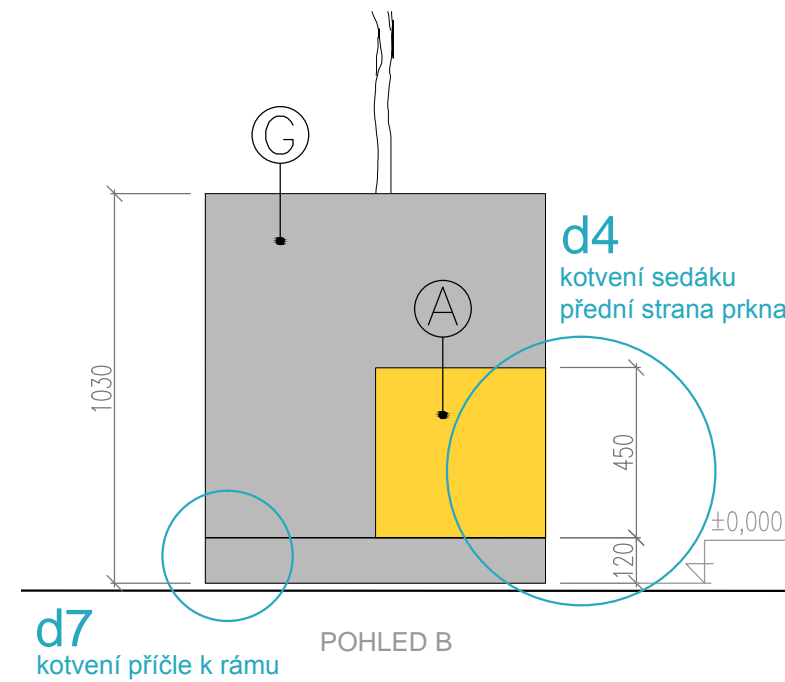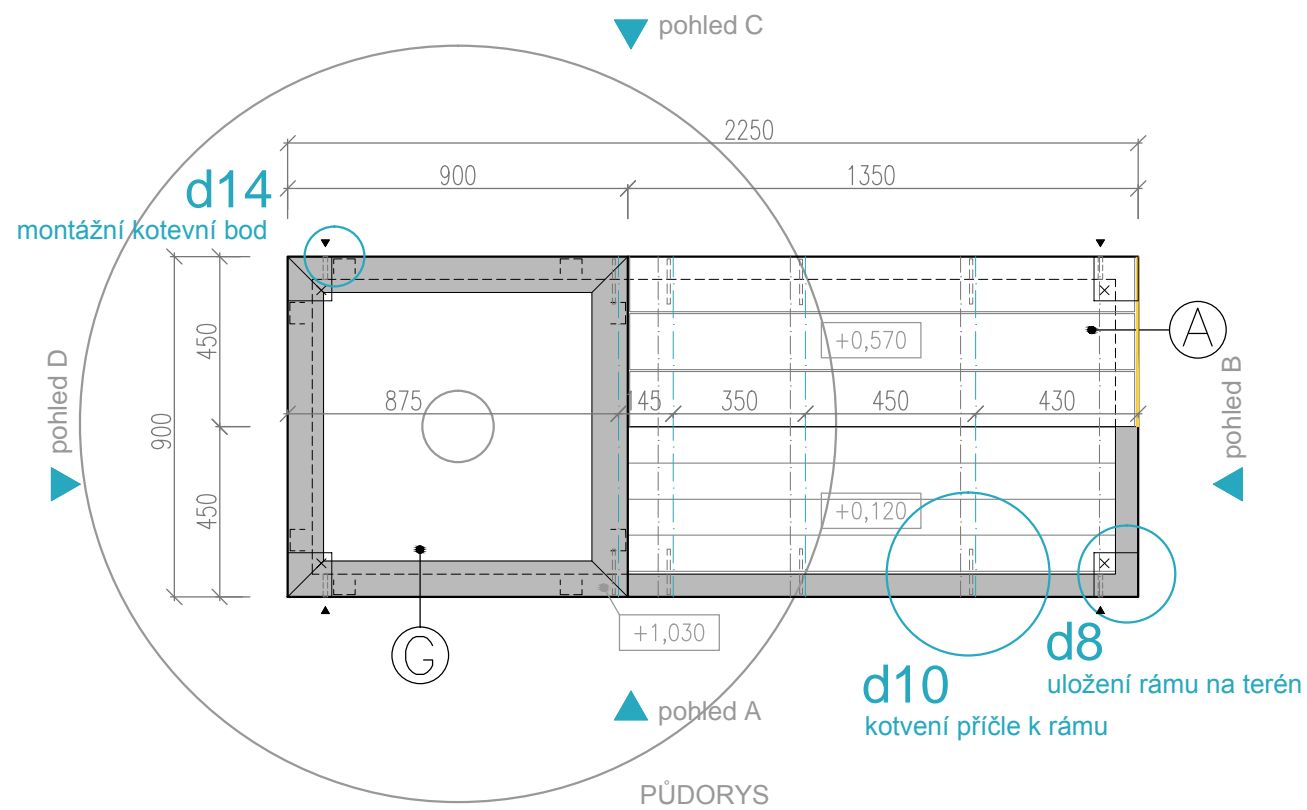

#### POZNÁMKY

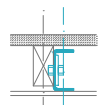

Osy příčných prvků rámu jsou kótovány na geometrický střed ocelového nosníku



Montážní kotevní bod (značení v půdorysu/značení v pohledu)








Rektifikační šroub (značení v půdorysu)




Směr pokládky podlahových prken a obkladů naznačených ve výkresech je závazný

	<b>generální projektant</b> architect	UNIT architekti, s.r.o. Thákurova 9, 166 34 Praha 6 +420 224 356 470, info@unitarch.eu	<b>Investor</b> client	Úřad městské části Praha 8 Zenklova 1/35, Praha 8 – Libeň, 180 00	<b>Akce</b> job	Specifický mobiliář v ulici Na Žertvách a Zenklově v Praze 8 - Libeň	<b>Stupeň</b> phase	Podrobná dokumentace výrobku	<b>Název výkresu</b> Drawing name	VÝKRES OBJEKTU 2
	<b>hlavní architekt</b> chief architect	Ing. arch. Michal Kohout	<b>koordinátor</b> coordinator	Ing. arch. Filip Tittl Ing. arch. David Tichý, Ph.D Ing. arch. Lukáš Havelka	<b>Místo stavby</b> site	Praha 8, ulice Na Žertvách a Zenklova před divadlem PP	<b>Revize/datum</b> version/date	06/2018	<b>Měřítko</b> scale	1 : 20
	<b>vypracoval</b> drawn by	Bc. Adam Jeřábek							<b>Číslo výkresu</b> drawing no.	III.b.2

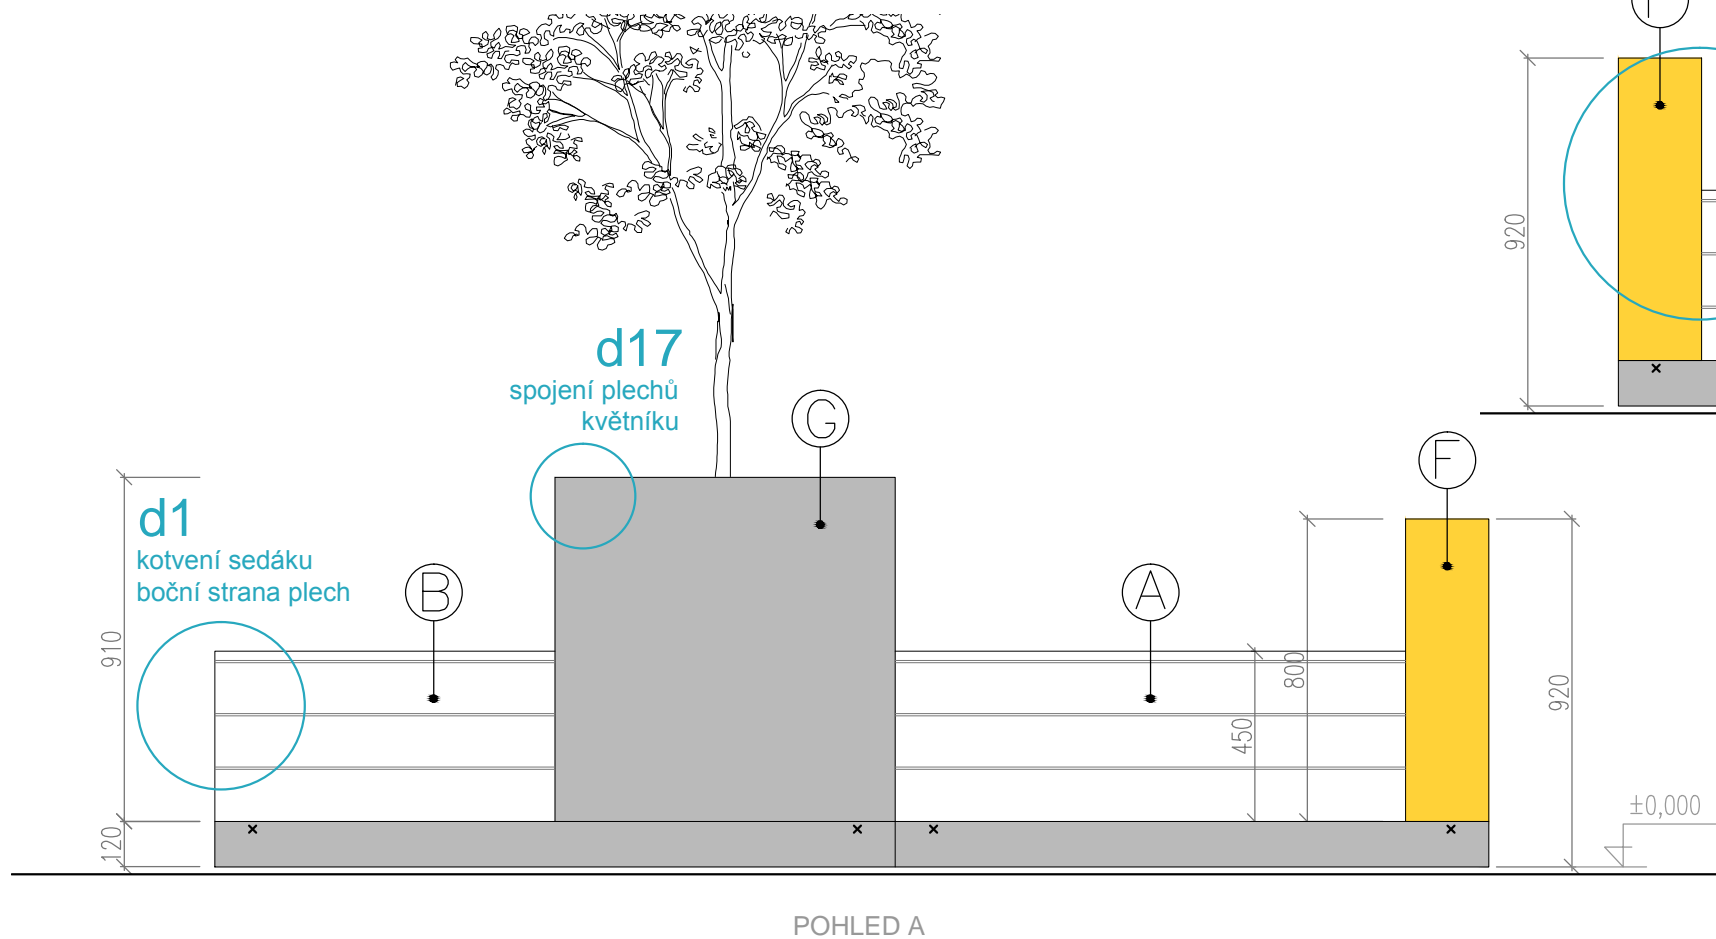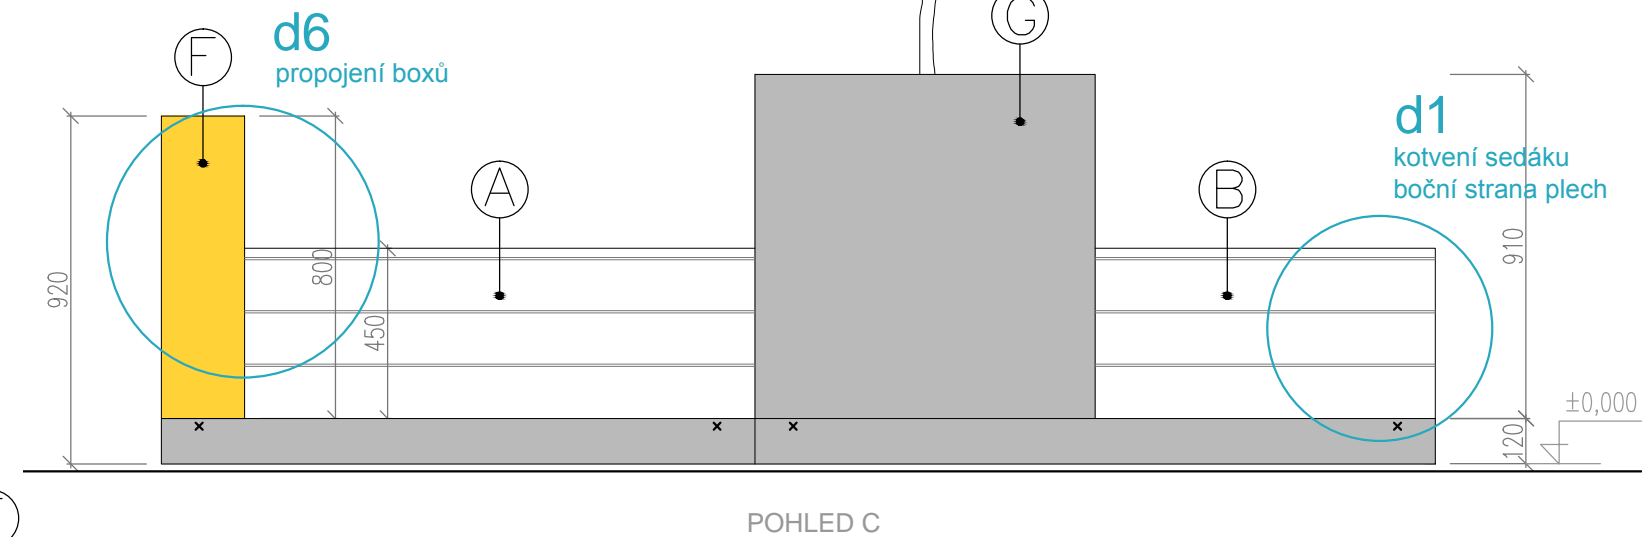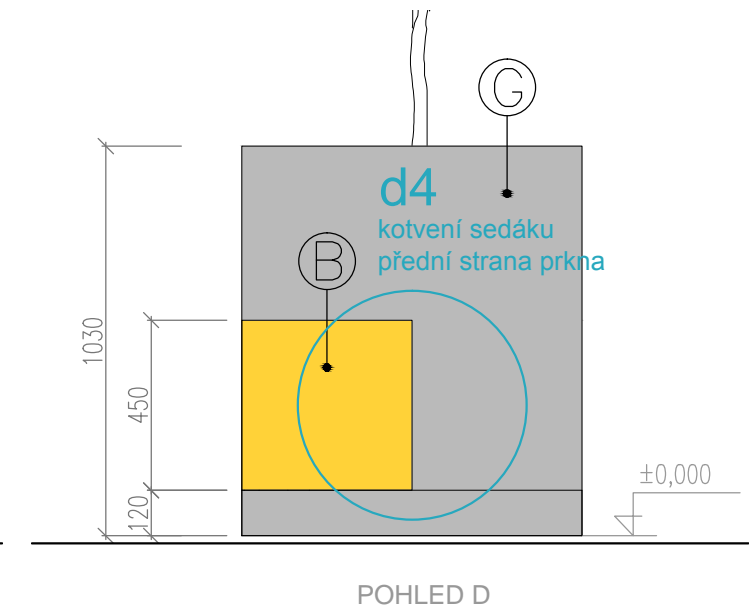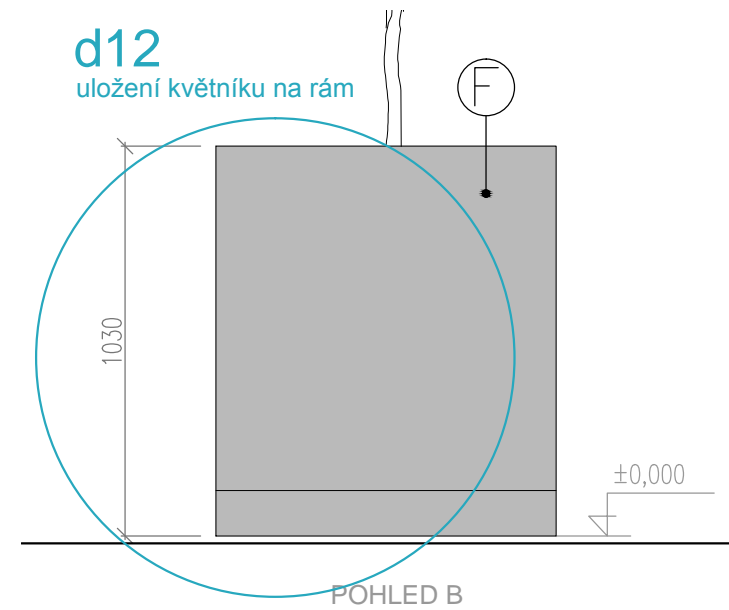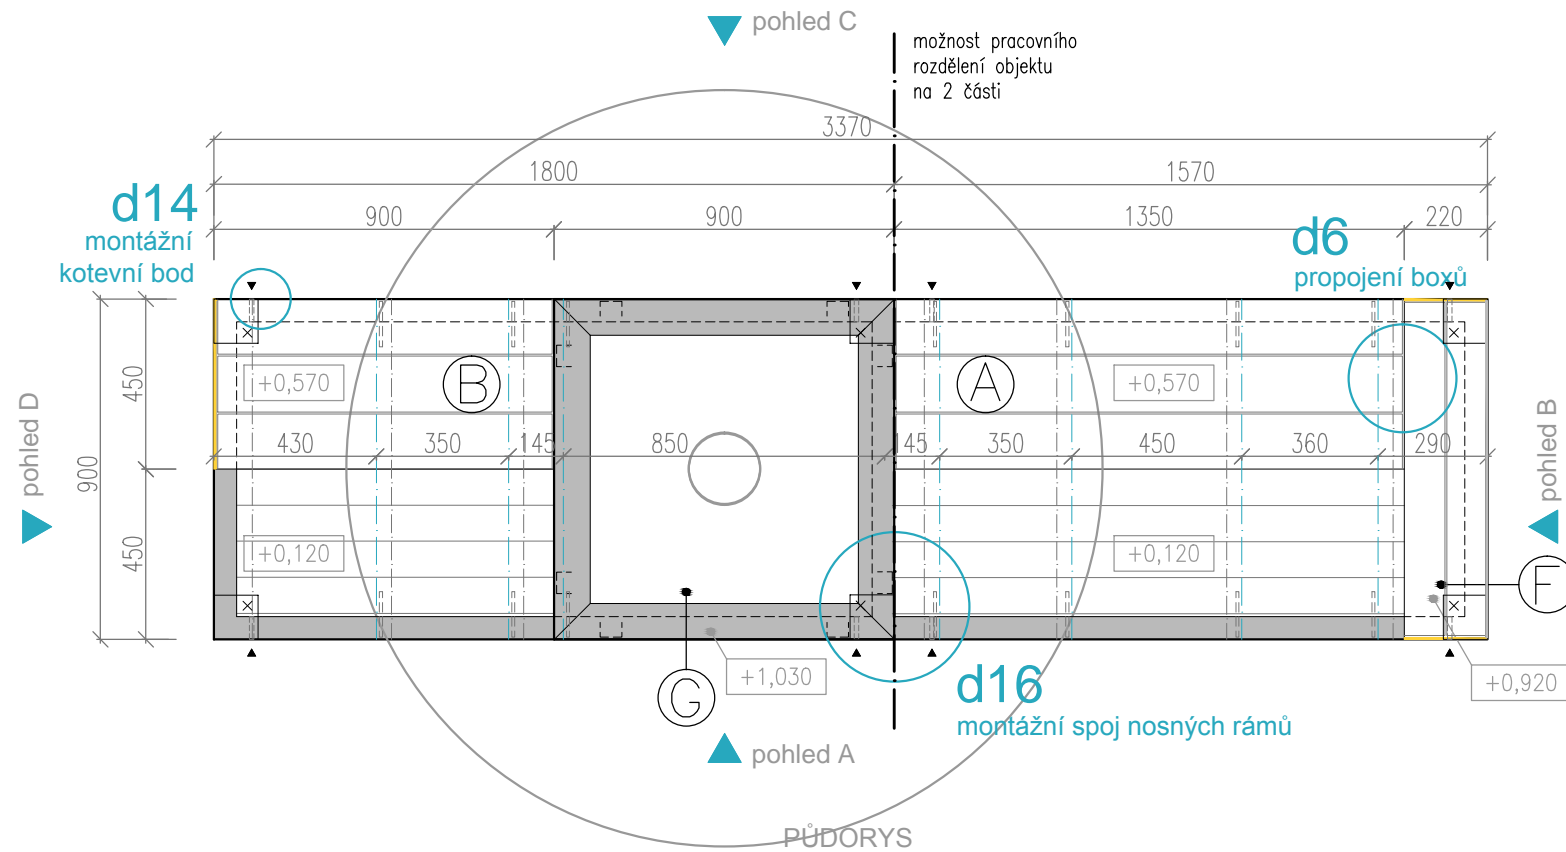


#### POZNÁMKY

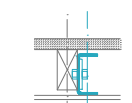

Osy příčných prvků rámu jsou kótovány na geometrický střed ocelového nosníku





Montážní kotevní bod (značení v půdorysu/značení v pohledu)

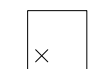


Rektifikační šroub (značení v půdorysu)



Směr pokládky podlahových prken a obkladů naznačených ve výkresech je závazný

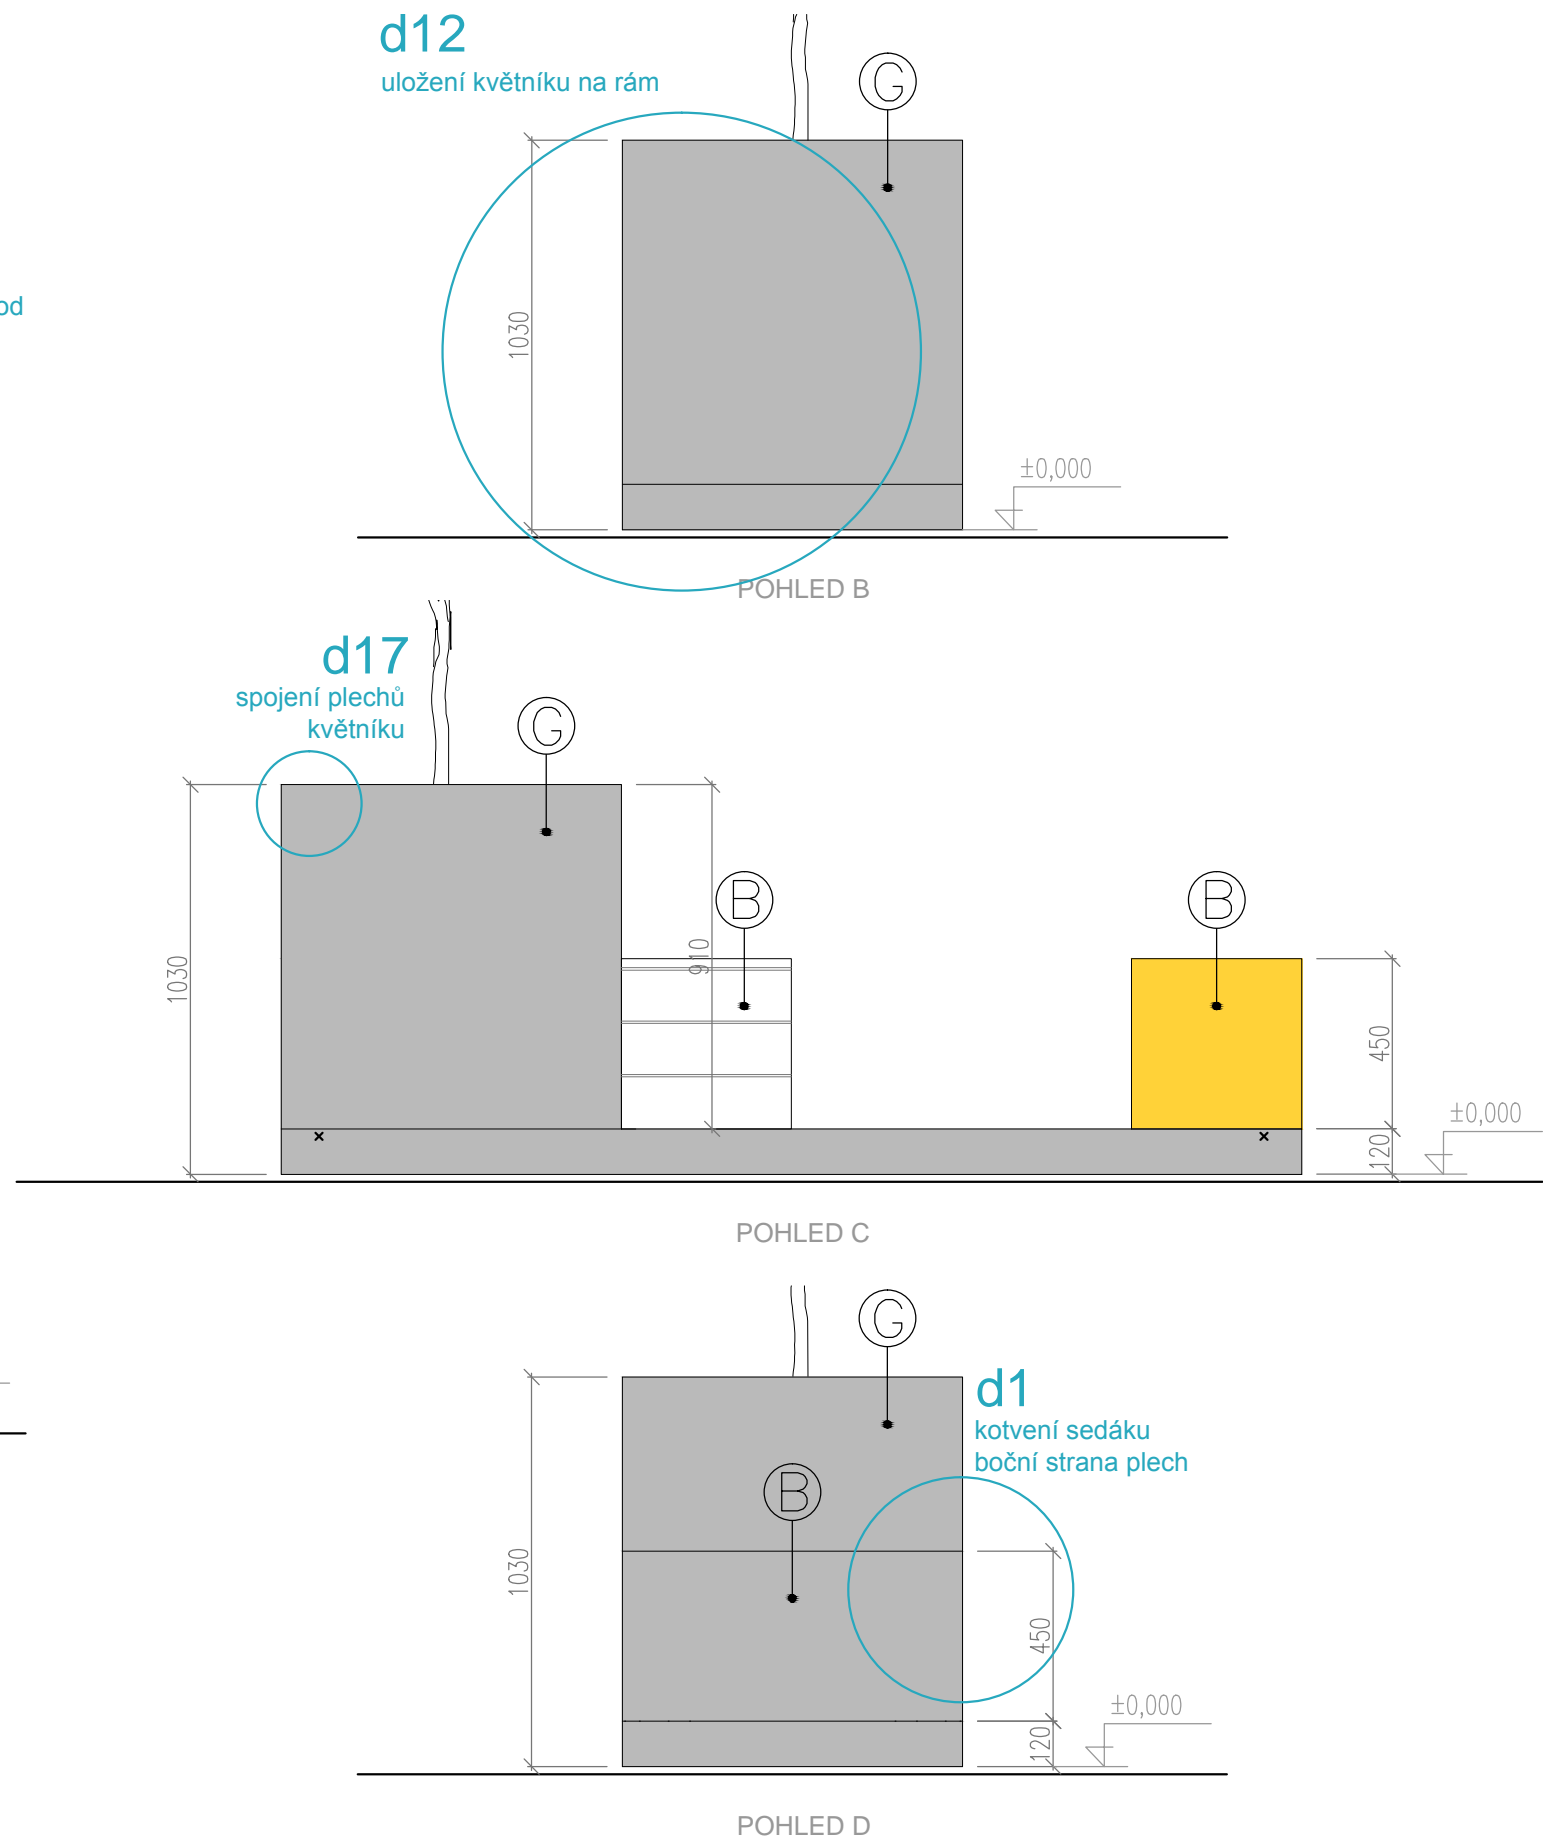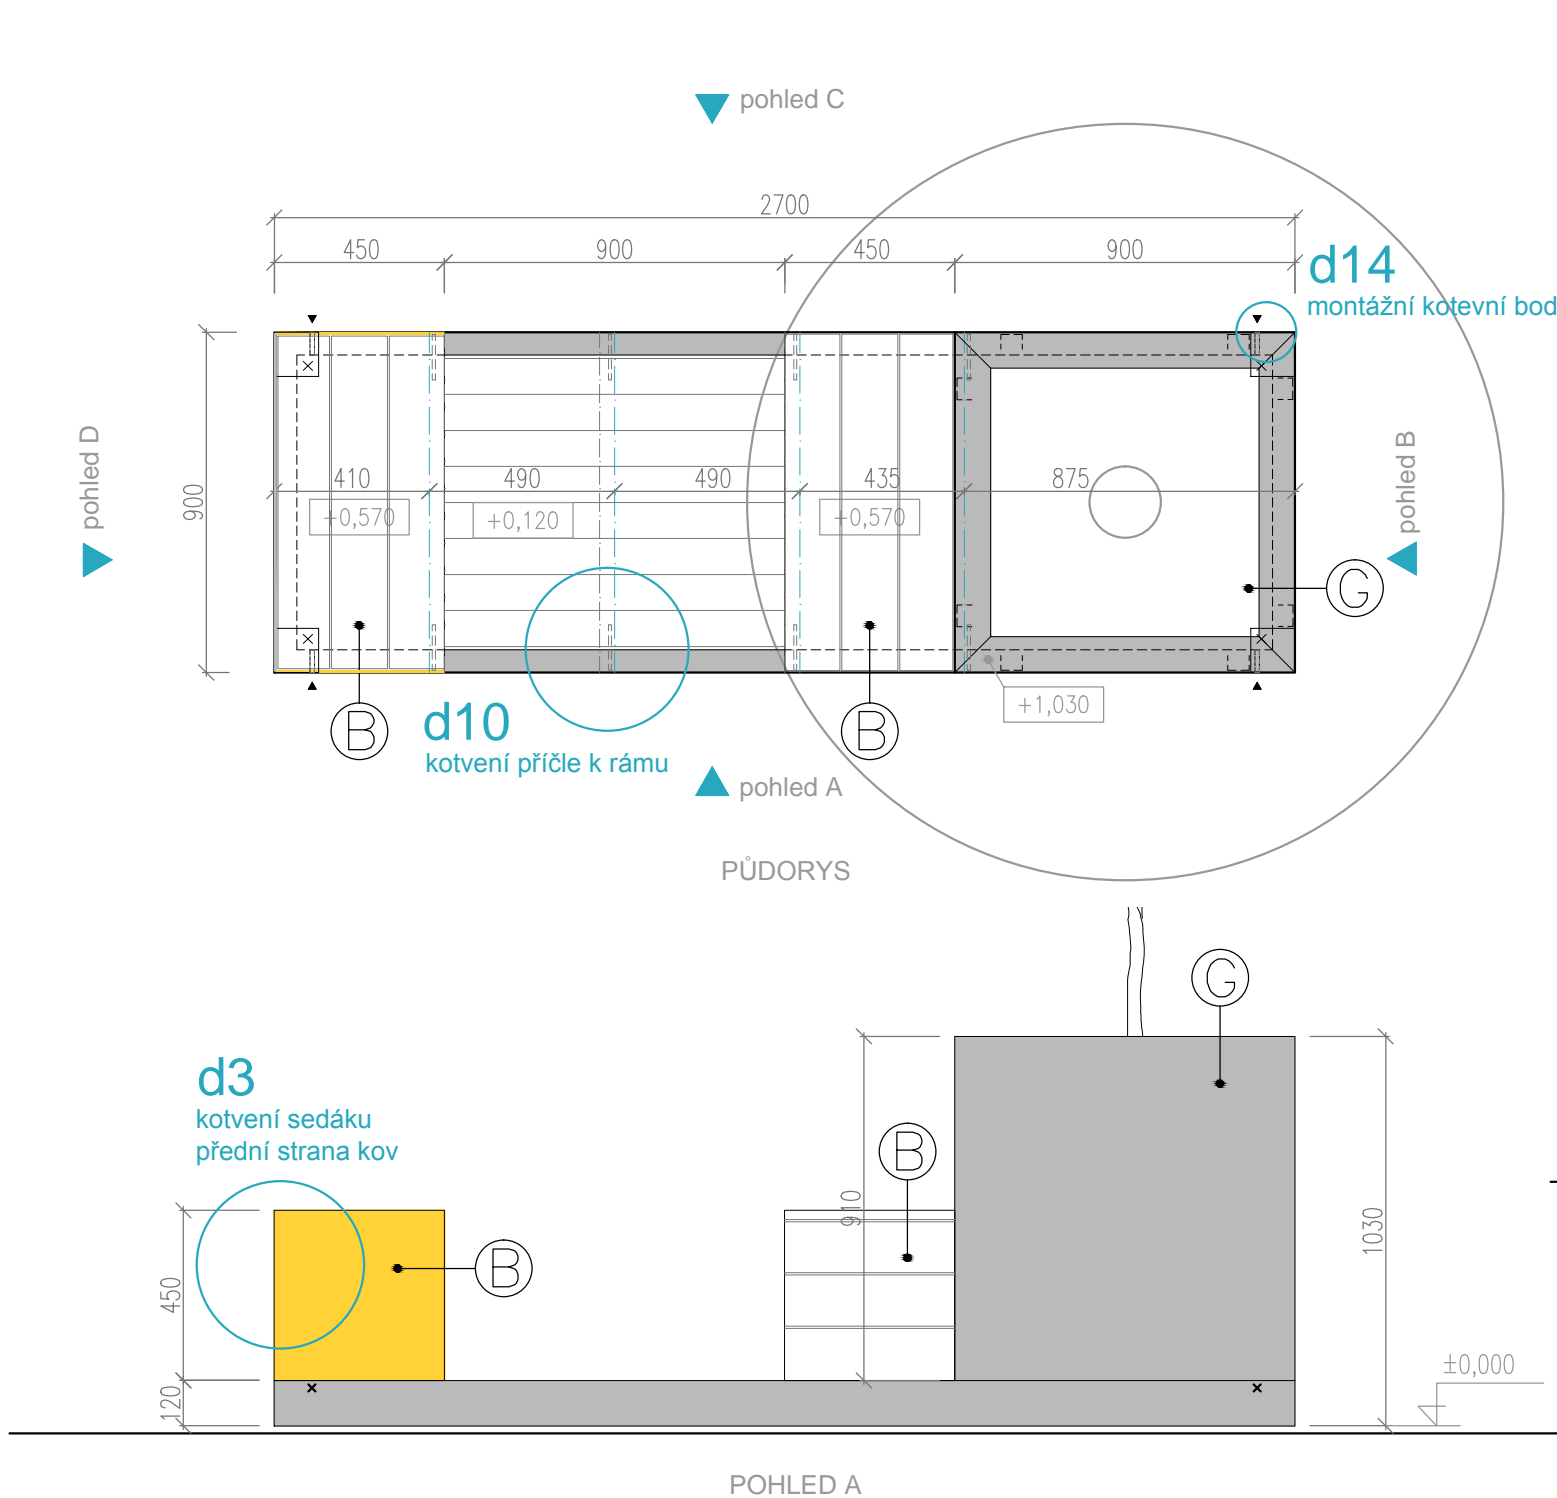

#### POZNÁMKY

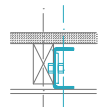

Osy příčných prvků rámu jsou kótovány na geometrický střed ocelového nosníku



Montážní kotevní bod (značení v půdorysu/značení v pohledu)



Rektifikační šroub (značení v půdorysu)




Směr pokládky podlahových prken a obkladů naznačených ve výkresech je závazný








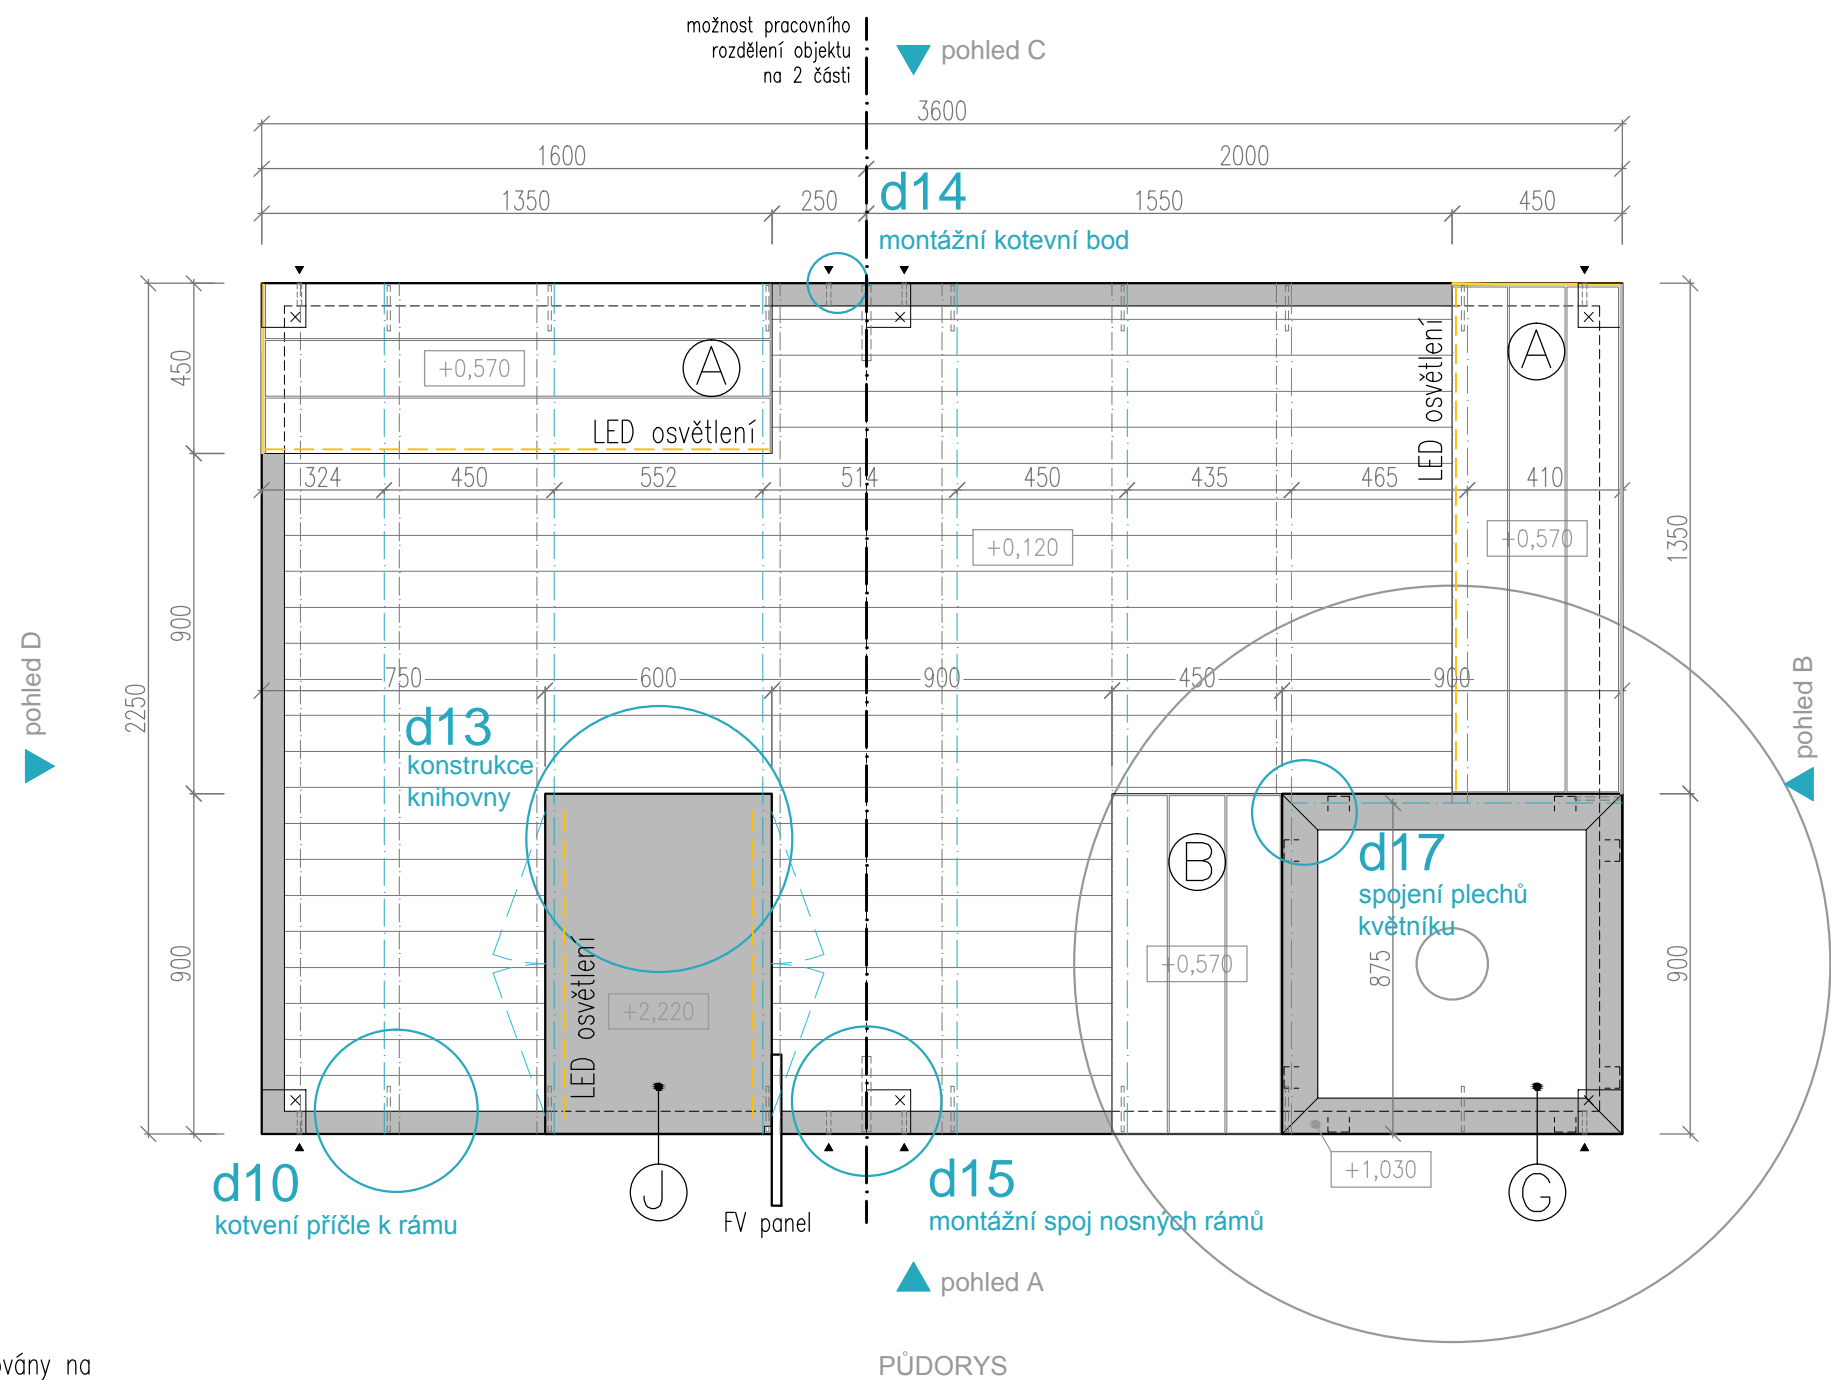

#### POZNÁMKY

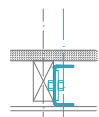

Osy příčných prvků rámu jsou kótovány na geometrický střed ocelového nosníku



Montážní kotevní bod (značení v půdorysu/značení v pohledu)



Rektifikační šroub (značení v půdorysu)





Směr pokládky podlahových prken a obkladů naznačených ve výkresech je závazný

#### PŮDORYS

<b>unit</b> architekti	<b>generální projektant</b> architect UNIT architekti, s.r.o. Thákurova 9, 166 34 Praha 6 +420 224 356 470, info@unitarch.eu  <b>hlavní architekt</b> chief architect Ing. arch. Michal Kohout  <b>vypracoval</b> drawn by Bc. Adam Jeřábek	<b>investor</b> client Úřad městské části Praha 8 Zenklova 1/35, Praha 8 – Libeň, 180 00  <b>koordinátor</b> coordinator Ing. arch. Filip Tittl Ing. arch. David Tichý, Ph.D Ing. arch. Lukáš Havelka	<b>akce</b> job Specifický mobiliář v ulici Na Žertvách a Zenklově v Praze 8 - Libeň  <b>místo stavby</b> site Praha 8, ulice Na Žertvách a Zenklova před divadlem PP	<b>stupeň</b> phase Podrobná dokumentace výrobku  <b>revize/datum</b> version/date 06/2018	<b>název výkresu</b> Drawing name VÝKRES OBJEKTU 7 - PŮDORYS  <b>měřítko</b> scale 1 : 20  <b>číslo výkresu</b> drawing no. III.b.7
---------------------------	---	--	---	--	---





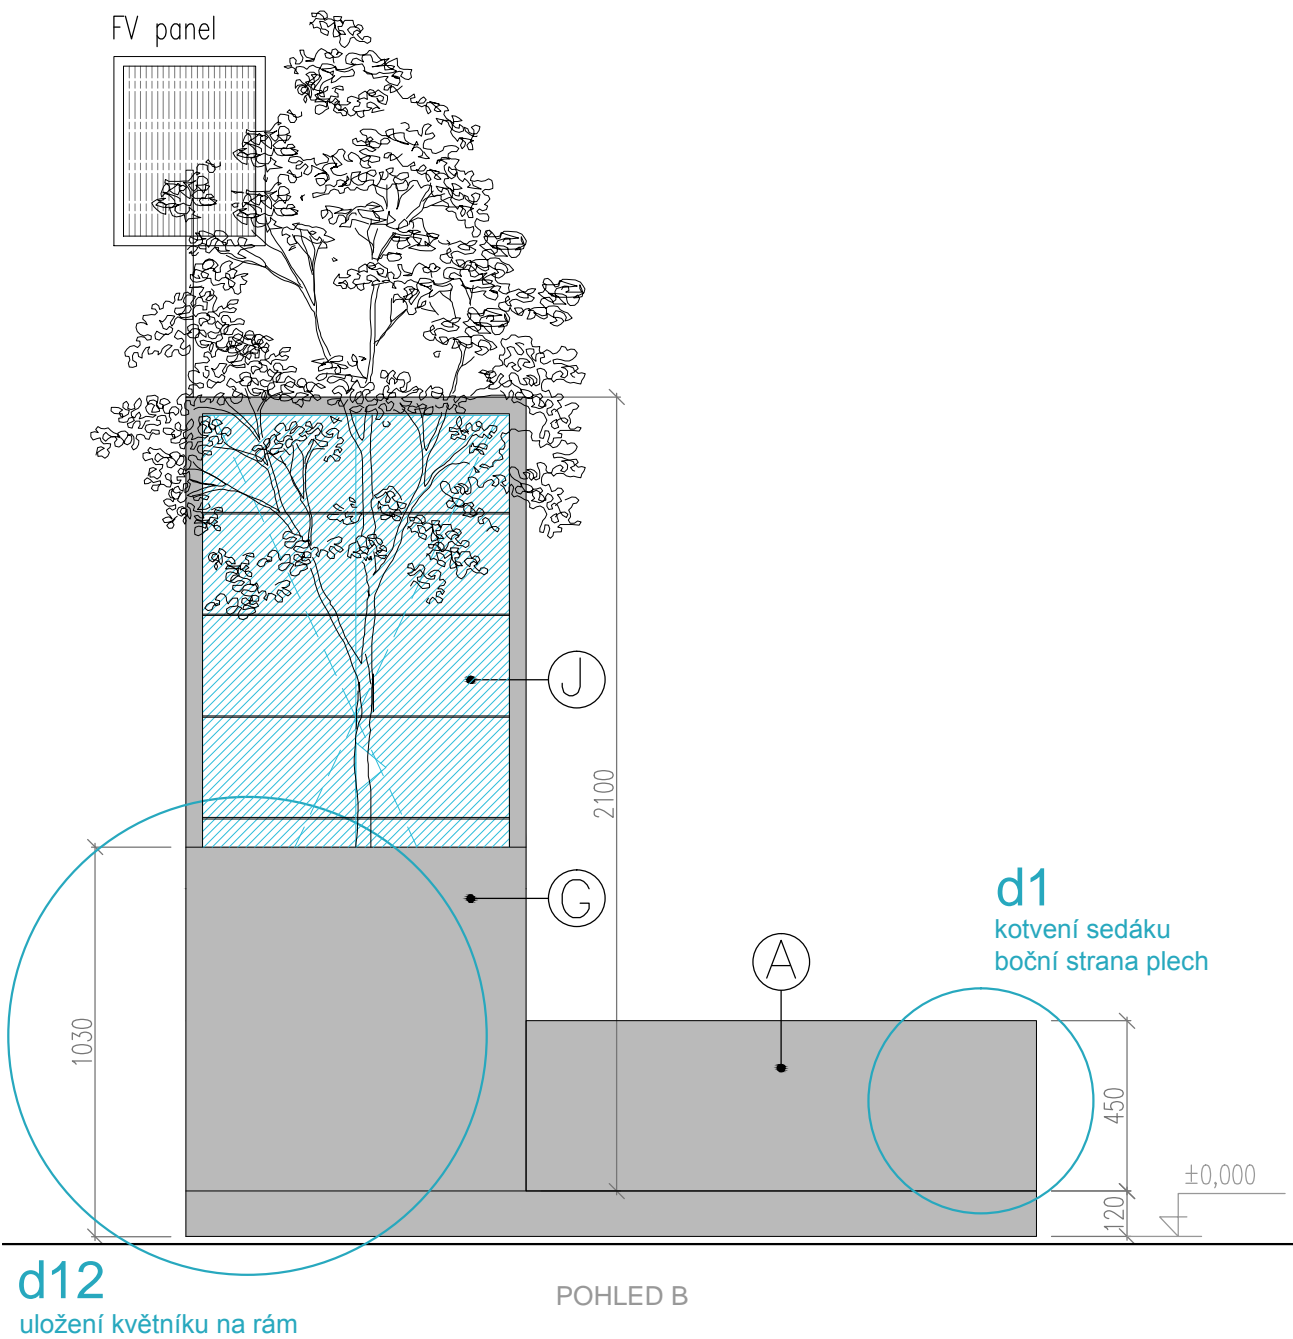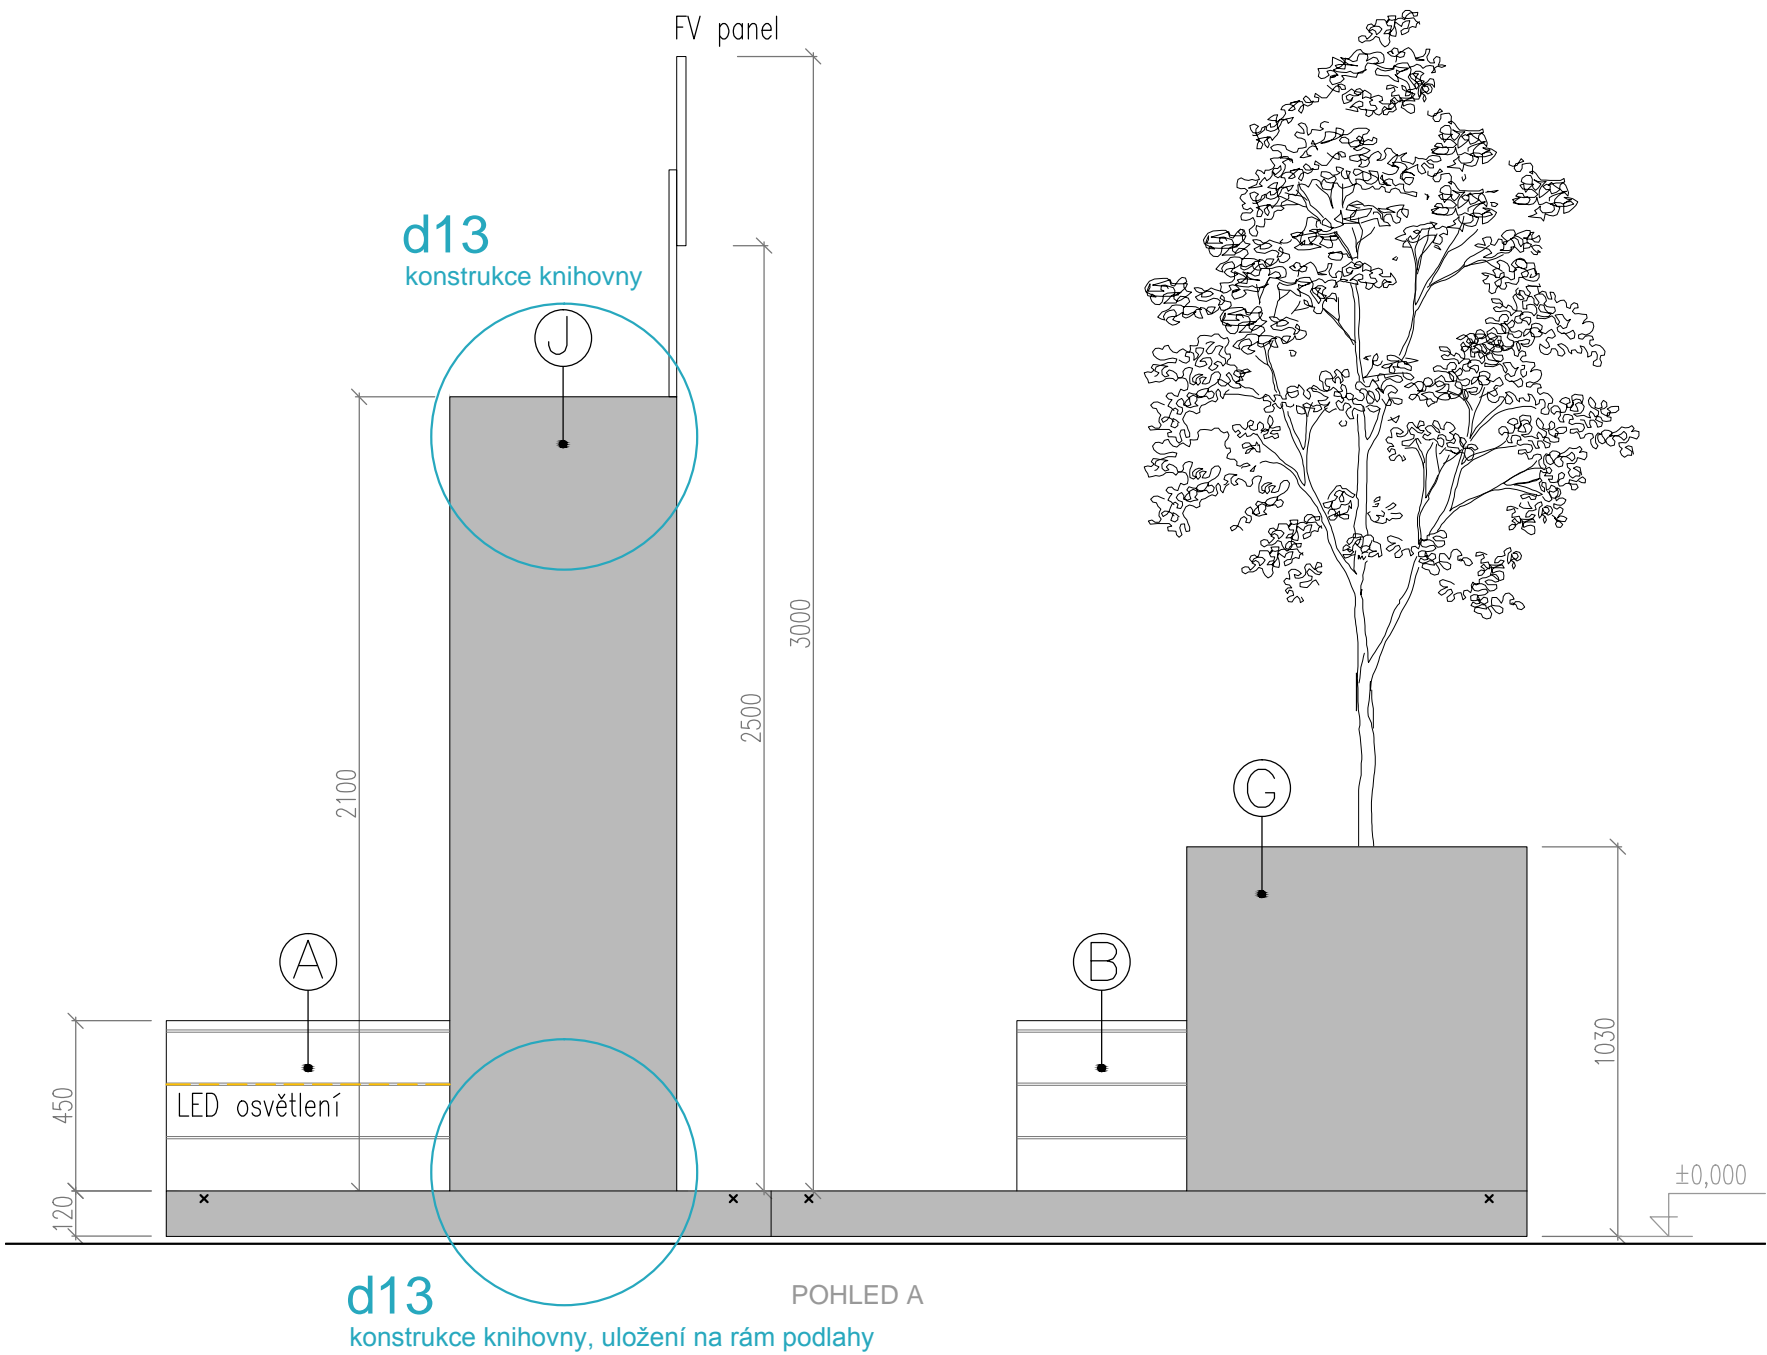

POZNÁMKY

× Montážní kotevní bod (značení v půdorysu/značení v pohledu)


	<b>generální projektant</b> architect	UNIT architekti, s.r.o. Thákurova 9, 166 34 Praha 6 +420 224 356 470, info@unitarch.eu	<b>Investor</b> client	Úřad městské části Praha 8 Zenklova 1/35, Praha 8 – Libeň, 180 00	<b>Akce</b> job	Specifický mobiliář v ulici Na Žertvách a Zenklově v Praze 8 - Libeň	<b>Stupeň</b> phase	Podrobná dokumentace výrobku	<b>Název výkresu</b> Drawing name	VÝKRES OBJEKTU 7 - POHLEDY
	<b>hlavní architekt</b> chief architect	Ing. arch. Michal Kohout	<b>koordinátor</b> coordinator	Ing. arch. Filip Tittl Ing. arch. David Tichý, Ph.D Ing. arch. Lukáš Havelka	<b>Místo stavby</b> site	Praha 8, ulice Na Žertvách a Zenklova před divadlem PP	<b>Revize/datum</b> version/date	06/2018	<b>Měřítko</b> scale	1 : 20
	<b>vypracoval</b> drawn by	Bc. Adam Jeřábek							<b>Číslo výkresu</b> drawing no.	III.b.8

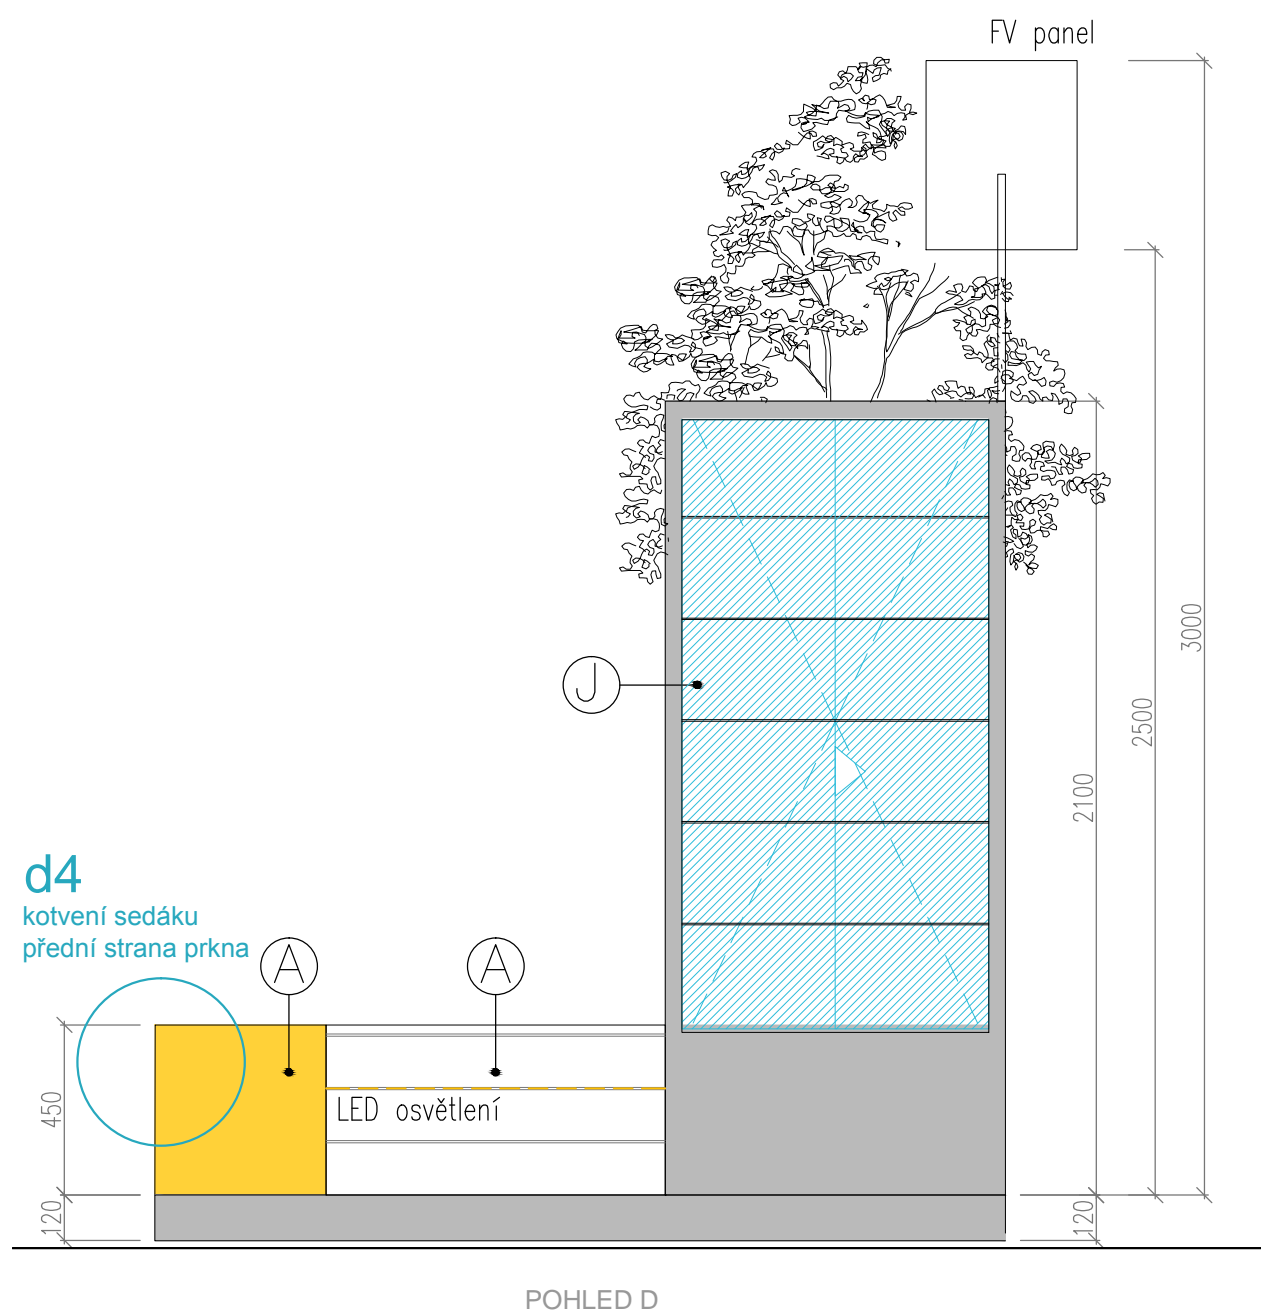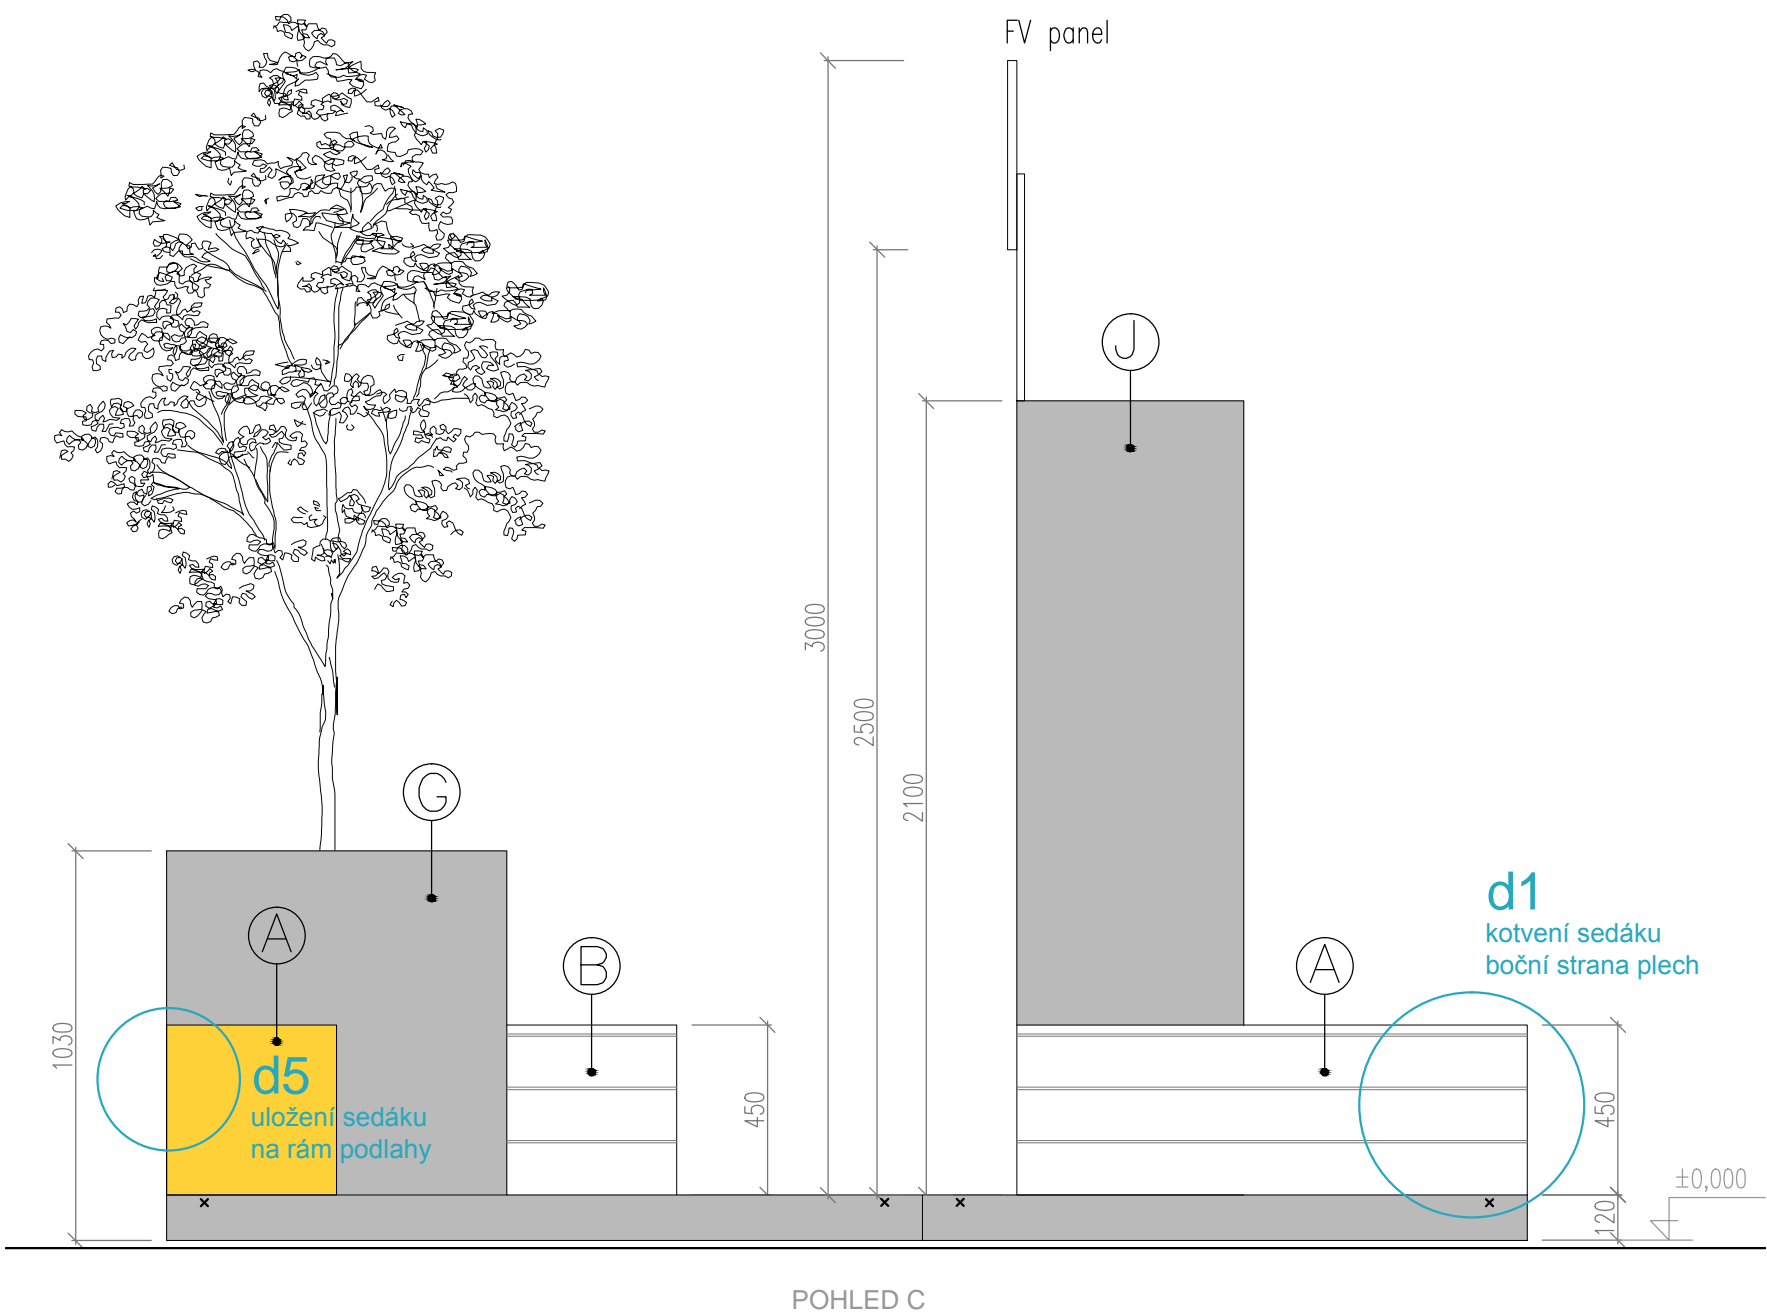


POZNÁMKY

× Montážní kotevní bod (značení v půdorysu/značení v pohledu)

	<b>generální projektant</b> architect	UNIT architekti, s.r.o. Thákurova 9, 166 34 Praha 6 +420 224 356 470, info@unitarch.eu	<b>Investor</b> client	Úřad městské části Praha 8 Zenklova 1/35, Praha 8 – Libeň, 180 00	<b>Akce</b> job	Specifický mobiliář v ulici Na Žertvách a Zenklově v Praze 8 - Libeň	<b>Stupeň</b> phase	Podrobná dokumentace výrobku	<b>Název výkresu</b> Drawing name	VÝKRES OBJEKTU 7 - POHLEDY
	<b>hlavní architekt</b> chief architect	Ing. arch. Michal Kohout	<b>koordinátor</b> coordinator	Ing. arch. Filip Tittl Ing. arch. David Tichý, Ph.D Ing. arch. Lukáš Havelka	<b>Místo stavby</b> site	Praha 8, ulice Na Žertvách a Zenklova před divadlem PP	<b>Revize/datum</b> version/date	06/2018	<b>Měřítko</b> scale	1 : 20
	<b>vypracoval</b> drawn by	Bc. Adam Jeřábek							<b>Číslo výkresu</b> drawing no.	III.b.9

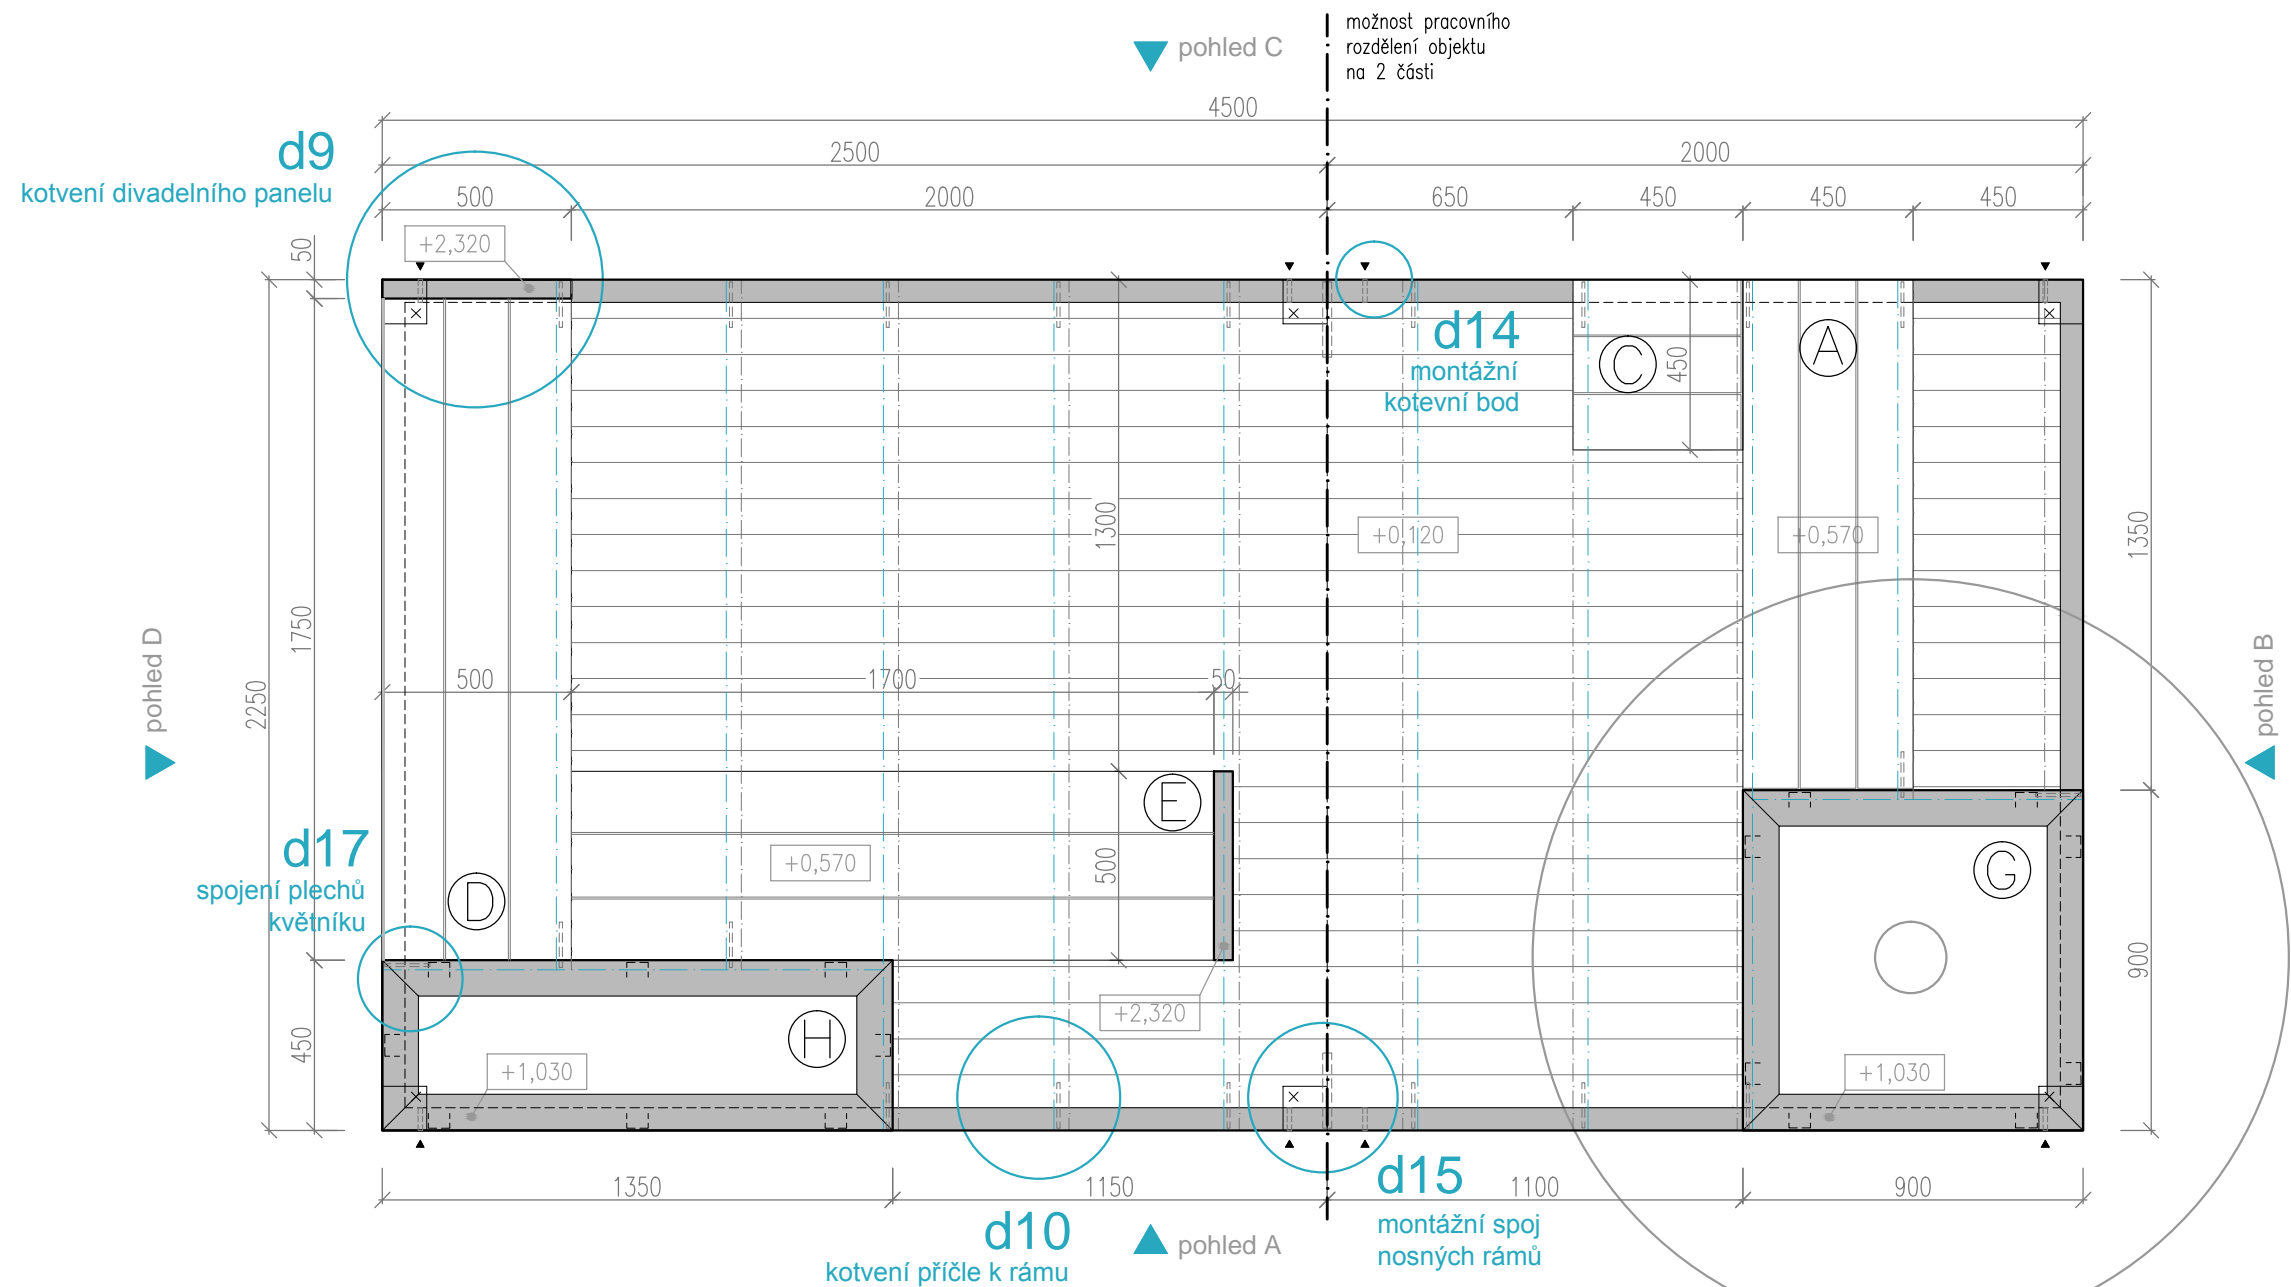


#### POZNÁMKY

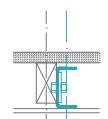

Osy příčných prvků rámu jsou kótovány na geometrický střed ocelového nosníku



Montážní kotevní bod (značení v půdorysu/značení v pohledu)

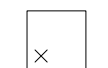


Rektifikační šroub (značení v půdorysu)




Směr pokládky podlahových prken a obkladů naznačených ve výkresech je závazný

	<b>generální projektant</b> architect UNIT architekti, s.r.o. Thákurova 9, 166 34 Praha 6 +420 224 356 470, info@unitarch.eu  <b>hlavní architekt</b> chief architect Ing. arch. Michal Kohout  <b>vypracoval</b> drawn by Bc. Adam Jeřábek	<b>Investor</b> client Úřad městské části Praha 8 Zenklova 1/35, Praha 8 – Libeň, 180 00  <b>koordinátor</b> coordinator Ing. arch. Filip Tittl Ing. arch. David Tichý, Ph.D. Ing. arch. Lukáš Havelka	<b>Akce</b> job Specifický mobiliář v ulici Na Žertvách a Zenklově v Praze 8 - Libeň  <b>Místo stavby</b> site Praha 8, ulice Na Žertvách a Zenklova před divadlem PP	<b>Stupeň</b> phase Podrobná dokumentace výrobku  <b>Revize/datum</b> version/date 06/2018	<b>Název výkresu</b> Drawing name VÝKRES OBJEKTU 8 - PŮDORYS  <b>Měřítko</b> scale 1 : 20  <b>Číslo výkresu</b> drawing no. III.b.10
--	---	---	--	--	--

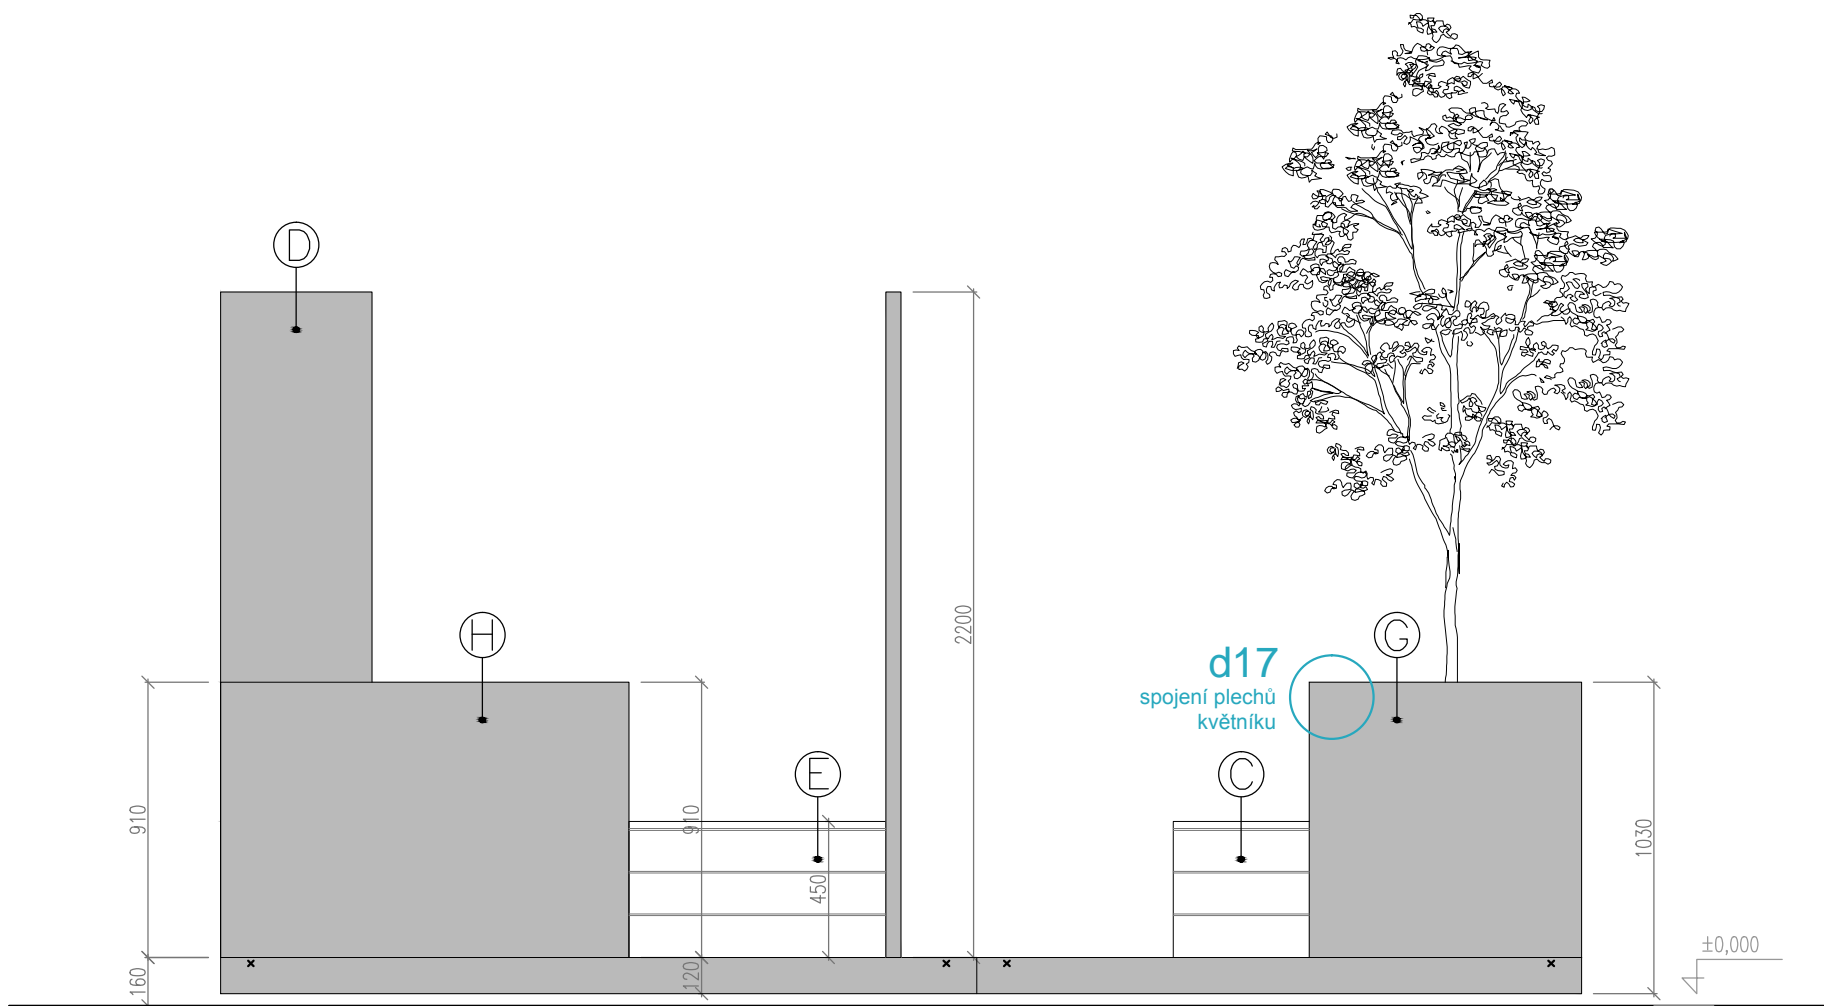

POHLED A

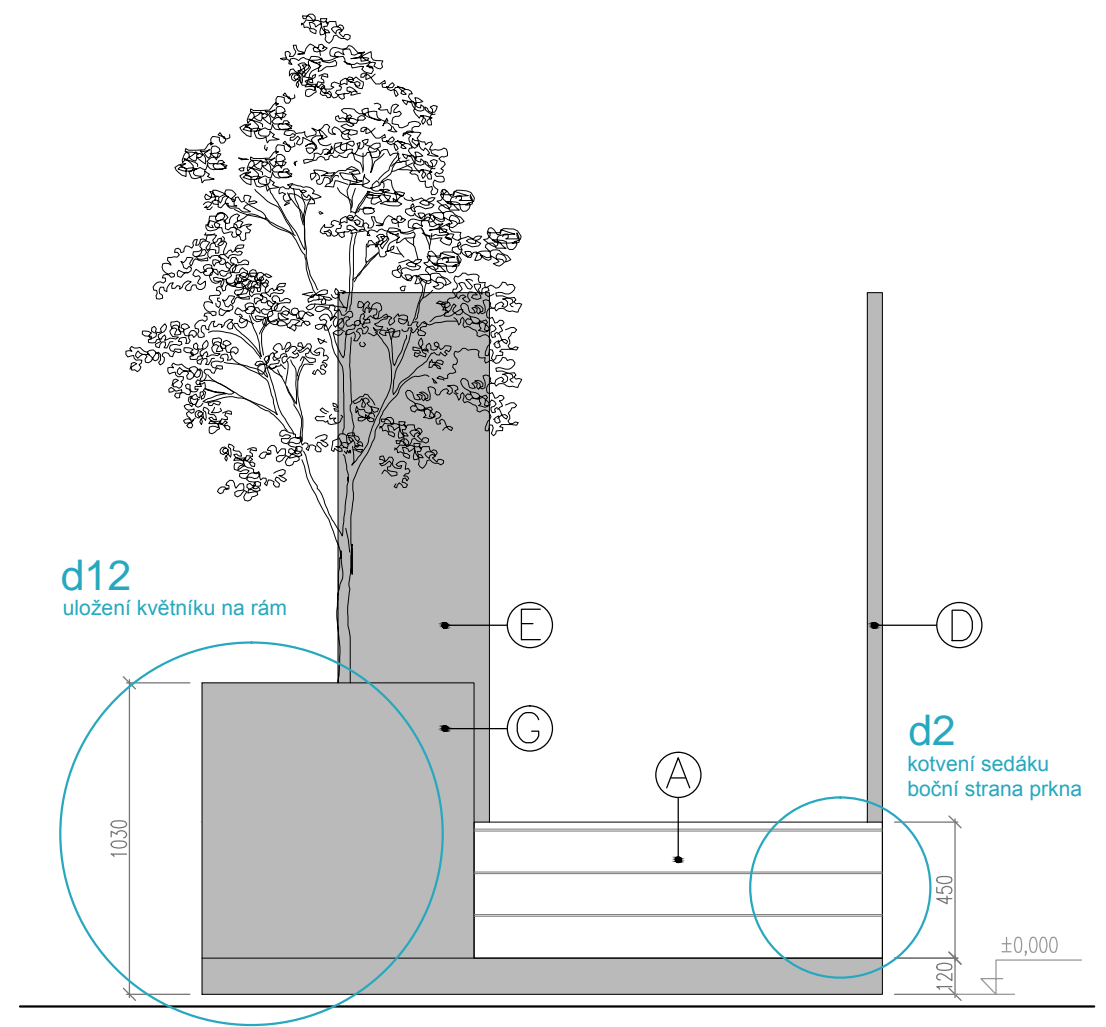

POHLED B

## POZNÁMKY

- × Montážní kotevní bod (značení v půdorysu/značení v pohledu)



**generální projektant**  
architect  
UNIT architekti, s.r.o.  
Thákurova 9, 166 34 Praha 6  
+420 224 356 470, info@unitarch.eu

**hlavní architekt**  
chief architect  
Ing. arch. Michal Kohout

**vypracoval**  
drawn by  
Bc. Adam Jeřábek

**investor**  
client  
Úřad městské části Praha 8  
Zenklova 1/35, Praha 8 – Libeň, 180 00

**koordinátor**  
coordinator  
Ing. arch. Filip Tittl  
Ing. arch. David Tichý, Ph.D  
Ing. arch. Lukáš Havelka

**Akce**  
job  
Specifický mobiliář v ulici Na Žertvách  
a Zenklově v Praze 8 - Libeň

**Místo stavby**  
site  
Praha 8, ulice Na Žertvách a Zenklova  
před divadlem PP


**Stupeň**  
phase  
Podrobná dokumentace  
výrobku

**Revize/datum**  
version/date  
06/2018

**Název výkresu**  
Drawing name  
VÝKRES OBJEKTU 8 - POHLEDY


**Měřítko**  
scale  
1 : 25

**Číslo výkresu**  
drawing no.  
III.b.11

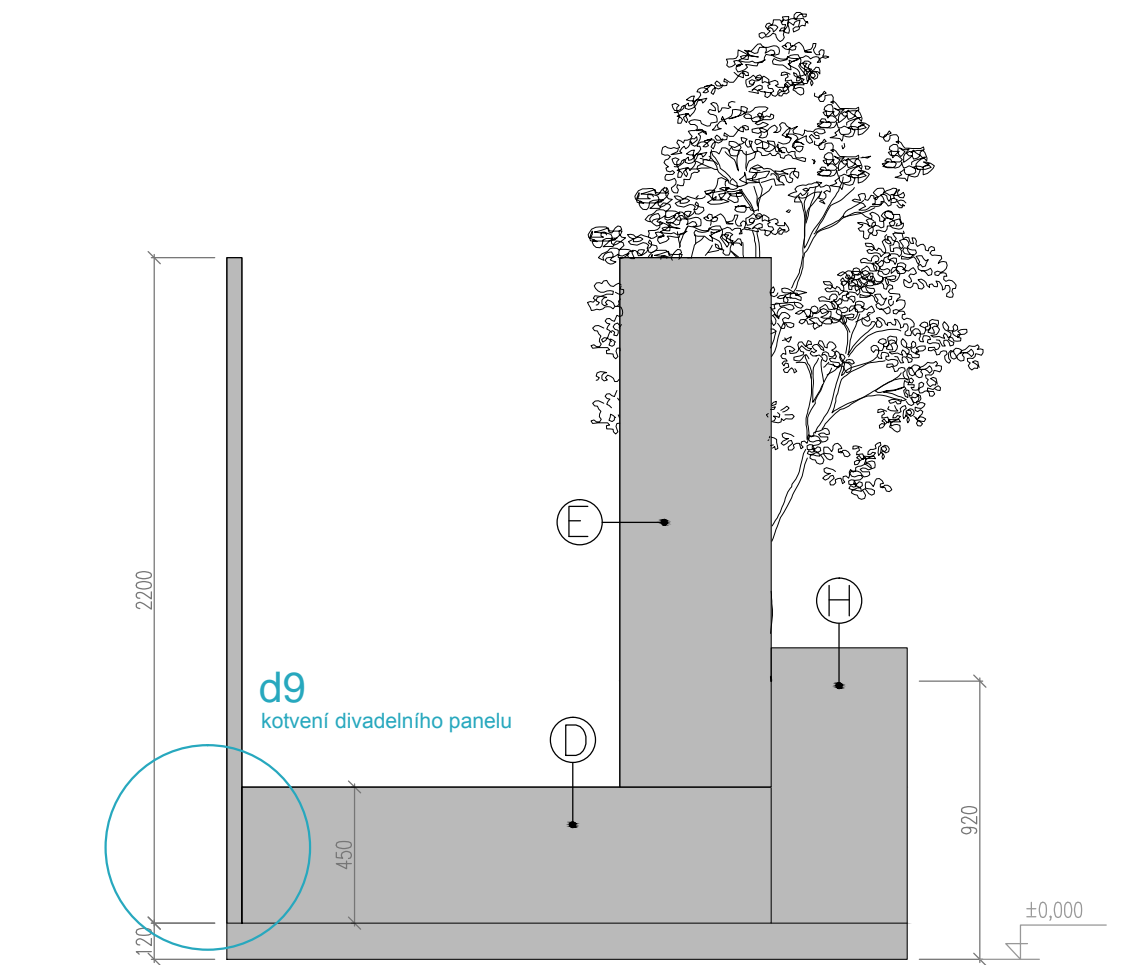

POHLED D

× Montážní kotevní bod (značení v půdorysu/značení v pohledu)

	<b>generální projektant</b> architect	UNIT architekti, s.r.o. Thákurova 9, 166 34 Praha 6 +420 224 356 470, info@unitarch.eu
	<b>hlavní architekt</b> chief architect	Ing. arch. Michal Kohout
	<b>vypracoval</b> drawn by	Bc. Adam Jeřábek
	<b>investor</b> client	Úřad městské části Praha 8 Zenklava 1/35, Praha 8 – Libeň, 180 00
	<b>koordinátor</b> coordinator	Ing. arch. Filip Tittl Ing. arch. David Tichý, Ph.D Ing. arch. Lukáš Havelka
	<b>akce</b> job	Specifický mobiliář v ulici Na Žertvách a Zenklově v Praze 8 - Libeň
	<b>místo stavby</b> site	Praha 8, ulice Na Žertvách a Zenklava před divadlem PP
	<b>stupeň</b> phase	Podrobná dokumentace výrobku
	<b>revize/datum</b> version/date	06/2018
	<b>název výkresu</b> Drawing name	VÝKRES OBJEKTU 8 - POHLEDY
	<b>měřítko</b> scale	1 : 25
	<b>číslo výkresu</b> drawing no.	III.b.12