


- LEGENDA:
- stávající hrany
 - osa komunikace
 - navržené hrany komunikací
 - stezka pro chodce a cyklisty se smíšeným provozem – asfaltový kryt
 - povrch z mláto
 - předložení stáv. zpevněné plochy kamennou dlažbou
- LEGENDA SO 190:
- V4 (0,125) vodorovné dopravní značení – bílá a červená barva (v 2. fázi bílé V02 s příměsí fotoluminiscenčního pigmentu)
 - IS21c svislé dopravní značení – navrhované
 - IS21c svislé dopravní značení osazené v rámci 1. etapy
 - IS21c svislé dopravní značení – stávající ponechané
 - IS21c svislé dopravní značení – stávající rušené či přesouvané

V souladu s Metodikou značení dálkových cyklotras v ČR se na všech svislých dopravních značkách IS19 a IS20 spolu s číslem cyklotrasy uvede také logo cyklotrasy EuroVelo. Na IS21 se uvede pouze číslo cyklotrasy bez loga EuroVelo.

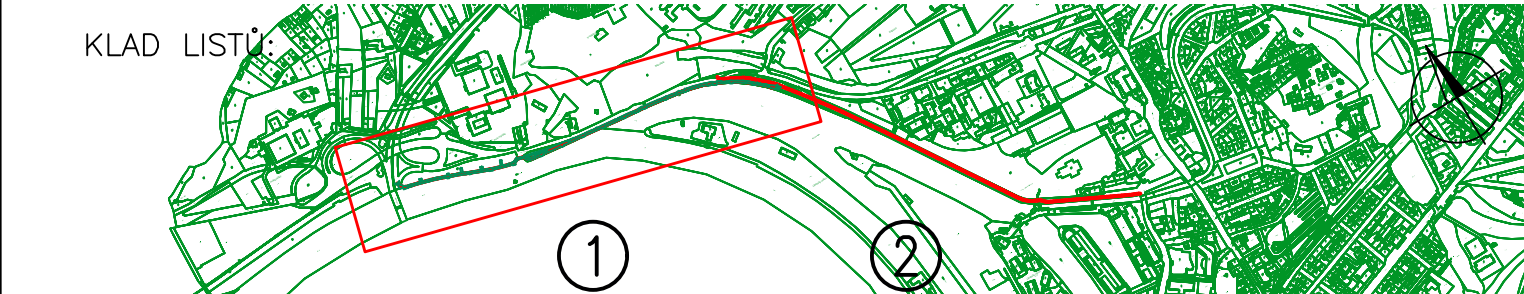

01	Zpracování připomínek z projednání s DOSS a SIS	M. Kudera	01/2023
změna	popis vydání, změny	vypracoval	datum

VÝŠKOVÝ SYSTÉM BPV		SOUŘADNICOVÝ SYSTÉM JTSK	
HLAVNÍ PROJEKTANT: atelierpromika		Muchova 9/223, 160 00 Praha 6	
OBJEDNATEL: Městská část Praha 8, Zenklova 35/1, 180 48 Praha 8 - Libeň		tel. +420 233 081 261	
VYPRACOVAL: Ing. Michael Kudera		e-mail: promika@promika.cz	
AKCE: Úprava bezmotorové komunikace A2 a A26		ODPOVĚDNÝ PROJEKTANT: Ing. Petr Peštál	
ČÁST: D. Stavební část		IČO: 26080273	
STAVEBNÍ OBJEKT: SO 101, SO 102, SO 180, SO 190, SO 801, SO 802			
PŘÍLOHA: Situace dopravního značení		Č. PŘÍLOHY: D.1.4	
STUPEŇ: Změna stavby před dokončením	DATUM: 08/2022	MĚŘÍTKO: 1:1000	FORMÁT: 14x A4

© návrh řešení osazení ve výkresové a textové části je předmětem ochrany dle autorského zákona