


NOVÉ PRVKY

- VODOROVNÉ ZNAČENÍ
- NOVÉ OBRUBNÍKY/ROZHRANÍ
- NOVÉ ZPEVNĚNÉ PLOCHY  
ASFALT / DLAŽBA
- NOVÉ ZATRAVNĚNÉ PLOCHY

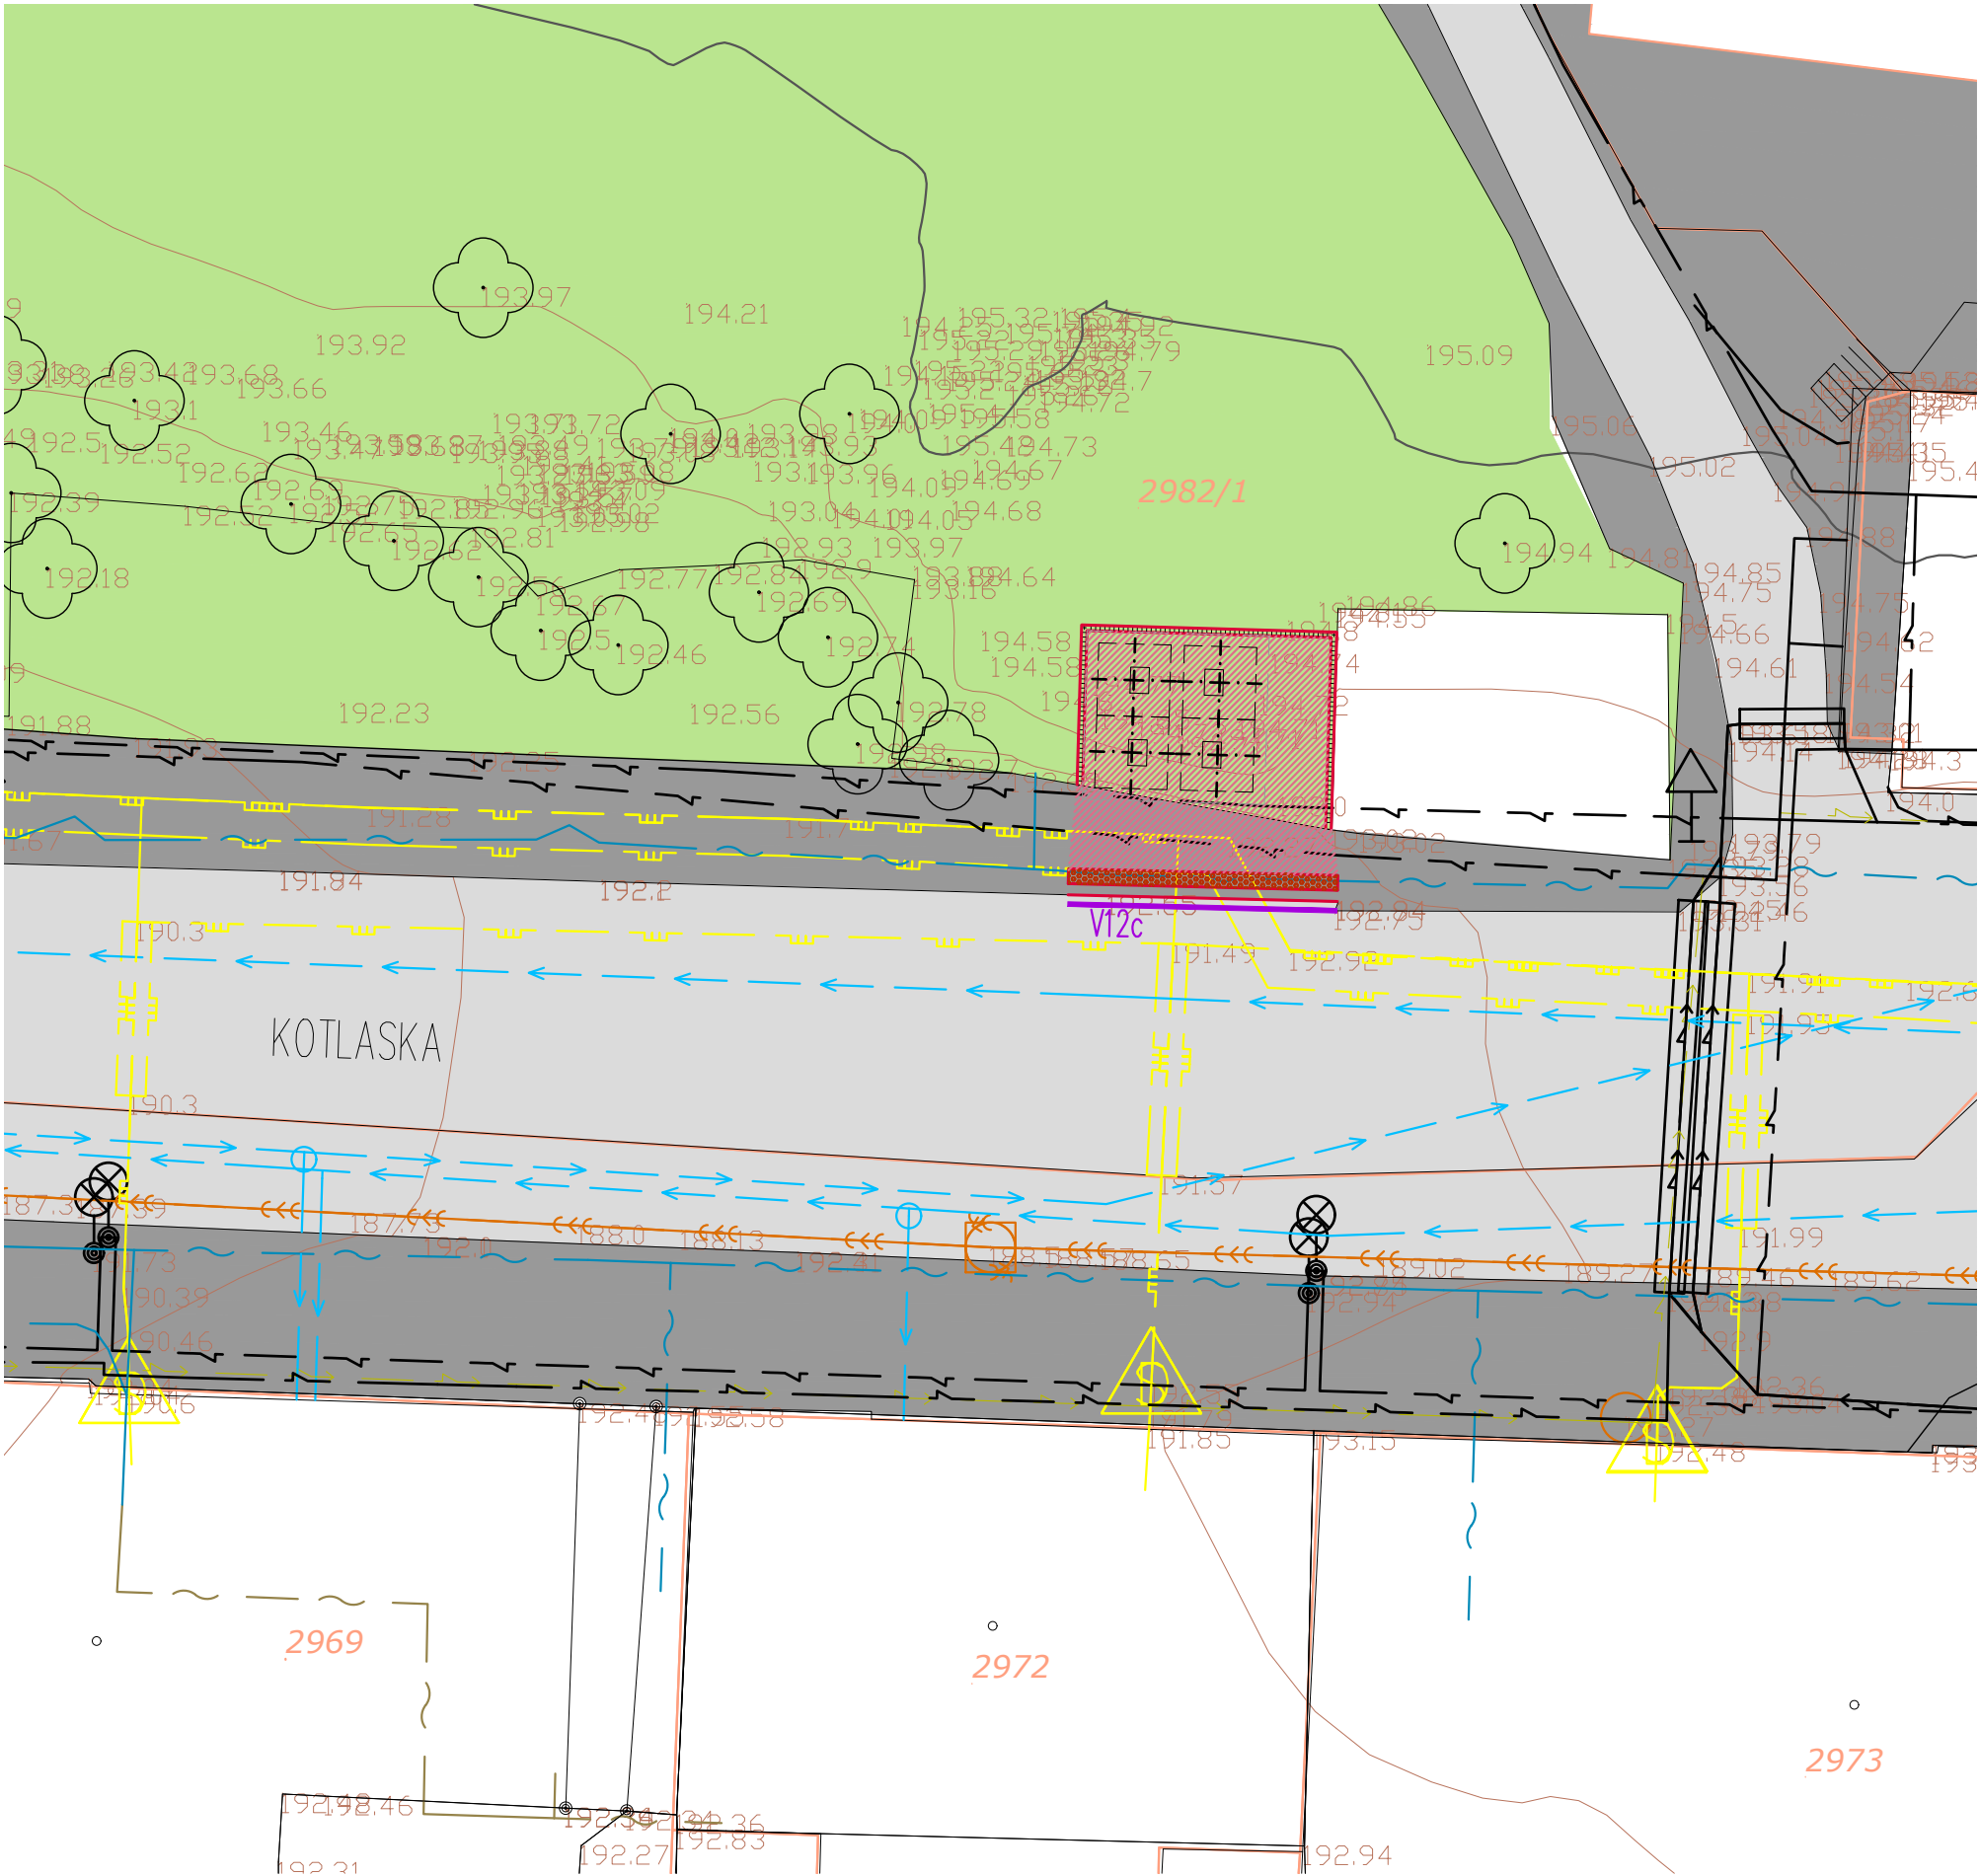

STAVEBNÍ OBJEKT SO 12  
k.ú. LIBEŇ

REVIZE č.: 1.	DATUM: 21/12/2016
POPIS: Zapracování požadavků IPR	

±0 = ..... (BPV)

Tato dokumentace je duševním  
vlastnictvím ABCD Studio, s.r.o.

AUTORIZACE:	
Č. ZAKÁZKY: 16-004	PARÉ:
DATUM: 25/08/2016	
MĚŘÍTKO: 1:200	
FORMÁT: 2xA4	
GENERÁLNÍ PROJEKTANT:	<div> projekty a povolení staveb</div> <div>ABCD Studio, s.r.o., Paříkova 910/11a 190 00 Praha 9, Tel: +420 606 475 474</div> <div>ABCD Studio, s.r.o., Paříkova 910/11a 190 00 Praha 9, Tel: +420 606 475 474</div> <div>SM-PROJEKT, s.r.o., Blatenská 2306 430 03 Chomutov, Tel: +420 474 624 366</div> <div>KAP atelier, s.r.o., Novodvorská 1010 142 00 Praha 4, Tel: +420 474 652 962</div>
Ing. Pavel HROCH	
ZODPOVĚDNÁ OSOBA GP:	
Ing. Pavel HROCH	
VEDOUČÍ PROJEKTANT ČÁSTI:	
Ing. Milan STEŇKO	
VYPRACOVAL:	
Ing. Marie Ryšková	
INVESTOR:	
MĚSTSKÁ ČÁST PRAHA 8 Zenklova 1/35 180 48 Praha 8 – Libeň	
STUPEŇ:	
DOKUMENTACE PRO ÚZEMNÍ ŘÍZENÍ A STAVEBNÍ ŘÍZENÍ (PROVÁDĚCÍ DOK. PRO VÝBĚR ZHOTOVITELE)	
STAVBA:	
VÝSTAVBA 31KS PODZEM.KONTEJNERŮ NA ÚZEMÍ MČ PRAHA 8 – II. ETAPA	
ČÁST DOKUMENTACE:	Č. ČÁSTI:
ČTŮ A KOMUNIKACE	D.3.1
NÁZEV VÝKRESU:	Č. VÝKRESU:
SITUACE NOVÝ STAV	3.