


STAVEBNÍ OBJEKT SO 29 k.ú. TROJA

REVIZE č.: ...	DATUM: .../.../.....
POPIS: ...	

±0 = (BPV)

Tato dokumentace je duševním
vlastnictvím ABCD Studio, s.r.o.

AUTORIZACE:

Č. ZAKÁZKY: 16-004	PARÉ:
DATUM: 25/08/2016	 projekty a povolení staveb
MĚŘÍTKO: 1:50	
FORMÁT: 1xA4	
GENERÁLNÍ PROJEKTANT:	ABCD Studio, s.r.o., Paříkova 910/11a 190 00 Praha 9, Tel: +420 606 475 474
Ing. Pavel HROCH	190 00 Praha 9, Tel: +420 606 475 474
ZODPOVĚDNÁ OSOBA GP:	ABCD Studio, s.r.o., Paříkova 910/11a
Ing. Pavel HROCH	190 00 Praha 9, Tel: +420 606 475 474
VEDOUcí PROJEKTANT ČÁSTI:	ABCD Studio, s.r.o., Paříkova 910/11a
Ing. Pavel HROCH	190 00 Praha 9, Tel: +420 606 475 474
VYPRACOVAL:	ABCD Studio, s.r.o., Paříkova 910/11a
Ing. arch. Daniela MICHALOVÁ	190 00 Praha 9, Tel: +420 606 475 474

INVESTOR:	MĚSTSKÁ ČÁST PRAHA 8 Zenklova 1/35 180 48 Praha 8 – Libeň
-----------	--

STUPEŇ:	DOKUMENTACE PRO ÚZEMNÍ ŘÍZENÍ A STAVEBNÍ ŘÍZENÍ (PROVÁDĚCÍ DOK. PRO VÝBĚR ZHOTOVITELE)
---------	--

STAVBA:	VÝSTAVBA 31KS PODZEM.KONTEJNERŮ NA ÚZEMÍ MČ PRAHA 8 – II. ETAPA
---------	--

ČÁST DOKUMENTACE:	Č. ČÁSTI:
STAVEBNÍ ČÁST	D.1.1
NÁZEV VÝKRESU:	Č. VÝKRESU:
PŮDORYS	2.

TYP KONTEJNERU:

VANA ŽELEZOBETONOVÁ
POČET KONTEJNERŮ 4ks
POCHOZÍ ÚPRAVA - TARTANOVÝ KOBRECEC

TYP ODPADŮ A OBJEM:

1x PAPIR	3m ³
1x PLASTY	3m ³
1x SKLO DĚLENÉ, TLUMENÝ DOPAD	1,5m ³ + 1,5m ³
1x PAPIR / TETRAK PAK DĚLENÝ	1,5m ³ + 1,5m ³

LEGENDA:

	ROSTLÝ TERÉN
	ZÁSYP ZEMINOU
	HUTNĚNÁ ŠTĚRKODRŤ
	ŽELEZOBETON
	BETON PROSTÝ
	POVRCHOVÁ ÚPRAVA


STAVEBNÍ OBJEKT SO 29 k.ú. TROJA


REVIZE č.: ...	DATUM:/../....
POPIS: ...	

±0 = (BPV)

Tato dokumentace je duševním
vlastnictvím ABCD Studio, s.r.o.

AUTORIZACE:

Č. ZAKÁZKY: 16-004	PARÉ:
DATUM: 25/08/2016	
MĚŘÍTKO: 1:50	
FORMÁT: 2xA4	
GENERÁLNÍ PROJEKTANT:	 <p>projekty a povolení staveb</p>
Ing. Pavel HROCH	ABCD Studio, s.r.o., Paříkova 910/11a 190 00 Praha 9, Tel: +420 606 475 474
ZODPOVĚDNÁ OSOBA GP:	ABCD Studio, s.r.o., Paříkova 910/11a 190 00 Praha 9, Tel: +420 606 475 474
VEDOUcí PROJEKTANT ČÁSTI:	ABCD Studio, s.r.o., Paříkova 910/11a 190 00 Praha 9, Tel: +420 606 475 474
VYPRACOVAL:	ABCD Studio, s.r.o., Paříkova 910/11a 190 00 Praha 9, Tel: +420 606 475 474
Ing. arch. Daniela MICHALOVÁ	190 00 Praha 9, Tel: +420 606 475 474
INVESTOR:	MĚSTSKÁ ČÁST PRAHA 8 Zenklova 1/35 180 48 Praha 8 – Libeň
STUPEŇ:	DOKUMENTACE PRO ÚZEMNÍ ŘÍZENÍ A STAVEBNÍ ŘÍZENÍ (PROVÁDĚCÍ DOK. PRO VÝBĚR ZHOTOVITELE)
STAVBA:	VÝSTAVBA 31KS PODZEM.KONTEJNERŮ NA ÚZEMÍ MČ PRAHA 8 – II. ETAPA
ČÁST DOKUMENTACE:	č. ČÁSTI:
STAVEBNÍ ČÁST	D.1.1
NÁZEV VÝKRESU:	č. VÝKRESU:
ŘEZ A-A	3.

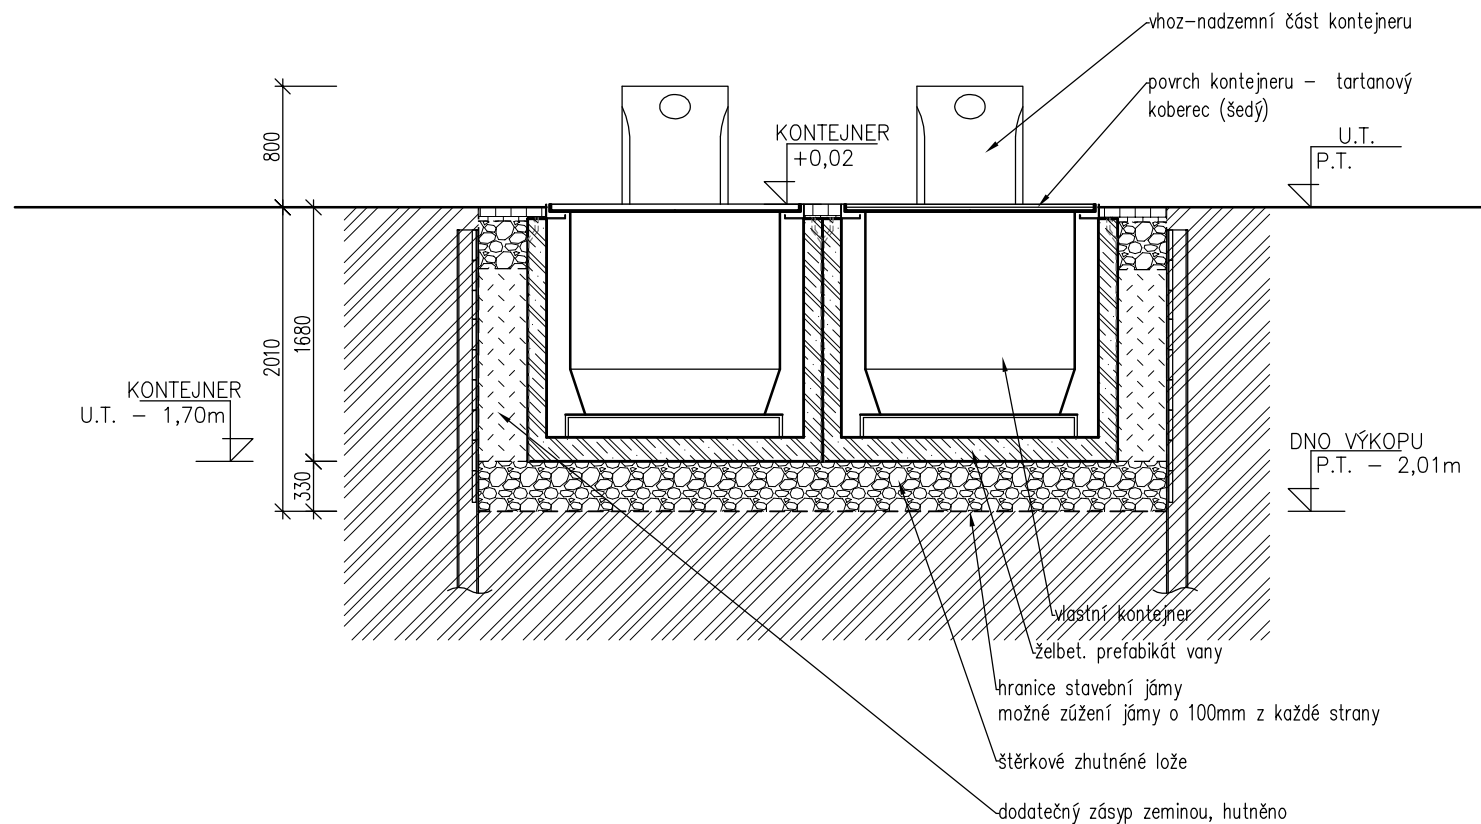

LEGENDA:

	ROSTLÝ TERÉN
	ZÁSYP ZEMINOU
	HUTNĚNÁ ŠTĚRKODRŤ
	ŽELEZOBETON
	BETON PROSTÝ
	POVRCHOVÁ ÚPRAVA

STAVEBNÍ OBJEKT SO 29 k.ú. TROJA

REVIZE č.: ...	DATUM:/../....
POPIS: ...	

±0 = (BPV)

Tato dokumentace je duševním
vlastnictvím ABCD Studio, s.r.o.

AUTORIZACE:

Č. ZAKÁZKY: 16-004	PARÉ:
DATUM: 25/08/2016	
MĚŘÍTKO: 1:50	
FORMÁT: 1xA4	
GENERÁLNÍ PROJEKTANT:	
	ABCD Studio, s.r.o., Paříkova 910/11a 190 00 Praha 9, Tel: +420 606 475 474
Ing. Pavel HROCH	
ZODPOVĚDNÁ OSOBA GP:	ABCD Studio, s.r.o., Paříkova 910/11a 190 00 Praha 9, Tel: +420 606 475 474
Ing. Pavel HROCH	
VEDOUcí PROJEKTANT ČÁSTI:	ABCD Studio, s.r.o., Paříkova 910/11a 190 00 Praha 9, Tel: +420 606 475 474
Ing. Pavel HROCH	
VYPRACOVAL:	ABCD Studio, s.r.o., Paříkova 910/11a 190 00 Praha 9, Tel: +420 606 475 474
Ing. arch. Daniela MICHALOVÁ	

INVESTOR:	MĚSTSKÁ ČÁST PRAHA 8 Zenklova 1/35 180 48 Praha 8 – Libeň
-----------	--

STUPEŇ:	DOKUMENTACE PRO ÚZEMNÍ ŘÍZENÍ A STAVEBNÍ ŘÍZENÍ (PROVÁDĚCÍ DOK. PRO VÝBĚR ZHOTOVITELE)
---------	--

STAVBA:	VÝSTAVBA 31KS PODZEM.KONTEJNERŮ NA ÚZEMÍ MČ PRAHA 8 – II. ETAPA
---------	--

ČÁST DOKUMENTACE:	STAVEBNÍ ČÁST	č. ČÁSTI:	D.1.1
NÁZEV VÝKRESU:	ŘEZ B-B	č. VÝKRESU:	4.

