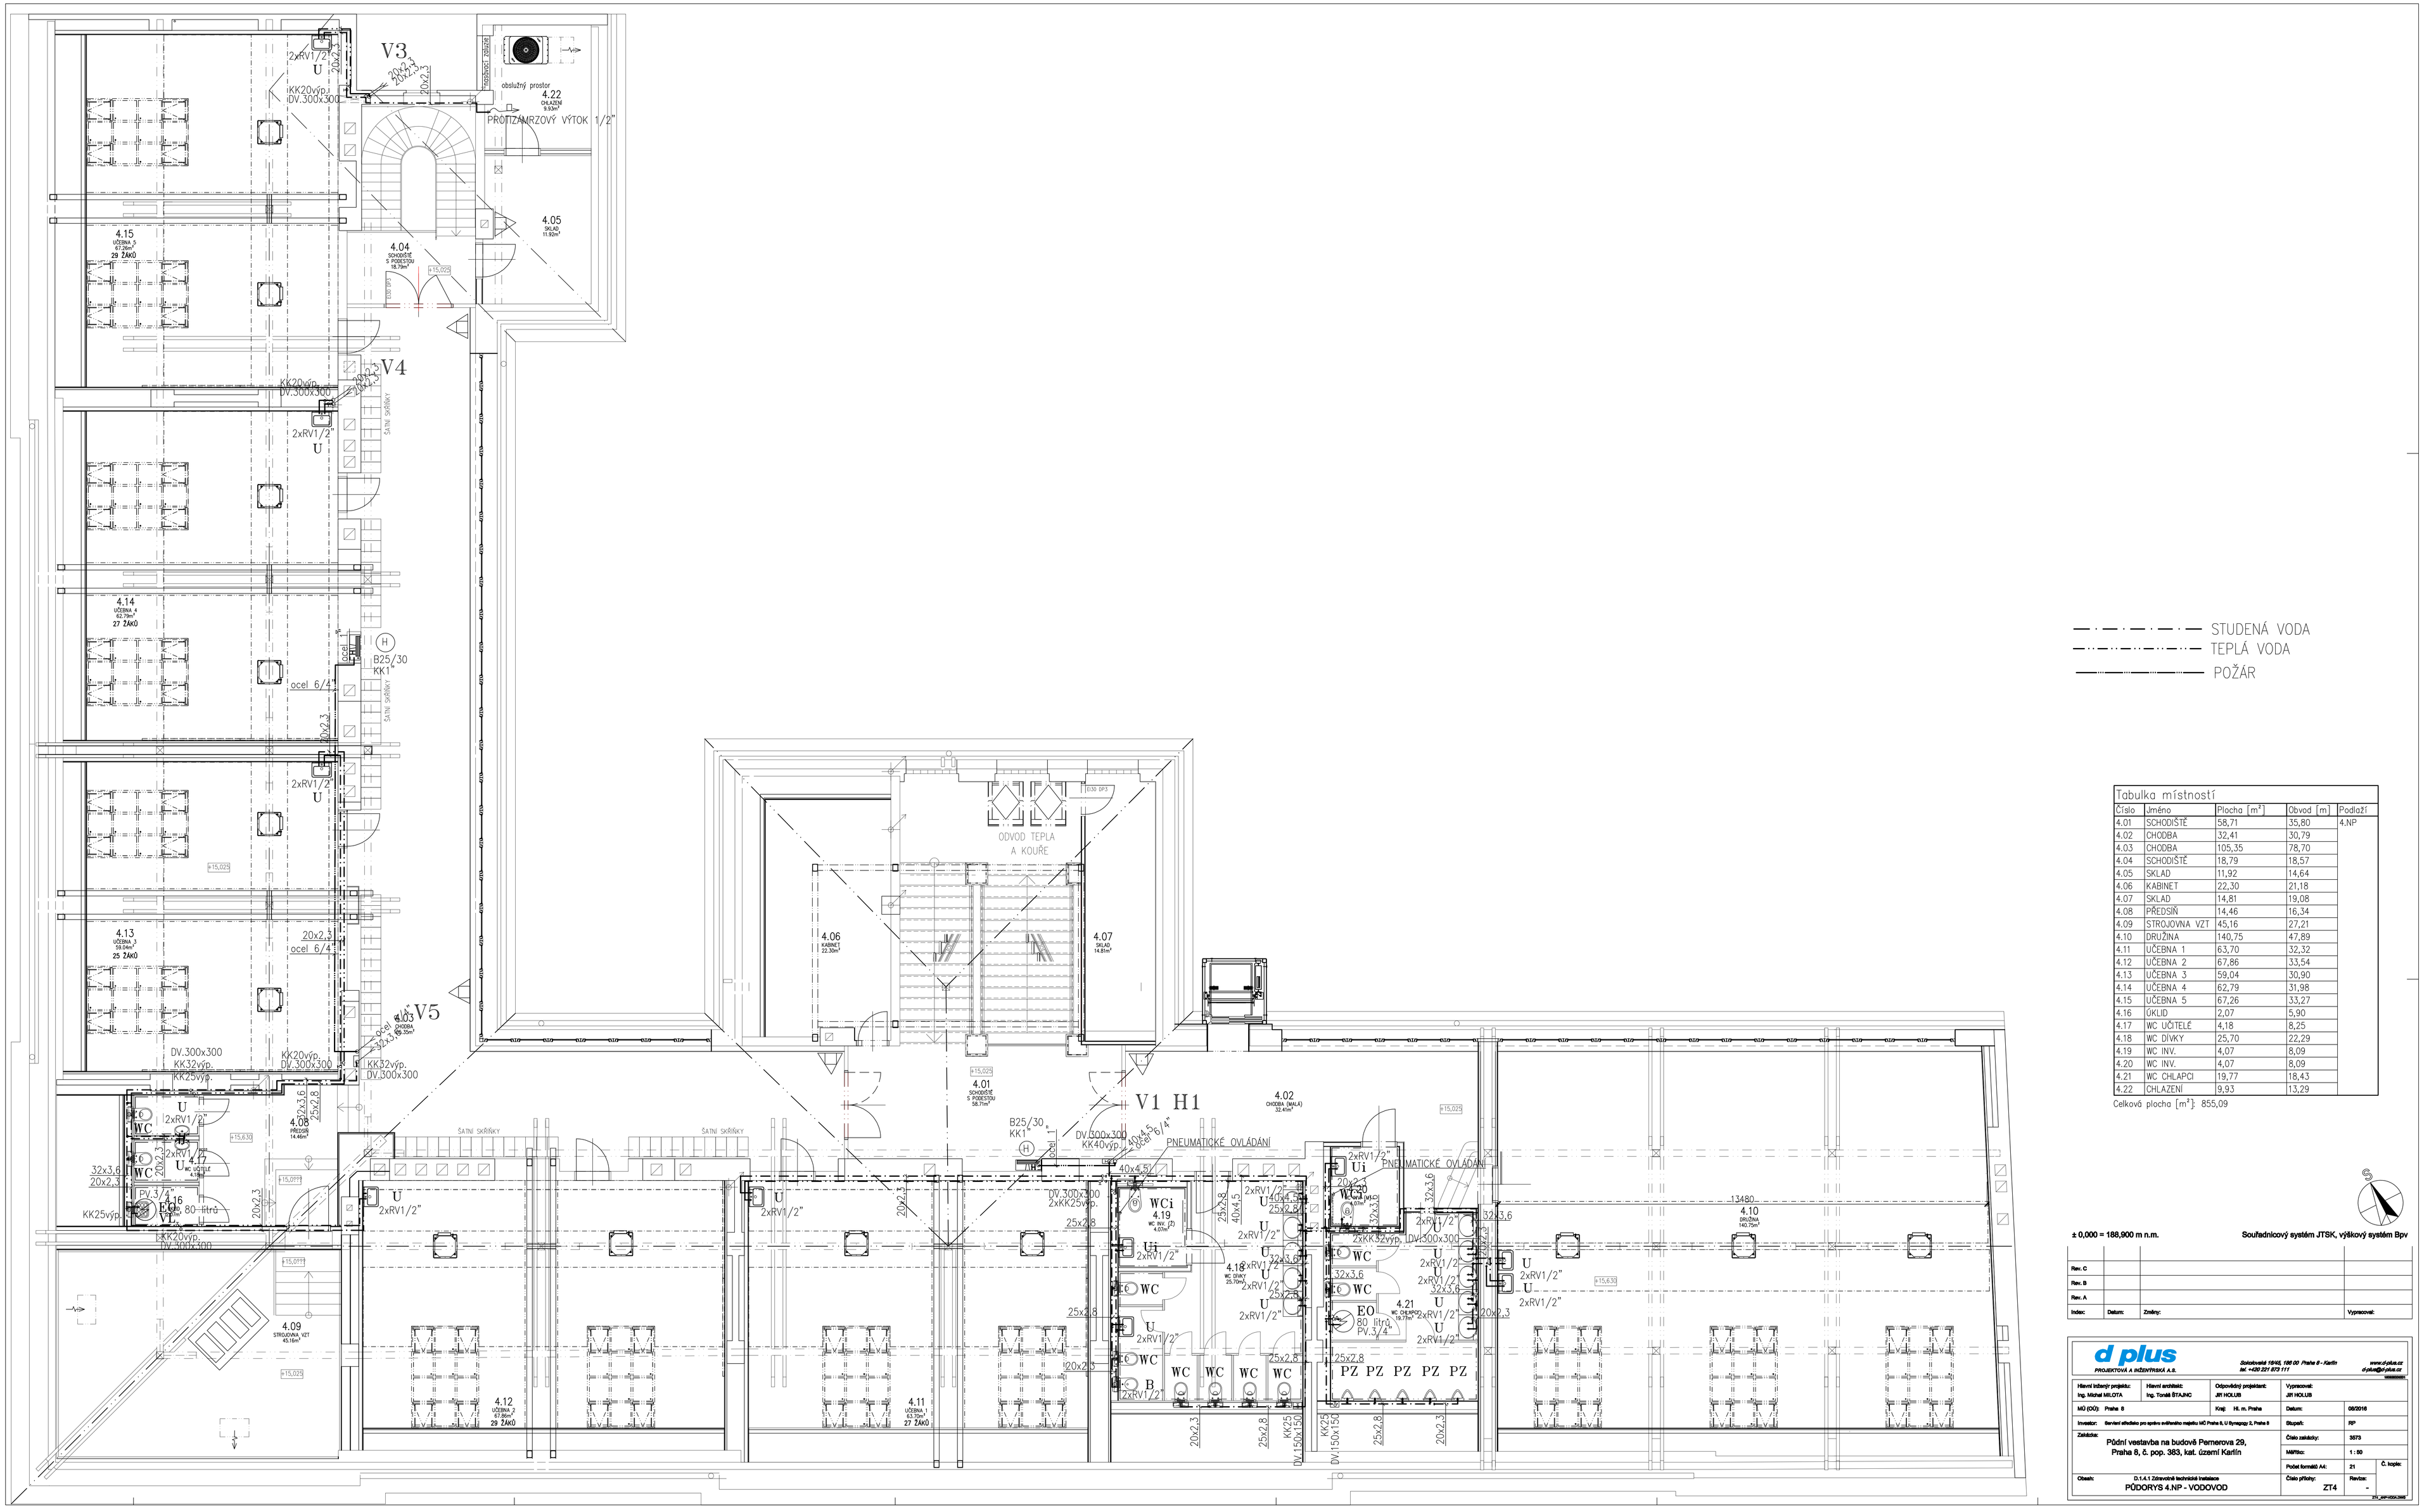

STUDENÁ VODA
TEPLÁ VODA
POŽÁR

Tabulka místností

Číslo	Jméno	Plocha [m²]	Obvod [m]	Podlaží
4.01	SCHODIŠTĚ	58,71	35,80	4.NP
4.02	CHODBA	32,41	30,79	
4.03	CHODBA	105,35	78,70	
4.04	SCHODIŠTĚ	18,79	18,57	
4.05	SKLAD	11,92	14,64	
4.06	KABINET	22,30	21,18	
4.07	SKLAD	14,81	19,08	
4.08	PŘEDSÍŇ	14,46	16,34	
4.09	STROJOVNA VZT	45,16	27,21	
4.10	DRUŽINA	140,75	47,89	
4.11	UČEBNA 1	63,70	32,32	
4.12	UČEBNA 2	67,86	33,54	
4.13	UČEBNA 3	59,04	30,90	
4.14	UČEBNA 4	62,79	31,98	
4.15	UČEBNA 5	67,26	33,27	
4.16	ÚKLID	2,07	5,90	
4.17	WC UČITELÉ	4,18	8,25	
4.18	WC DÍVKY	25,70	22,29	
4.19	WC INV.	4,07	8,09	
4.20	WC INV.	4,07	8,09	
4.21	WC CHLAPCI	19,77	18,43	
4.22	CHLAZENÍ	9,93	13,29	

Celková plocha [m²]: 855,09

± 0,000 = 188,900 m n.m.

Souřadnicový systém JTSK, výškový systém Bpv

Index:	Datum:	Změny:	Vypracoval:
Rev. C			
Rev. B			
Rev. A			

d plus
PROJEKTOVÁ A INŽENÝRSKÁ A.S.
Sokolovská 1845, 186 00 Praha 8 - Karlín
tel. +420 271 672 111
www.d-plus.cz
d-plus@d-plus.cz

Hlavní inženýr projektu: Ing. Michal MILOTA	Hlavní architekt: Ing. Tomáš BTÁJNÍC	Odpovědný projektant: JIŘÍ HOLUB	Vypracoval: JIŘÍ HOLUB
MČ (OÚ): Praha 8	Kraj: Hl. m. Praha		Datum: 09/2016
Investor: Servisní středisko pro správu ekonomicko-správní MČ Praha 8, U Synagogy 2, Praha 8			Stupeň: RP
Zakázka: Půdní vestavba na budově Pernerova 29, Praha 8, č. pop. 383, kat. území Karlín			Číslo zakázky: 3573
			Měřítko: 1 : 50
			Počet formátů A4: 21
Obsah: D.1.4.1 Zdravotně technické instalace PŮDORYS 4.NP - VODOVOD			Číslo přílohy: ZT4
			Revize: -
			Č. kopie: