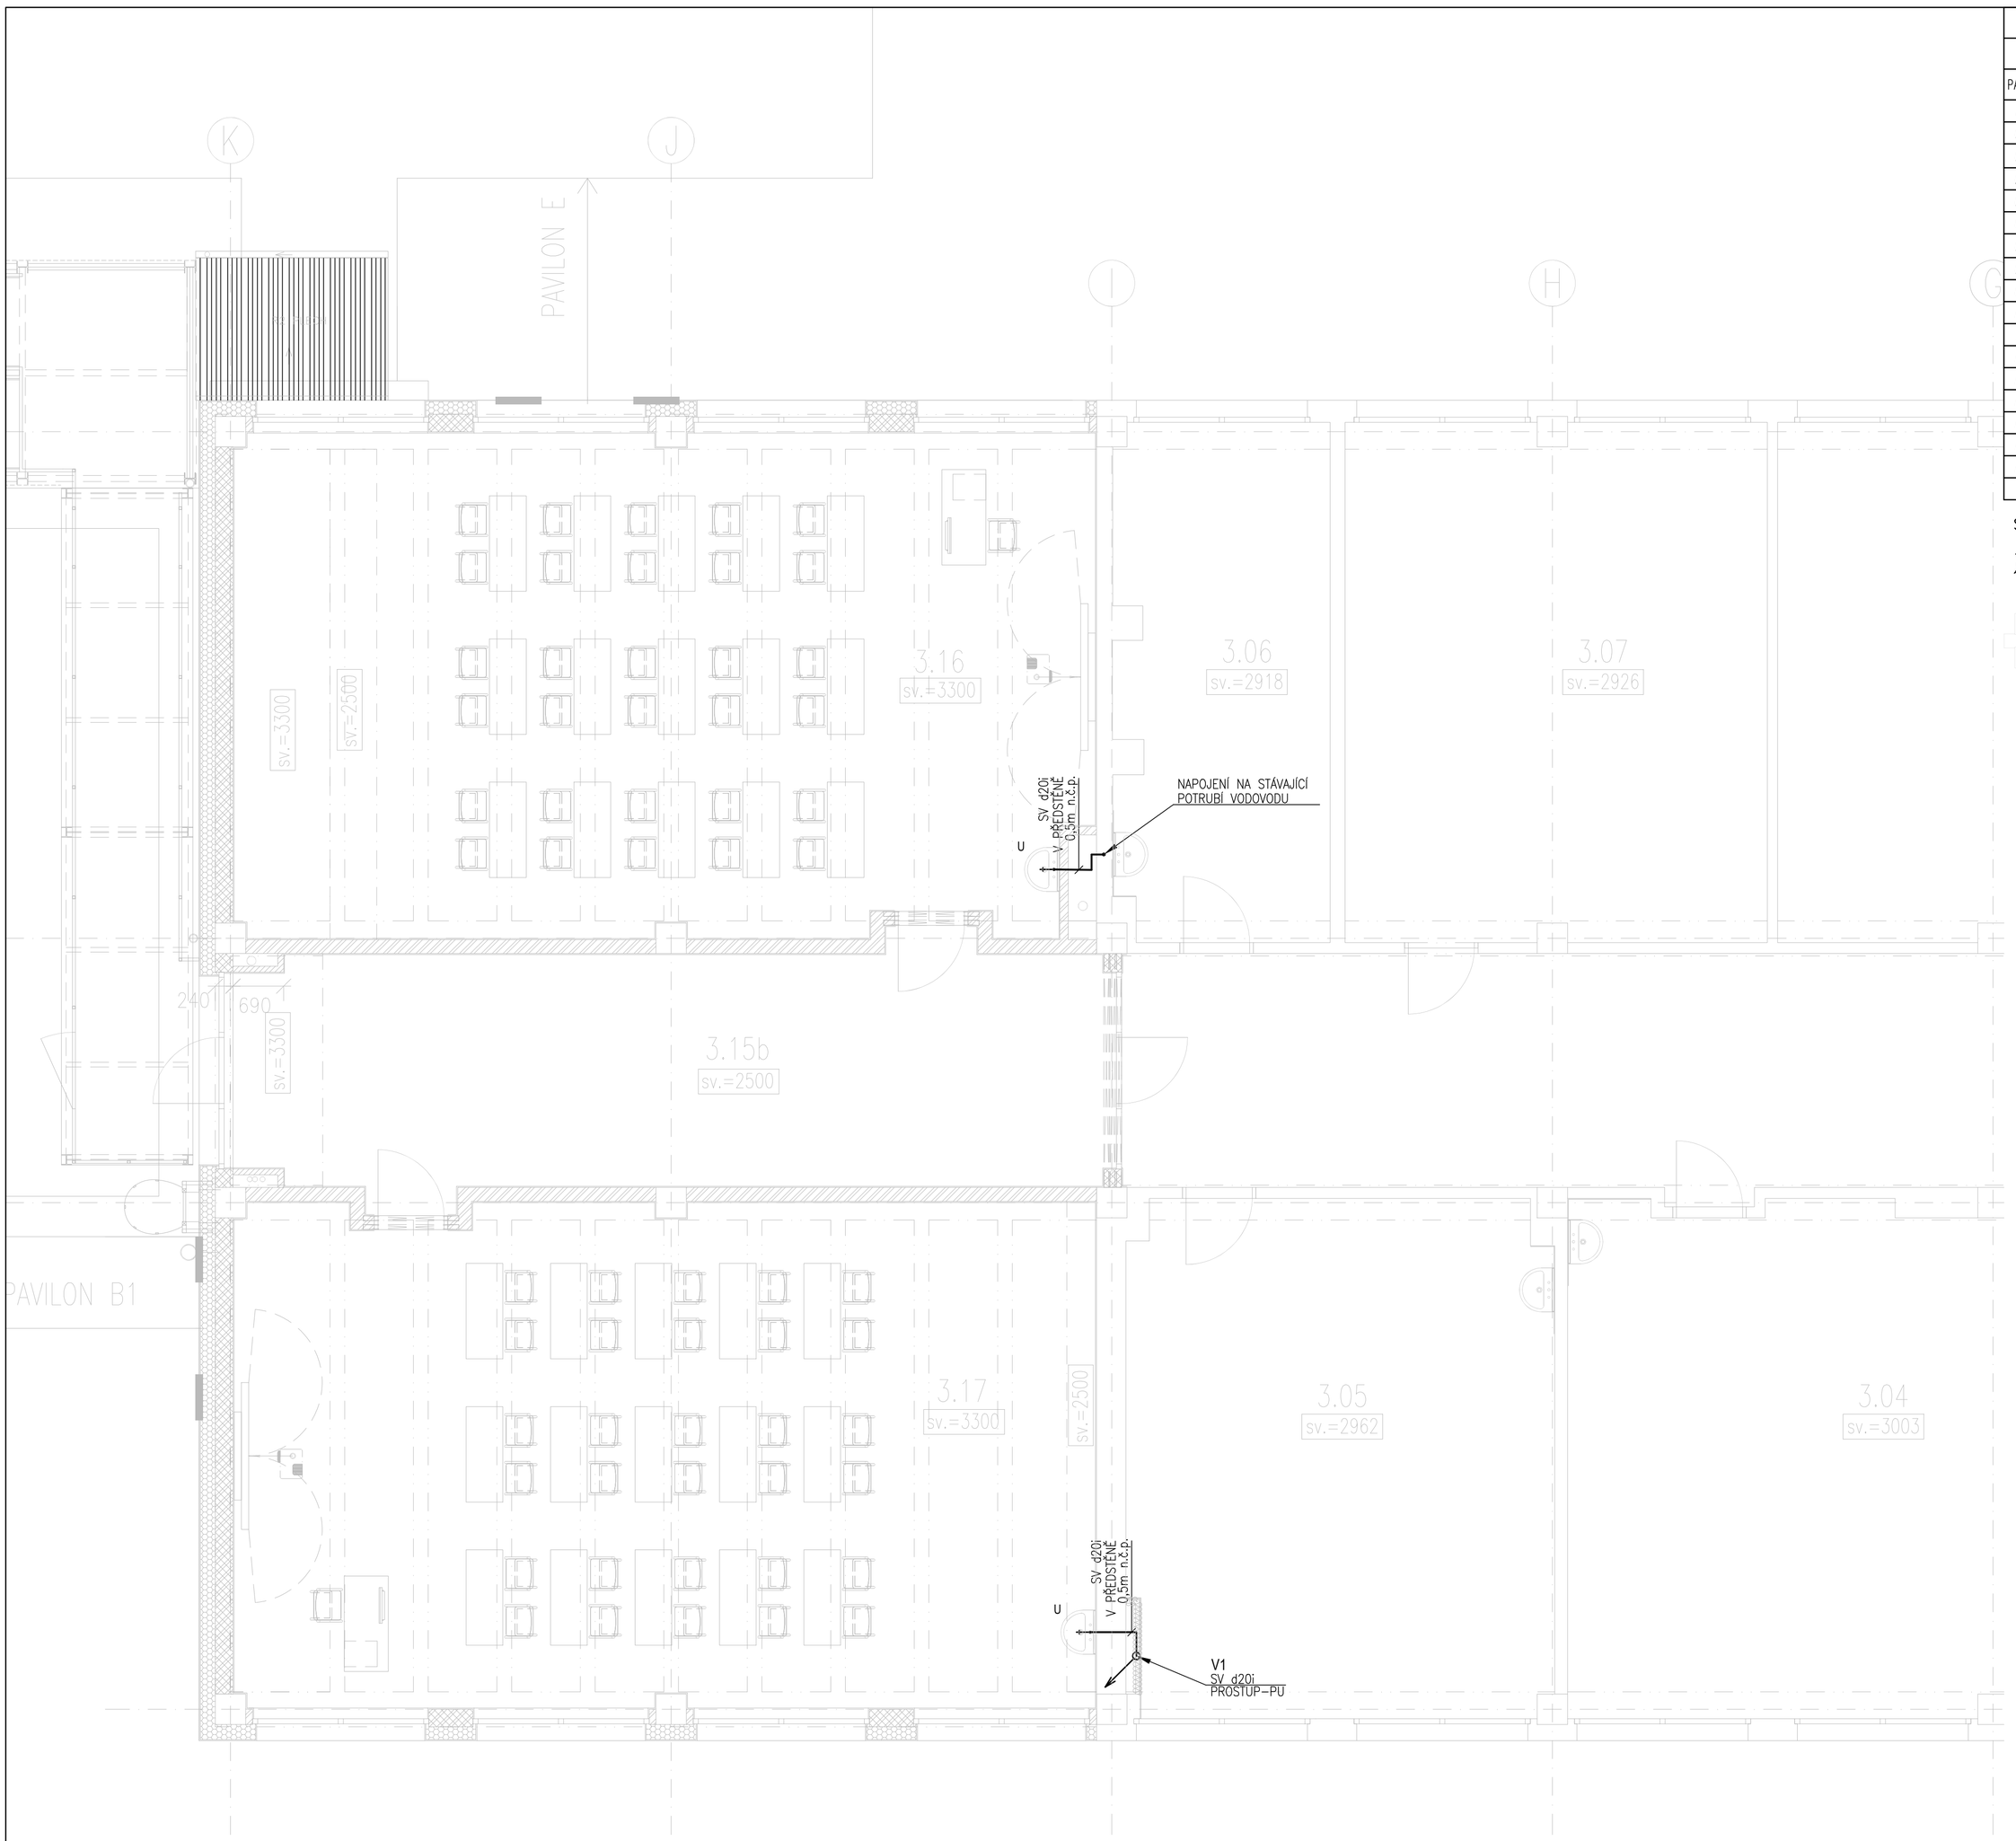

TABULKA MÍSTNOSTÍ		
Č.M.	NÁZEV MÍSTNOSTÍ	m²
PAVILON A1		
A1.3.01	KMENOVÁ UČEBNA	61,65
A1.3.02	KMENOVÁ UČEBNA	60,24
A1.3.03	KMENOVÁ UČEBNA	62,15
A1.3.04	KMENOVÁ UČEBNA	59,85
A1.3.05	KMENOVÁ UČEBNA	40,83
A1.3.06	KABINET	20,31
A1.3.07	UČEBNA JAZYKŮ	40,48
A1.3.08	POČÍTAČOVÁ UČEBNA	40,68
A1.3.09	KABINET	19,23
A1.3.10	UČEBNA JAZYKŮ	32,78
A1.3.11	KABINET	40,12
A1.3.12	KMENOVÁ UČEBNA	40,49
A1.3.13	ČAJOVÁ KUCHYŇKA	21,17
A1.3.14	SKLAD	2,76
A1.3.15	CHODBA	177,14
A1.3.16	KMENOVÁ UČEBNA	80,35
A1.3.17	KMENOVÁ UČEBNA	81,15
	CELKEM	881.38

SCHÉMA OBJEKTŮ

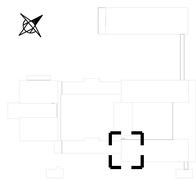

LEGENDA:

SV – STUDENÁ VODA (PLASTOVÉ POTRUBÍ PPR PN20,IZOLOVANÉ)

LEGENDA ZAŘIZOVACÍCH PŘEDMĚTŮ:

U UMYVADLO NÁSTĚNNÁ BATERIE DN15; 1,1m n.č.p.

ZODPOVĚDNÝ PROJEKTANT Aquaeductus Projekt AQUAEDUCTUS PROJEKT s.r.o. 5.Května 159/15, Liberec email: hrochova@aqpr.cz tel: +420 777 001 352			GENERÁLNÍ PROJEKTANT projektová a inU+017Eenýrská akciová společnost Kloboukova 2303/23, 148 00 Praha 4 - Chodov tel. (+420) 731 479 619, e-mail : rhm@rhm.as			INVESTOR Servisní středisko pro správu svěřeného majetku MČ Praha 8, p.o. U Synagogy 2, Praha 8, 180 00, tel. 602141732, mail: kejha@sespha8.cz	ČÁST D.1.4 TECHNIKA PROSTŘEDÍ STAVEB	FORMÁT 6 x A4
						NÁZEV PROJEKTU DOSTAVBA BUDOVY - ZKAPACITNĚNÍ, ZŠ HOVORČOVICKÁ, HOVORČOVICKÁ 11/1281, 182 00 PRAHA 8 - KOBYLISY	ČÁST D1.4.a - ZDRAVOTECHNIKA	VYDÁNÍ 06 / 2025
								STUPEŇ DÚR + DSP
								MĚŘÍTKO 1:50
VEDOUCÍ PROJEKTANT Ing. Hana Hrochová	KONTROLOVAL Ing. Hana Hrochová	VYPRACOVAL Ing. Petra Bláhová Pavlová	VEDOUCÍ PROJEKTANT Ing. Jan Lapáček	KONTROLOVAL Ing. Jan Lapáček	VYPRACOVAL Jan Mastík	OBJEKT --	NÁZEV VÝKRESU PŮDORYS 3NP A1 - VODOVOD	NÁZEV SOUBORU
								ČÍSLO VÝKRESU PR07
								REV. 3