SCHÉMA OBJEKTŮ

LEGENDA MATERIÁLŮ

STŘEŠNÍ PLÁŠŤ Z mPVC TŘ. BROOF (t3)

LEGENDA OZNAČENÍ A POPISŮ

- R 1.1 – OZNAČENÍ SKLADEB STŘEŠNÍCH KONSTRUKCÍ (VIZ PŘÍLOHA D.1.1.29)
- K 3.1 – OZNAČENÍ KLEMPÍŘSKÝCH VÝROBKŮ (VIZ PŘÍLOHA D.1.1.32)
- L 3.1 – OZNAČENÍ ZÁMEČNICKÝCH VÝROBKŮ (VIZ PŘÍLOHA D.1.1.34

LEGENDA STŘEŠNÍCH PRVKŮ

- –STŘEŠNÍ VPUSŤ VYHŘÍVANÁ DVOUSTUPŇOVÁ S MANŽETOU PRO STŘECHY Z mPVC
- –VĚTRACÍ KOMÍNEK v. 300 mm S MANŽETOU PRO STŘECHY Z mPVC

POZNÁMKY:

- TECHNICKÁ ZPRÁVA, TABULKY VÝROBKŮ A SKLADEB JSOU NEDÍLNOU SOUČÁSTÍ PROJEKTOVÉ DOKUMENTACE
- VEŠKERÉ STAVEBNÍ PRÁCE BUDOU KOORDINOVÁNY S JEDNOTLIVÝCH PROFESNÍMI ČÁSTMI TZB
- VEŠKERÉ ROZMĚRY JE NUTNÉ OVĚŘIT NA STAVBĚ PŘED ZAPOČETÍM PRACÍ
- PŘED ZADÁNÍM VÝROBKŮ DO VÝROBY JE NUTNÉ OVĚŘIT ROZMĚRY NA STAVBĚ
- ZDĚNÉ KONSTRUKCE JSOU KÓTOVÁNY BEZ OMÍTEK, SDK KONSTRUKCE JSOU KÓTOVÁNY OD OMÍTEK

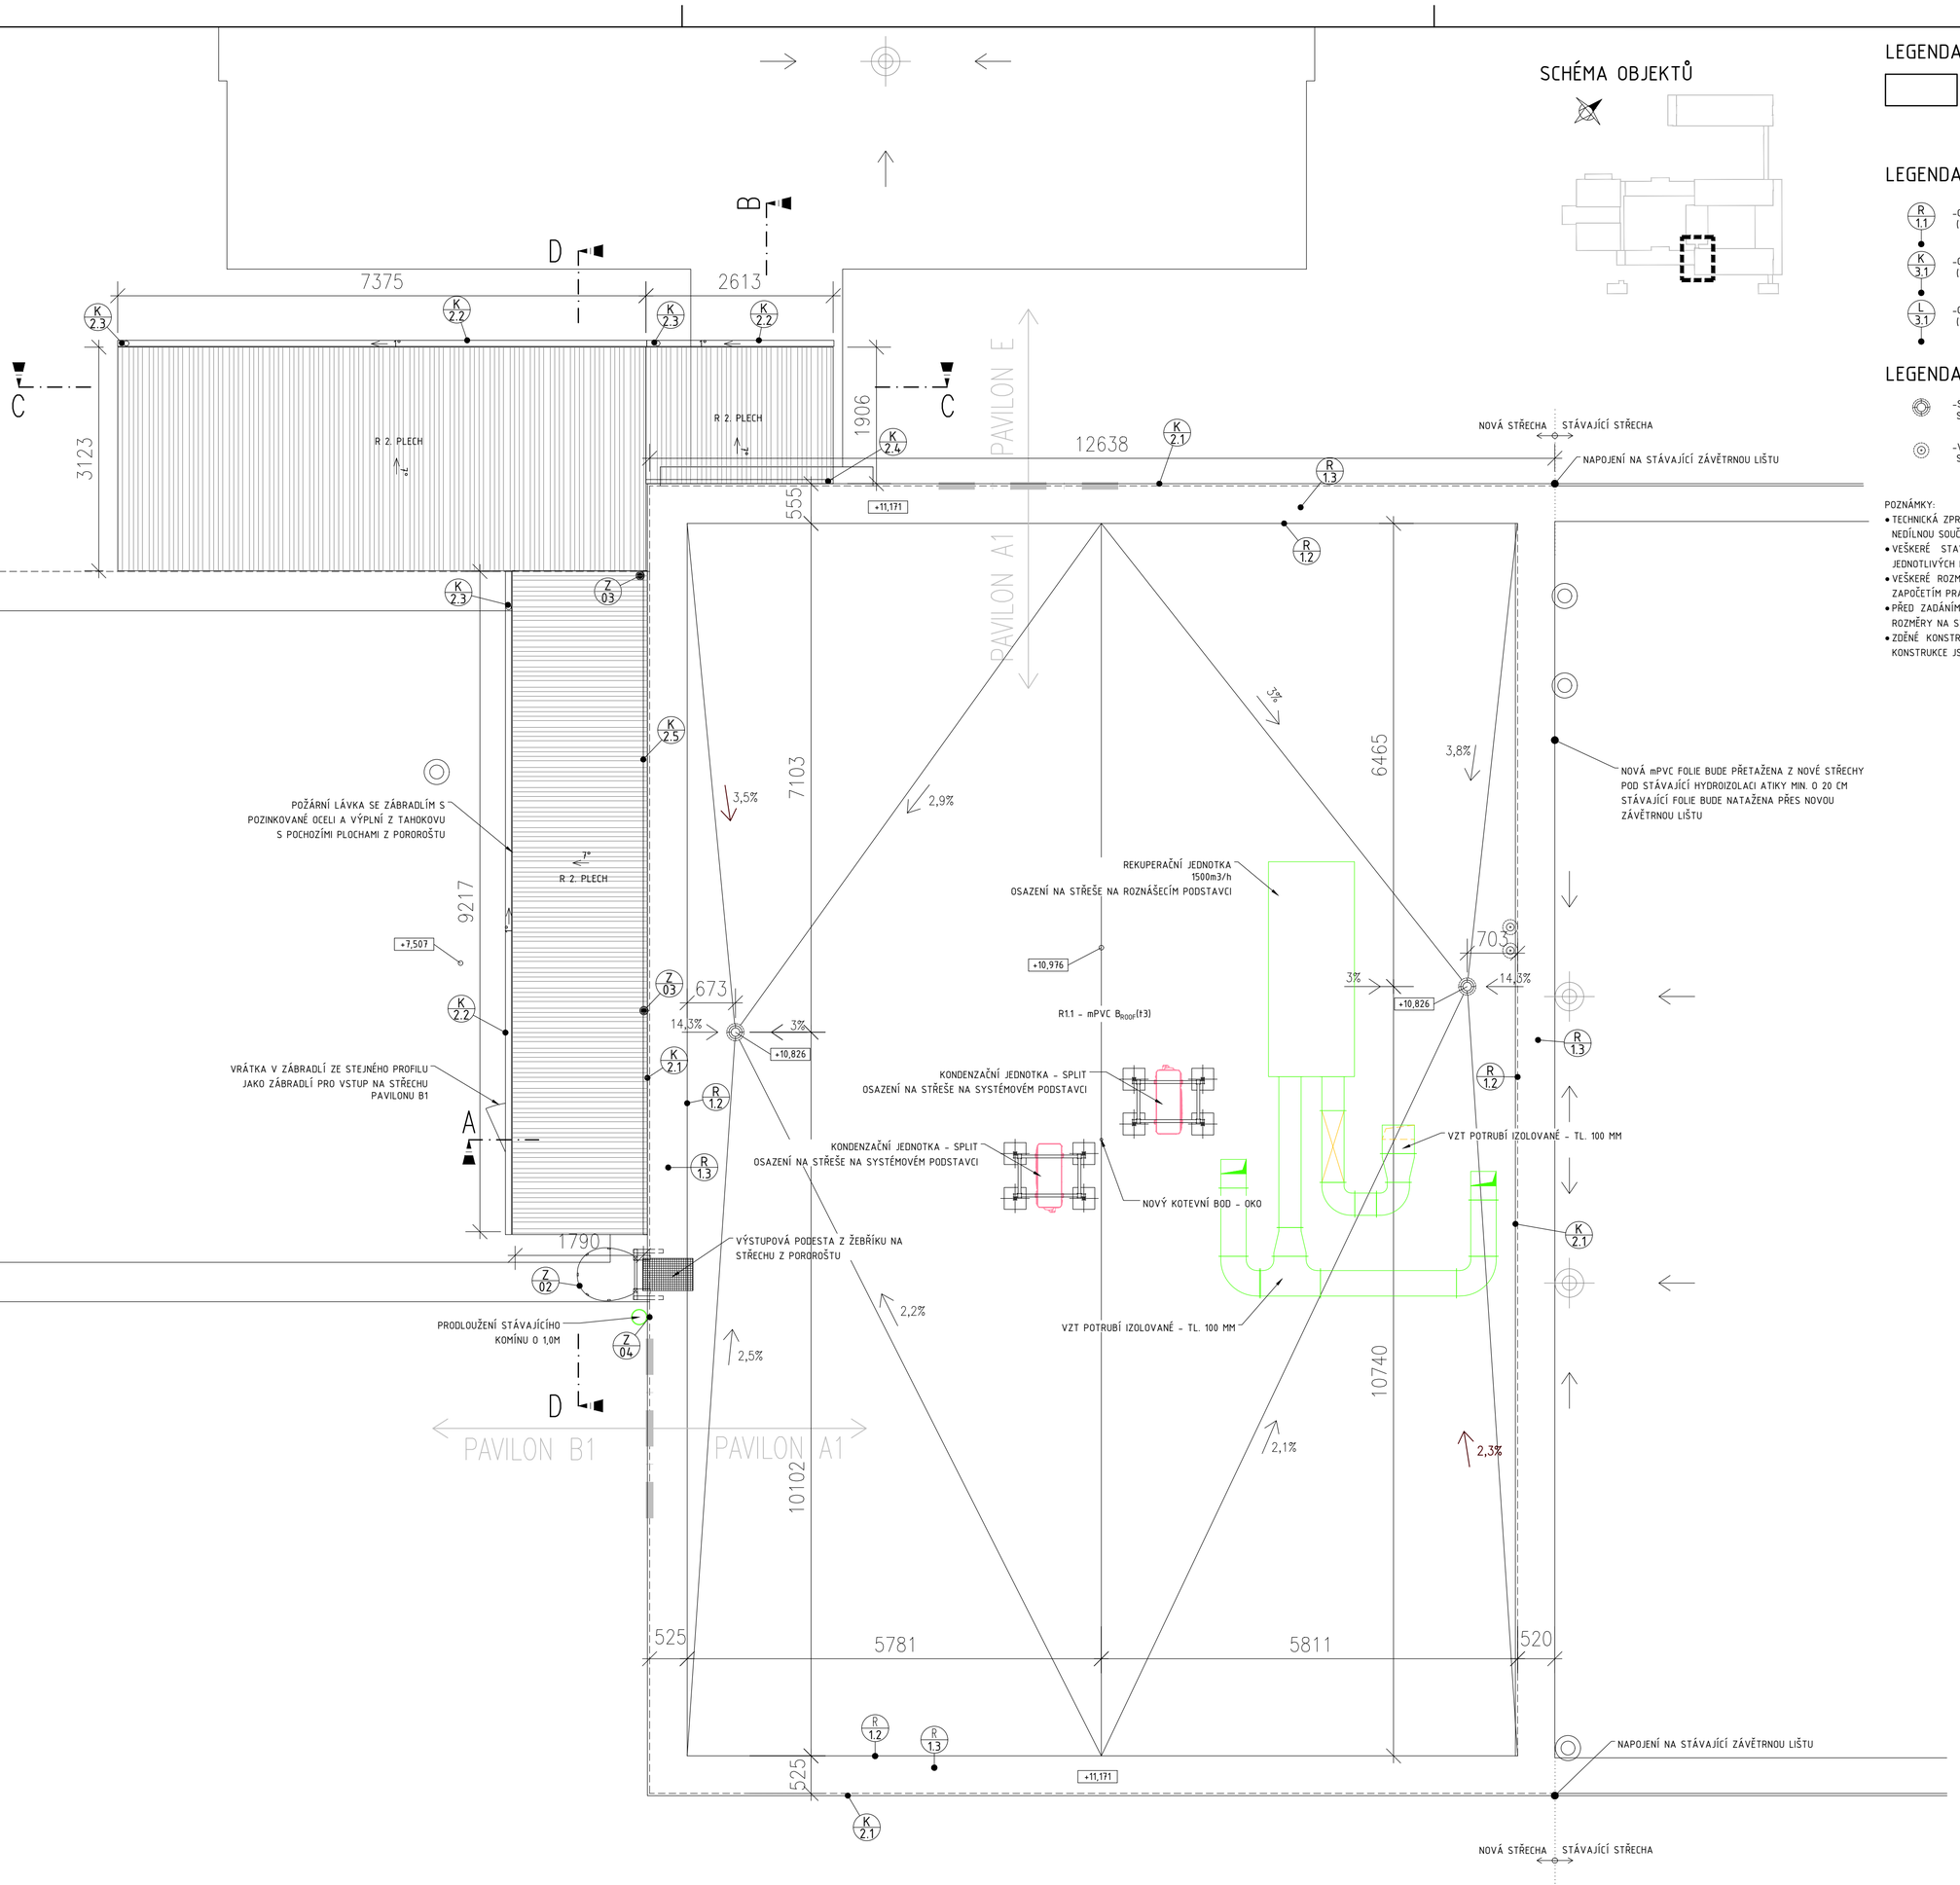

ZODPOVĚDNÝ PROJEKTANT: projektová a inženýrská akciová společnost, Kloboukova 2303/23, 148 00 Praha 4 - Chodov, tel. (+420) 731 479 619, e-mail : rhm@rhm.as			GENERÁLNÍ PROJEKTANT: projektová a inženýrská akciová společnost, Kloboukova 2303/23, 148 00 Praha 4 - Chodov, tel. (+420) 731 479 619, e-mail : rhm@rhm.as			INVESTOR: TRIVIS - Střední škola veřejnoprávní a Vyšší odborná škola prevence kriminality a krizového řízení Praha, s.r.o. , Hovorčovická 1281/11, Kobylisy, 182 00 Praha	ČÁST: D.1 POZEMNÍ OBJEKTY	FORMÁT: 6 x A4
						NÁZEV PROJEKTU: DOSTAVBA BUDOVY - ZKAPACITNĚNÍ, ZŠ HOVORČOVICKÁ, HOVORČOVICKÁ 11/1281, 182 00 PRAHA 8 - KOBYLISY	ČÁST: D1.1 - STAVEBNÍ ČÁST	VYDÁNÍ: 12 / 2023
								STUPEŇ: DÚR + DSP
								MĚŘÍTKO: 1 : 50
VEDOUCÍ PROJEKTANT: Ing. Jan Tomášek	KONTROLOVAL: Ing. Jan Lapáček	VYPRACOVAL: Jan Mastik	VEDOUCÍ PROJEKTANT: Ing. Jan Tomášek	KONTROLOVAL: Ing. Jan Lapáček	VYPRACOVAL: Jan Mastik	OBJEKT: PAVILON A1	NÁZEV VÝKRESU: PŮDORYS STŘECHY NAVRŽENÝ STAV	NÁZEV SOUBORU:
							ČÍSLO VÝKRESU: 18	REV: 3