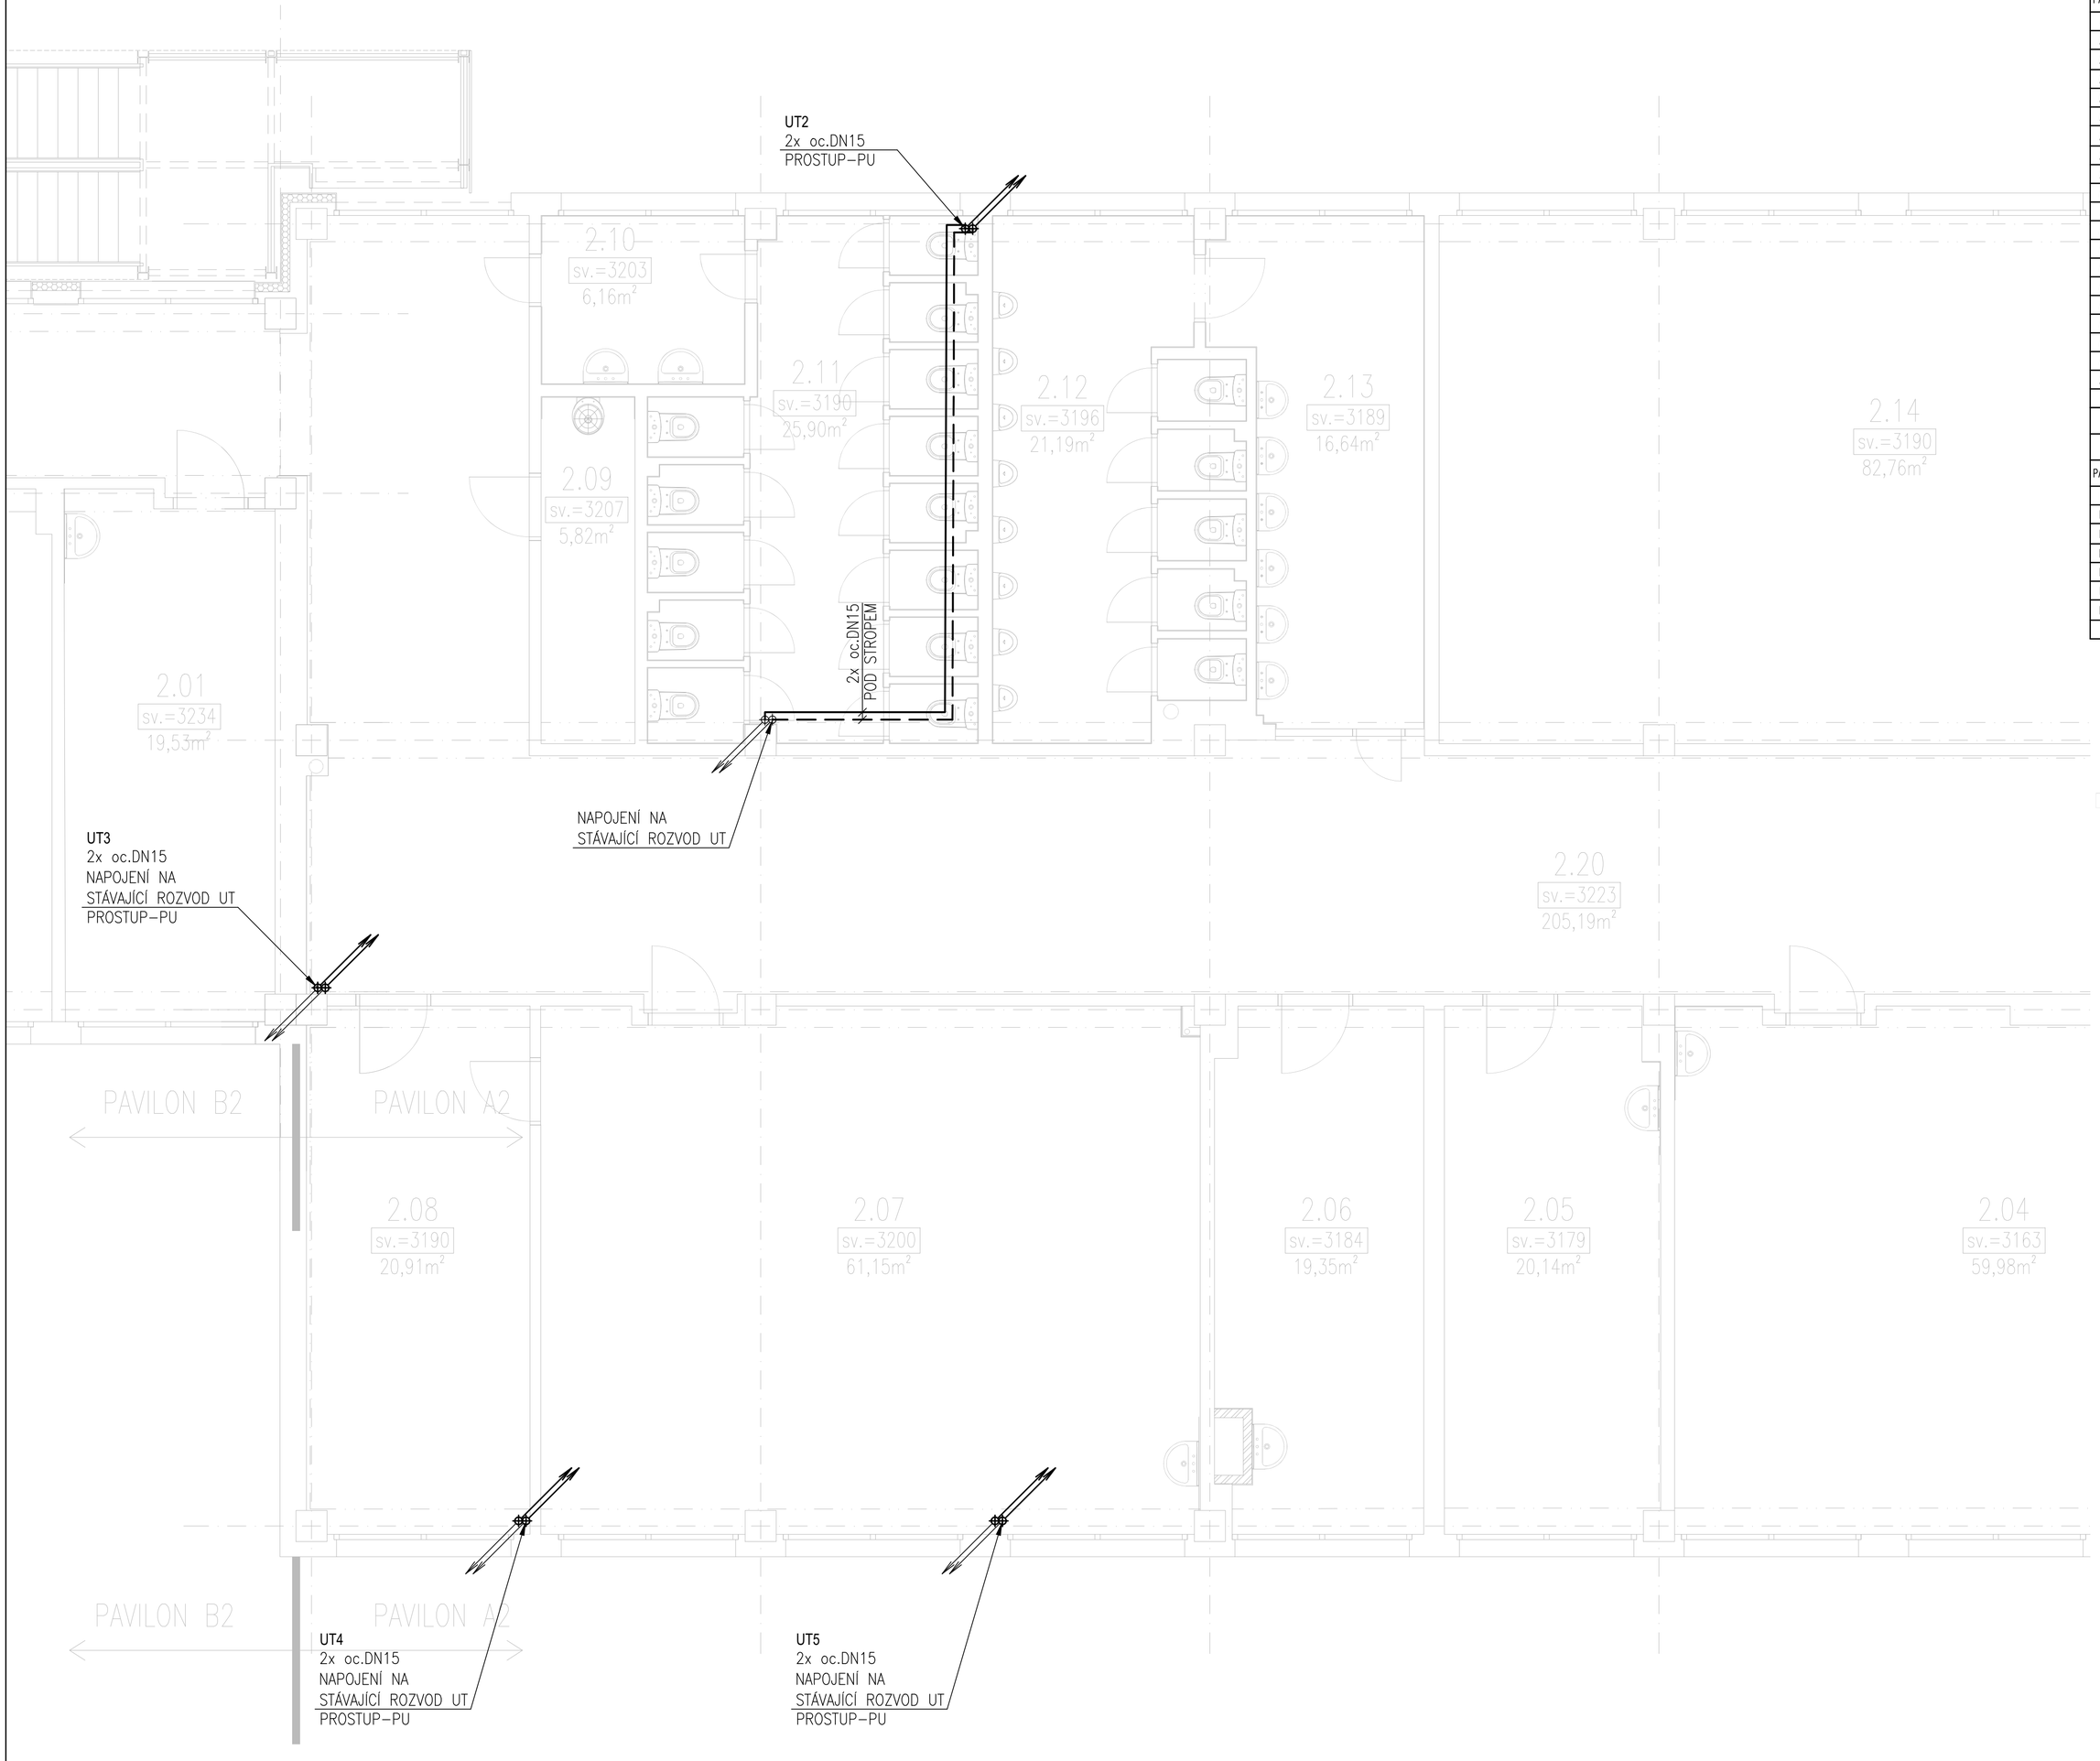

TABULKA MÍSTNOSTÍ		
Č.M.	NÁZEV MÍSTNOSTÍ	m²
PAVILON A2		
A2.2.01	UČEBNA VÝTVARNÉ VÝCH.	61,93
A2.2.02	POČÍTAČOVÁ UČEBNA	60,70
A2.2.03	KMENOVÁ UČEBNA	62,17
A2.2.04	KMENOVÁ UČEBNA	59,98
A2.2.05	KABINET	20,14
A2.2.06	KABINET	19,35
A2.2.07	KMENOVÁ UČEBNA	61,15
A2.2.08	KABINET	20,91
A2.2.09	ÚKLID	5,82
A2.2.10	WC DÍVKY PŘEDSÍŇKA	6,16
A2.2.11	WC DÍVKY	25,90
A2.2.12	WC CHLAPCI	21,19
A2.2.13	WC CHLAPCI PŘEDSÍŇKA	16,64
A2.2.14	UČEBNA CHEMIE	82,86
A2.2.15	KABINET	18,96
A2.2.16	UČEBNA FYZIKY	74,02
A2.2.17	UČEBNA KERAMIKY	40,27
A2.2.18	KABINET	18,83
A2.2.19	PŘEDSÍŇKA KABINETU	16,48
A2.2.20	CHODBA + SCHODIŠTĚ	205,19
	CELKEM	**898.65**

TABULKA MÍSTNOSTÍ		
Č.M.	NÁZEV MÍSTNOSTÍ	m²
PAVILON B2		
B2.2.01	KABINET	19,53
B2.2.02	KMENOVÁ UČEBNA	61,85
B2.2.03	KMENOVÁ UČEBNA	61,78
B2.2.04	KMENOVÁ UČEBNA	61,06
B2.2.05	KMENOVÁ UČEBNA	61,13
B2.2.06	KMENOVÁ UČEBNA	62,02
B2.2.07	CHODBA	127,52
	CELKEM	**454.89**

SCHÉMA OBJEKTŮ

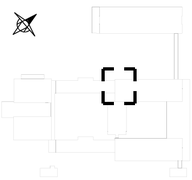

LEGENDA:

OTOPNÁ SOUSTAVA
DVOUTRUBKOVÁ S TEPLOTNÍM SPÁDEM 70/55°C

POTRUBÍ OCELOVÉ
IZOLACE NÁVLEKOVÁ

ROZVODY ÚT
PŘÍVOD–ZPÁTEČKA

DESKOVÉ OTOPNÉ TĚLESO

20°C
536W
VNITŘNÍ VÝPOČTOVÁ TEPLOTA M.
TEPELNÁ ZTRÁTA MÍSTNOSTI

NOVÁ OTOPNÁ TĚLESA
DESKOVÁ TĚLESA

OZNAČENÍ TĚLES:
TYP TĚLESA–VÝŠKA/DÉLKA–VÝKON

PŘIPOJOVACÍ ŠROUBENÍ
TERMOSTATICKÝ VENTIL
ODVZDUŠŇOVACÍ VENTIL DN10

ZODPOVĚDNÝ PROJEKTANT Aquaeductus Projekt AQUAEDUCTUS PROJEKT s.r.o. 5.Května 159/15, Liberec email: hrochova@aqpr.cz tel: +420 777 001 352			GENERÁLNÍ PROJEKTANT projektová a inU+017Eenýrská akciová společnost Kloboukova 2303/23, 148 00 Praha 4 - Chodov tel. (+420) 731 479 619, e-mail : rhm@rhm.as			INVESTOR Servisní středisko pro správu svěřeného majetku MČ Praha 8, p.o. U Synagogy 2, Praha 8, 180 00, tel. 602141732, mail: kejha@sespha8.cz	ČÁST D.1.4 TECHNIKA PROSTŘEDÍ STAVEB	FORMÁT 6 x A4
								VYDÁNÍ 09 / 2023
						NÁZEV PROJEKTU DOSTAVBA BUDOVY - ZKAPACITNĚNÍ, ZŠ HOVORČOVICKÁ, HOVORČOVICKÁ 11/1281, 182 00 PRAHA 8 - KOBYLISY	ČÁST D1.4.d - VYTÁPĚNÍ	STUPEŇ DÚR + DSP
								MĚŘÍTKO 1:50
VEDOUCÍ PROJEKTANT Ing. Hana Hrochová	KONTROLOVAL Ing. Hana Hrochová	VYPRACOVAL Ing. Petra Bláhová Pavlová	VEDOUCÍ PROJEKTANT Ing. Jan Lapáček	KONTROLOVAL Ing. Jan Lapáček	VYPRACOVAL Jan Mastík	OBJEKT --	NÁZEV VÝKRESU PŮDORYS 2NP A2	NÁZEV SOUBORU
							ČÍSLO VÝKRESU PR04	REV 0