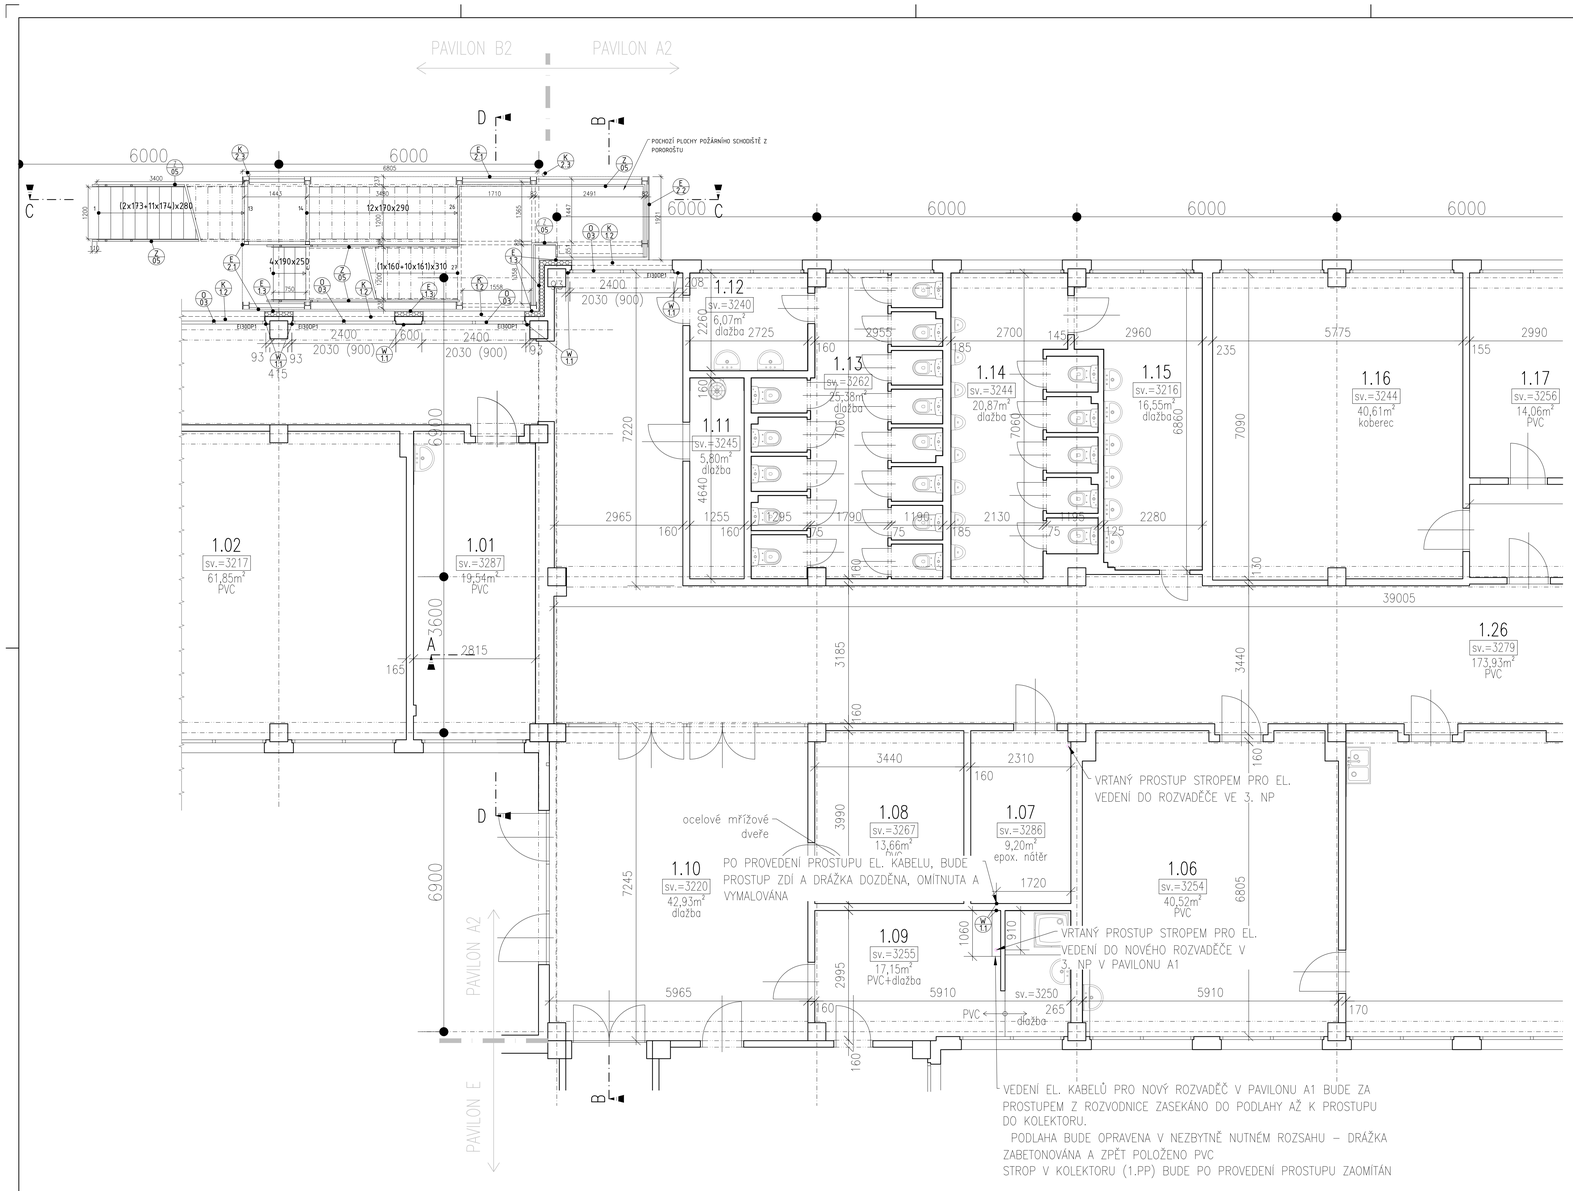

LEGENDA OZNAČENÍ A POPISŮ

- 1.01 – ČÍSLO MÍSTNOSTI (VIZ TABULKA MÍSTNOSTÍ)
- sv.2530 – SVĚTLÁ VÝŠKA MÍSTNOSTI
- 12,7m² – CELKOVÁ PODLAHOVÁ PLOCHA MÍSTNOSTI
- F 11 – OZNAČENÍ POVRCHOVÉ ÚPRAVY PODLAHY
- C 11 – OZNAČENÍ POVRCHOVÉ ÚPRAVY STROPU
- (Li 01) – OZNAČENÍ PŘEKLADŮ (VIZ PŘÍLOHA D.1.1.26)
- (F 11) – OZNAČENÍ SKLADEB FASÁD (VIZ PŘÍLOHA D.1.1.27)
- (W 11) – OZNAČENÍ SKLADEB STĚN (VIZ PŘÍLOHA D.1.1.27)
- (D 01P) – OZNAČENÍ DVEŘÍ (VIZ PŘÍLOHA D.1.1.28)
- (O 01) – OZNAČENÍ OKEN (VIZ PŘÍLOHA D.1.1.29)
- (K 11) – OZNAČENÍ KLEMPÍŘSKÝCH VÝROBKŮ (VIZ PŘÍLOHA D.1.1.30)
- (T 11) – OZNAČENÍ TRUHLÁŘSKÝCH VÝROBKŮ (VIZ PŘÍLOHA D.1.1.31)
- (Z 11) – OZNAČENÍ ZÁMEČNICKÝCH VÝROBKŮ (VIZ PŘÍLOHA D.1.1.32)

LEGENDA MATERIÁLŮ

- STÁVAJÍCÍ KONSTRUKCE
- ZDĚNÁ PŘÍČKA NA MVC KERAMICKÉ TVÁRNICE TL. 80 mm
- ZDĚNÁ PŘÍČKA NA MVC KERAMICKÉ TVÁRNICE TL. 115 mm
- ZDĚNÁ PŘÍČKA NA MVC KERAMICKÉ TVÁRNICE TL. 240 mm
- MONOLITICKÝ ŽELEZOBETON
- KONTAKTNÍ ZATEPLENÍ IZOLANT KAMENNÁ VLNA
- SDK PŘÍČKA TL. 62,5 mm 1x CW/UW 50 PLAŠŤ 1x 12,5 mm 1x IZOLACE MIN. VATA 40 mm

SCHÉMA OBJEKTŮ

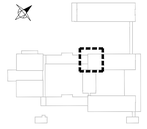

TABULKA MÍSTNOSTÍ

Č.M.	NÁZEV MÍSTNOSTI	m²
PAVILON A2		
A2.1.01	ŠATNA	128,00
A2.1.03	CVIČNÁ KUCHYŇKA	41,39
A2.1.03	PŘEDSÍŇKA	3,85
A2.1.04	SBORovna	33,78
A2.1.05	UČEBNA PŘÍRODOPISU	81,57
A2.1.06	KABINET	43,52
A2.1.07	TECHNICKÁ MÍSTNOST	9,20
A2.1.08	SKLAD	13,66
A2.1.09	ŠATNA+UMÝVÁRNA	17,15
A2.1.10	VESTIBUL	42,93
A2.1.11	SKLAD	5,80
A2.1.12	WC ŽÁKY PŘEDSÍŇKA	6,07
A2.1.13	WC ŽÁKYŇ	25,38
A2.1.14	WC CHLAPCI	20,87
A2.1.15	WC CHLAPCI PŘEDSÍŇKA	16,55
A2.1.16	ŘEDITELNA	40,61
A2.1.17	KANCELÁŘ	14,06
A2.1.18	KANCELÁŘ	12,72
A2.1.19	KANCELÁŘ	12,80
A2.1.20	CHODBA+ČAJ. KUCH.	18,74
A2.1.21	SKLAD POD SCHODY	13,72
A2.1.22	ŠATNA	12,95
A2.1.23	UMÝVÁRNA+WC	9,30
A2.1.24	UMÝVÁRNA+WC	8,94
A2.1.25	ŠATNA	19,95
A2.1.26	CHODBA+SCHODIŠTĚ	173,93
A2.1.27	VESTIBUL	98,35
A2.1.28	KANCELÁŘ ŠKOLNÍKA	18,94
A2.1.29	ÚKLIDKY	28,99
A2.1.30	ZÁVĚTŘÍ	44,76
	CELKEM	1014,05

ZODPOVĚDNÝ PROJEKTANT: rhm projektová a inženýrská akciová společnost, Klobouková 2303/23, 148 00 Praha 4 - Chodov, tel. (+420) 731 479 619, e-mail : rhm@rhm.as	VEDOUCÍ PROJEKTANT: Ing. Jan Tomášek	KONTROLOVAL: Ing. Jan Lapáček	VYPRACOVAL: Jan Mastík
GENERÁLNÍ PROJEKTANT: rhm projektová a inženýrská akciová společnost, Klobouková 2303/23, 148 00 Praha 4 - Chodov, tel. (+420) 731 479 619, e-mail : rhm@rhm.as	VEDOUCÍ PROJEKTANT: Ing. Jan Tomášek	KONTROLOVAL: Ing. Jan Lapáček	VYPRACOVAL: Jan Mastík
INVESTOR: Servisní středisko pro správu svěřeného majetku MČ Praha 8, p.o. U Synagogy 2, Praha 8, 180 00, tel. 602141732, mail: kohn@zsmphe8.cz	NÁZEV PROJEKTU: DOSTAVBA BUDOVY - ZKAPACITNĚNÍ, ZŠ HOVORČOVICKÁ HOVORČOVICKÁ 1/1128?, 182 00 PRAHA 8 - KOBYLISY	OBJEKT: PAVILON A2	
ČÁST: D.1 POZEMNÍ OBJEKTY	ČÁST: D1.1 - STAVEBNÍ ČÁST	NÁZEV VÝKRESU: PŮDORYS 1.NP NAVRŽENÝ STAV	
FORMÁT: 8 x A4	ÚNORA: 12 / 2023	STUPEŇ: DÚR + DSP	MĚŘÍTKO: 1 : 50
POČET LISTŮ: 13	REV.: 3		