

BLOK A - PŮDORYS STŘECHY - STÁVAJÍCÍ STAV




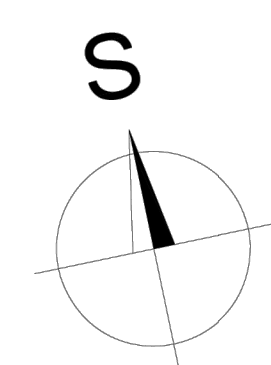


SCHÉMA ČLENĚNÍ NA BLOKY

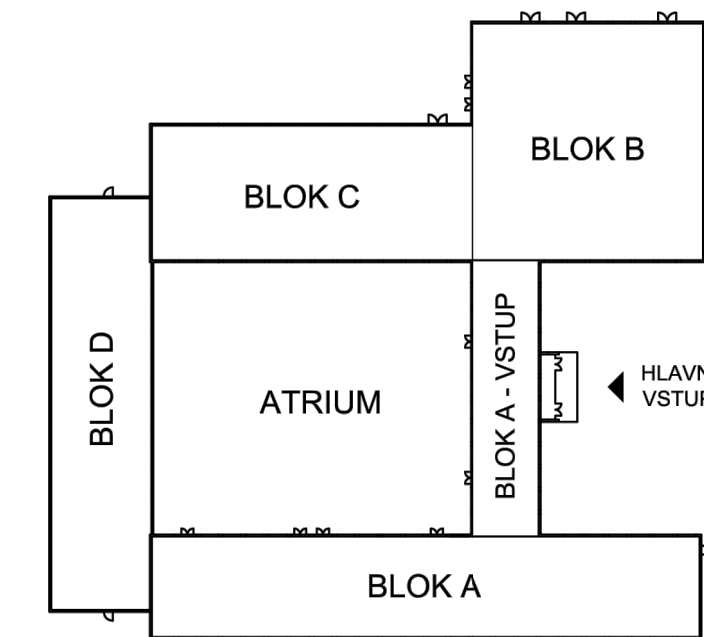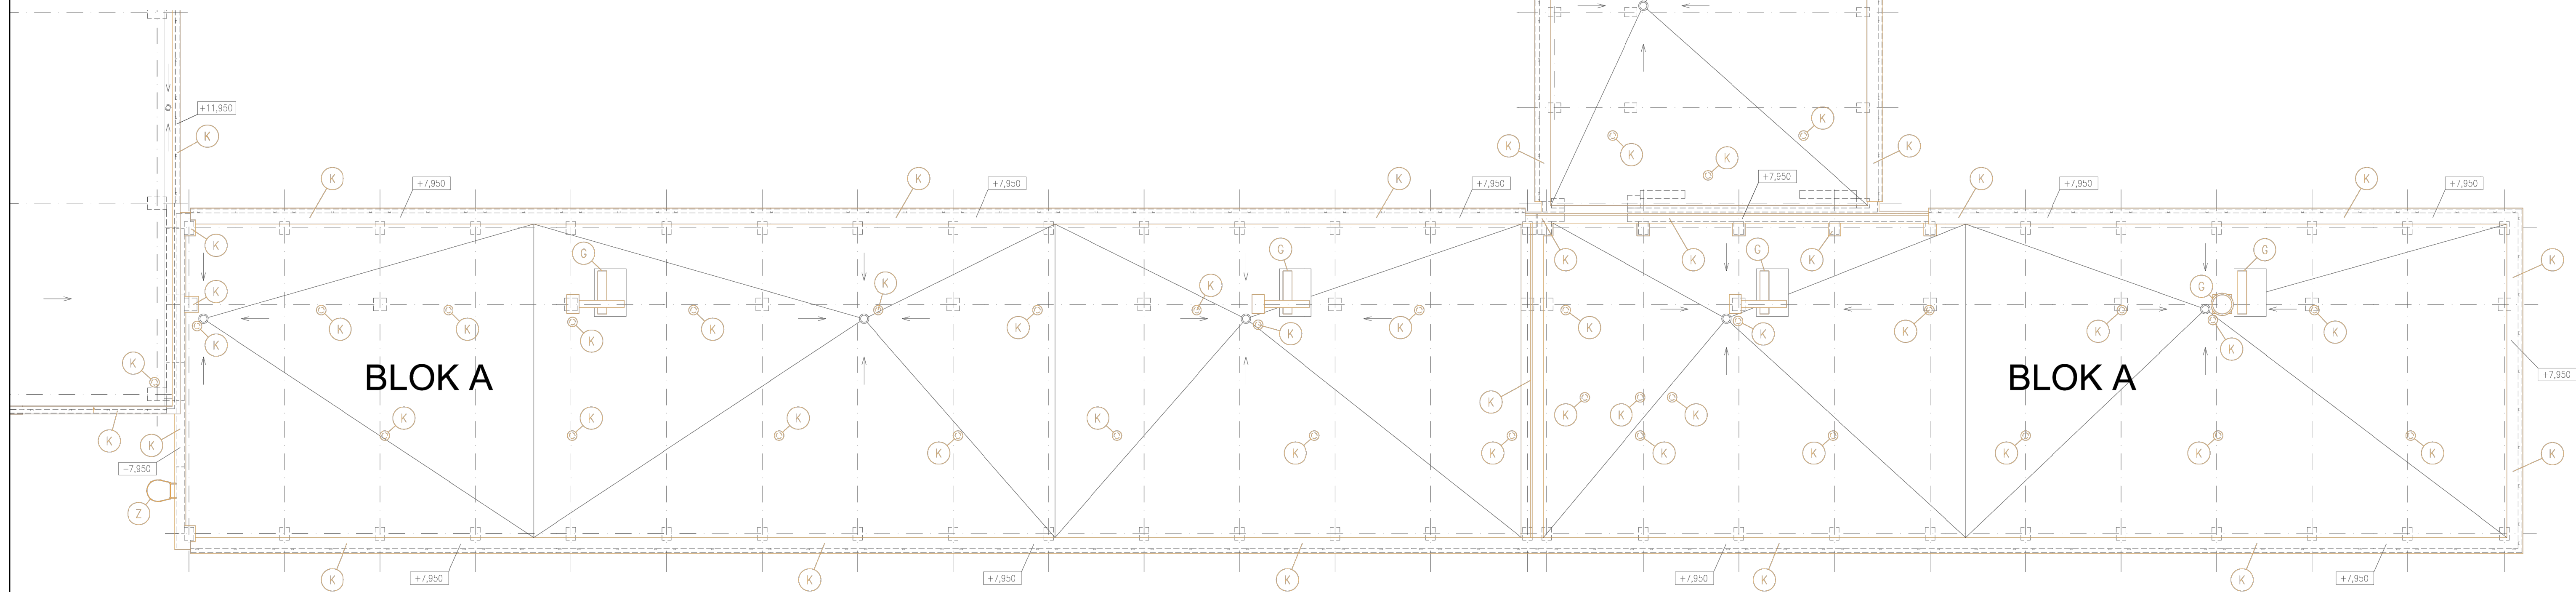

POZNÁMKA:

- NEDILNOU SOUČÁSTÍ DOKUMENTACE JE TECHNICKÁ ZPRÁVA
- DEMOLICE A ODSTRANOVÁNÍ PRVKŮ BUDOU PROBÍHAT POSTUPNĚM A BEZPEČNĚM ROZEBÍRÁNÍM
- ZÁSADY DO KONSTRUKCE BUDOU PROBÍHAT V MINIMÁLNÍM ROZSAHU, TAK ABY MAXIMÁLNÍ STÁVAJÍCÍ HMOTY ZOSTALO ZACHOVÁNO, POSTUPY PRACÍ BUDOU UPŘESŇOVÁNY NA ZÁKLADĚ ZJIŠTĚNÝCH SKUTEČNOSTÍ PŘI PROVÁDĚNÍ PRACÍ
- POKUD BUDOU PŘI PROVÁDĚNÍ PRACÍ ODHALY VY STÁVAJÍCÍCH KONSTRUKCÍCH, KTERÉ JSOU SKRYTÉ, ROZDÍLY OPROTI PŘEDPOKLADŮ Z PROJEKTOVÉ DOKUMENTACE BUDE PŘÍZVÁN PROJEKTANT ZA CÍLEM ZPRACOVÁNÍ PŘÍPADNĚ OPRAVY PŮVODNÍHO ŘEŠENÍ
- VYZNAČENY JSOU JEN HLAVNÍ BOURACÍ PRÁCE, MENŠÍ PROSTUPY / PRŮŘAZY A DRÁŽKY PRO TECHNOLOGIE NEJSOU VYZNAČENY
- VŠEJKERÉ KONSTRUKCE PROVÁDĚT DLE TECHNOLOGICKÝCH DOPORUČENÍ VÝROBY A PŘÍSLUŠNÝCH NOREM
- ROZMĚRY, TYPY KONSTRUKCÍ A DISPOZIČNÍ ŘEŠENÍ OBJEKTU JSOU PŘEVZATY PŘEDEVŠÍM NA ZÁKLADĚ ARCHIVNÍ DOKUMENTACE A MOHOU SE LIŠIT OD SKUTEČNOSTÍ
- VŠEJKERÉ KOTY JE NUTNO PŘED ZAPOČETÍM REALIZACE OVĚŘIT NA STAVĚ
- SOUČÁSTI DEMONTÁŽÍ BUDOU I VĚTRACÍ MŘÍŽKY NA FASÁDÁCH, VODOVODNÍ KOHOUTEK,VŠEJKERÉ SMALTOVANÉ CEDIČKY, STÍNÍCÍ MARKÝZY, KTERÉ JSOU SOUČÁSTÍ OKEN, MARKÝZY NAD OKENÍMI
- ŘEŠENÍ OKAPOVÉHO CHODNÍČKU, OPRAVY VENKOVNÍCH POMOČNÝCH SCHODŮŠŤ U VSTUPŮ DO OBJEKTU JSOU ŘEŠENY SAMOSTATNĚM VÝKRESEM C\_03 - ROZSAH A POZICE POCHOZÍCH A POJIZDNÝCH PLOCH

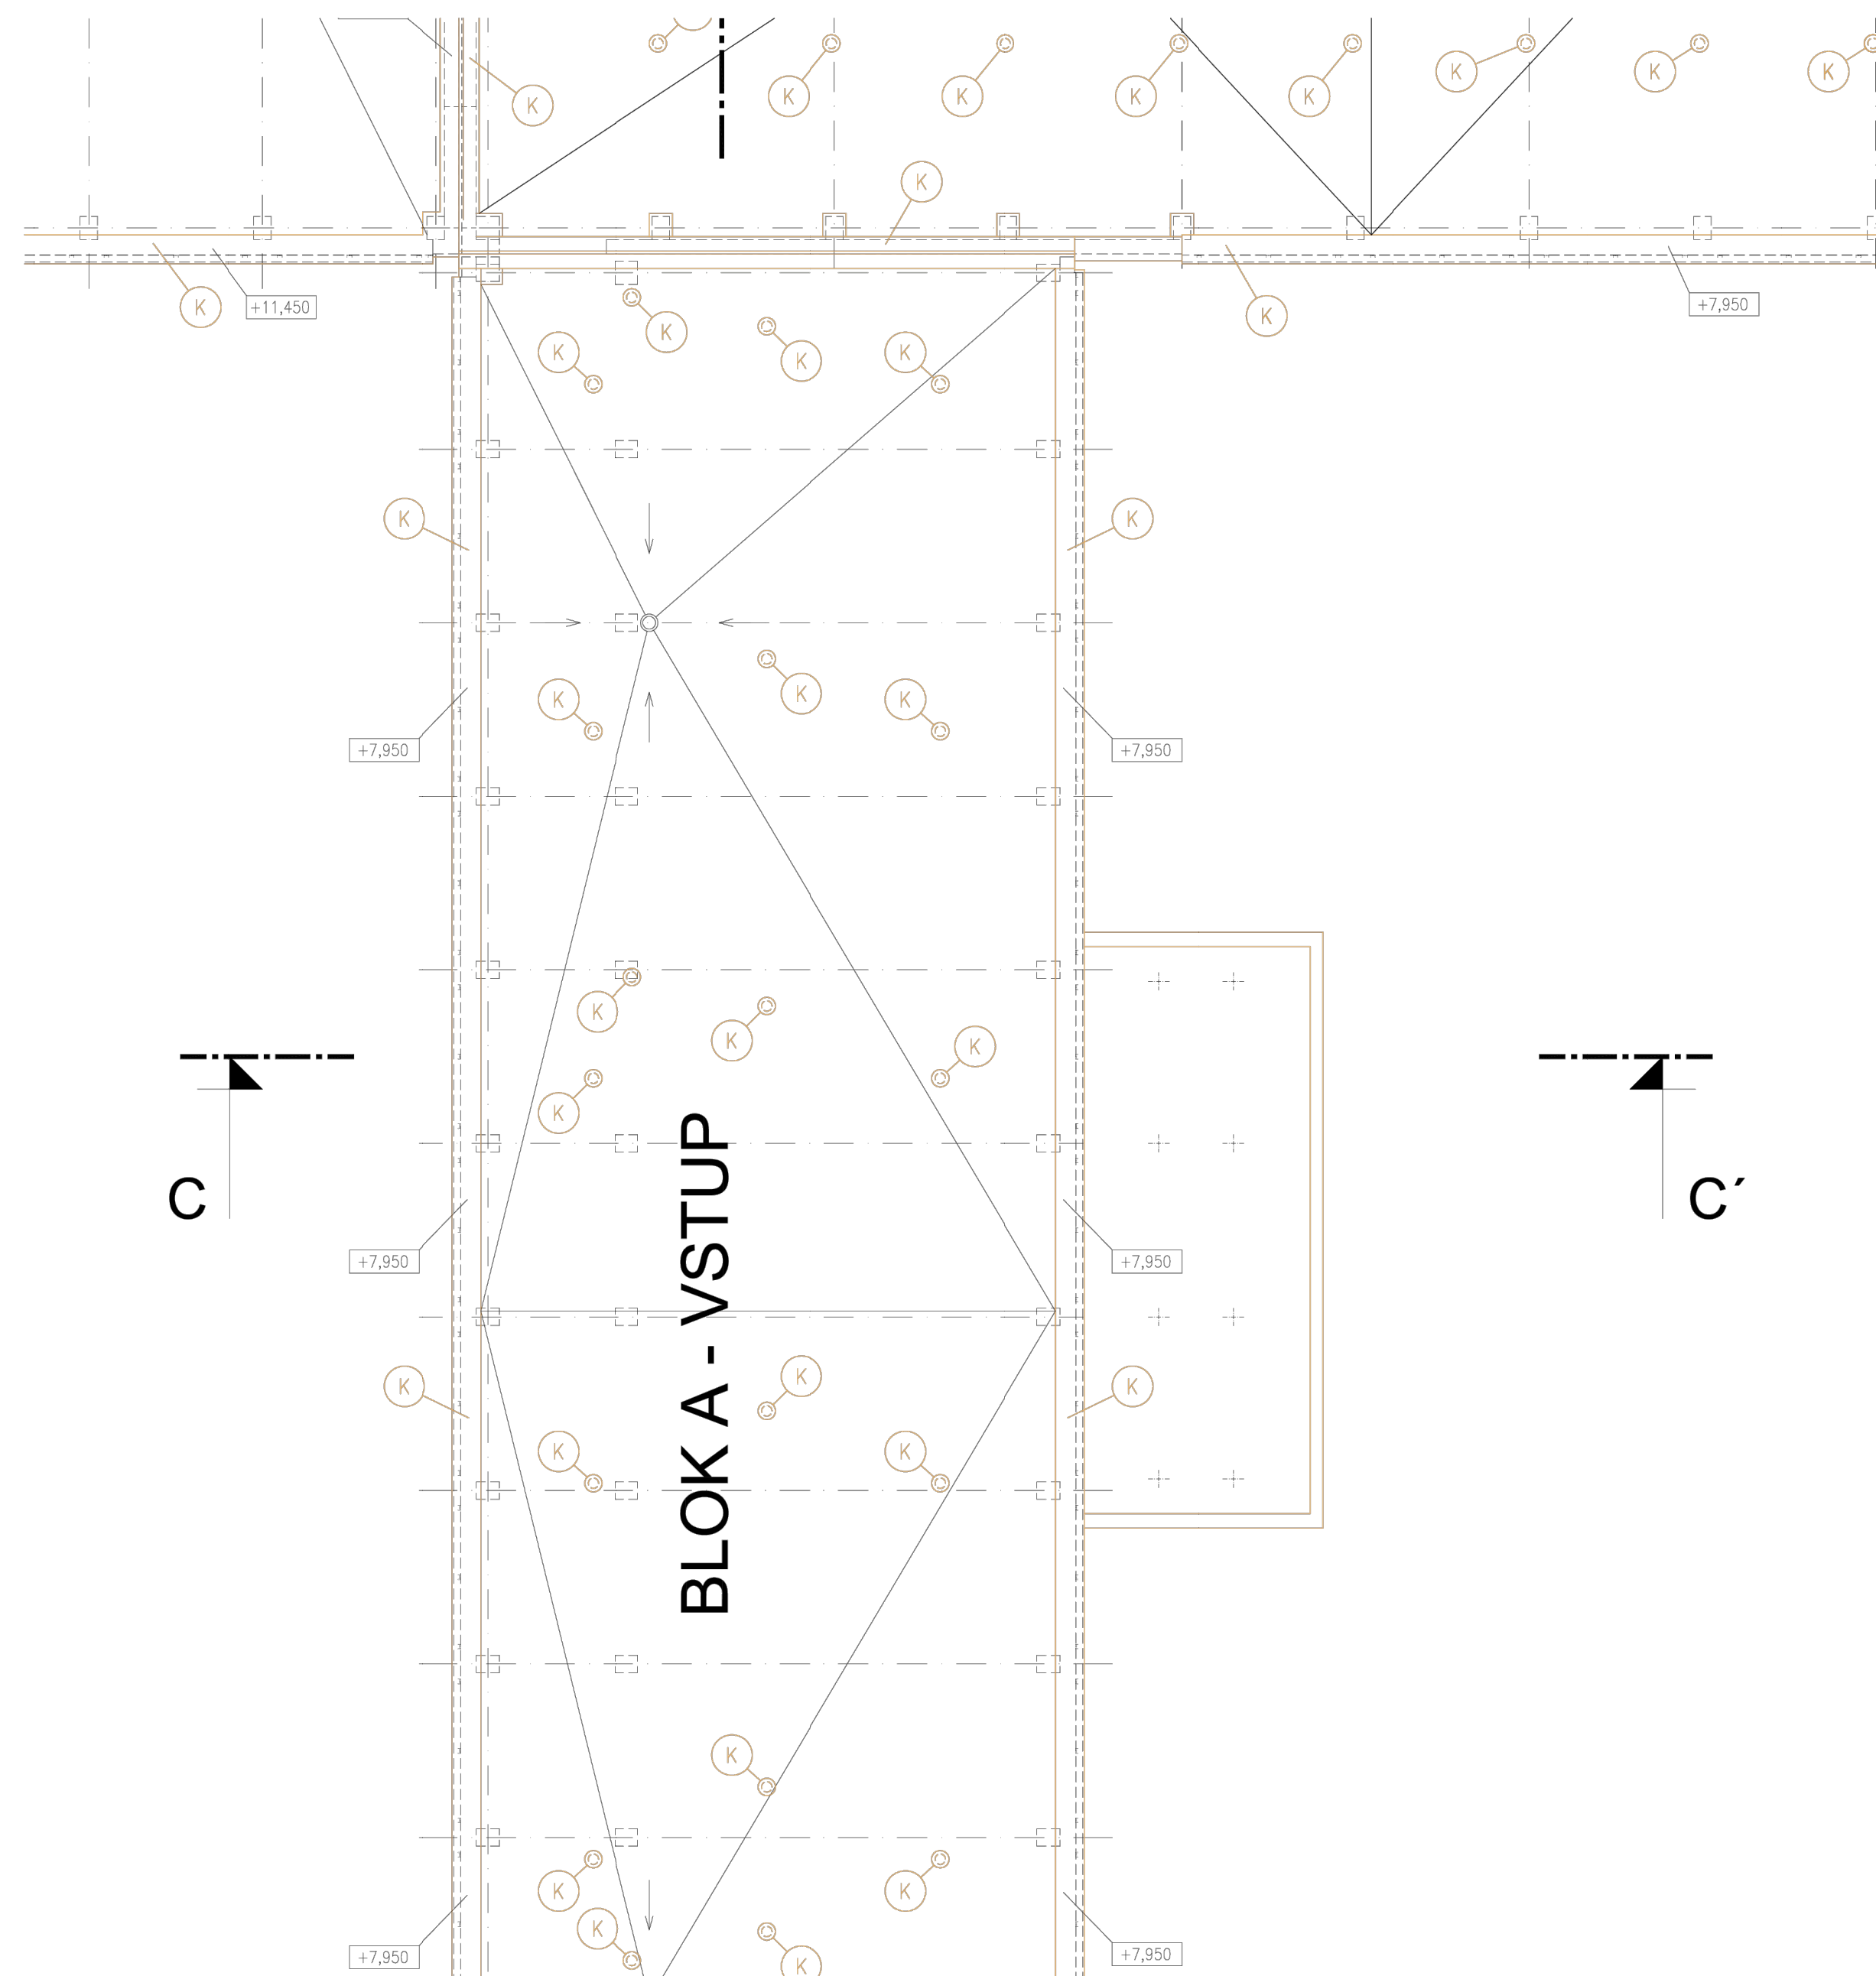

LEGENDA MATERIÁLŮ:


- STÁVAJÍCÍ NOSNÉ ŽB SLoupY
- STÁVAJÍCÍ NOSNÉ ŽB STĚNNÉ PANEly
- STÁVAJÍCÍ VNITŘNÍ ŽIVO

LEGENDA DEMOLICE/BOURÁNÍ:

- DEMOLICE SVĚTLÝCH KONSTRUKCÍ
- DEMOLICE VODOVODNÝCH KONSTRUKCÍ VČETNĚ NOSNÉ STROPNÍ KCE ZNAČENY KONSTRUKCE POD ROVNOU PODLAHOU DÁVĚKOU PODLAH
- CELKOVÁ DEMONTÁŽ STÁVAJÍCÍHO PROJEKTU
- ODSTRANĚNÍ PODLAHOVÝCH KONSTRUKCÍ NA NIŽŠÍ NIVELETU
- ODSTRANĚNÉ PRVKY - DĚLA, VČETNĚ VNITŘNÍCH A VNĚJŠÍCH PARAPETŮ VČETNĚ STĚNNÝCH LAMELOVÝCH MARKÝZ (SOUDŮSTĚ OKEN)
- ODSTRANĚNÉ PRVKY - DVEŘE
- ODSTRANĚNÉ PRVKY - ZÁMĚČNÍČKY
- ODSTRANĚNÉ PRVKY - KOMPLETNÍ DEMONTÁŽ PLOCHOVÝCH FASÁD VČETNĚ ODSTRANĚNÍ STÁVAJÍCÍ TEPELNÉ ISOLACE Z CÍDEČKOVÉ VATY
- ODSTRANĚNÉ PRVKY - KLEMPŘÍČKY
- ODSTRANĚNÉ PRVKY - OSTATNÍ (SVĚTLA, ZVONKY, FASÁDNÍ A STŘEŠNÍ PRVKY)
- O REPAR, NEBO DEMOLICI STÁVAJÍCÍCH PRVKŮ BUDE ROZHODNUTO NA ZÁKLADĚ ŠIP A TRAJAŘSKÉHO ZHODNOCENÍ STAVU PRÁKU
- ODSTRANĚNÉ PRVKY - TRAJAŘSKÉ (PARAPETY, ...)

±0 = 272,0 (BPV)

Tato dokumentace je důvěrným vlastnictvím ABCD Studio, s.r.o.

AUTORIZACE:	
Č. ZAKÁZKY: 24-017	PARÉ:
DATA: 13.02.2025	
MĚŘÍTKO: 1:100	
FORMÁT: A3	
GENERALNÍ PROJEKTANT:	
 projekt a projektování staveb	
ABCD Studio, s.r.o., Pařížská 910/11a	
150 00 Praha 9, Tel: +420 606 475 474	
ZODPOVĚDNÁ OSOBA GP: ABCD Studio, s.r.o., Pařížská 910/11a	
150 00 Praha 9, Tel: +420 606 475 474	
VEDOUcí PROJEKTANT ČÁSTI: ABCD Studio, s.r.o., Pařížská 910/11a	
150 00 Praha 9, Tel: +420 606 475 474	
VYKONAL: ABCD Studio, s.r.o., Pařížská 910/11a	
150 00 Praha 9, Tel: +420 606 475 474	
JAN NÁŠEK	
OBJEVITEL: Servisní středisko pro správu veřejného majetku MČ Praha 8	
U Synagogy 236/2, 180 00 Praha 8	
STUPEŇ: DOKUMENTACE PRO STAVEBNÍ POVOLENÍ A PRO PROVÁDĚNÍ STAVBY	
STAVBA: S.E.N. objektu Svědnická 506/1	
Svědnická 506/1, 181 00 Praha 8- Troja	
ČÁST DOKUMENTACE: STAVEBNÍ ČÁST	Č. ČÁSTI: D.1.1
NÁZEV VÝKRESU: PŮDORYS STŘECHY - BLOK A STÁVAJÍCÍ STAV A BOURACÍ PLÁN	Č. VÝKRESU: 2.1.8