


BLOK D - PŮDORYS STŘECHY - STÁVAJÍCÍ STAV

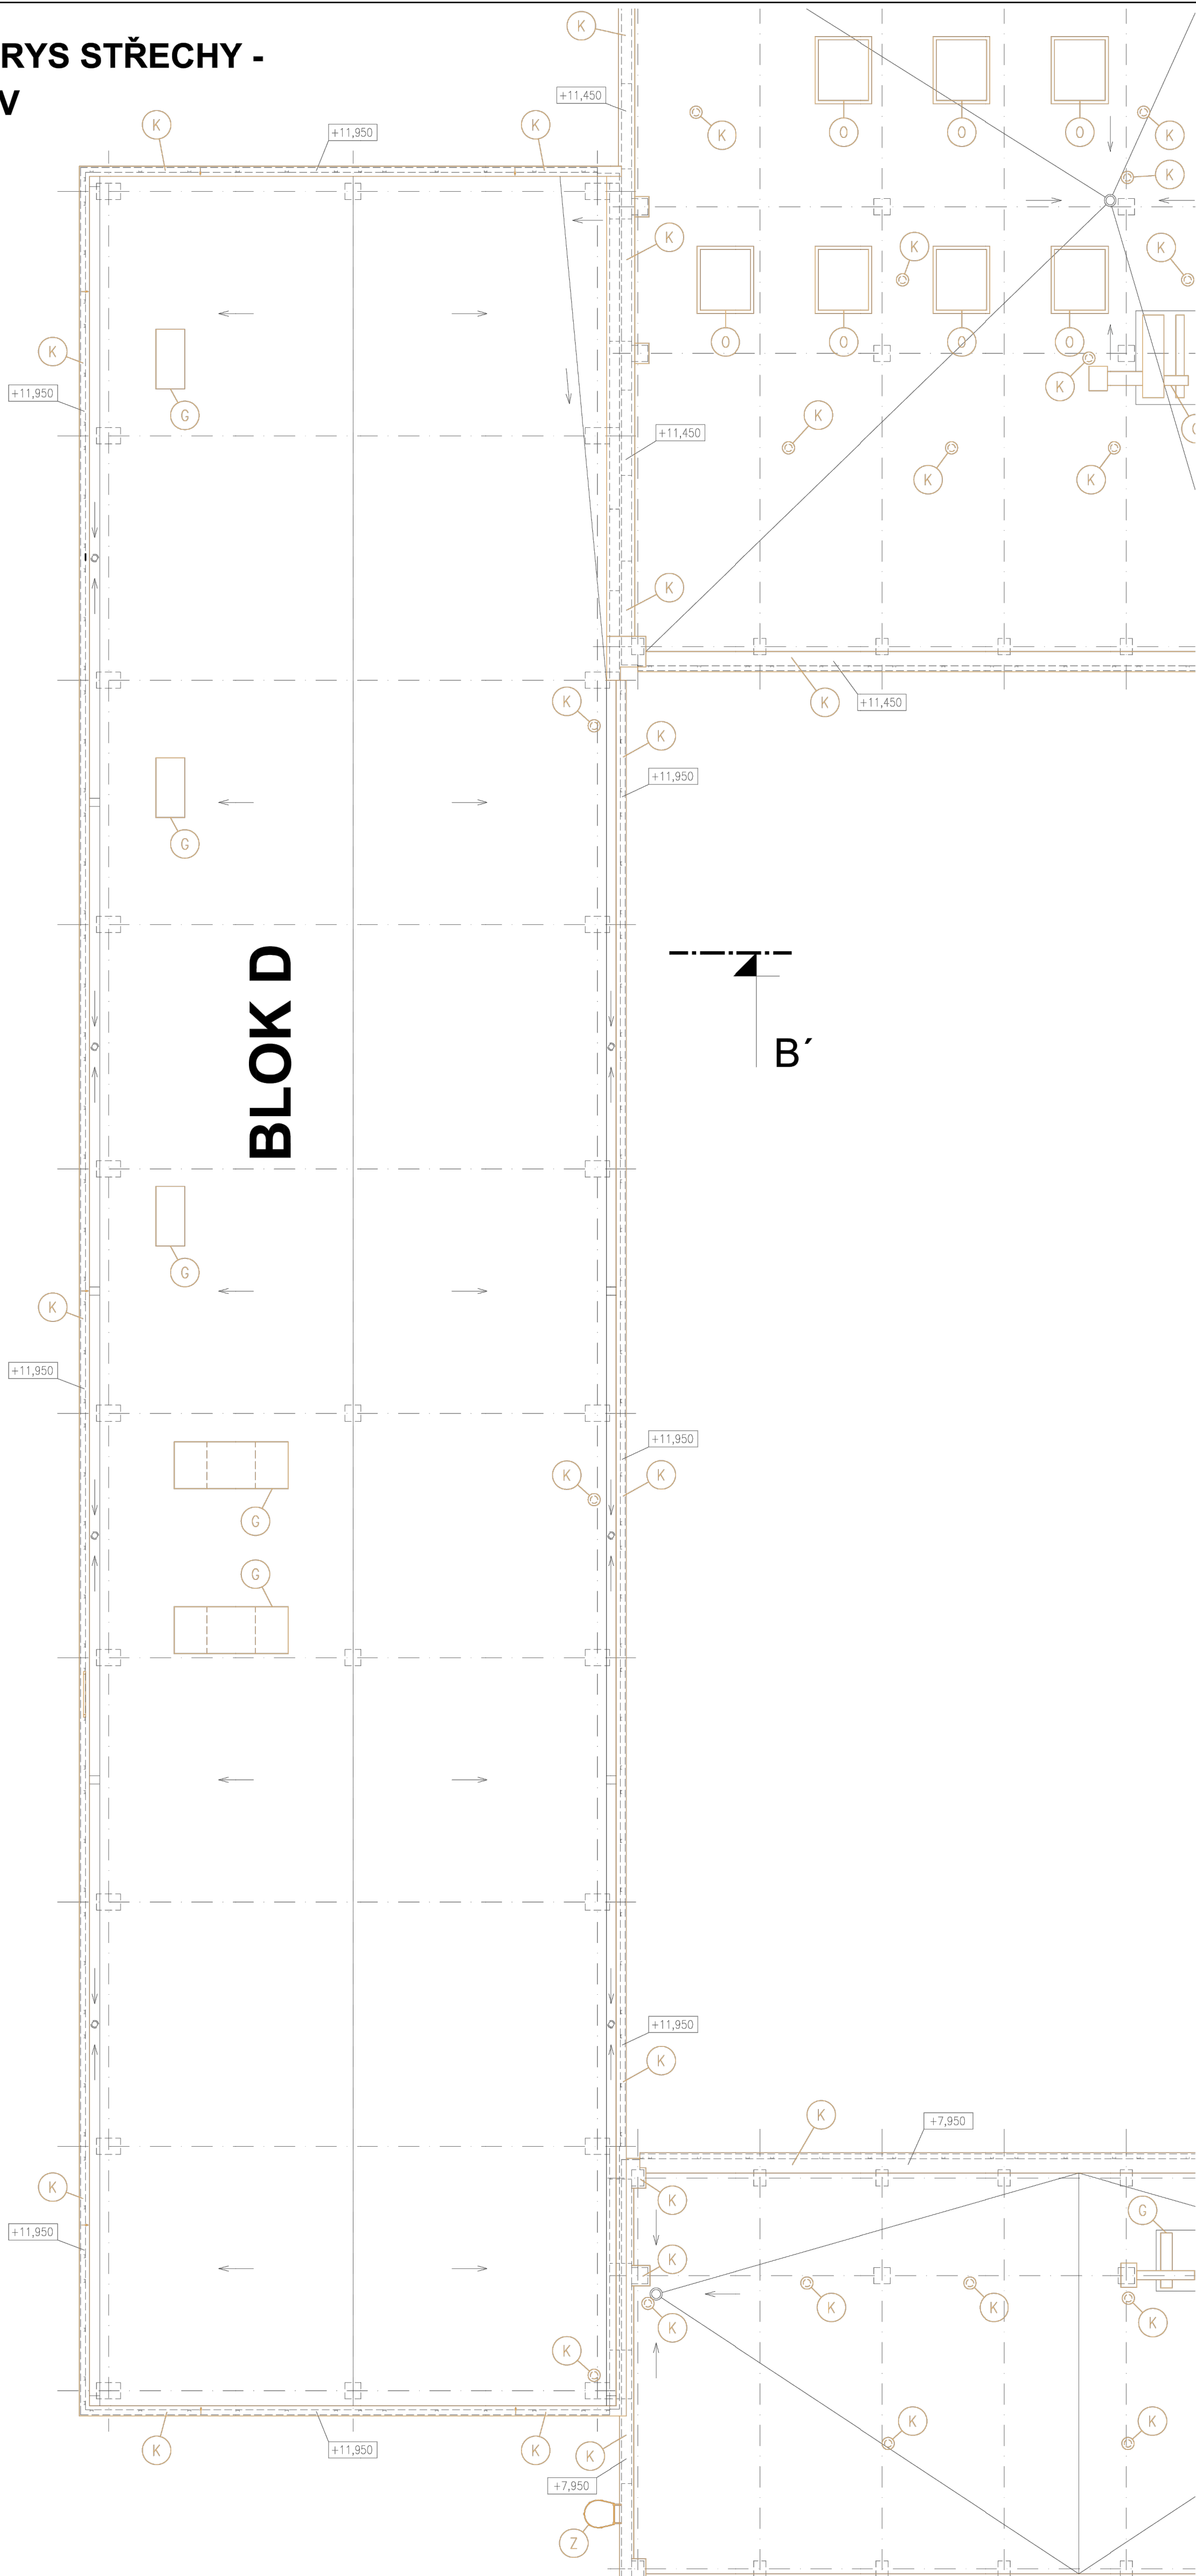

LEGENDA MATERIÁLŮ:

- STÁVAJÍCÍ NOSNÉ ŽB SLOUPY
- STÁVAJÍCÍ NOSNÉ ŽB STĚNOVÉ PANELE
- STÁVAJÍCÍ VNITŘNÍ ZDIVO

LEGENDA DEMOLICE/BOURÁNÍ:

- DEMOLICE SVISLÝCH KONSTRUKCÍ
- DEMOLICE VODROVNÝCH KONSTRUKCÍ VČETNĚ NOSNÉ STROPNÍ KČE ZNAČENY KONSTRUKCE POD ROVINOU PODLAHY DANEHO PODLAŽÍ
- CELKOVÁ DEMONTÁŽ STÁVAJÍCÍHO PODHLEDU
- ODSTRANĚNÍ PODLAHOVÝCH KONSTRUKCÍ NA NIŽŠÍ NIVELETU
- ODSTRANĚNÉ PRVKY – OKNA, VČETNĚ VNITŘNÍCH A VNĚJŠÍCH PARAPETŮ VČETNĚ STINICÍCH LAMELOVÝCH MARKÝZ (SOUCÁSTI OKEN)
- ODSTRANĚNÉ PRVKY – DVEŘE
- ODSTRANĚNÉ PRVKY – ZÁMEČNICKÉ
- ODSTRANĚNÉ PRVKY – KOMPLETNÍ DEMONTÁŽ PLECHOVÉ FASÁDY, VČETNĚ ODSTRANĚNÍ STÁVAJÍCÍ TEPELNÉ IZOLACE Z ČEDIČOVÉ VATY
- ODSTRANĚNÉ PRVKY – KLEMPÍŘSKÉ
- ODSTRANĚNÉ PRVKY – OSTATNÍ (SVĚTLA, ZVONKY, FASÁDNÍ A STŘEŠNÍ PRVKY)
- O REPAZI, NEBO DEMOLICI STÁVAJÍCÍCH PRVKŮ BUDE ROZHODNUTO NA ZÁKLADĚ SHP A TRUHLÁŘSKÉHO ZHODNOCENÍ STAVU PRVKŮ
- ODSTRANĚNÉ PRVKY – TRUHLÁŘSKÉ (PARAPETY, ...)

POZNÁMKA:

- NEDÍLNOU SOUČÁSTÍ DOKUMENTACE JE TECHNICKÁ ZPRÁVA
- DEMOLICE A ODSTRANĚNÍ PRVKŮ BUDOU PROBÍHAT POSTUPNĚM A BEZPEČNÝM ROZEBÍRÁNÍM
- ZÁSAHY DO KONSTRUKCÍ BUDOU PROBÍHAT V MINIMÁLNÍM ROZSAHU, TAK ABY MAXIMUM STÁVAJÍCÍ HMOTY ZŮSTALO ZACHOVÁNO, POSTUPY PRACÍ BUDOU UPŘESŇOVÁNY NA ZÁKLADĚ ZJIŠTĚNÝCH SKUTEČNOSTÍ PŘI PROVÁDĚNÍ PRACÍ
- POKUD BUDOU PŘI PROVÁDĚNÍ PRACÍ OBJEVENY VE STÁVAJÍCÍCH KONSTRUKCÍCH, KTERÉ JSOU SKRYTÉ, ROZDÍLY OPROTI PŘEDPOKLADU Z PROJEKTOVÉ DOKUMENTACE BUDE PŘÍZVÁN PROJEKTANT ZA OČELEM ZPRACOVÁNÍ PŘÍPADNÉ ÚPRAVY PŮVODNÍHO ŘEŠENÍ
- VYZNAČENY JSOU JEN HLAVNÍ BOURACÍ PRÁCE, MENŠÍ PROSTUPY / PRŮRAZY A DRÁŽKY PRO TECHNOLOGIE NEJSOU VYZNAČENY
- VEŠKERÉ KONSTRUKCE PROVÁDĚT DLE TECHNOLOGICKÝCH Doporučení VÝROBCE A PŘÍSLUŠNÝCH Norem
- ROZMĚRY, TYPY KONSTRUKCÍ A DISPOZIČNÍ ŘEŠENÍ OBJEKTU JSOU PŘEVZATY PŘEDEVŠÍM NA ZÁKLADĚ ARCHIVNÍ DOKUMENTACE A MOHOU SE LIŠIT OD SKUTEČNOSTI
- VEŠKERÉ KÓTY JE NUTNO PŘED ZAPOČETÍM REALIZACE OVĚŘIT NA STAVBĚ
- SOUČÁSTÍ DEMONTÁŽI BUDOU I VĚTRACÍ MŘÍŽKY NA FASÁDÁCH, VODOVODNÍ KOHOUTEK, VEŠKERÉ SMALTOVANÉ CEDULE, STINICÍ MARKÝZY, KTERÉ JSOU SOUČÁSTÍ OKEN, MARKÝZY NAD DVEŘMI
- ŘEŠENÍ OKAPOVÉHO CHODNÍČKU, OPRAVY VENKOVNÍCH POMOCNÝCH SCHODIŠŤ U VSTUPŮ DO OBJEKTU JSOU ŘEŠENY SAMOSTATNÝM VÝKRESEM C\_03 – ROZSAH A POZICE POCHOZÍCH A POJIZDNÝCH PLOCH

±0 = 272,0 (BPV)

Tato dokumentace je duševním vlastnictvím ABCD Studio, s.r.o.

AUTORIZACE:	
Č. ZAKÁZKY: 24-017	PARÉ:
DATUM: 13/02/2025	
MĚŘÍTKO: 1:100	
FORMÁT: 6x4	
GENERÁLNÍ PROJEKTANT:	
<div><div>ABCD STUDIO</div><div>projekty a povolení staveb</div></div>	
Ing. Pavel HROCH 190 00 Praha 9, Tel: +420 606 475 474	
ZODPOVĚDNÁ OSOBA GP: ABCD Studio, s.r.o., Paříkova 910/11a 190 00 Praha 9, Tel: +420 606 475 474	
VEDOUcí PROJEKTANT ČÁSTI: ABCD Studio, s.r.o., Paříkova 910/11a 190 00 Praha 9, Tel: +420 606 475 474	
VYPRACOVAL: ABCD Studio, s.r.o., Paříkova 910/11a 190 00 Praha 9, Tel: +420 606 475 474	
INVESTOR: Servisní středisko pro správu svěřeného majetku MČ Praha 8 U Synagogy 236/2, 180 00 Praha 8	
STUPEŇ: DOKUMENTACE PRO STAVEBNÍ POVOLENÍ A PRO PROVEDENÍ STAVBY	
STAVBA: S.E.N. objektu Svídnická 506/1 Svídnická 506/1, 181 00 Praha 8- Troja	
ČÁST DOKUMENTACE: STAVEBNÍ ČÁST	Č. ČÁSTI: D.1.1
NÁZEV VÝKRESU: PŮDORYS STŘECHA - BLOK D STÁVAJÍCÍ STAV A BOURACÍ PLÁN	Č. VÝKRESU: 2.1.10