BLOK D - 1. NP - LEGENDA MÍSTNOSTÍ		
ČÍSLO	ÚČEL	PROCHA [m^2]
314	UČEBNA	40,87
315	UČEBNA	58,17
320	UČEBNA - CVIČNÁ KUCHYŇ	77,85
325	UČEBNA	37,06

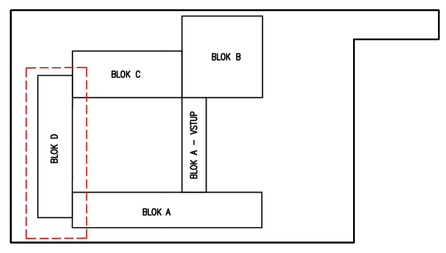

LEGENDA

- NOVÉ KONSTRUKCE
- NOVÉ VZT ZAŘÍZENÍ
- STÁVAJÍCÍ KONSTRUKCE
- BOURANÉ KONSTRUKCE - PROSTUPY

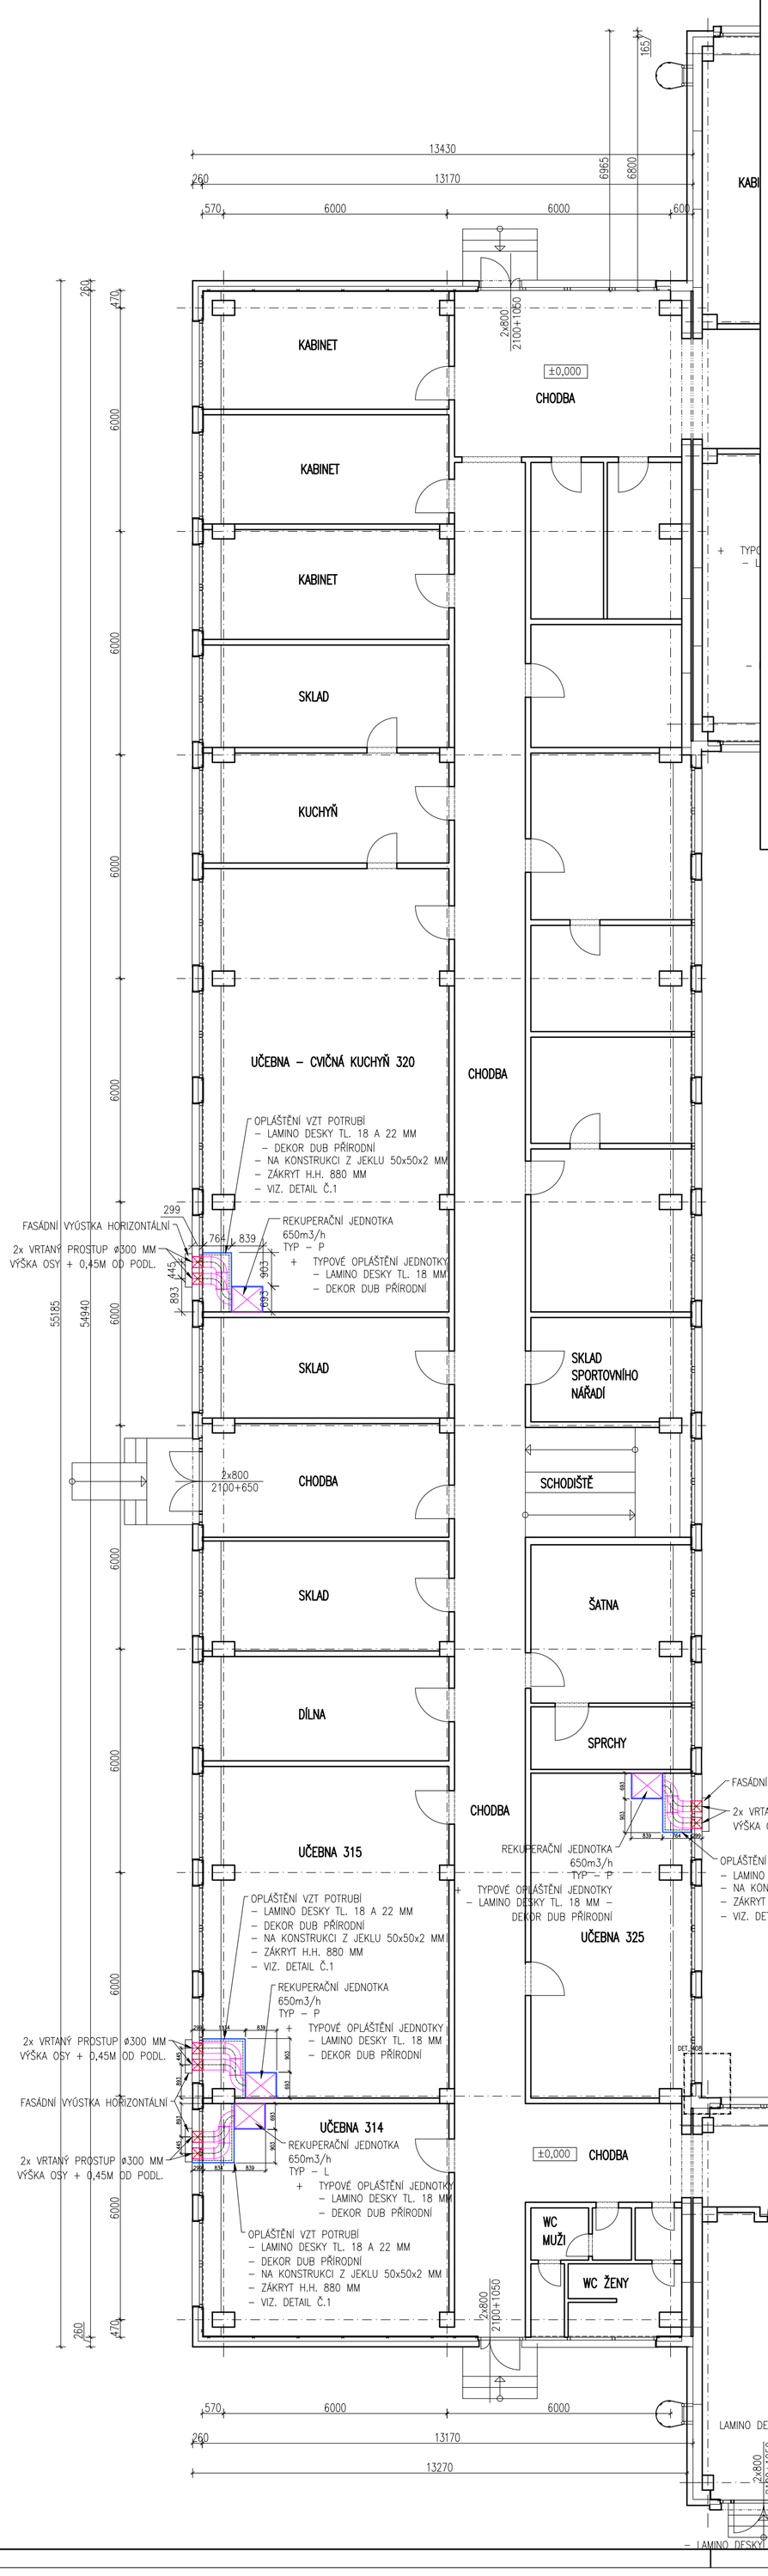

Podepsal Ing. Pavel Hroch
DN: cn=Ing. Pavel Hroch, c=CZ, o=Česká komora autorizovaných inženýrů a techniků činných ve výstavbě, ou=0008523, email=phroch@seznam.cz
Datum: 2025.06.19 10:57:22 +02'00'

±0 = 272,0 (BPV)

Tato dokumentace je duševním vlastnictvím ABCD Studio, s.r.o.

AUTORIZACE:

Č. ZAKÁZKY: 24-017	PARÉ:
DATUM: 13/02/2025	
MĚŘÍTKO: 1:100	
FORMÁT: 5xA4	
GENERÁLNÍ PROJEKTANT:	ABCD STUDIO projekty a povolení staveb
Ing. Pavel HROCH	ABCD Studio, s.r.o., Paříkova 910/11a 190 00 Praha 9, Tel: +420 606 475 474
ZODPOVĚDNÁ OSOBA GP: Ing. Pavel HROCH	ABCD Studio, s.r.o., Paříkova 910/11a 190 00 Praha 9, Tel: +420 606 475 474
VEDOUCÍ PROJEKTANT ČÁSTI: Ing. Pavel HROCH	ABCD Studio, s.r.o., Paříkova 910/11a 190 00 Praha 9, Tel: +420 606 475 474
VYPRACOVAL: Jan Mastik	ABCD Studio, s.r.o., Paříkova 910/11a 190 00 Praha 9, Tel: +420 606 475 474

INVESTOR:
Servisní středisko pro správu svěřeného majetku MČ Praha 8
U Synagogy 236/2, 180 00 Praha 8

STUPEŇ:
DOKUMENTACE PRO STAVEBNÍ POVOLENÍ A PRO PROVEDENÍ STAVBY

STAVBA:
Rekuperační větrání objektu Svídnická 506/1
Svídnická 506/1, 181 00 Praha 8- Troja

ČÁST DOKUMENTACE:	Č. ČÁSTI:
STAVEBNÍ ČÁST	D.1.1
NÁZEV VÝKRESU: PŮDORYS 1. NP - BLOK D NOVÝ STAV	Č. VÝKRESU: 2.1.3