

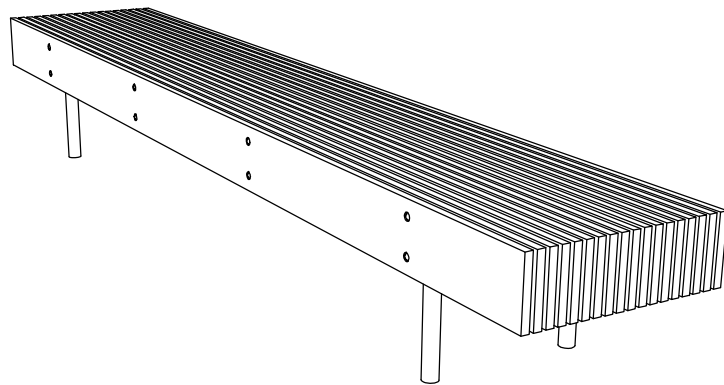


LAVIČKA – REF. MMCITÉ WOODY LWD110


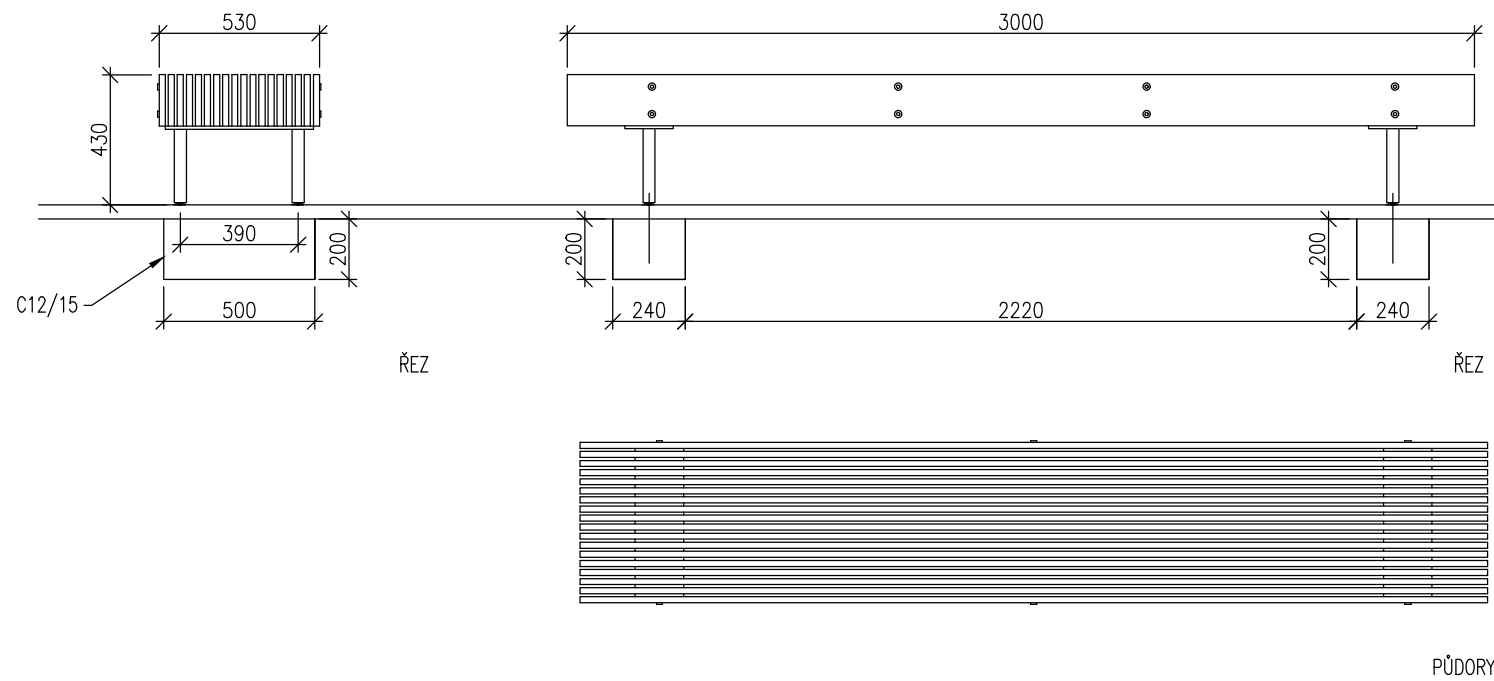


MODEL

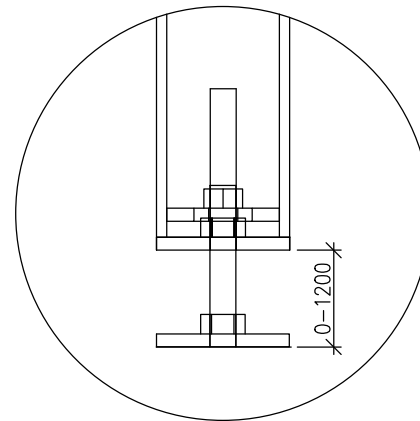

DETAIL STAVITELNÝCH NOŽEK

PÍTKO PRO DĚTI – REF. AFO 03 D

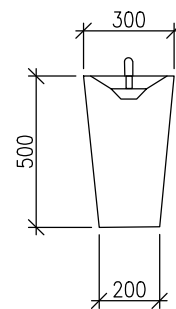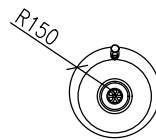


PUDORYS

ŘEZ

POZN.:

- ZHOTOVITEL STAVBY ZAJISTÍ VYTÝČENÍ STÁVAJÍCÍCH INŽENÝRSKÝCH SÍTÍ V PROSTORU STAVBY A JEJICH OCHRANU V SOULADU S ČSN 73 6005.
- VEŠKERÉ STÁVAJÍCÍ PLOCHY (ASFALT, TRÁVNÍK,...) NARUŠENÉ STAVBOU PŘELOŽEK INŽENÝRSKÝCH SÍTÍ BUDOU UVEDENY DO PŮVODNÍHO STAVU.
- VEŠKERÉ NOVÉ INŽENÝRSKÉ SÍTĚ BUDOU PROVEDENY (ZEJMÉNA SOUBĚH A VZÁJEMNÉ KŘÍŽENÍ NOVÝCH A STÁVAJÍCÍCH INŽENÝRSKÝCH SÍTÍ) V SOULADU S PŘÍSLUŠNÝMI ČSN, ZEJMÉNA ČSN 73 6005.

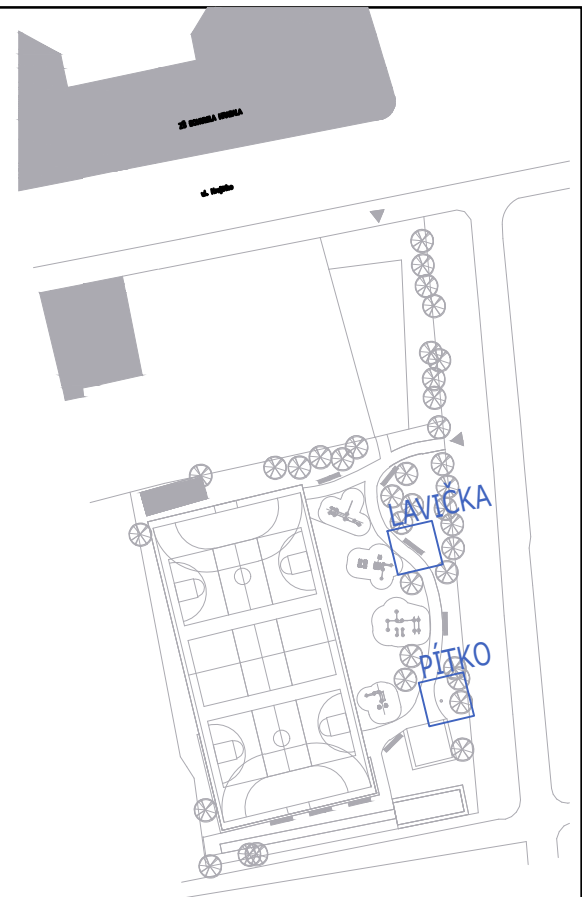

REVIZE Č.: ...	DATUM: .../.../.....
POPIS: ...	


$$\pm 0,000 = 231,50 \text{ (BPV)}$$

Tato dokumentace je duševním
vlastnictvím ABCD Studio, s.r.o.

AUTORIZACE:

Č. ZAKÁZKY: 16-048	PARĚ:
DATUM: 19/05/2017	
MĚŘÍTKO: 1:25	
FORMÁT: 2xA4	
GENERÁLNÍ PROJEKTANT:	 <p>projekty a povolení staveb</p>
Ing. Pavel HROCH	ABCD Studio, s.r.o., Paříkova 910/11a
ZODPOVĚDNÁ OSOBA GP:	190 00 Praha 9, Tel: +420 606 475 474
Ing. Pavel HROCH	ABCD Studio, s.r.o., Paříkova 910/11a
VEDOUČÍ PROJEKTANT ČÁSTI:	190 00 Praha 9, Tel: +420 606 475 474
Ing. Pavel HROCH	ABCD Studio, s.r.o., Paříkova 910/11a
VYPRACOVAL:	190 00 Praha 9, Tel: +420 606 475 474
Ing. arch. Barbora PAŽDZIOROVÁ	ABCD Studio, s.r.o., Paříkova 910/11a
INVESTOR:	190 00 Praha 9, Tel: +420 606 475 474
<p>Městská část Praha 8</p> <p>Zenklova 1/35, 180 00 Praha 8</p>	

STUPEŇ:
DOKUMENTACE PRO STAVEBNÍ POVOLENÍ

STAVBA:
VYSTAVBA DĚTSKÉHO SPORT. HŘIŠTĚ
ŽŠ B.HRABALA, NA KORÁBĚ 350/2, PRAHA 8

ČÁST DOKUMENTACE:	Č. ČÁSTI:
STAVEBNÍ ČÁST	D.1.1
NÁZEV VÝKRESU:	Č. VÝKRESU:
SO.06 MOBILIÁŘ	23.