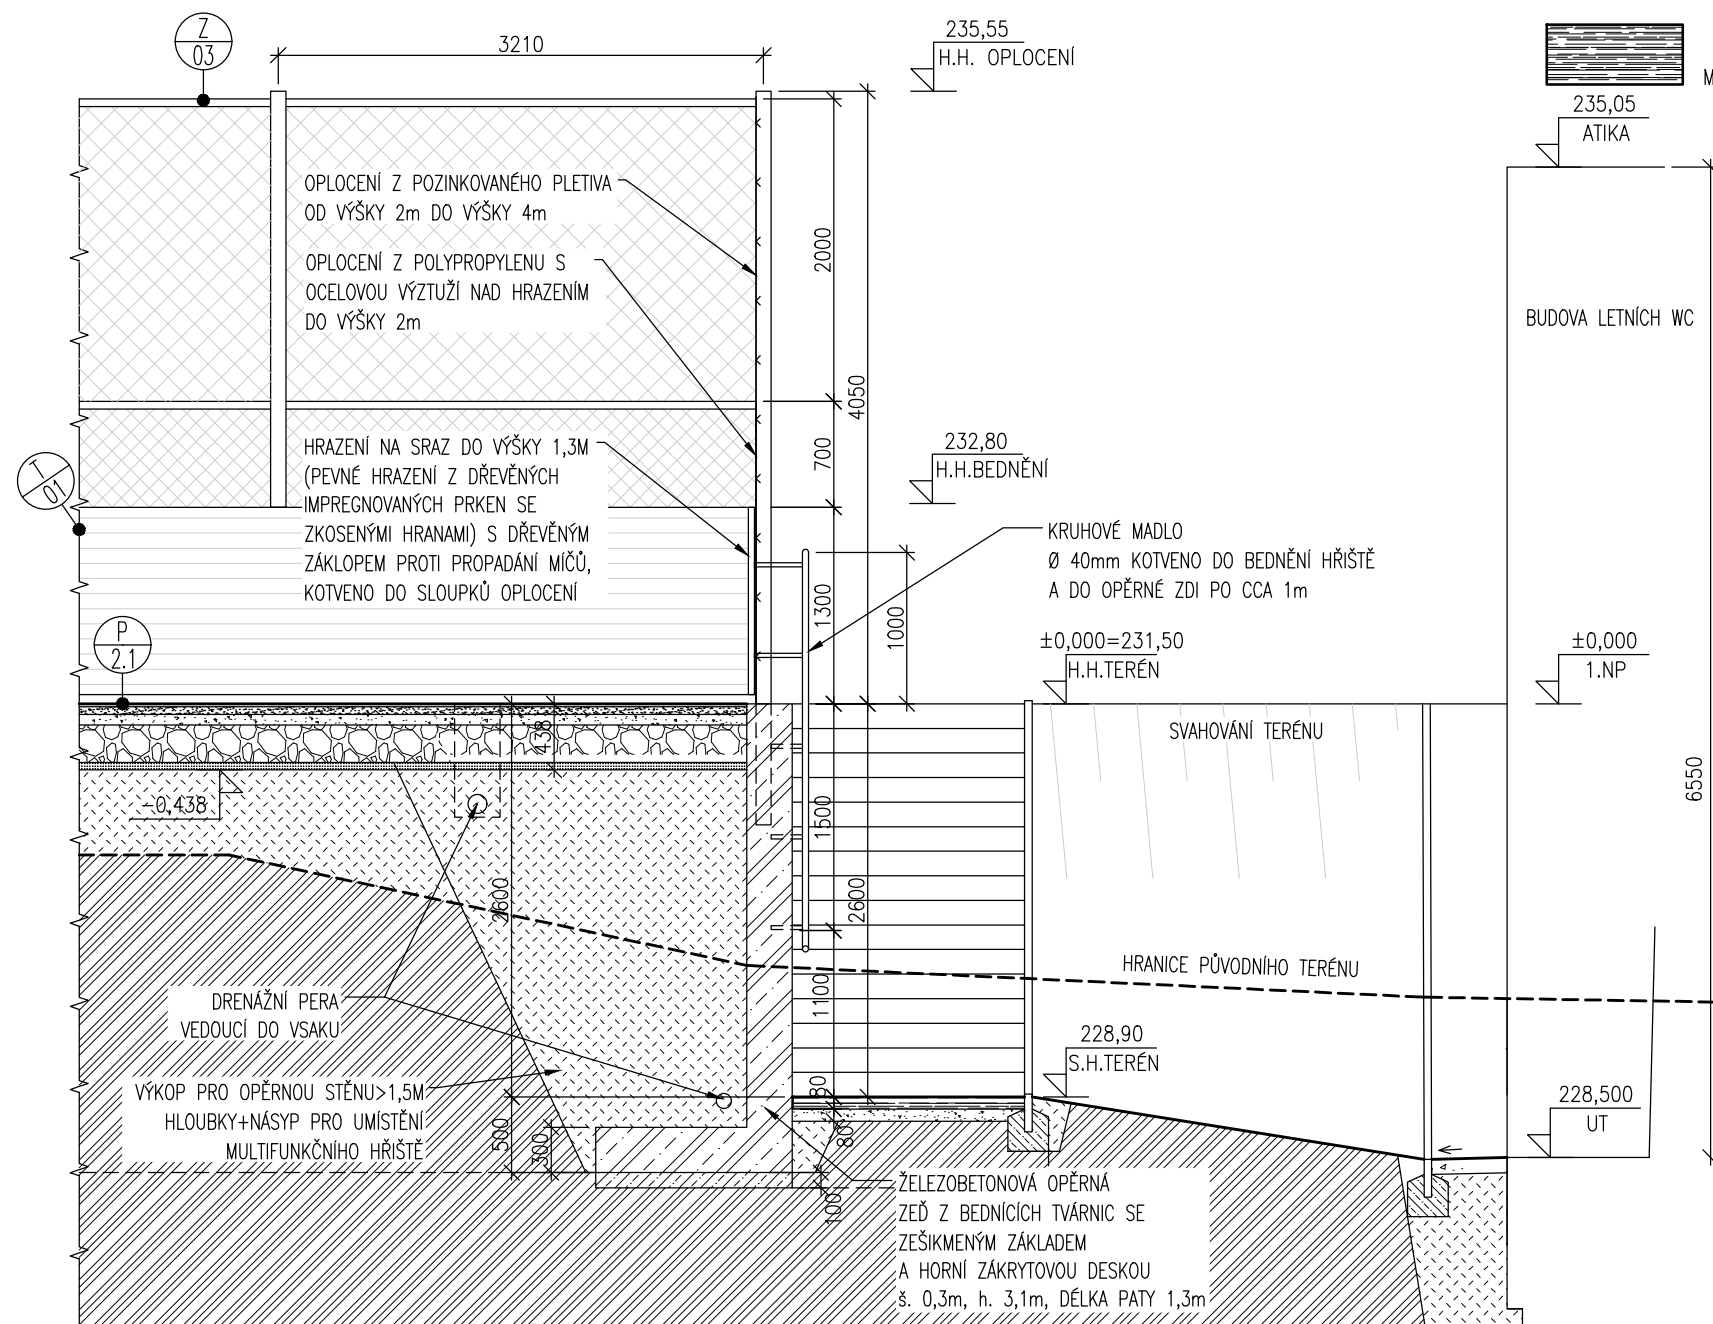

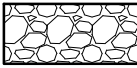









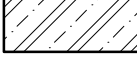

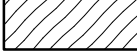



ŘEZ C-C – PŘÍČNÝ ŘEZ MULTIFUNKČNÍM
HŘIŠTĚM U SCHODIŠTĚ

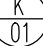


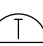
LEGENDA MATERIÁLŮ


	VODOPROPUSTNÝ POVRCH Z EDPM		ŠTĚRKODRŤ FR. 32–63
	KAMENNÁ DRŤ FR. 0–4		ROSTLÝ TERÉN
	PÍSKOVÉ LOŽE FR. 4–8		ZEMINA NÁSYP HUTNĚNÝ
	DRČENÉ KAMENIVO FR. 0–16		BETON PROSTÝ
	DRČENÉ KAMENIVO 16–32		PÍSEK PRO DOSKOČIŠŤE
	DRČENÉ KAMENIVO FR. 0–32		ŽELEZOBETON
	MLAT		DŘEVO–SMRKOVÉ FOŠNY

TABULKA OZNAČENÍ A POPISŮ

 - OZNAČENÍ SKLEDEB PODLAH
(VIZ PŘÍLOHA D.1.24)

 - OZNAČENÍ KLEMPÍŘSKÝCH VÝROBKŮ
(VIZ PŘÍLOHA D.1.27)

 - OZNAČENÍ TRUHLÁŘSKÝCH VÝROBKŮ
(VIZ PŘÍLOHA D.1.1.28)

 - OZNAČENÍ ZÁMEČNICKÝCH VÝROBKŮ
(VIZ PŘÍLOHA D.1.1.29)

REVIZE č.:	DATUM:
POPIS:	

$$\pm 0,000 = 231,50 \text{ (BPV)}$$

Tato dokumentace je duševním
vlastnictvím ABCD Studio, s.r.o.

AUTORIZACE:

Č. ZAKÁZKY: 16-048	PARÉ:
DATUM: 19/05/2017	
MĚŘÍTKO: 1:50	
FORMÁT: 3xA4	
GENERÁLNÍ PROJEKTANT:	 <p>projekty a povolení staveb</p>
Ing. Pavel HROCH	ABCD Studio, s.r.o., Paříkova 910/11a
ZODPOVĚDNÁ OSOBA GP:	190 00 Praha 9, Tel: +420 606 475 474
Ing. Pavel HROCH	ABCD Studio, s.r.o., Paříkova 910/11a
VEDOUCÍ PROJEKTANT ČÁSTI:	190 00 Praha 9, Tel: +420 606 475 474
Ing. Pavel HROCH	ABCD Studio, s.r.o., Paříkova 910/11a
VYPRACOVAL:	190 00 Praha 9, Tel: +420 606 475 474
Ing. arch. Barbora PAŽDIZIOŘOVÁ	ABCD Studio, s.r.o., Paříkova 910/11a
INVESTOR:	190 00 Praha 9, Tel: +420 606 475 474
<p>Městská část Praha 8 Zenklava 1/35, 180 00 Praha 8</p>	

STUPEŇ: DOKUMENTACE PRO STAVEBNÍ POVOLENÍ

STAVBA;
VÝSTAVBA DĚTSKÉHO SPORT. HRŠTĚ
ŽŠ B.HRABALA, NA KORÁBĚ 350/2, PRAHA 8

ČÁST DOKUMENTACE:	Č. ČÁSTI:
STAVEBNÍ ČÁST	D.1.1
NÁZEV VÝKRESU:	Č. VÝKRESU:
ŘEZ C-C'	6.