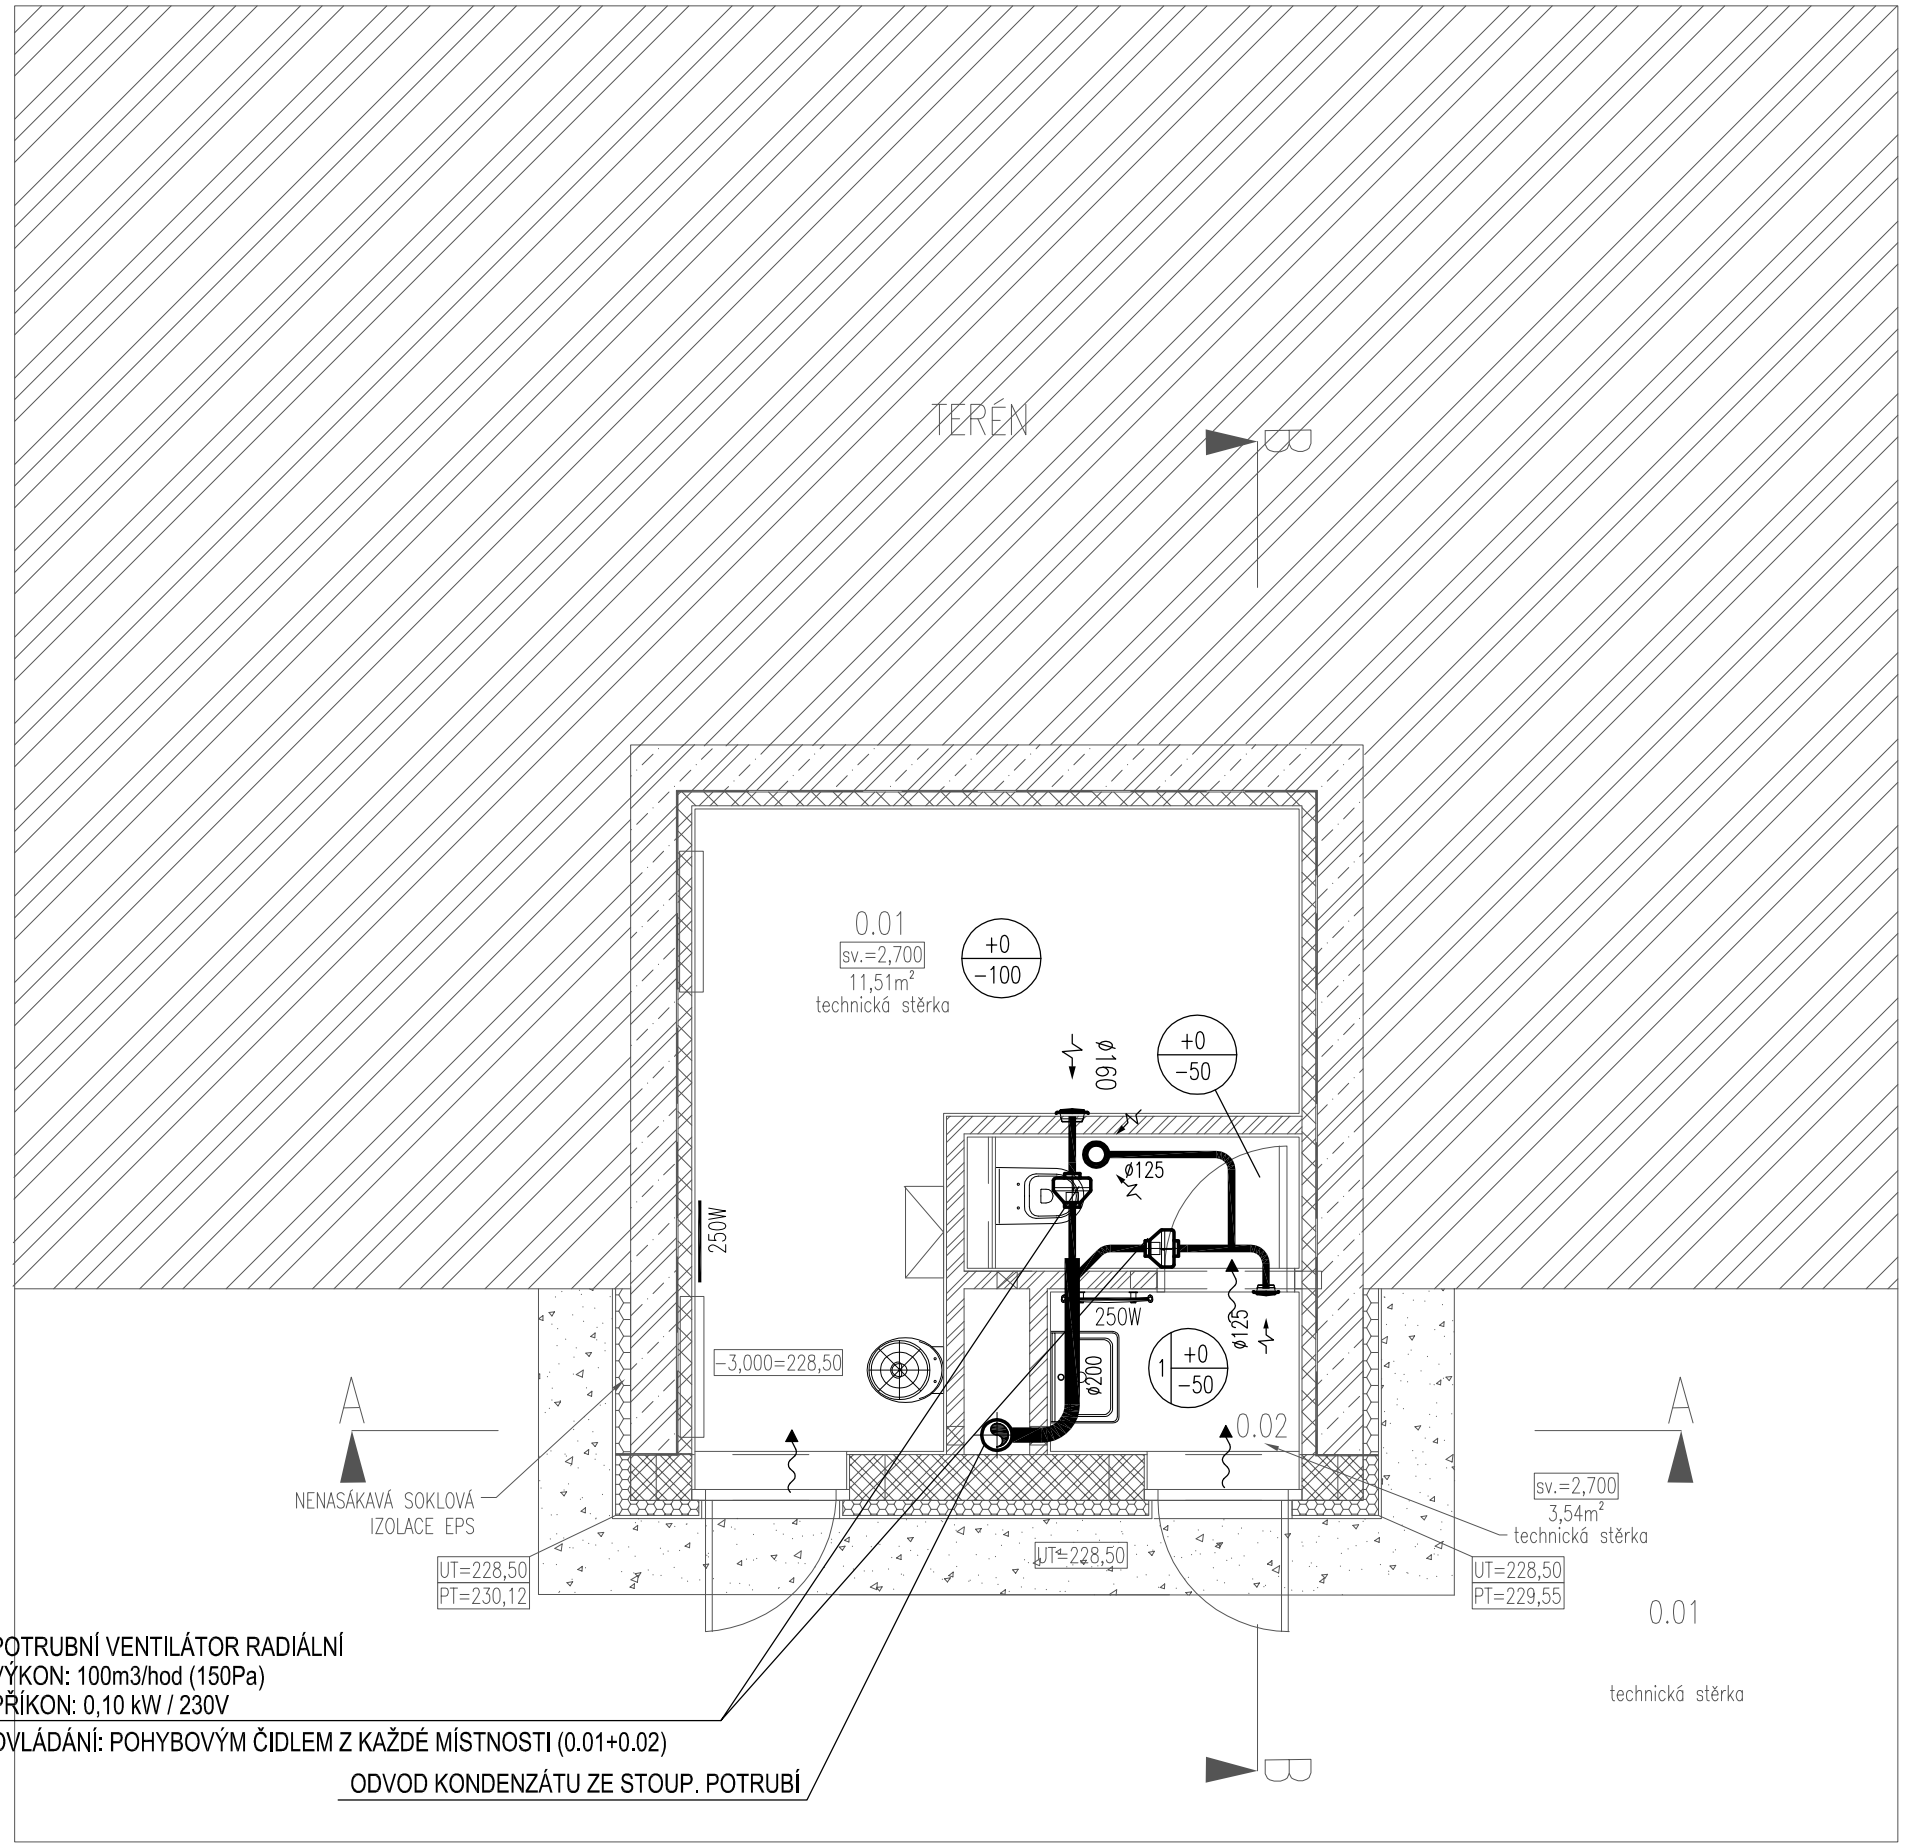

LEGENDA :

VZT POTRUBÍ – KRUHOVÉ SPIRO

+0 / −50 — MNOŽSTVÍ PŘÍVODNÍHO VZDUCHU

MNOŽSTVÍ ODVODNÍHO VZDUCHU

ODVOD VZDUCHU / PŘÍVOD VZDUCHU

PŘÍVOD VZDUCHU DO MÍSTNOSTI

POZNÁMKA:

Vzduchotechnické potrubí v objektu je navrženo jako nehořlavé (třída reakce na oheň A).
Ve větraných prostorech bude umožněn přístup vzduchu z okolních místností nebo venkovního prostředí.

250W Navržený výkon el, topného tělesa pro temperaci v zimním období

REVIZE č.: ...	DATUM: .../.../.....
POPIS: ...	

±0 = ... (BPV)

Tato dokumentace je duševním vlastnictvím ABCD Studio, s.r.o.

AUTORIZACE:

Č. ZAKÁZKY: 16-048	PARÉ:
DATUM: 30/04/2017	
MĚŘÍTKO: 1:50	
FORMÁT: 2xA4	
GENERÁLNÍ PROJEKTANT:	ABCD STUDIO projekty a povolení staveb
Ing. Pavel HROCH	ABCD Studio, s.r.o., Paříkova 910/11a 190 00 Praha 9, Tel: +420 606 475 474
ZODPOVĚDNÁ OSOBA GP: Ing. Pavel HROCH	ABCD Studio, s.r.o., Paříkova 910/11a 190 00 Praha 9, Tel: +420 606 475 474
VEDOUCÍ PROJEKTANT ČÁSTI: Ing. Pavel HROCH	ABCD Studio, s.r.o., Paříkova 910/11a 190 00 Praha 9, Tel: +420 606 475 474
VYPRACOVAL: Ing. Tomáš FERENC	ABCD Studio, s.r.o., Paříkova 910/11a 190 00 Praha 9, Tel: +420 606 475 474

INVESTOR:
Servisní středisko pro správu svěřeného majetku MČ Praha 8
U Synagogy 236/2, 180 00 Praha 8

STUPEŇ:
DOKUMENTACE PRO STAVEBNÍ POVOLENÍ

STAVBA:
VÝSTAVBA DĚTSKÉHO SPORT. HŘIŠTĚ
ZŠ B.HRABALA, NA KORÁBĚ 350/2, PRAHA 8

ČÁST DOKUMENTACE:	Č. ČÁSTI:
VZDUCHOTECHNIKA	D.1.4c
NÁZEV VÝKRESU: PŮDORYS 1.PP	Č. VÝKRESU: 2.