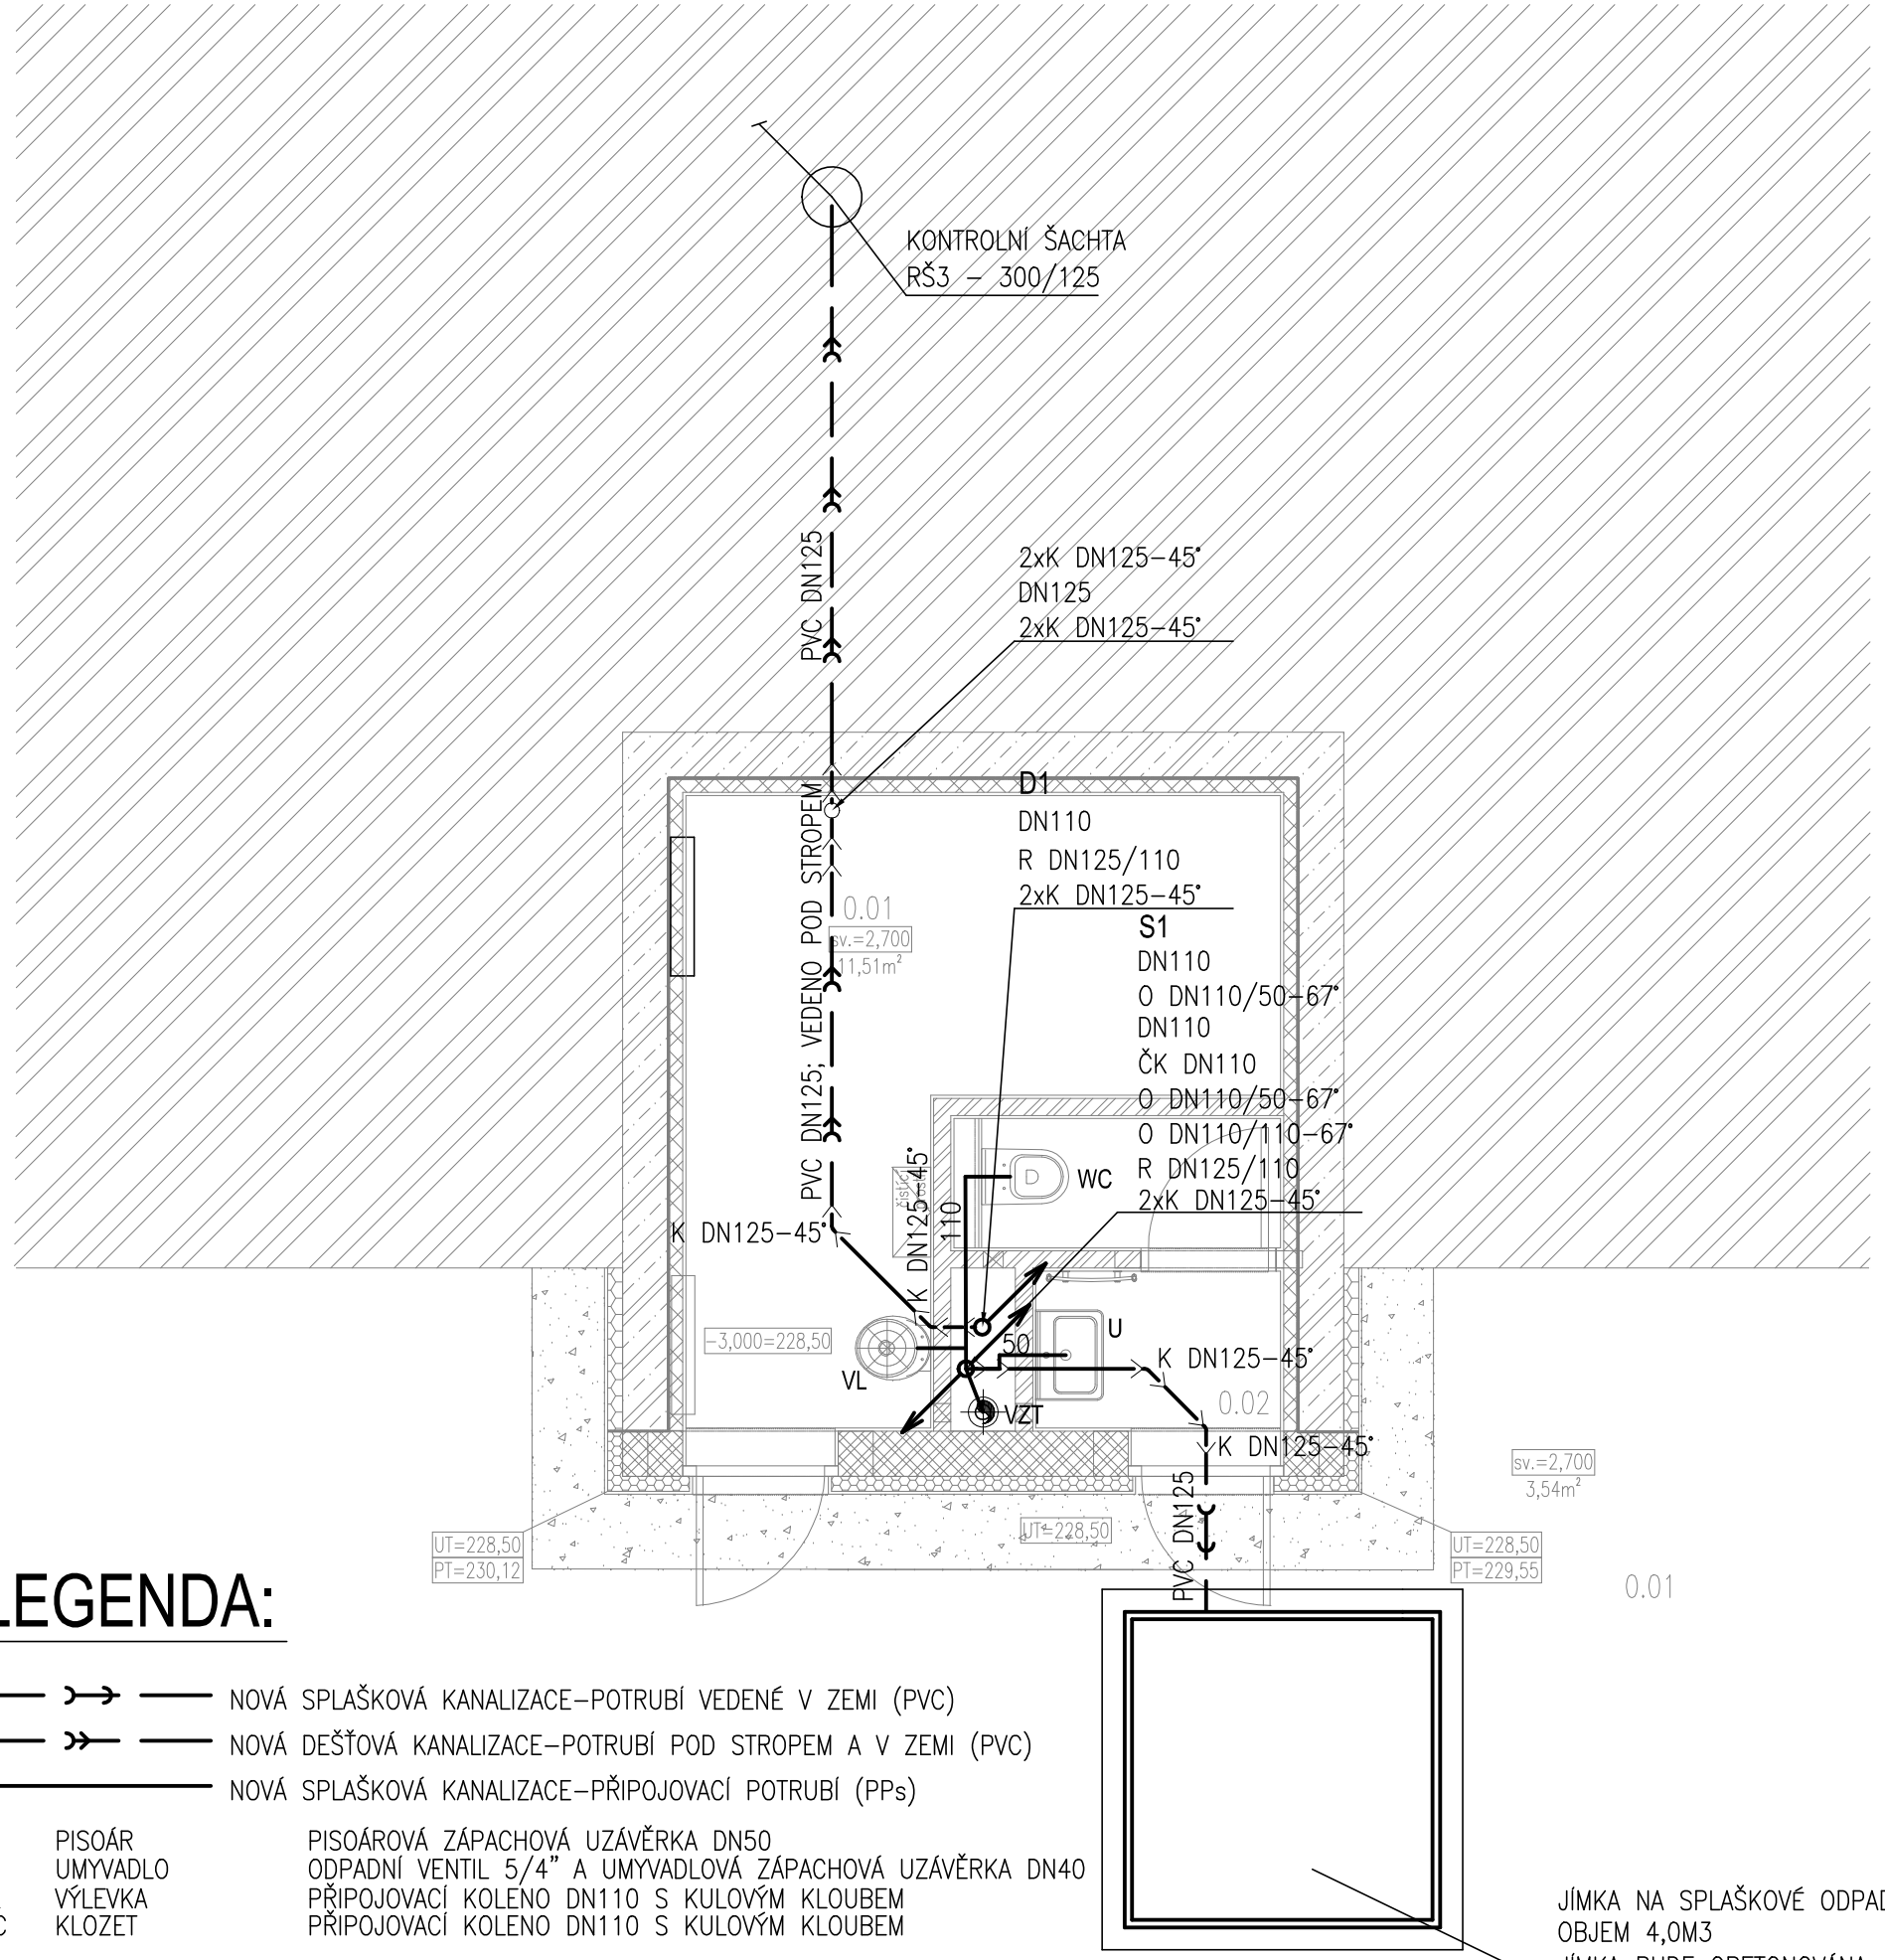

LEGENDA:

NOVÁ SPLAŠKOVÁ KANALIZACE–POTRUBÍ VEDENÉ V ZEMI (PVC)

NOVÁ DEŠŤOVÁ KANALIZACE–POTRUBÍ POD STROPEM A V ZEMI (PVC)

NOVÁ SPLAŠKOVÁ KANALIZACE–PŘIPOJOVACÍ POTRUBÍ (PPs)

P	PISOÁR	PISOÁROVÁ ZÁPACHOVÁ UZÁVĚRKA DN50
U	UMYVADLO	ODPADNÍ VENTIL 5/4" A UMYVADLOVÁ ZÁPACHOVÁ UZÁVĚRKA DN40
VL	VÝLEVKA	PŘIPOJOVACÍ KOLENO DN110 S KULOVÝM KLOUBEM
WC	KLOZET	PŘIPOJOVACÍ KOLENO DN110 S KULOVÝM KLOUBEM

JÍMKA NA SPLAŠKOVÉ ODPADNÍ VODY
OBJEM 4,0M3
JÍMKA BUDE OBETONOVÁNA – TL. 150mm

±0 = ... (BPV)

Tato dokumentace je duševním vlastnictvím ABCD Studio, s.r.o.

AUTORIZACE:

Č. ZAKÁZKY: 16-048	PARÉ:
DATUM: 17/05/2017	
MĚŘÍTKO: 1:50	
FORMÁT: 2xA4	

GENERÁLNÍ PROJEKTANT:	ABCD STUDIO projekty a povolení staveb
	ABCD Studio, s.r.o., Pařikova 910/11a
Ing. Pavel HROCH	190 00 Praha 9, Tel: +420 606 475 474
ZODPOVĚDNÁ OSOBA GP:	ABCD Studio, s.r.o., Pařikova 910/11a
Ing. Pavel HROCH	190 00 Praha 9, Tel: +420 606 475 474
VEDOUCÍ PROJEKTANT ČÁSTI:	ABCD Studio, s.r.o., Pařikova 910/11a
Ing. Hana HROCHOVÁ	190 00 Praha 9, Tel: +420 606 475 474
VYPRACOVAL:	ABCD Studio, s.r.o., Pařikova 910/11a
Ing. Hana HROCHOVÁ	190 00 Praha 9, Tel: +420 606 475 474

INVESTOR:
Městská část Praha 8
Zenklova 1/35, 180 00 Praha 8

STUPEŇ:
DOKUMENTACE PRO STAVEBNÍ POVOLENÍ

STAVBA:
VÝSTAVBA DĚTSK. SPORT. HŘIŠTĚ
ZŠ B.HRABALA, NA KORÁBĚ 350/2, PRAHA 8

ČÁST DOKUMENTACE: ZDRAVOTECHNIKA	Č. ČÁSTI: D.1.4.a.
NÁZEV VÝKRESU: SO 05 - PŮDORYS 1.PP - KANALIZACE	Č. VÝKRESU: 6.