


VOZOROVÝ ŘEZ ULOŽENÍ  
PŘÍPOJKA VODOVODU

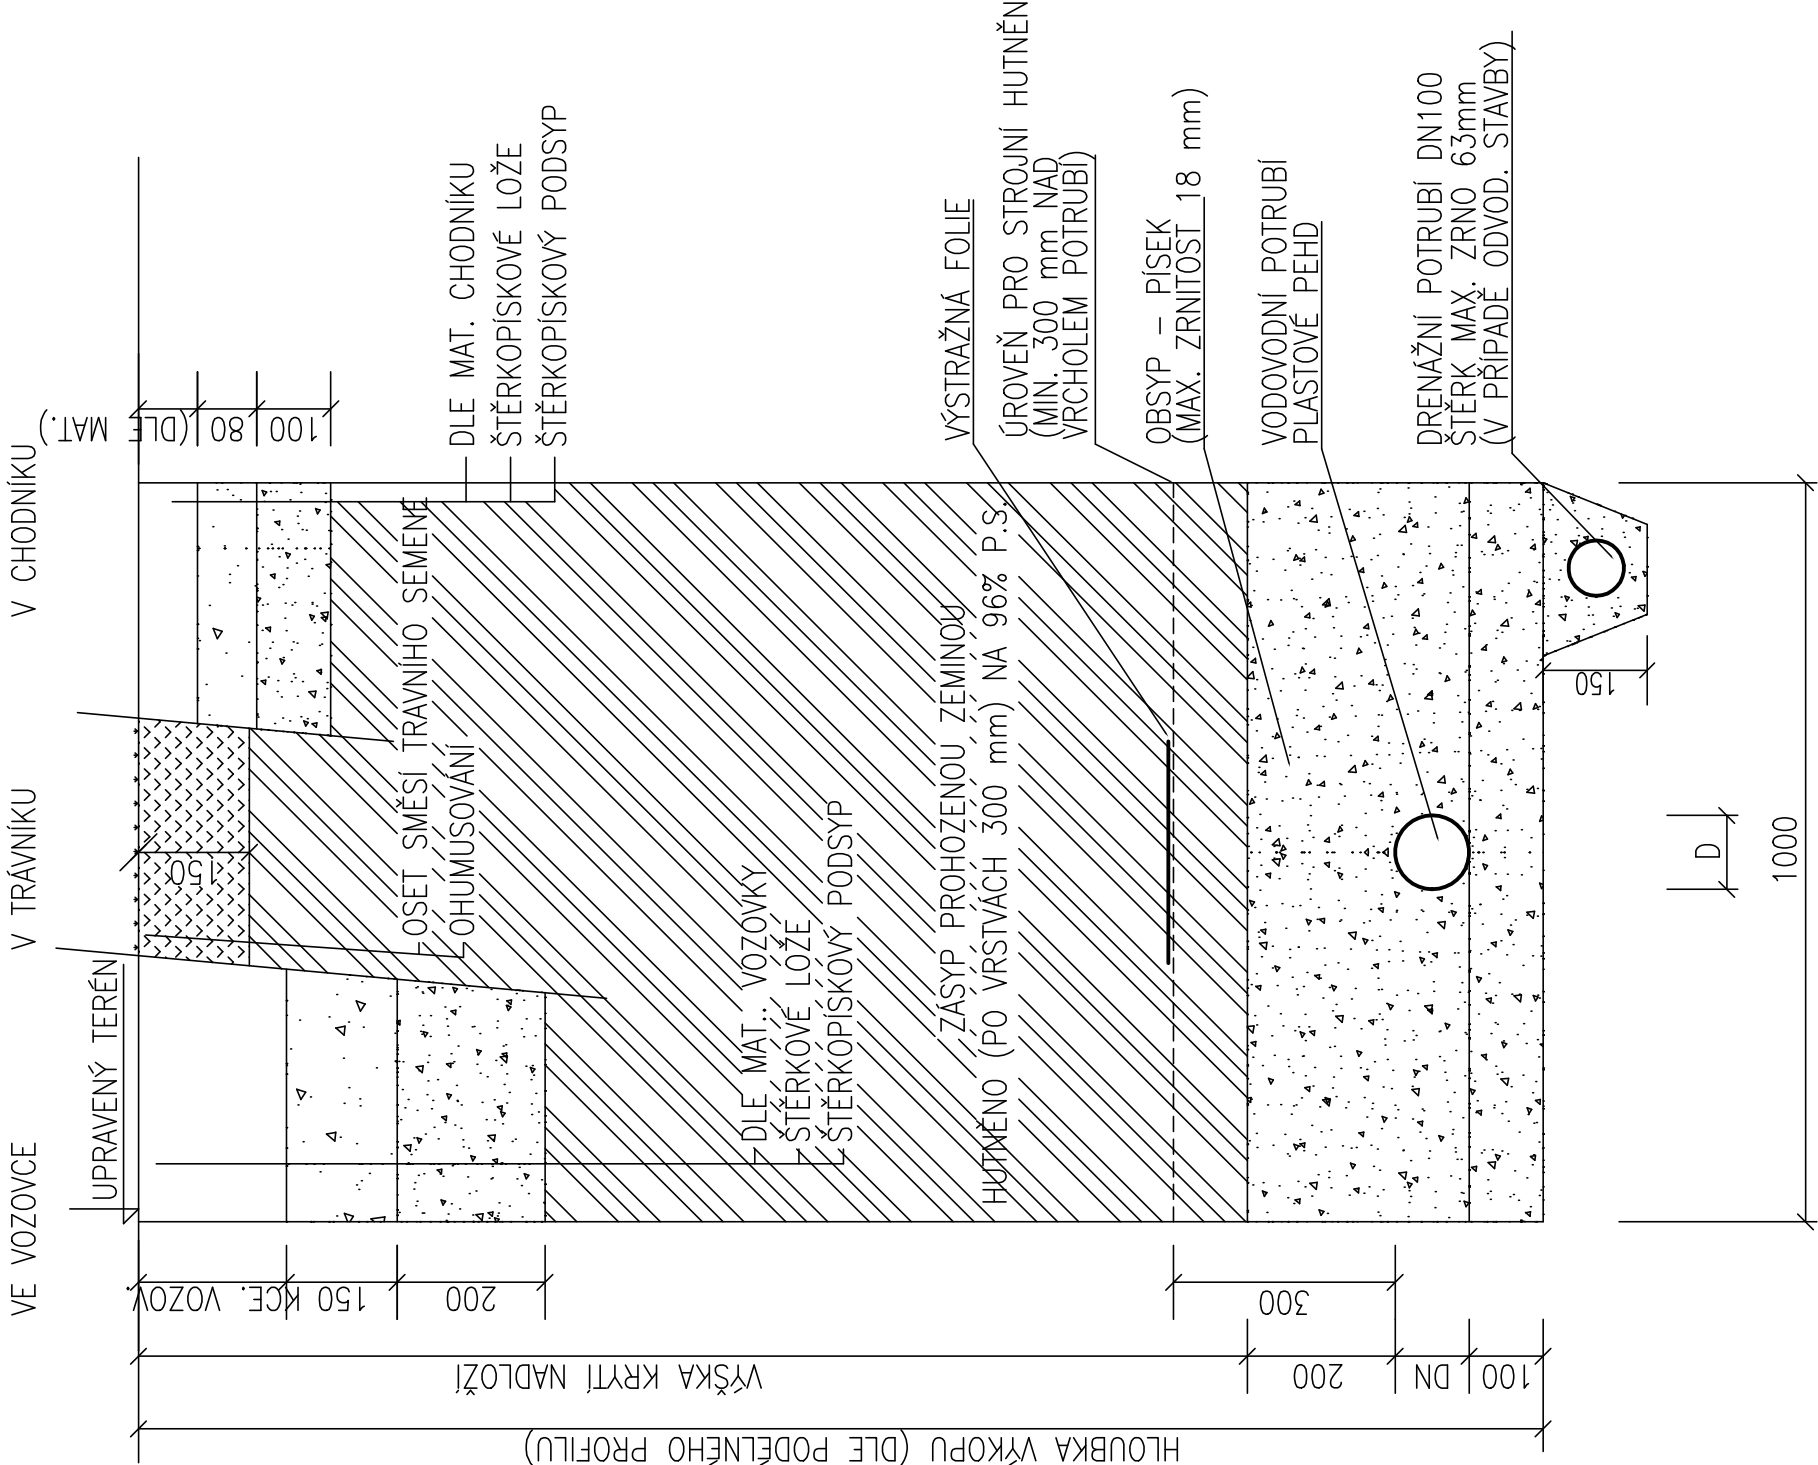

±0 = ..... (BPV)

Tato dokumentace je duševním  
vlastnictvím ABCD Studio, s.r.o.

AUTORIZACE:

PARÉ:

Č. ZAKÁZKY: 16-048

DATUM: 17/05/2017

MĚŘÍTKO: ---

FORMÁT: 2xA4

GENERÁLNÍ PROJEKTANT:

ABCD  
STUDIO

projekty a poradení staveb

ABCD Studio, s.r.o., Paříkova 910/11a

190 00 Praha 9, Tel: +420 606 475 474

ZODPOVĚDNÁ OSOBA GP:

ABCD Studio, s.r.o., Paříkova 910/11a

Ing. Pavel HROCH

190 00 Praha 9, Tel: +420 606 475 474

VEDOUcí PROJEKTANT ČÁSTI:

ABCD Studio, s.r.o., Paříkova 910/11a

Ing. Hana HROCHOVÁ

190 00 Praha 9, Tel: +420 606 475 474

VYPRACOVAL:

ABCD Studio, s.r.o., Paříkova 910/11a

Ing. Hana HROCHOVÁ

190 00 Praha 9, Tel: +420 606 475 474

INVESTOR:

Městská část Praha 8

Zemkova 1/35, 180 00 Praha 8

STUPEŇ:

DOKUMENTACE PRO STAVEBNÍ POVOLENÍ

STAVBA:

VÝSTAVBA DĚTSK. SPORT. HRČIŠTĚ

ZŠ B. HRABALA, NA KORABĚ 350/2, PRAHA 8

ČÁST DOKUMENTACE:

Č. ČÁSTI:

PŘÍPOJKA VODOVODU

D.1.5.b.

NÁZEV VÝKRESU:

VZOROVÝ ŘEZ ULOŽENÍ POTRUBÍ

4.