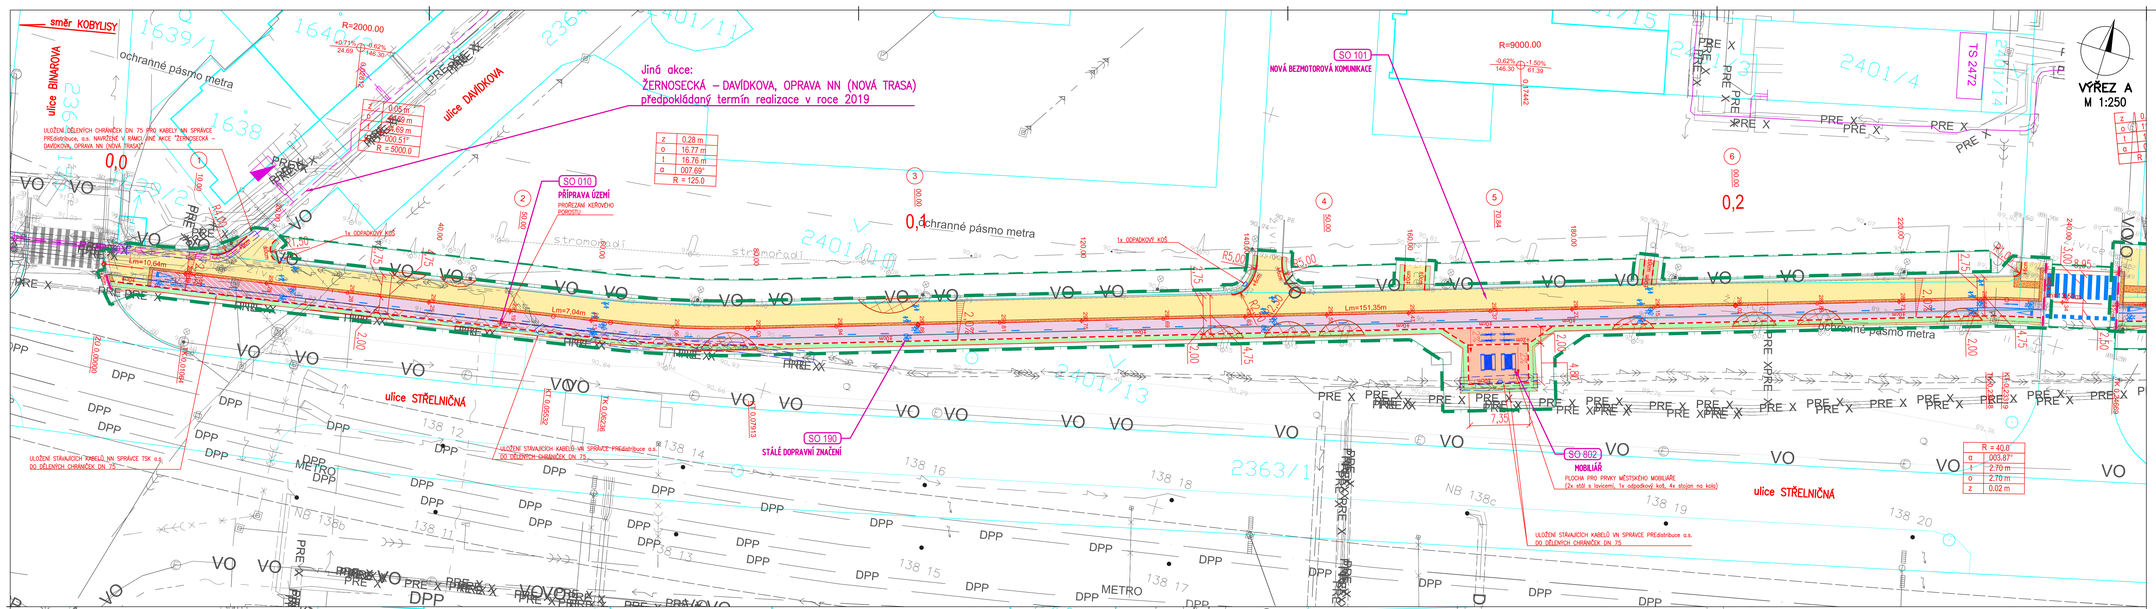

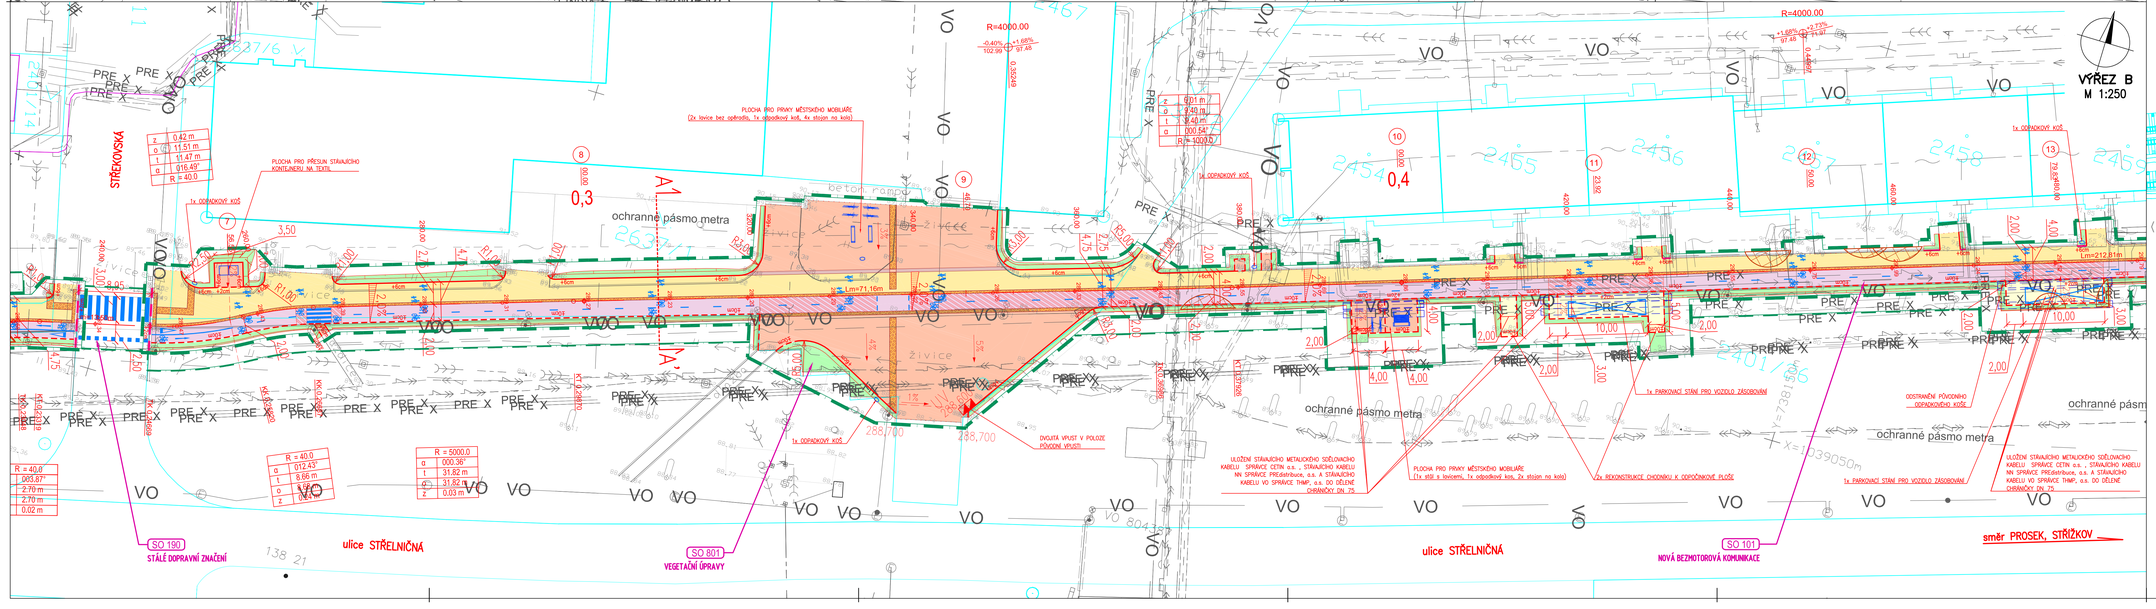

LEGENDA:

- stávající hrany
- katastrální hranice
- trvalý / dočasný zábor stavby
- hrany jiného či souvisejícího záměru

LEGENDA SO 010

- kácený strom
- prořezání větví či kácení keřového porostu

LEGENDA SO 101:

- osa komunikace
- obrubo betonová, šířka 80 mm / zapuštěná či snížená
- obrubo kamenná, šířka 250 mm / zapuštěná či snížená
- obrubo betonová, šířka 400 mm bezbariérová na nástupní hraně autobusové zastávky
- krajník kamenný, šířka 160 mm
- rozhraní materiálů
- stezka pro chodce a cyklisty se smíšeným provozem – konstrukce s asfaltovým krytem
- stezka pro chodce a cyklisty se smíšeným provozem – litý asfalt tl. 50 mm, pokládka ACO 8 tl. 50 mm
- stezka pro chodce a cyklisty s oddělením provozem – pás pro cyklisty – konstrukce s asfalt. krytem
- stezka pro chodce a cyklisty s oddělením provozem – pás pro pěší – konstrukce s asfaltovým krytem
- plocha pro pěší – betonová dlažba
- varovný, signální a hmatový pás – betonová dlažba reliéfní
- umělá vodící linie šířky min. 400 mm – betonová dlažba s vodící drážkou
- chodník – betonová dlažba kontrastní barvy (vymezení bezpečnostního odstupu na zastávce)
- obnova vozovky po uložení kamenné obruby – litý asfalt
- svahování
- dělená chrániška ohebná DN 75 pro ochranu stávajících inženýrských sítí

LEGENDA SO 190:

- vodorovné dopravní značení – bílá a červená barva

LEGENDA SO 801:

- zeleň – zatravnění

LEGENDA SO 802:

- prvky mobiliáře mobiliáře – stůl a lavicemi bez opěradla, odpadkový koš, stojan na kolo tvaru obráceného U, asmaxstojí lavice bez opěradla, samostatná lavice s opěradlem

LEGENDA STÁVAJÍCÍCH INŽENÝRSKÝCH SÍTÍ:

- sdělovací kabel metalický či optický nebo jejich souběh – zaměřený průběh
- sdělovací kabel metalický či optický – nezaměřený průběh
- sdělovací kabel – neprovozovaná síť
- vodovodní řad – pitná voda – ověřený / neověřený průběh
- vodovodní řad neprovozovaný – ověřený / neověřený průběh
- kanalizace jednotná – ověřený / neověřený průběh
- kanalizace neprovozovaná – ověřený / neověřený průběh
- kabel NN, podzemní
- kabel VN, podzemní
- kabel VN, nadzemní
- neprovozovaná síť PRE
- kabelová síť Dopravního podniku hl. m. Prahy – jednotka Dopravní cesta Tramvaje (DP–JDCT) a jednotka Dopravní cesta Metro (DP–JDCM)
- kabel veřejného osvětlení

SEZNAM STAVEBNÍCH OBJEKTŮ:

010	Příprava území
101	Nová bezmotorová komunikace
180	Dopravně inženýrská opatření (DIO)
190	Stálé dopravní značení
801	Vegetační úpravy
802	Mobiliář

VÝŘEZY:

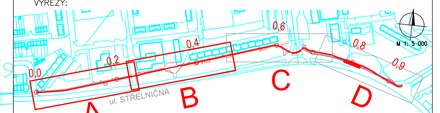

Souřadnice vytyčovacích bodů osy komunikace v hlavních bodech a v bodech po 10 m jsou přílohou průvodní zprávy.

změna	popis vydání, změny	vypracoval	datum

VÝŠKOVÝ SYSTÉM BPV | SOUŘADNICOVÝ SYSTÉM JTSK

HLAVNÍ PROJEKTANT: atelierpromika, projektová činnost v dopravě — Muchova 9/223, 160 00 Praha 6, tel.: +420 233 081 261, e-mail: promika@promika.cz, IČO: 26080273

OBJEDNATEL: Městská část Praha 8, Zenklova 35/1, 180 48 Praha 8 - Libeň

VYPRACOVAL: Ing. Michael Kudera | ODPOVĚDNÝ PROJEKTANT: Ing. Petr Pešťál

AKCE: PD - Stavba nové bezmotorové komunikace Střelničná

PŘÍLOHA: Koordinační situační výkres - část 1. | Č. PŘÍLOHY: A.3.1

STUPEŇ: PDPS | DATUM: 08/2018 | MĚŘÍTKO: 1 : 250 | FORMÁT: 12x A4

© návrh řešení obsažený ve výkresové a textové části je předmětem ochrany dle autorského zákona