



VZOROVÝ PŘÍČNÝ ŘEZ A-A'
SO 101 NOVÁ BEZMOTOROVÁ KOMUNIKACE
STEZKA PRO CHODCE A CYKLISTY S ODDĚLENÝM PROVOZEM ŠÍŘKY 4,75 m
km 0,30908
M 1:50

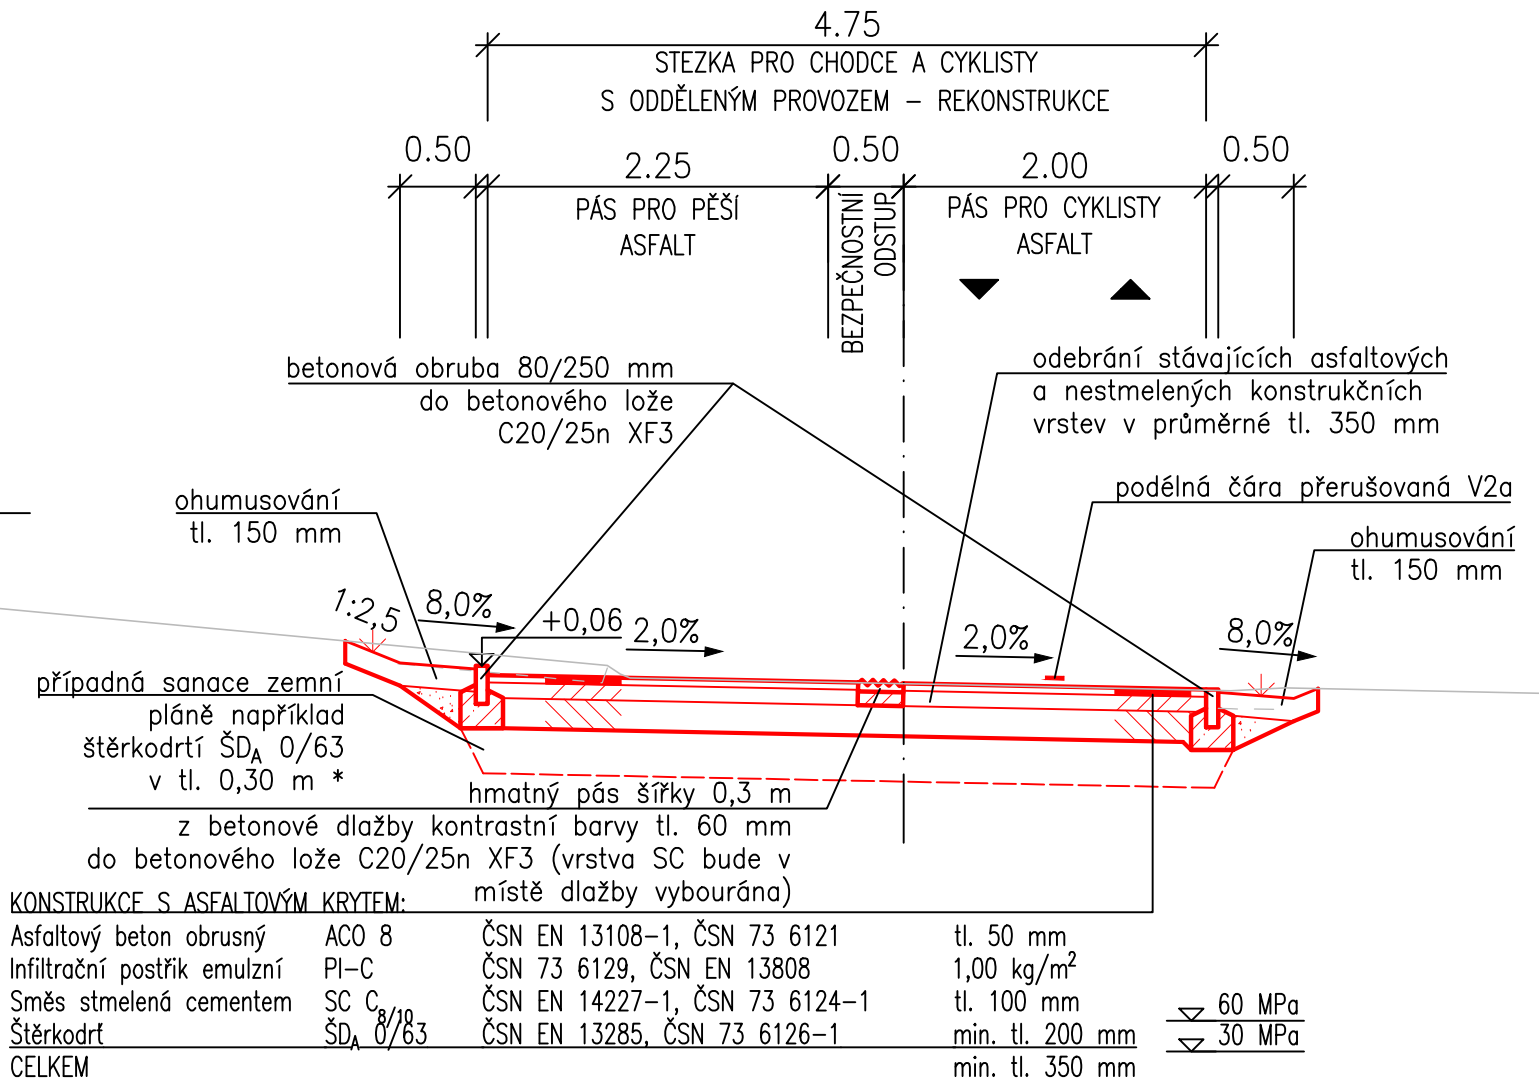


Poznámka:
Na přemostění přes podchod ulice Střelnické (pěší propojení ulic Březenská a Černého) v km 0,874405 bude provedeno pouze frézování asfaltových vrstev do tl. 50 mm a položení ohrusné vrstvy asfaltového betonu ACO 8 v tl. 50 mm

VZOROVÝ PŘÍČNÝ ŘEZ B-B'
SO 101 NOVÁ BEZMOTOROVÁ KOMUNIKACE
STEZKA PRO CHODCE A CYKLISTY S ODDĚLENÝM PROVOZEM ŠÍŘKY 4,00 m
km 0,50000
M 1:50

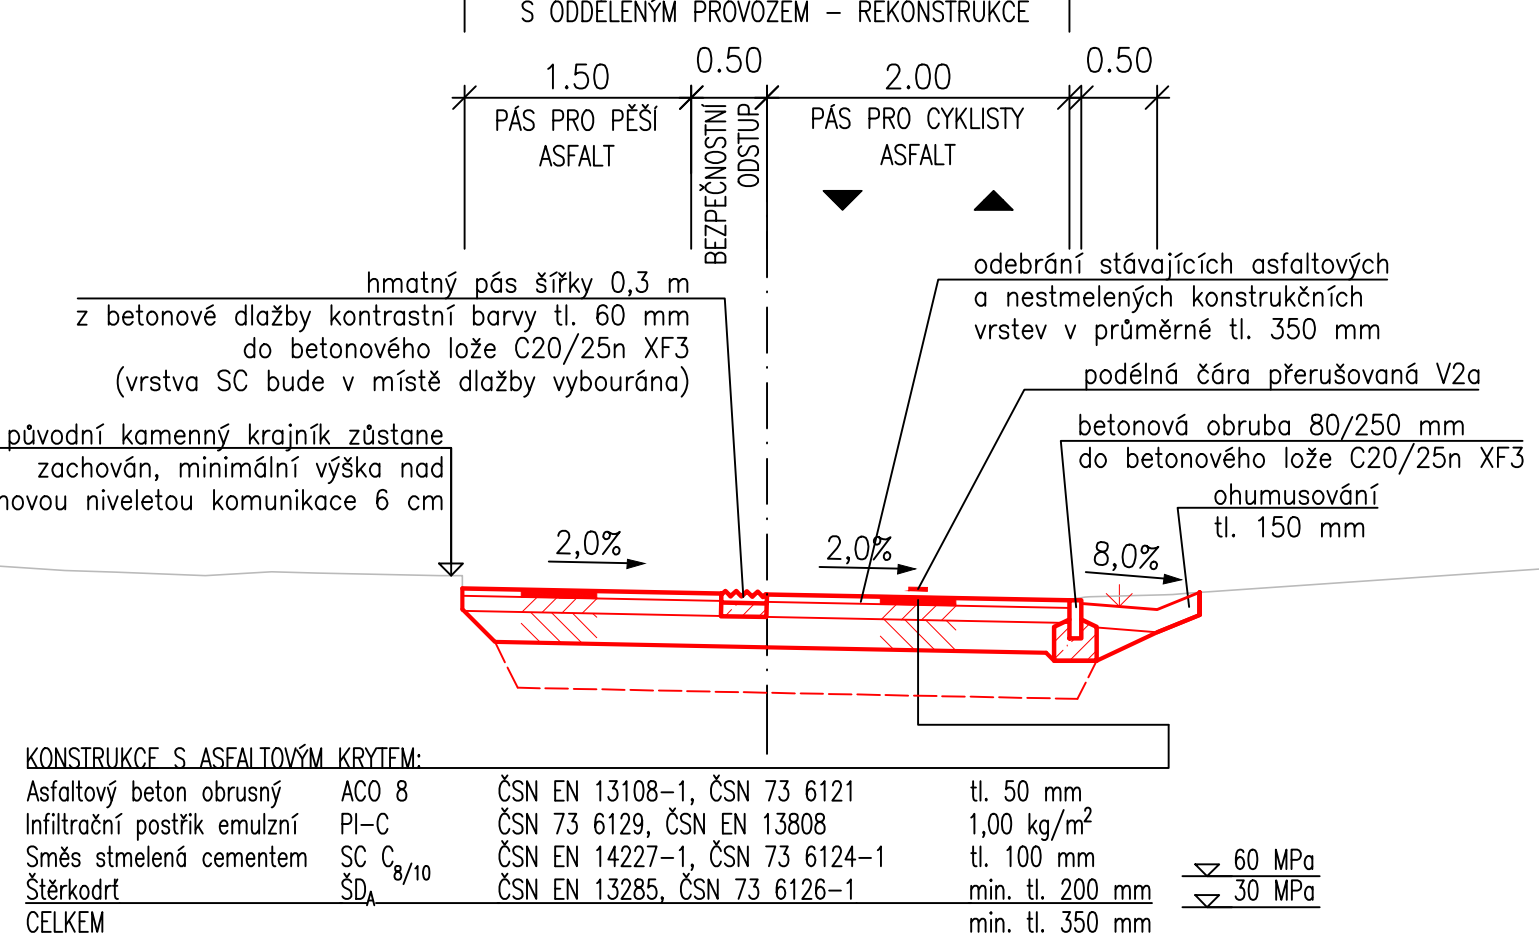


Poznámka:
Nová betonová obruba nebude osazena v místech, kde zůstanou zachovány stávající kamenný krajiník nebo stávající kamenná obruba. Návrh nových betonových obrub je zakreslen v koordinační situaci.


VZOROVÝ PŘÍČNÝ ŘEZ C-C'
SO 101 NOVÁ BEZMOTOROVÁ KOMUNIKACE
AUTOBUSOVÁ ZASTÁVKA TŘEBENICKÁ (směr Kobylisy)
km 0,79577
M 1:50

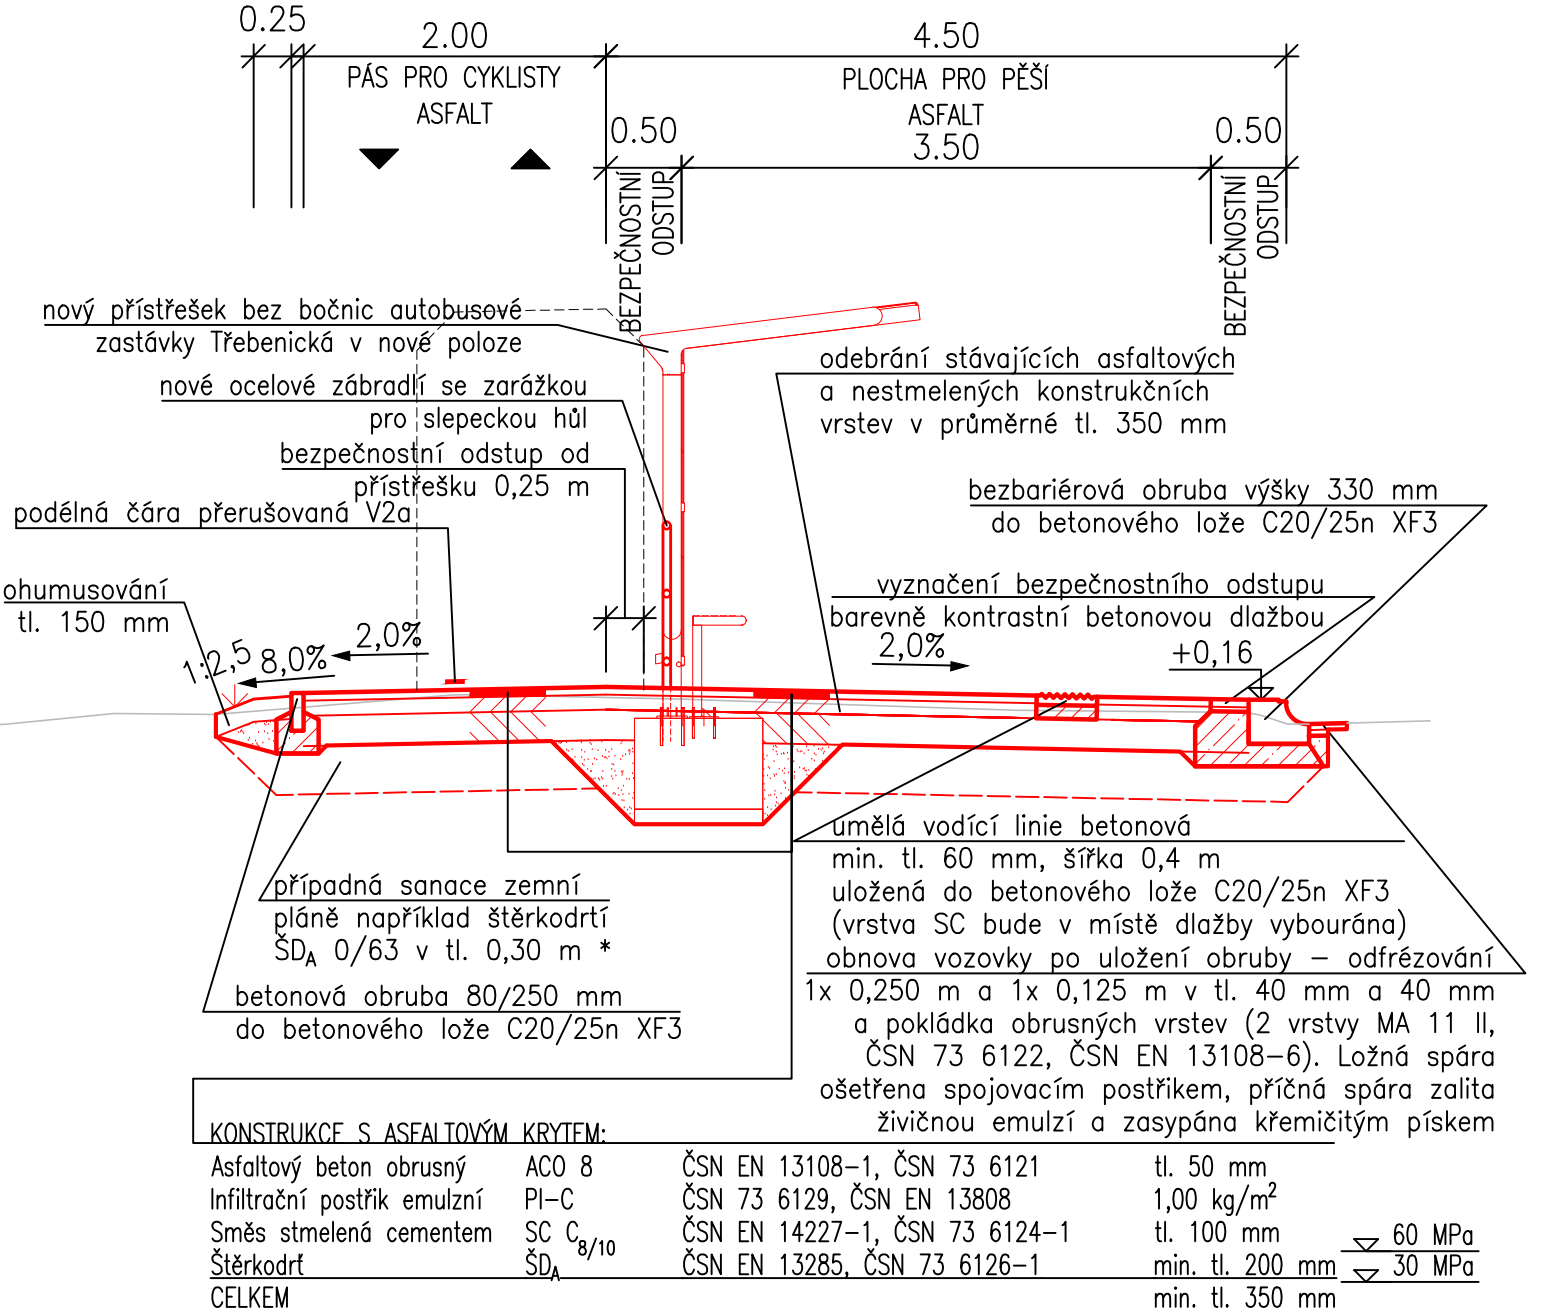

DETAIL – PLOCHA PRO UMÍSTĚNÍ PRVKŮ MĚSTSKÉHO MOBILIÁŘE
SO 101 NOVÁ BEZMOTOROVÁ KOMUNIKACE
M 1:50

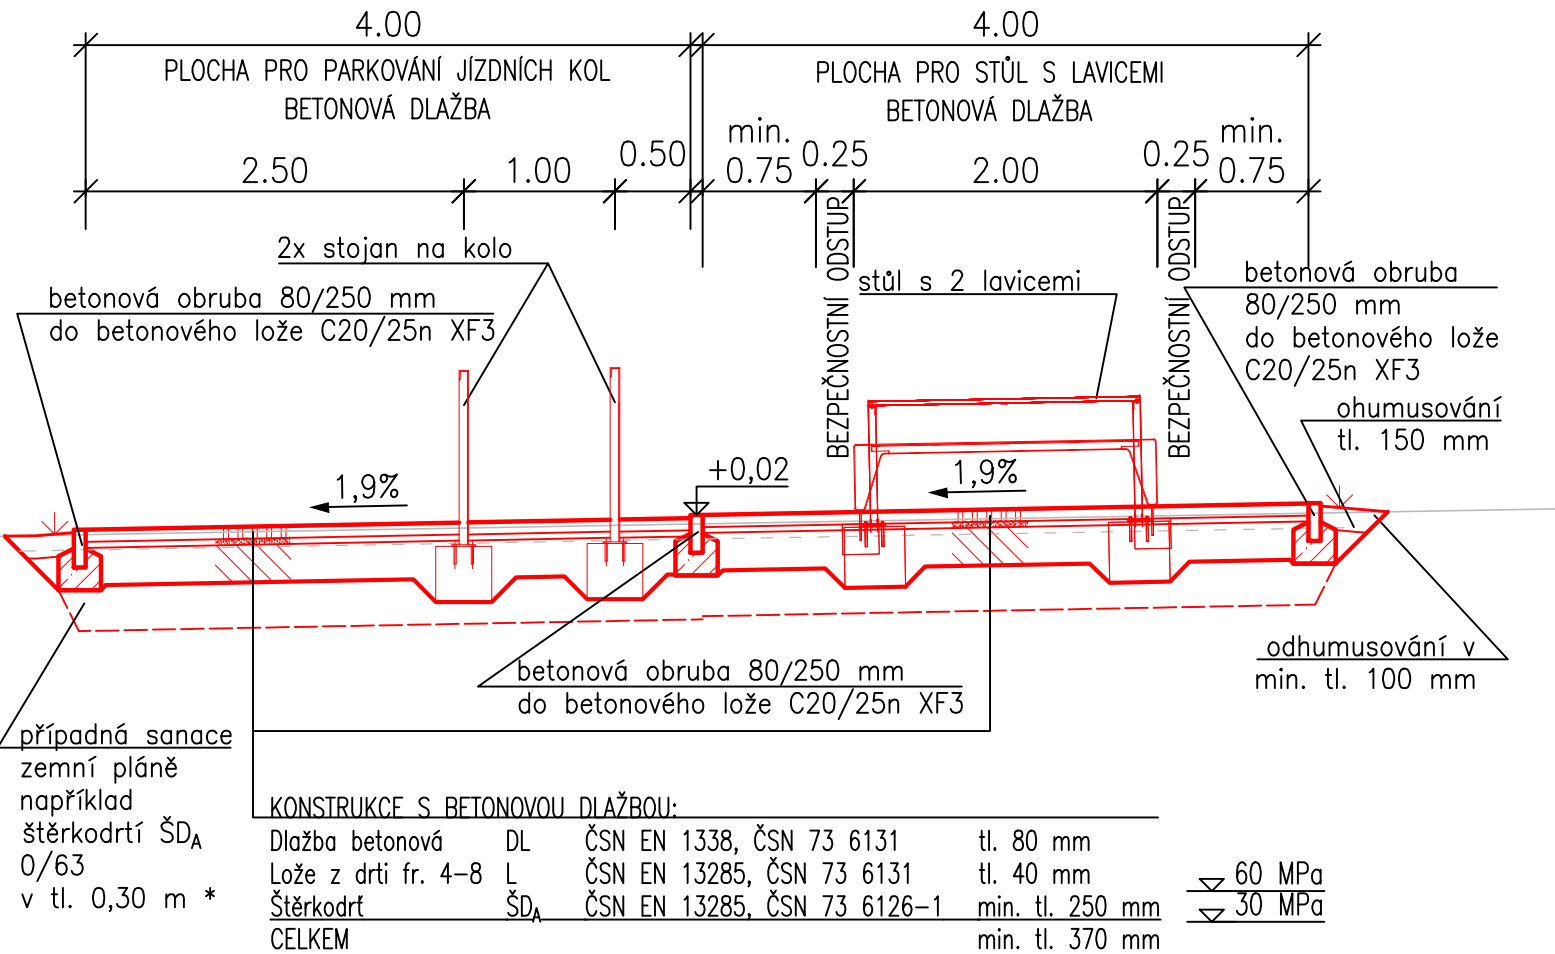


DETAIL – NOVÉ ULOŽENÍ OBRUBY V MÍSTĚ PŘECHODU
PRO CHODCE A PŘEJEZDU PRO CYKLISTY
SO 101 NOVÁ BEZMOTOROVÁ KOMUNIKACE
M 1:50

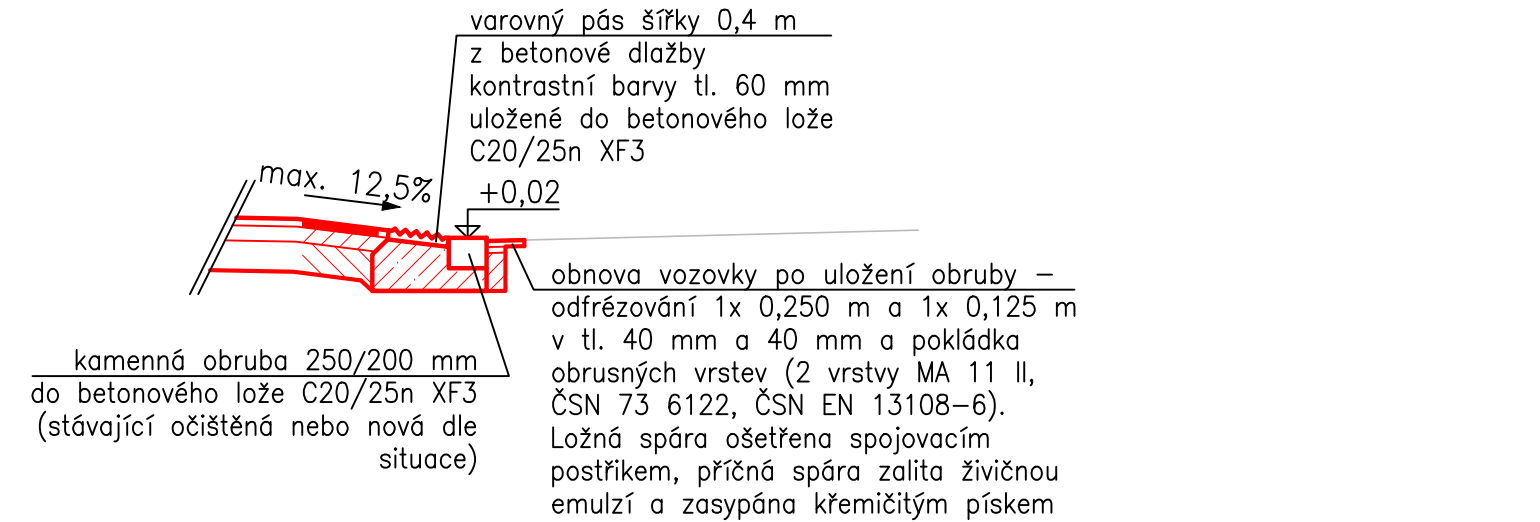

* Na základě měření hodnot modulů na pláni v rámci provádění objektu musí v případě nedodržení minimálních předepsaných hodnot dodavatel v součinnosti s geologem stanovit optimální způsob sanace pláň.

změna	popis vydání, změny	vypracoval	datum

VÝŠKOVÝ SYSTÉM BPV		SOUŘADNICOVÝ SYSTÉM JTSK	
HLAVNÍ PROJEKTANT:		<div> atelierpromika projektová činnost v dopravě</div> <div>Muchova 9/223, 160 00 Praha 6 tel. +420 233 081 261 e-mail: promika@promika.cz IČO: 26080273</div>	
OBJEDNATEL: Městská část Praha 8, Zenklova 35/1, 180 48 Praha 8 - Libeň			
VYPRACOVAL: Ing. Michael Kudera		ODPOVĚDNÝ PROJEKTANT: Ing. Petr Peštál	
AKCE:			
PD - Stavba nové bezmotorové komunikace Střelnická			
ČÁST:			
B. Stavební část			
OBJEKT:			
SO 010 Příprava území			
SO 101 Nová bezmotorová komunikace			
SO 180 Dopravně inženýrská opatření (DIO)			
SO 190 Stálé dopravní značení			
SO 801 Vegetační úpravy			
SO 802 Mobiliář			
PŘÍLOHA:		Č. PŘÍLOHY:	
Vzorové příčné řezy		B.1.4	
STUPEŇ: PDPS	DATUM: 08/2018	MĚŘÍTKO: 1 : 50	FORMÁT: 6x A4

© návrh řešení obsažený ve výkresové a textové části je předmětem ochrany dle autorského zákona