



Legenda

- Trasa sítě NN (1 kV) v provozu
- Trasa sítě VN (22 kV) v provozu
- Trasa sítě VVN (110 kV) v provozu
- Trasa sítě SDK v provozu
- Trasa sítě OPTO v provozu
- Trasa sítě vyřazená
- Trasa cizí
- Trafostanice v provozu
- Trafostanice ve výstavbě
- Trafostanice v rekonstrukci
- Trafostanice vyřazená
- Šachta, komín, jáma
- Kolektor, tunel, lávka
- Hranice katastru
- Parcela
- Budova
- Zájmové území


Situace výkres - list 1

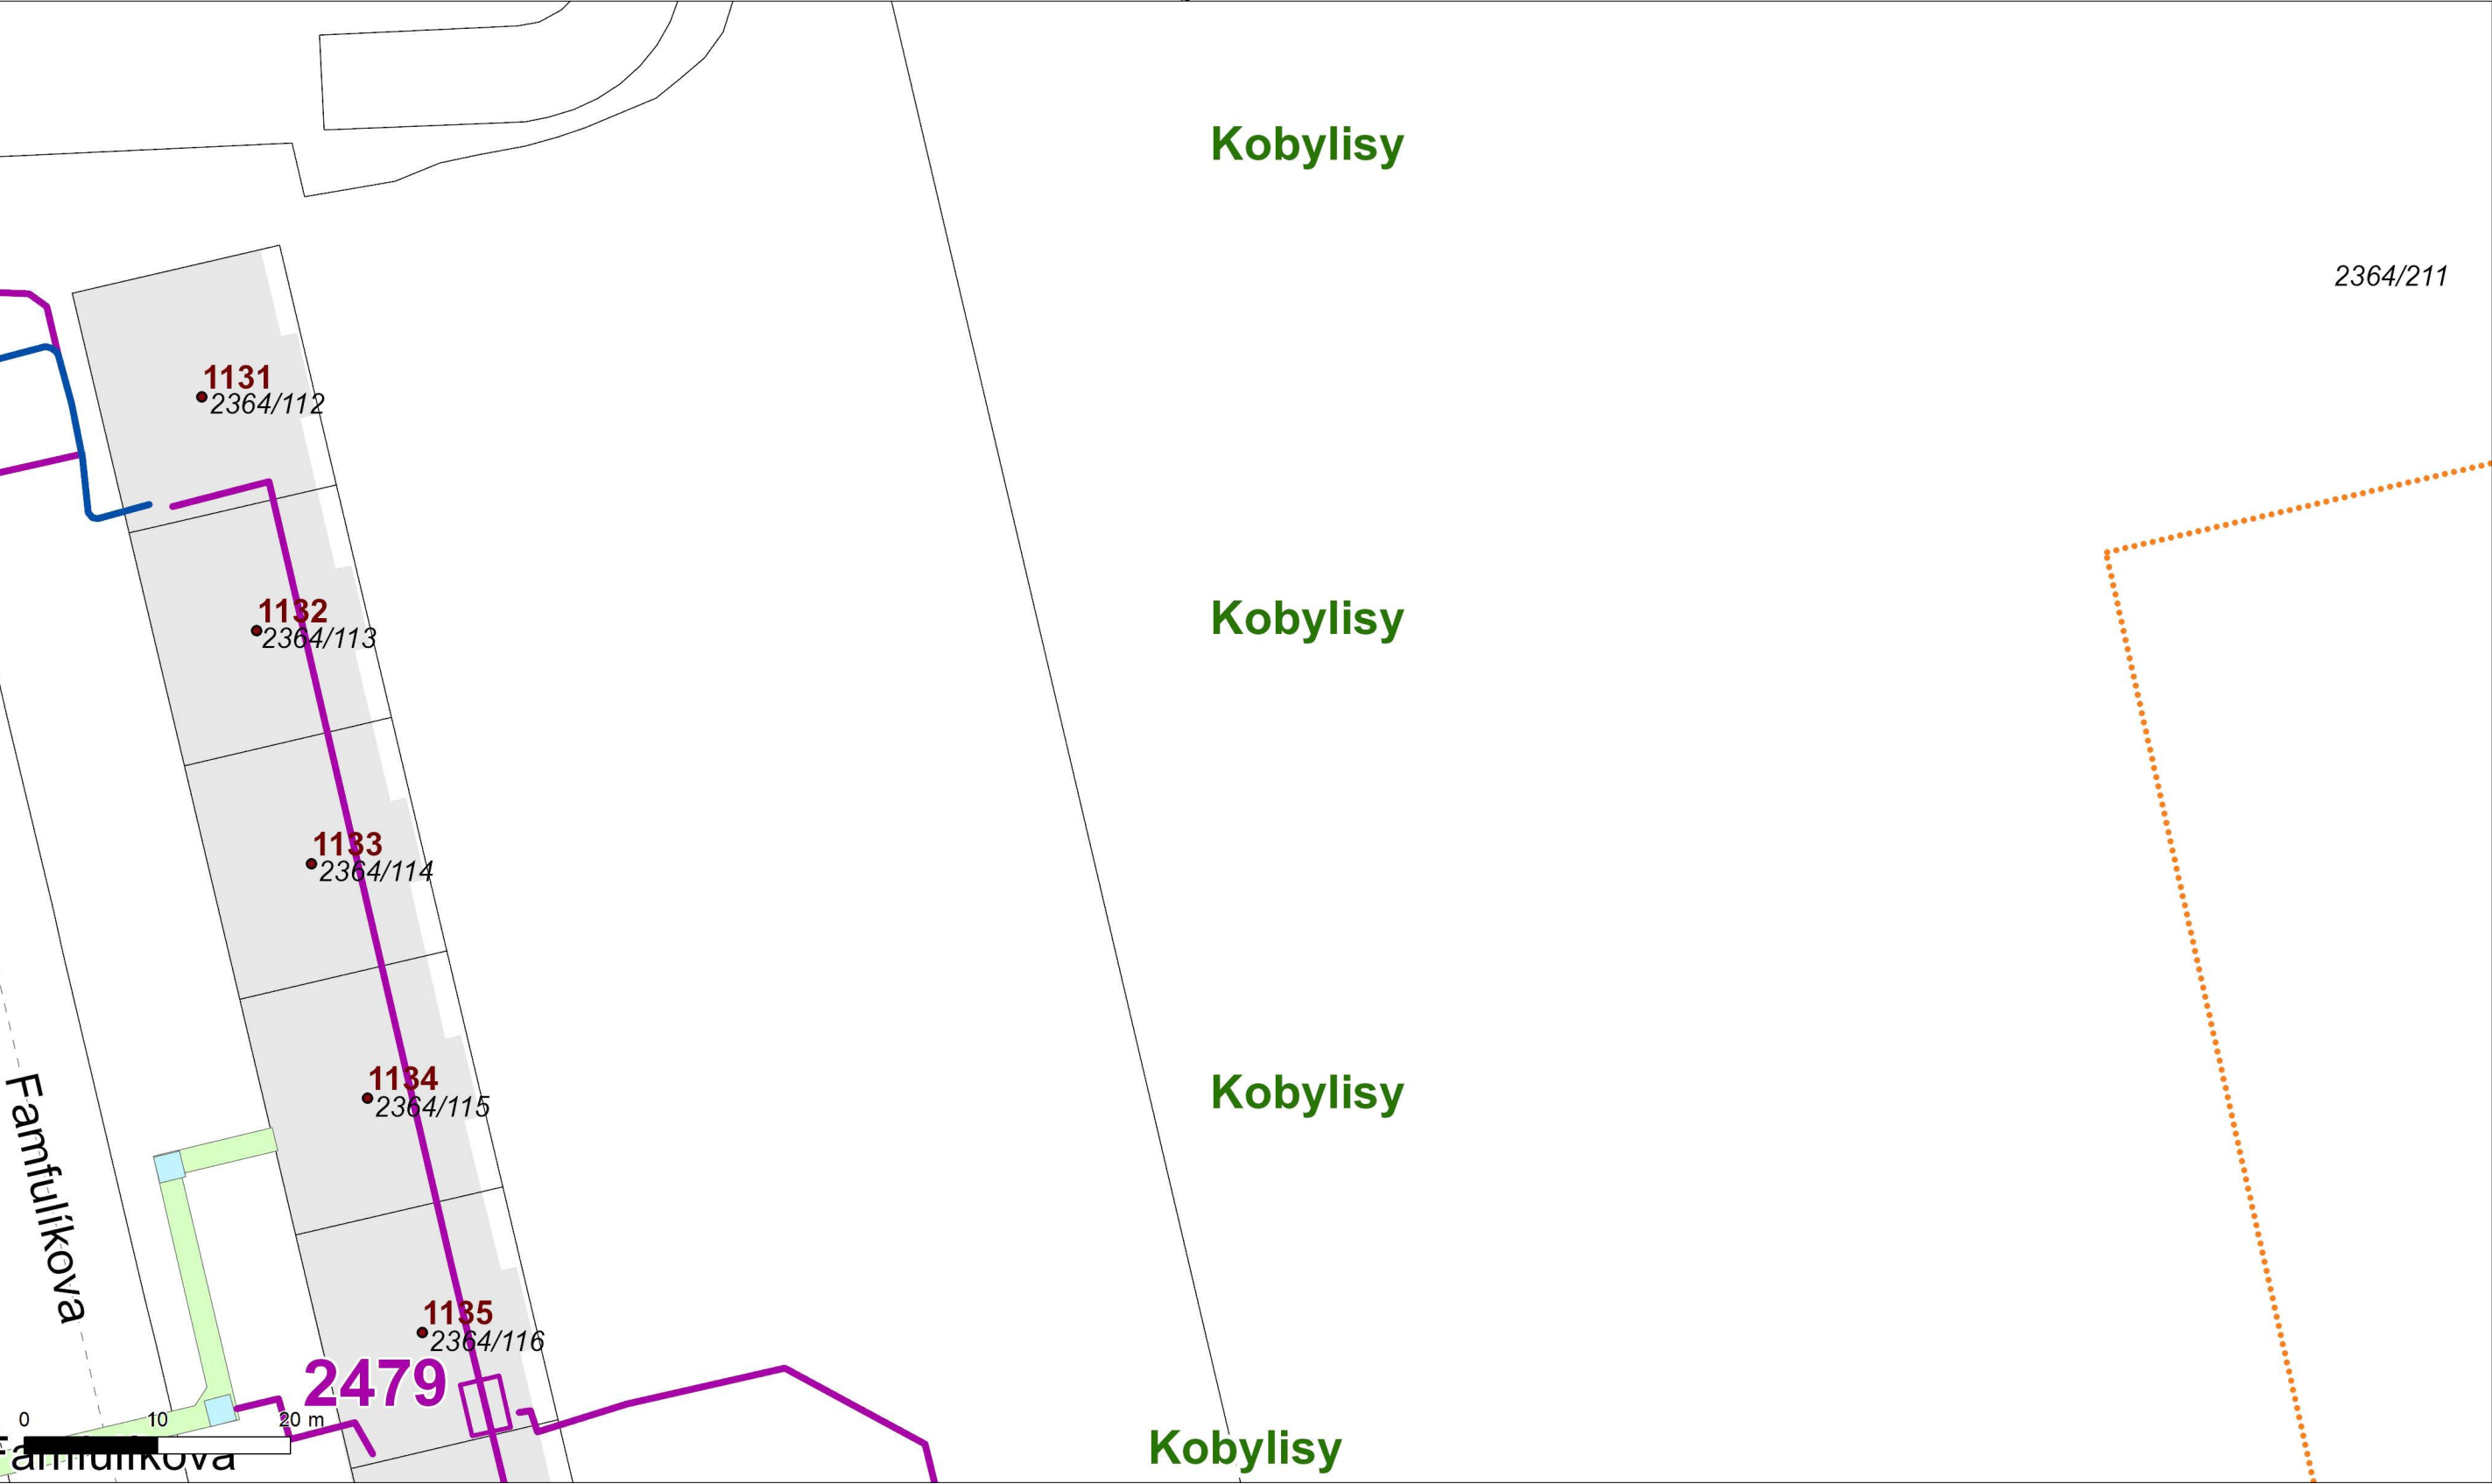

Situace výkres - list 2

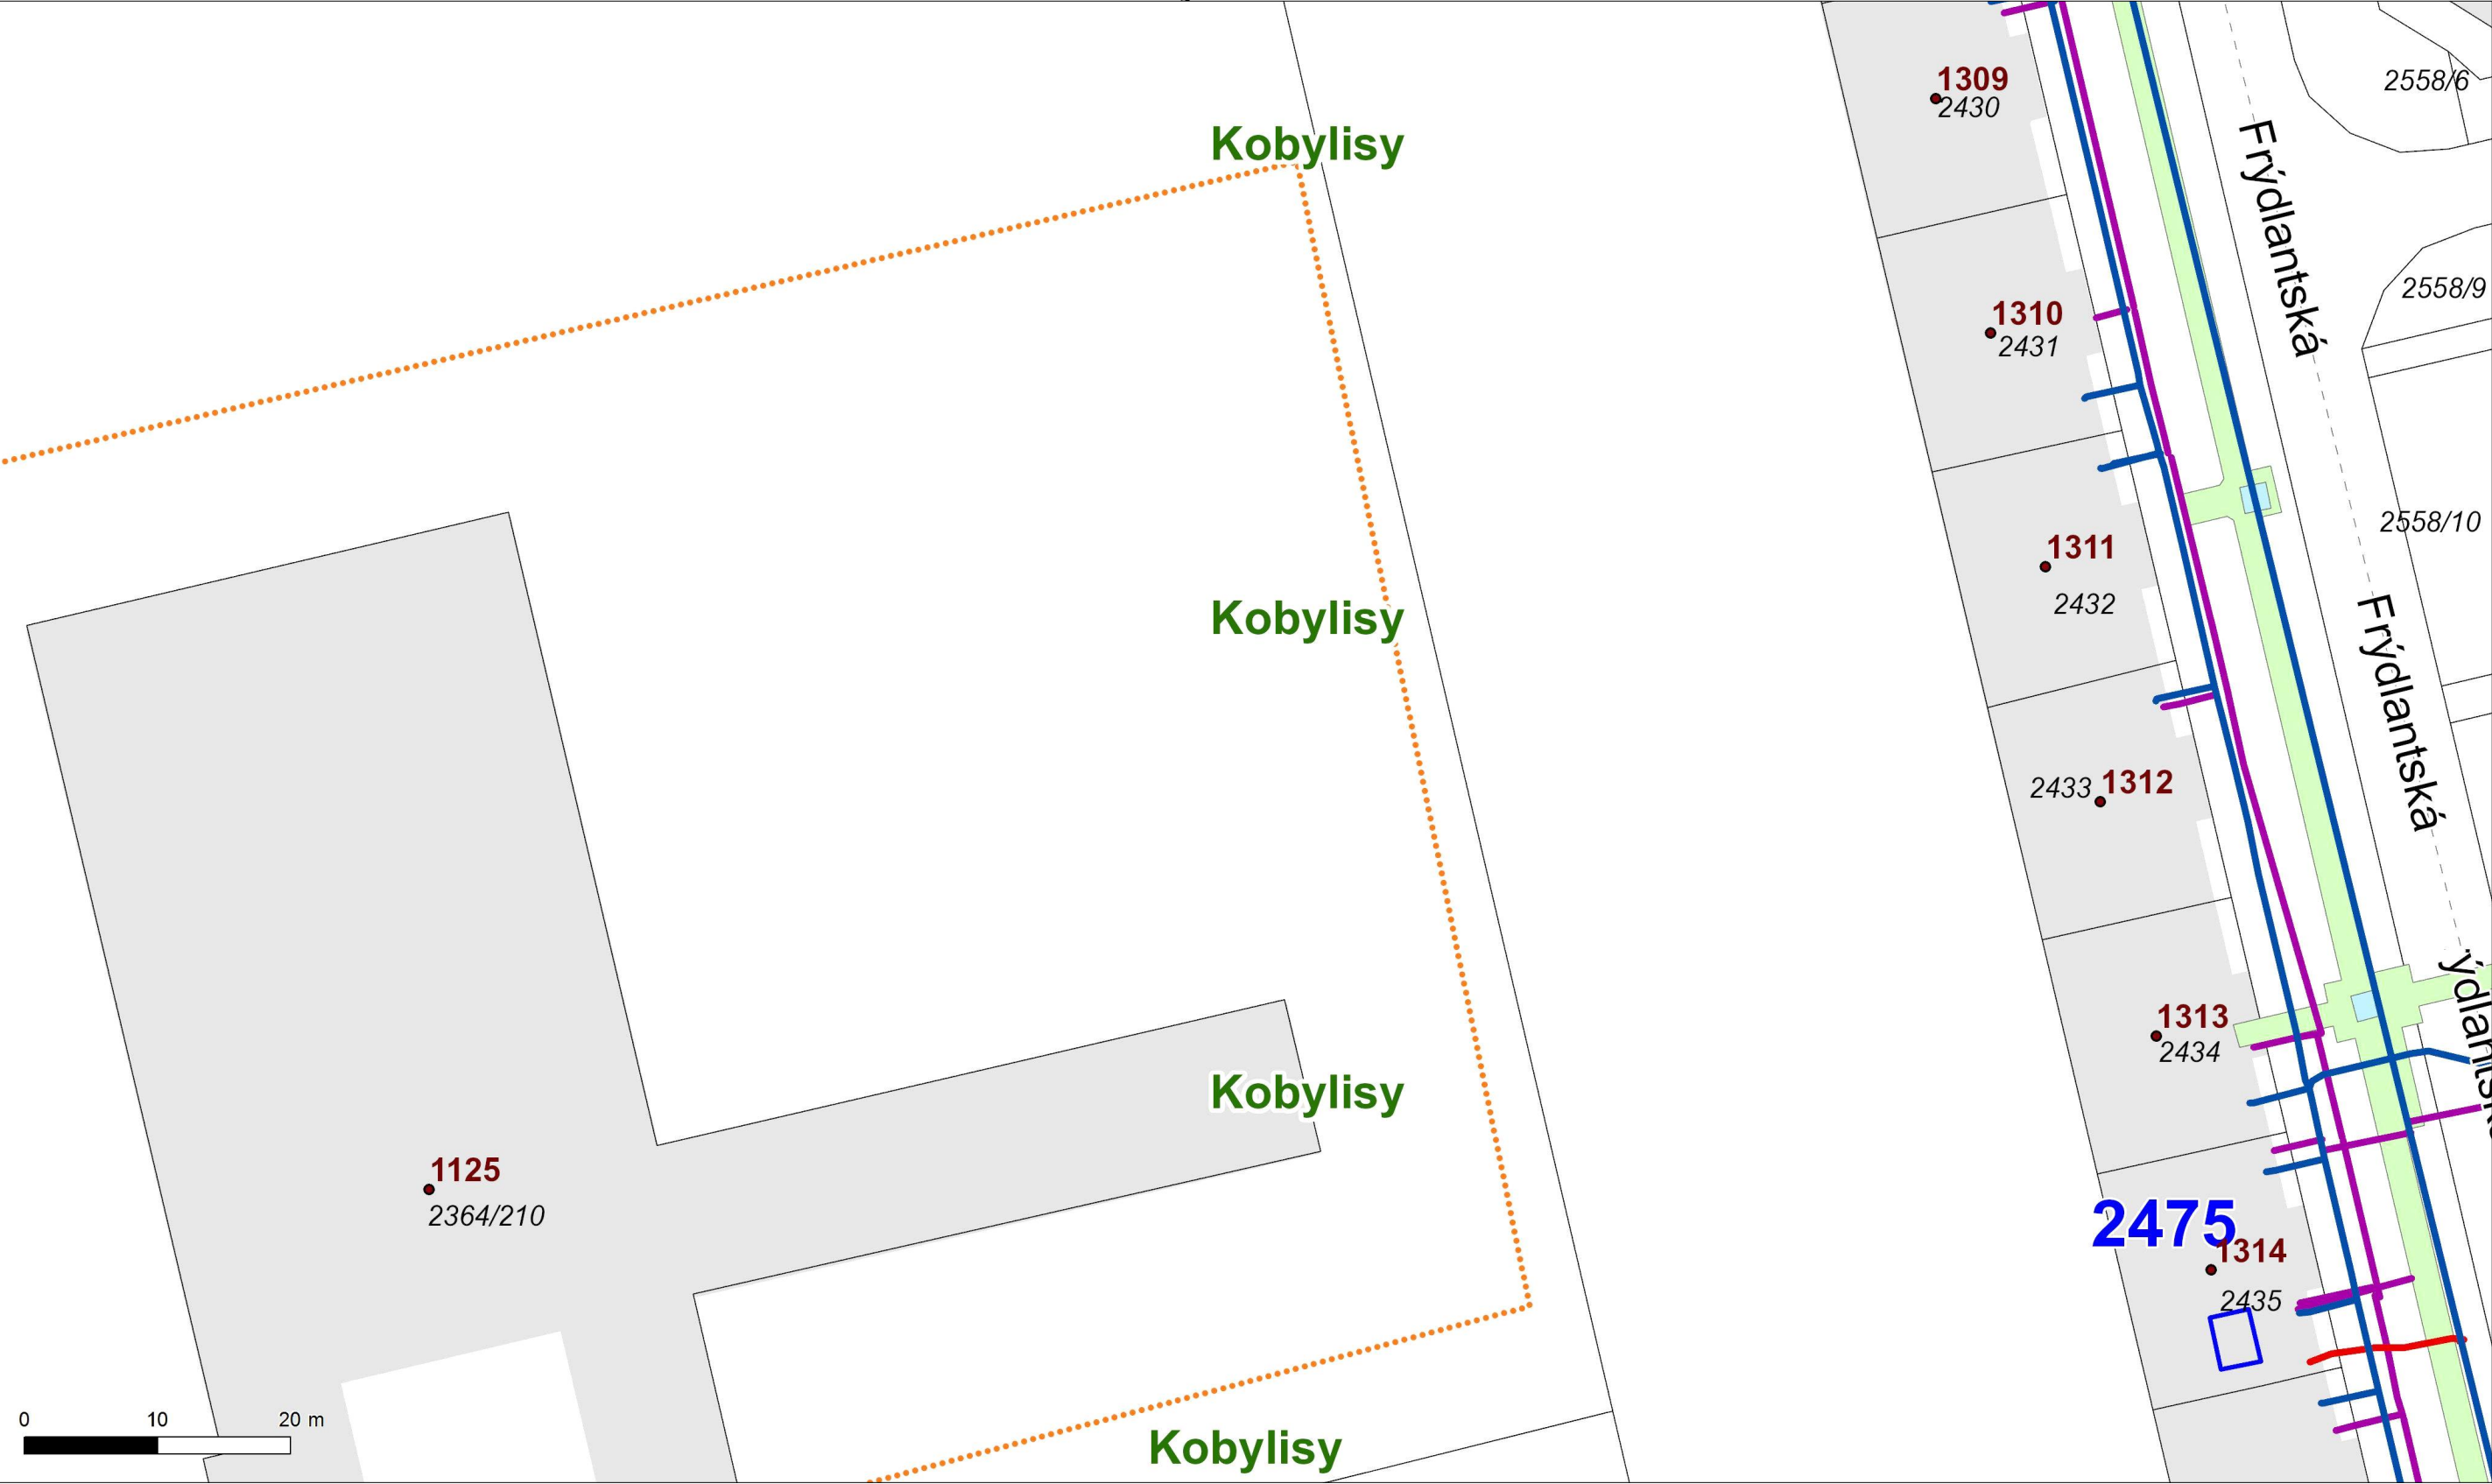

Situční výkres - list 3

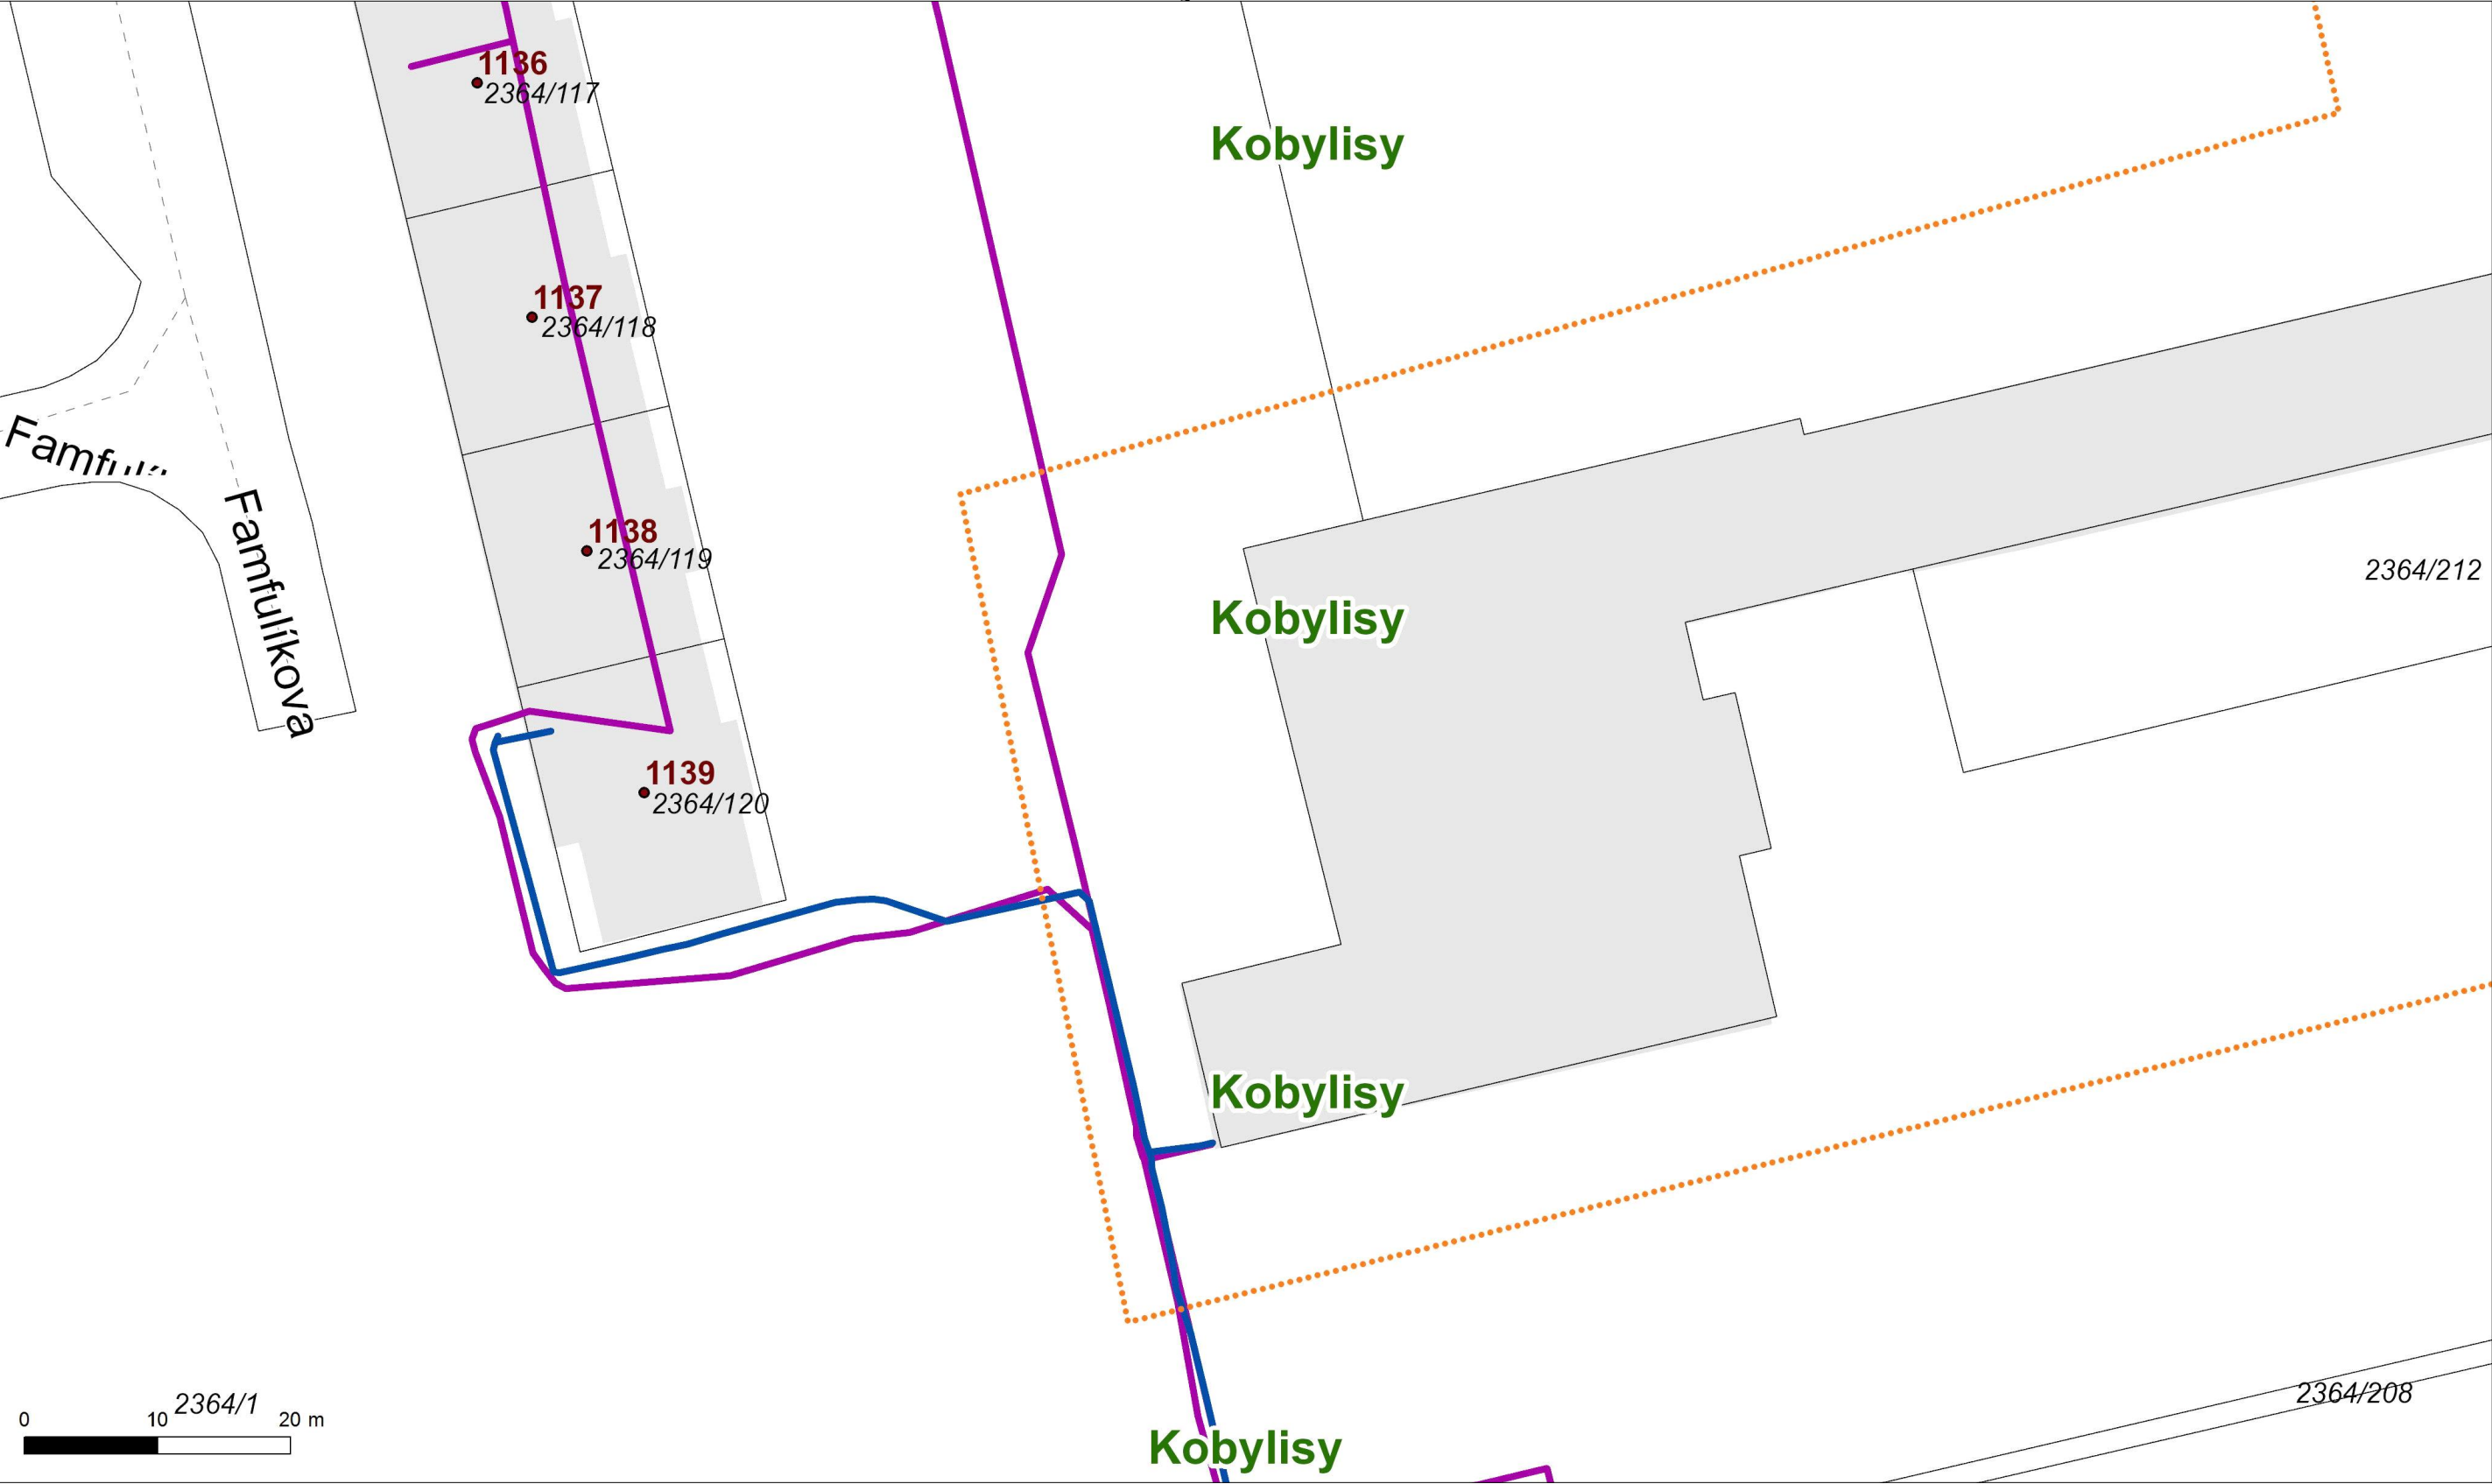

Situční výkres - list 4

